


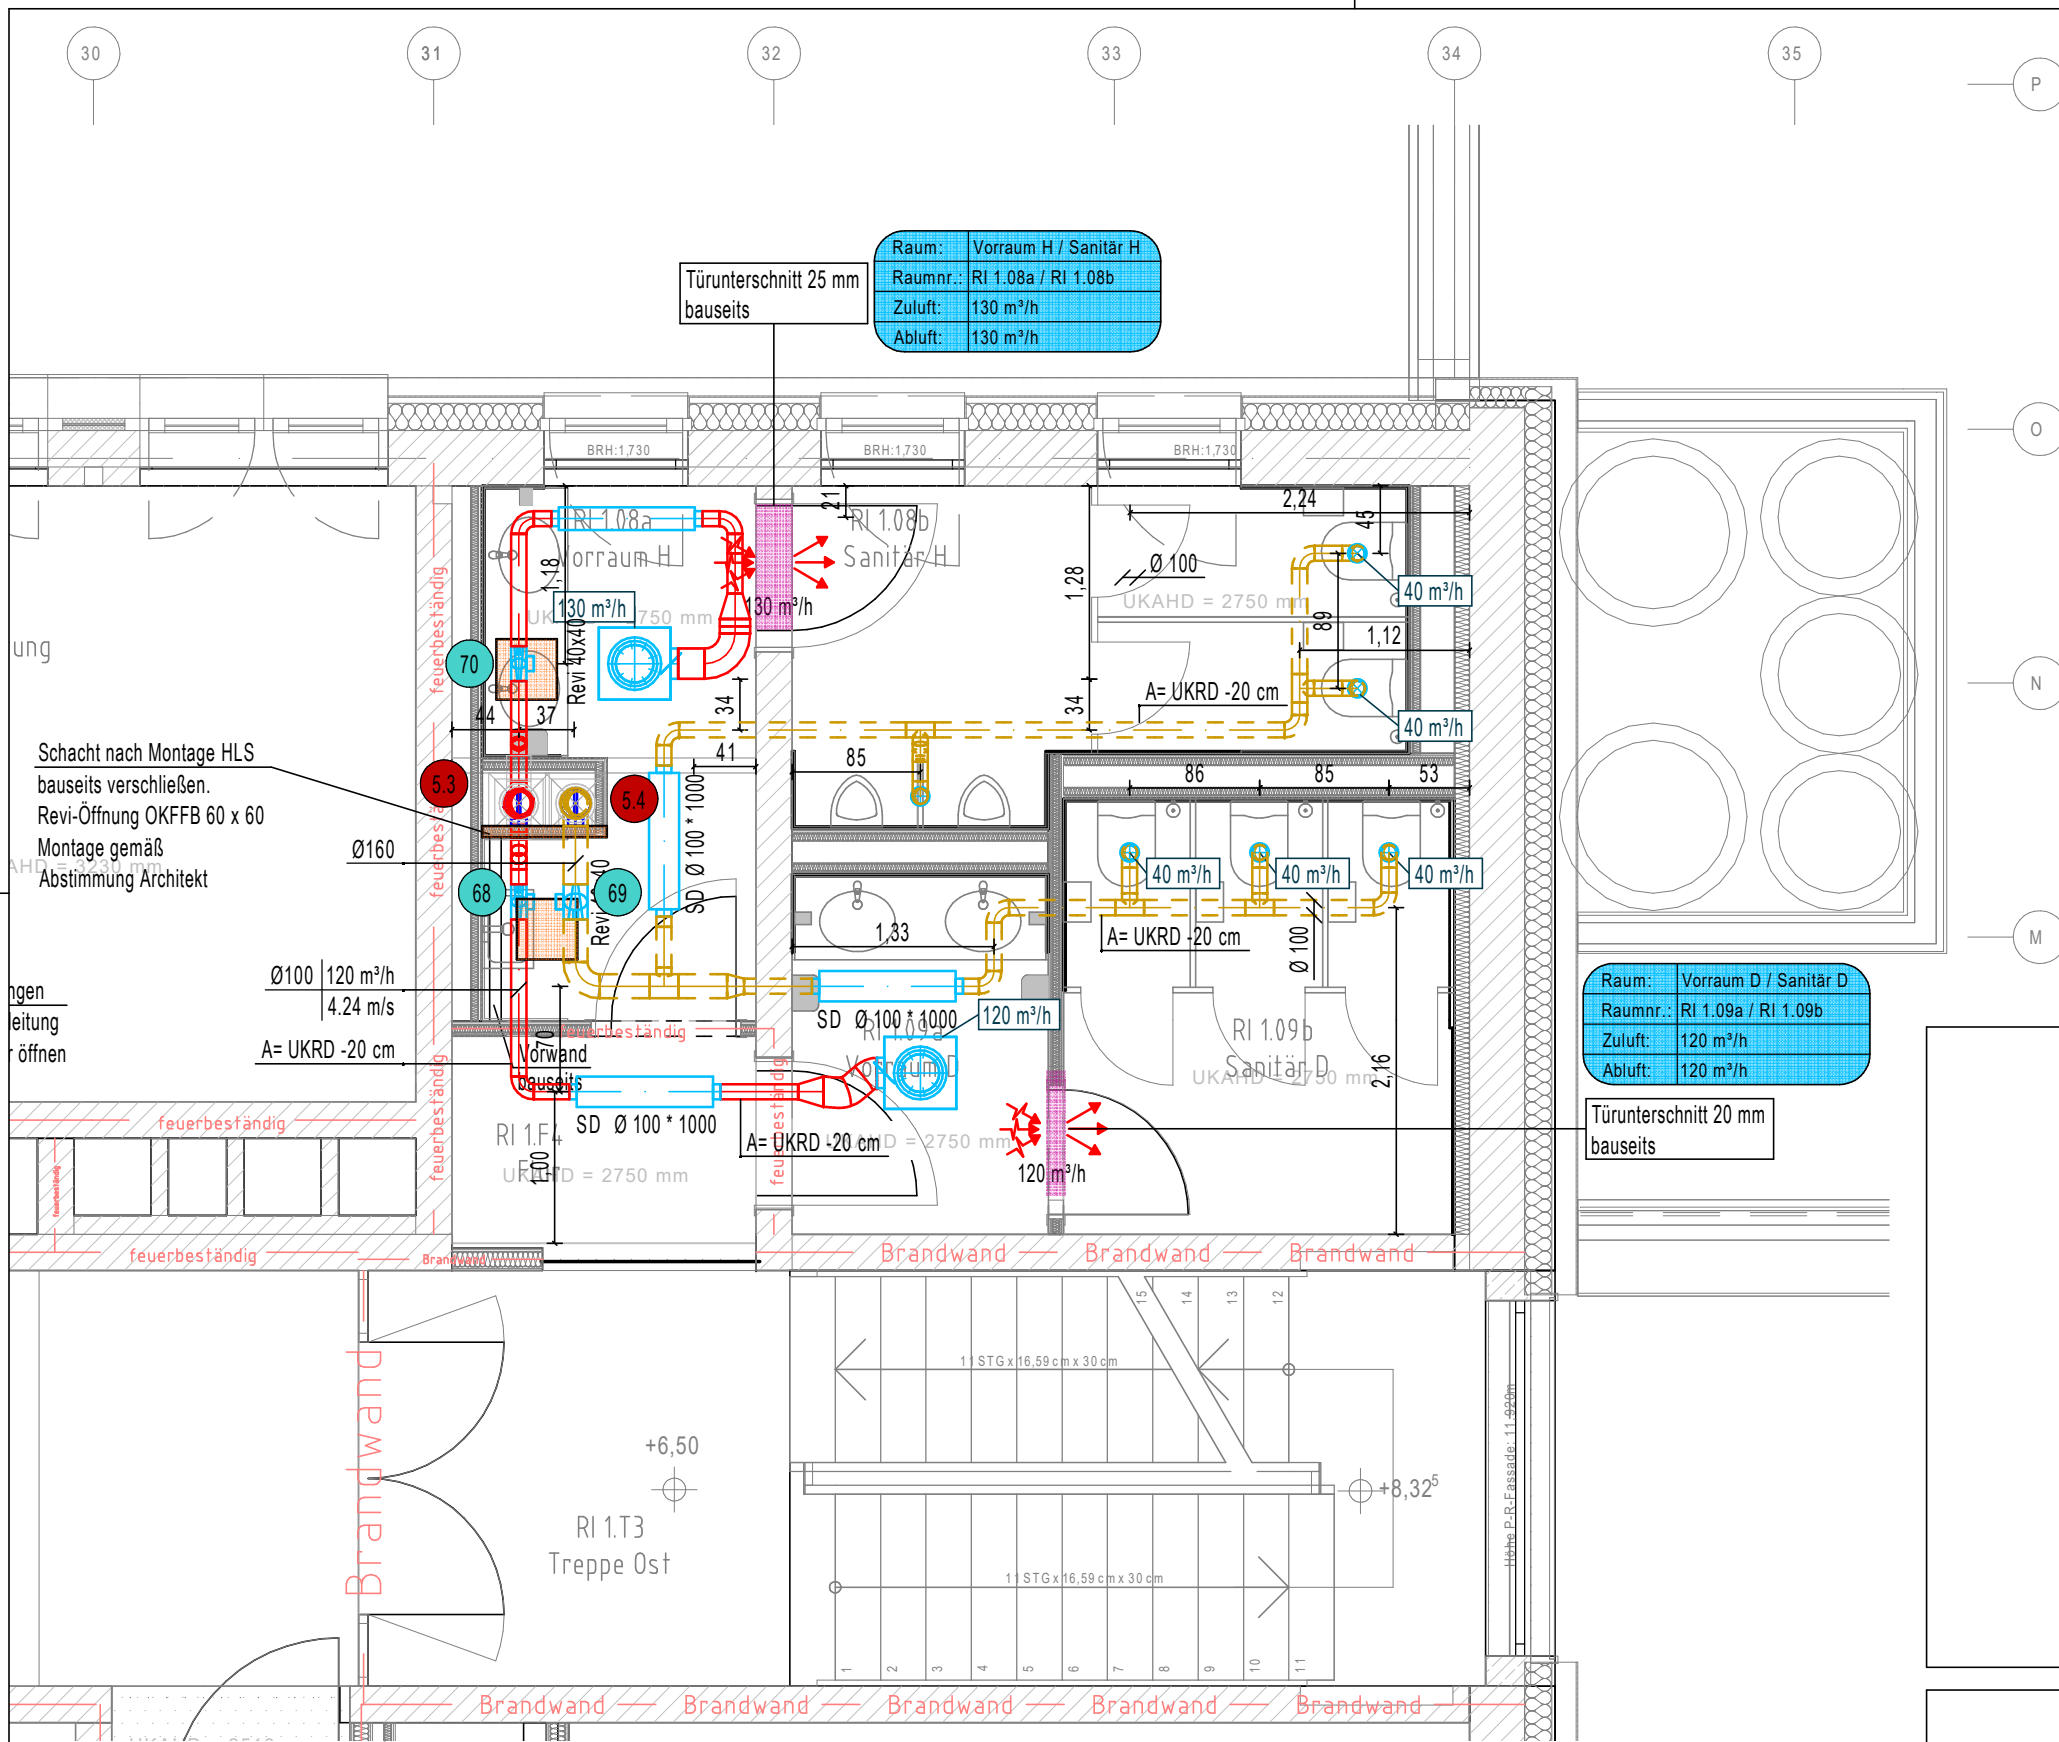

LEGENDE:

Brandschutzklappen

Lfd. Nr.	Leit-fabrikat	Typ	Größe	Zubehör	Luftmenge
5.3	TROX	FKRS-EU	Ø 200	Z43	500 m³/h
5.4	TROX	FKRS-EU	Ø 200	Z43	500 m³/h

LEGENDE:

Volumenstromregler

Lfd. Nr.	Typ	Größe	Luftmenge	Bemerkung
68	Konstant	Ø 100	120 m³/h	
69	Konstant	Ø 160	250 m³/h	
70	Konstant	Ø 100	130 m³/h	

Treppe Ost

A:	21,52 m²
RU:	21,550 m
RH:	3,230 m
RH-UD	
RI 1.T3	▽+6,50
	▽+6,43
FB:	F14/ F07
DB:	UD 03

Sanitär D	Sanitär H	Vorraum D	Vorraum H
A: 7,40 m²	A: 8,31 m²	A: 4,03 m²	A: 5,97 m²
RU: 10,900 m	RU: 13,180 m	RU: 8,150 m	RU: 12,350 m
RH: 3,230 m	RH: 3,230 m	RH: 3,230 m	RH: 3,230 m
RH-UD: 2,75 m	RH-UD: 2,75 m	RH-UD: 2,75 m	RH-UD: 2,75 m
RI 1.09b	RI 1.08b	RI 1.09a	RI 1.08a
▽+6,50	▽+6,50	▽+6,50	▽+6,50
▽+6,43	▽+6,43	▽+6,43	▽+6,43
FB: F07.1	FB: F07.1	FB: F07.1	FB: F07.1
DB: UD 04	DB: UD 04	DB: UD 04	DB: UD 04

LEGENDE LÜFTUNG

AB	Abluft / ETA	ZU	Zuluft unbehandelt / SUP
FO	Fortluft / EHA	AU	Aussenluft / ODA

SYMBOLS FÜR LUFTLEITUNGEN


	Volumenstromregler konstant		Volumenstromregler variabel		Brandschutzklappe (Grundriss)
	Rundschalldämpfer		Schalldämpfer		Motorantrieb
	Tellerventil (Grundriss)		Lüftungsgitter (Kanaleinbau)		Nachströmung Lüftung
	Drallauslass (Grundriss)		LOD Auslass		

LEGENDE KÄLTE

KMVL	Kältemittel VL	KMRL	Kältemittel RL
------	----------------	------	----------------

LEGENDE ALLGEMEIN

	Trennung Bauabschnitt		Bereich ohne Sanierung
--	-----------------------	--	------------------------

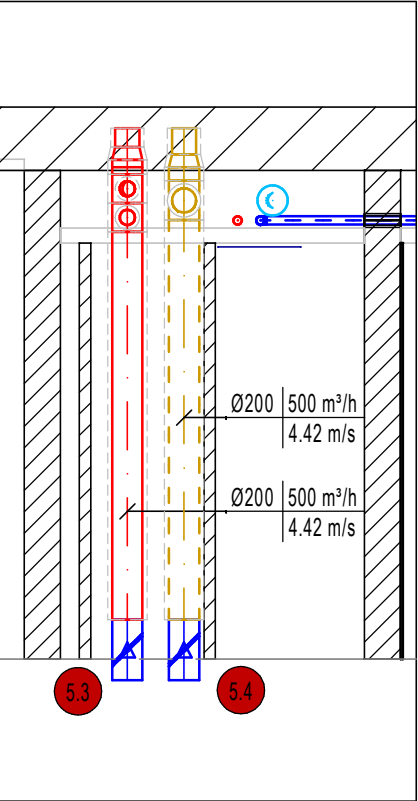

Bauvorhaben:
Generalsanierung Berufsschule
Thomas-Ehemann-Straße 13b
97318 Kitzingen

Ausführung
Lüftung
1. Obergeschoss
BA2
M=1:50
Stand: 29.04.2026