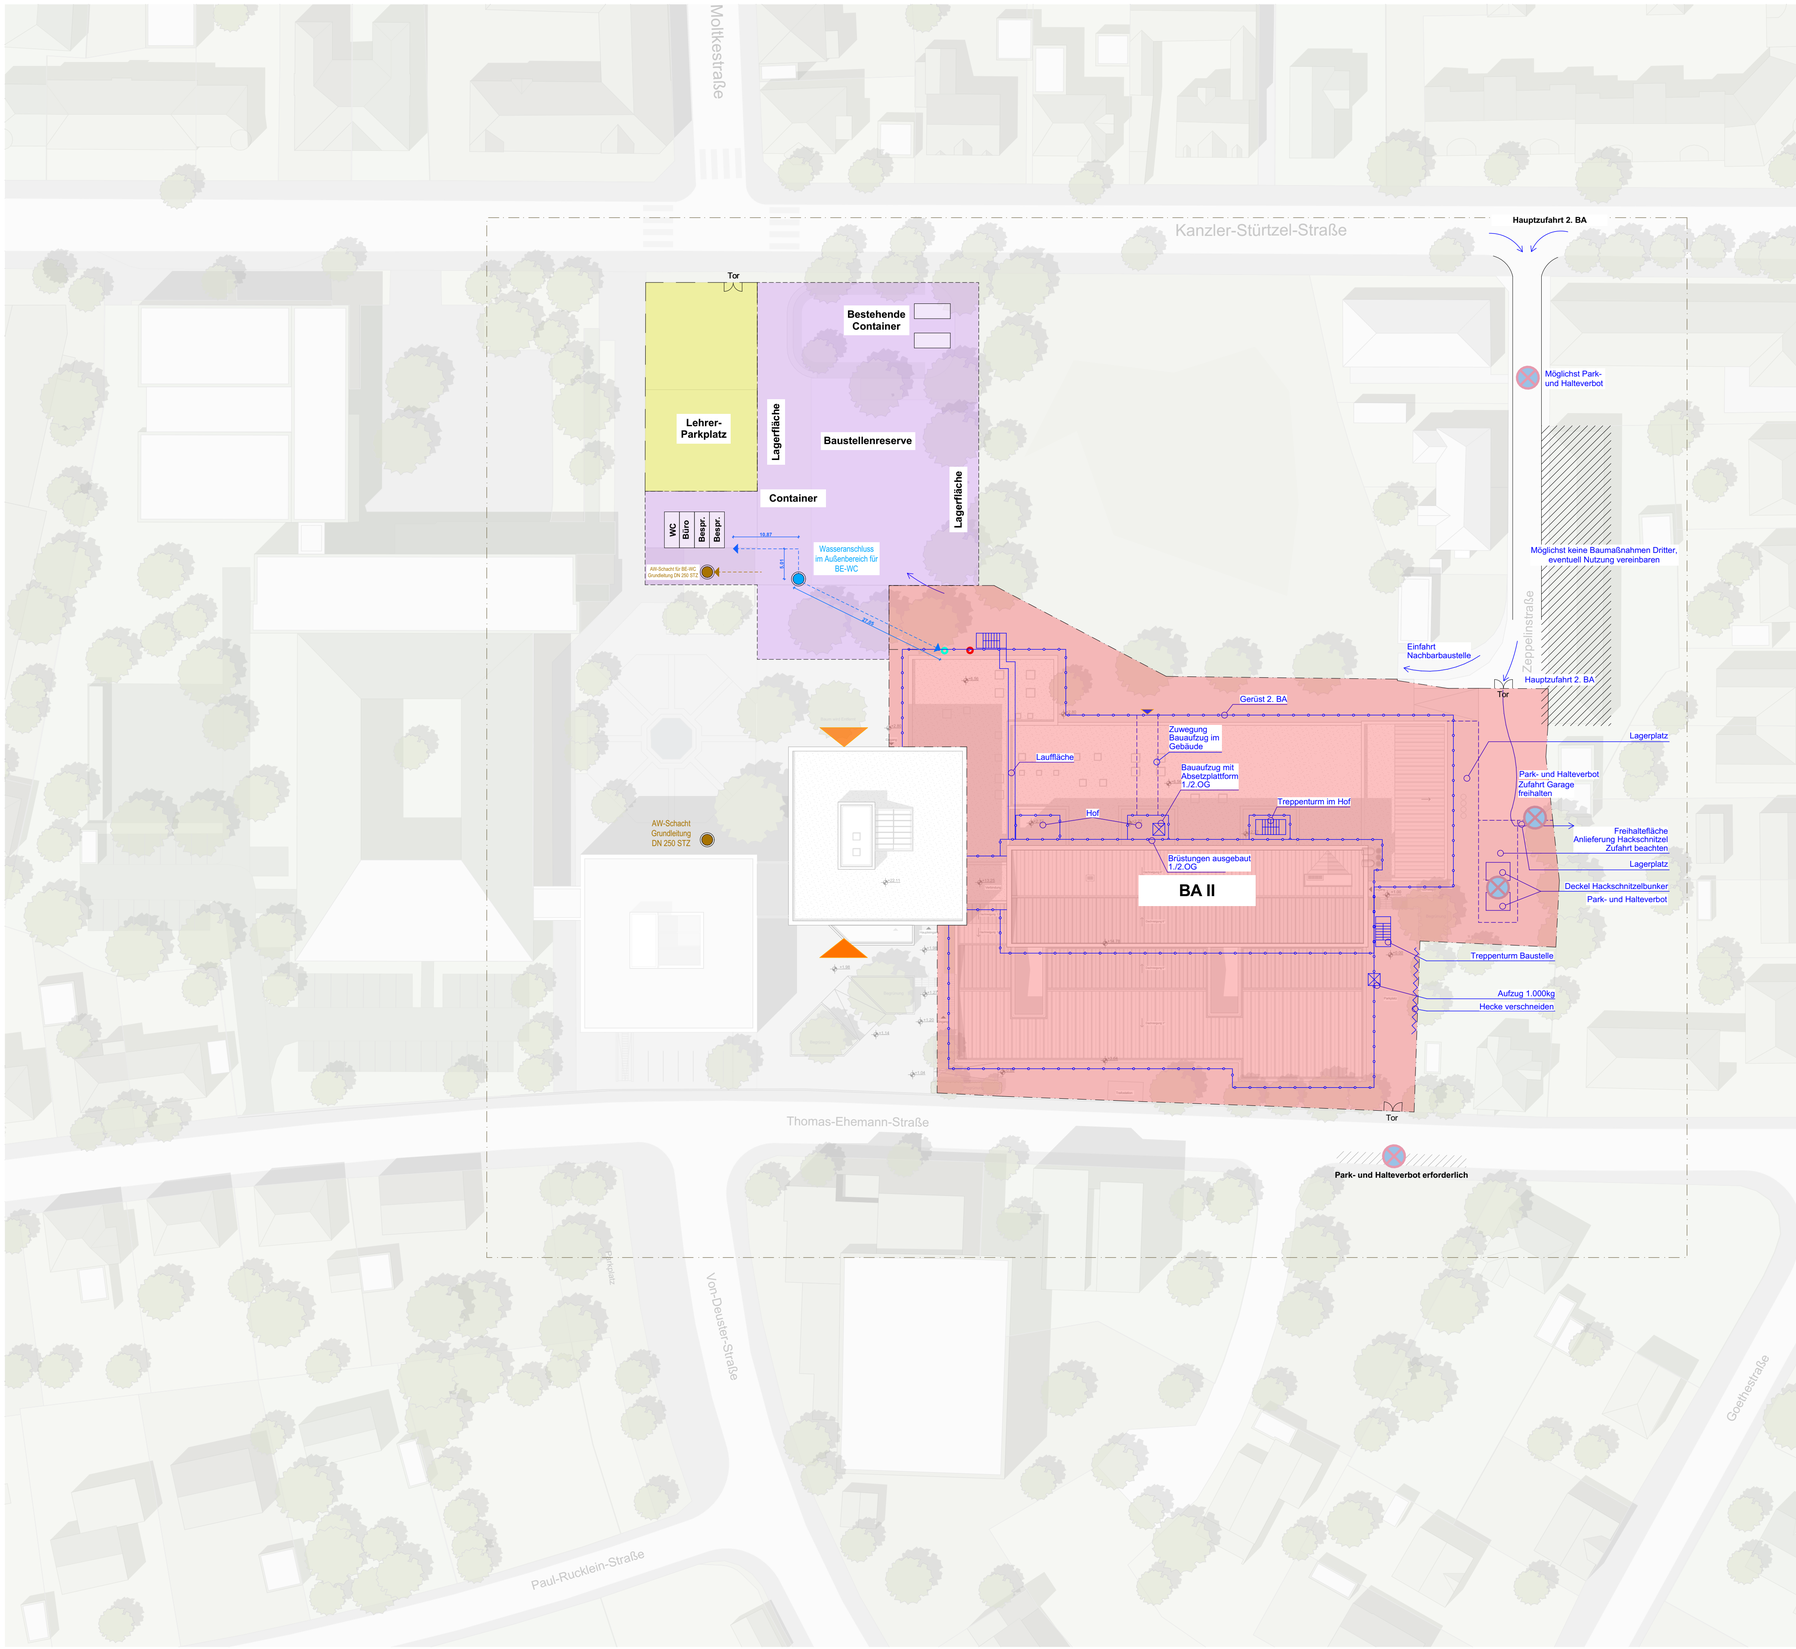

ALLE MASZE SIND AM BAU ZU PRÜFEN, BEI PLAN-BZW. MASZABWEICHUNGEN IST ÜBER DIE BAULEITUNG SOFORT DER ARCHITEKT ZU INFORMIEREN!
SÄMTLICHE TÜR-BZW. BRÜSTUNGSMASZE BEZIEHEN SICH AUF OKFF.
DIESER PLAN GILT NUR IN VERBINDUNG MIT DEM ENTSPRECHENDEN STATIKPLAN, MIT DEN MITGELIEFERTEN RAUMBÜCHERN, TÜRLISTEN, FUSSBODENLISTEN, WAND-, UNTERDECKENLISTEN UND AUSBAUDETAILS!

HÖHENBEZUG ±0.00 = +189,12m ü. NHN

Geschosshöhen (OKFF) Turmbau/Riegel

4.Obergeschoss	+ 17,95 m
3.Obergeschoss	+ 14,05 m
2.Obergeschoss	+ 10,15 m
1.Obergeschoss	+ 6,50 m
Erdgeschoss	+ 2,00 m / + 2,85 m
Untergeschoss	- 0,80 m

Brüstungshöhen von OKFF

OKFF	Oberkante Fertigfussboden	▽
OKRF	Oberkante Rohfussboden	▼

Raumbezeichnungen

Raum-Nr. Bauteil Geschoss (Funktion) lf. Nr.	Klassenraum Gastro		Raumbezeichnung
	A:	71,20 m²	Raumfläche
	RU:	35,980 m	Raumumfang
	RH:	3,230 m	Raumhöhe
	RH-UD		Raumhöhe Unterdecke
	WN 0.07	▽ ±0,00	OK Fertigfussboden
		▽ -0,11	OK Rohfussboden
	FB:	F16	Bodenbelag
	DB:	UD Bestand	Deckenbelag

Gebäudeteile

TU Turmbau
WN Werkstätten Nord
RI Riegelbau
WS Werkstätten Süd

BAUABSCHNITTEN
FLÄCHE FÜR BAUSTELLE
LEHRERPARKPLATZ
GEHWEG
GERÜSTE
AW SCHACHT
WASSERANSCHLUSS
BAU WASSER ANSCHLUSS
KRANANSCHLUSS / BAUSTROM AUSSEN
SCHLEPPKURVEN EIN
SCHLEPPKURVEN AUS

Legende Baustelleneinrichtung - Lageplan

GRUNDRISSDARSTELLUNG - LEGENDE

INDEX	DATUM	ÄNDERUNG	FREIGABE
A	18.6.2024	Entwicklung Flächen und Anfahrt	

Landkreis Kitzingen

Landratsamt Kitzingen
Sachgebiet 41 Hochbau
Kaiserstraße 4
97318 Kitzingen
Tel.: 09321 / 928-4100
Fax: 09321 / 928-4099

LAGEPLAN 1:2000

GENERALSANIERUNG DER STAATLICHEN BERUFSSCHULE KITZINGEN-OCHSENFURT, STANDORT KITZINGEN

Thomas-Ehemann-Straße 13b
97318 Kitzingen

BAUMASSNAHME

BAUHERR
Landratsamt Kitzingen
Sachgebiet 41 Hochbau
Kaiserstraße 4
97318 Kitzingen

Ausschreibungsunterlagen, zur Ausführung nicht freigegeben!

GEBÄUDETEIL | FREIGABE AM:

PLANFORMAT	DATUM	PLANUNGSPHASE	PLANBEZEICHNUNG
858 x 594	12.01.2026	A U S S C H R E I B U N G	Lageplan_BA II

MASZSTAB	PLANINHALT	EBENE	PLAN-NR.	INDEX
1:500	VE 0-04 Baustelleneinrichtung		VE 0-04_L_BE_02	