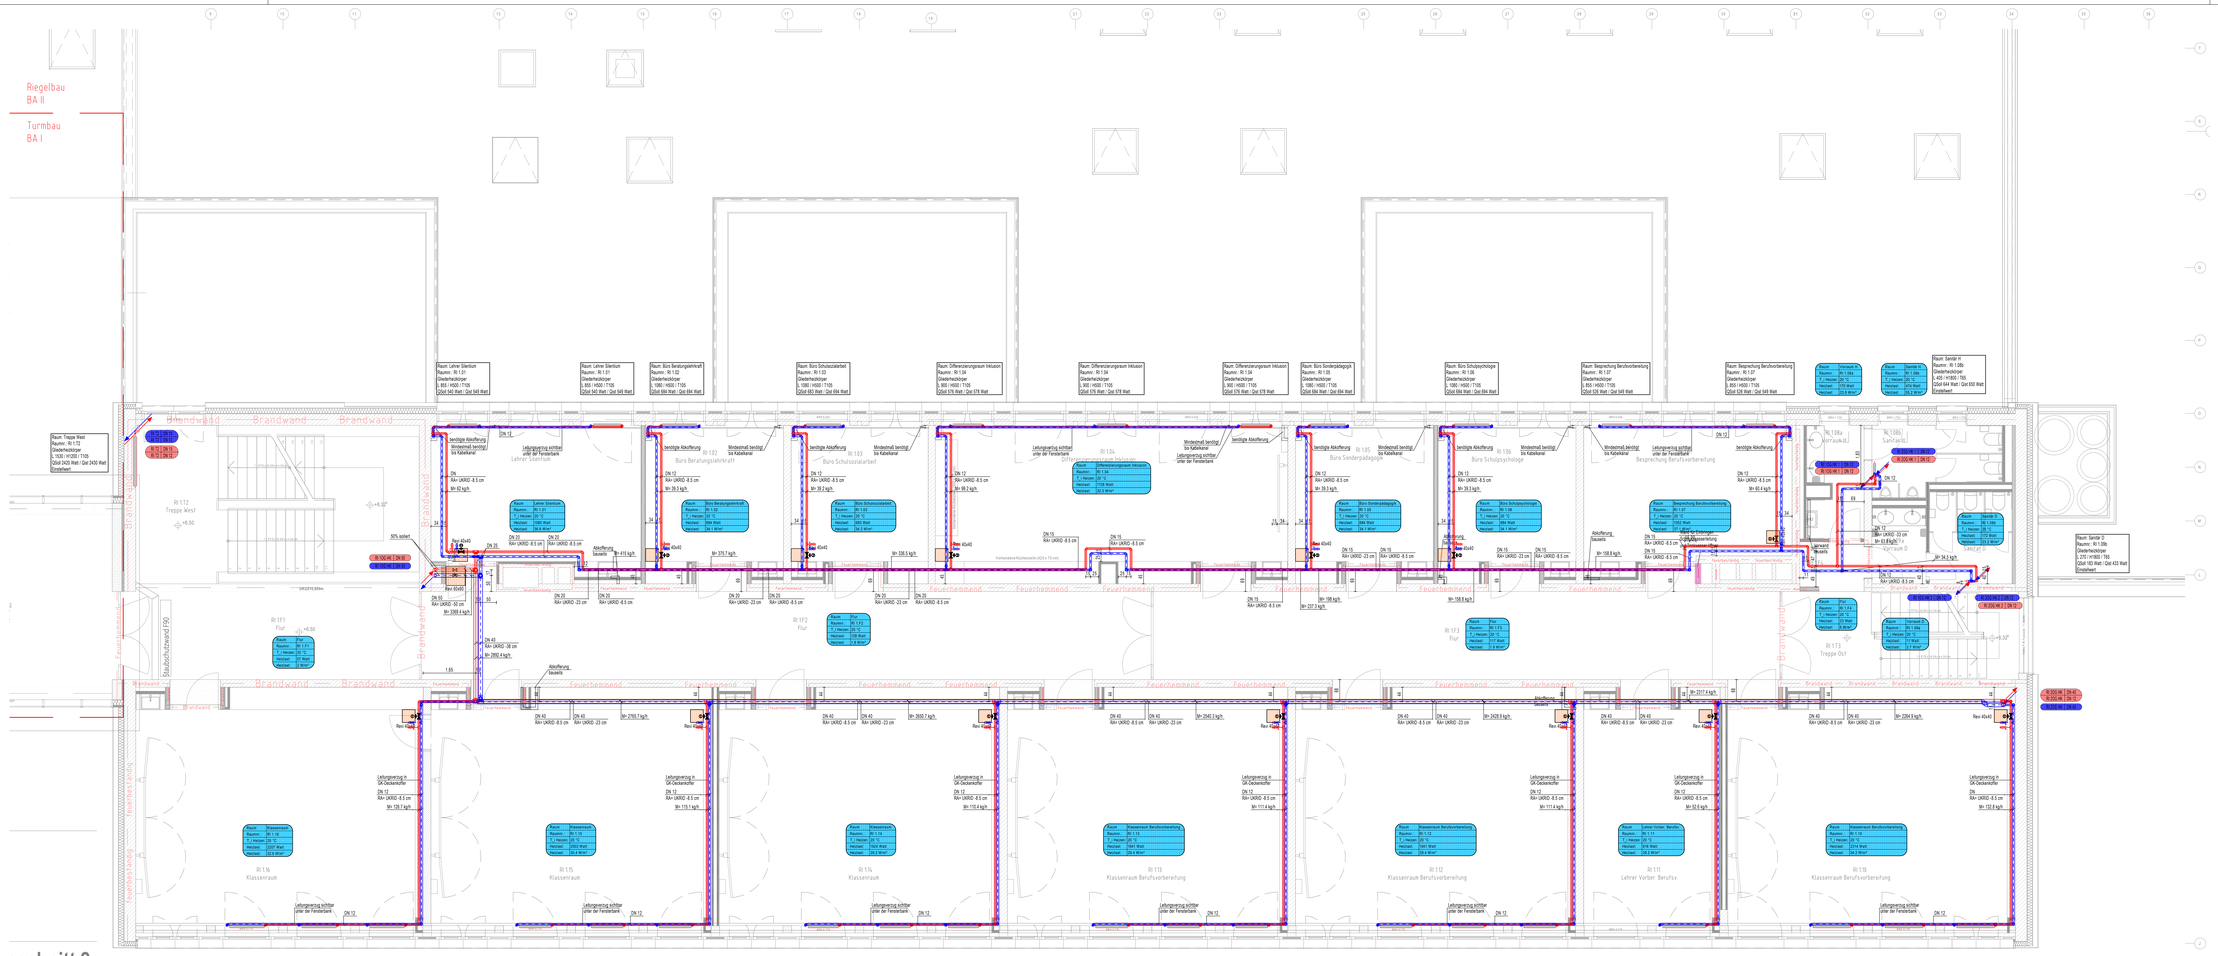

LEGENDE HEIZUNG

VL	Heizung VL	VL	Bestand Heizung VL
RL	Heizung RL	RL	Bestand Heizung RL
VL	Heizung VL im FB	ENTL	Entleerung
RL	Heizung RL im FB		

SYMBOLE FÜR ROHRLEITUNGEN

Absperrventil	Zonenventil	Motorantrieb	
Strangregulierventil	Heizkörper	Pumpe	

LEGENDE ALLGEMEIN

Trennung Bauabschnitt	Bereich ohne Sanierung		
Brandschutzschale Heizung			

oschnitt 2

Raum: Kassenraum
Raum-Nr.: R1.16
Gliederheizkörper
L 1080 / H400 / T145
Qbd 739 Watt / Qe 736 Watt

Raum: Kassenraum
Raum-Nr.: R1.15
Gliederheizkörper
L 1080 / H400 / T145
Qbd 731 Watt / Qe 728 Watt

Raum: Kassenraum
Raum-Nr.: R1.15
Gliederheizkörper
L 1080 / H400 / T145
Qbd 725 Watt / Qe 726 Watt

Raum: Kassenraum
Raum-Nr.: R1.15
Gliederheizkörper
L 1080 / H400 / T145
Qbd 686 Watt / Qe 675 Watt

Raum: Kassenraum
Raum-Nr.: R1.15
Gliederheizkörper
L 1080 / H400 / T145
Qbd 682 Watt / Qe 679 Watt

Raum: Kassenraum
Raum-Nr.: R1.15
Gliederheizkörper
L 980 / H400 / T145
Qbd 658 Watt / Qe 675 Watt

Raum: Kassenraum
Raum-Nr.: R1.14
Gliederheizkörper
L 980 / H400 / T145
Qbd 641 Watt / Qe 644 Watt

Raum: Kassenraum
Raum-Nr.: R1.14
Gliederheizkörper
L 980 / H400 / T145
Qbd 647 Watt / Qe 644 Watt

Raum: Kassenraum
Raum-Nr.: R1.14
Gliederheizkörper
L 980 / H400 / T145
Qbd 647 Watt / Qe 644 Watt

Raum: Kassenraum Berufsvorbereitung
Raum-Nr.: R1.13
Gliederheizkörper
L 980 / H400 / T145
Qbd 647 Watt / Qe 675 Watt

Raum: Kassenraum Berufsvorbereitung
Raum-Nr.: R1.13
Gliederheizkörper
L 980 / H400 / T145
Qbd 647 Watt / Qe 675 Watt

Raum: Kassenraum Berufsvorbereitung
Raum-Nr.: R1.13
Gliederheizkörper
L 980 / H400 / T145
Qbd 647 Watt / Qe 675 Watt

Raum: Kassenraum Berufsvorbereitung
Raum-Nr.: R1.12
Gliederheizkörper
L 980 / H400 / T145
Qbd 647 Watt / Qe 675 Watt

Raum: Kassenraum Berufsvorbereitung
Raum-Nr.: R1.12
Gliederheizkörper
L 980 / H400 / T145
Qbd 647 Watt / Qe 675 Watt

Raum: Kassenraum Berufsvorbereitung
Raum-Nr.: R1.12
Gliederheizkörper
L 980 / H400 / T145
Qbd 647 Watt / Qe 675 Watt

Raum: Lehrer Vorber. Berufsv.
Raum-Nr.: R1.11
Gliederheizkörper
L 1350 / H400 / T145
Qbd 916 Watt / Qe 921 Watt

Raum: Kassenraum Berufsvorbereitung
Raum-Nr.: R1.10
Gliederheizkörper
L 1170 / H400 / T145
Qbd 771 Watt / Qe 788 Watt

Raum: Kassenraum Berufsvorbereitung
Raum-Nr.: R1.10
Gliederheizkörper
L 1170 / H400 / T145
Qbd 771 Watt / Qe 788 Watt

Raum: Kassenraum Berufsvorbereitung
Raum-Nr.: R1.10
Gliederheizkörper
L 1170 / H400 / T145
Qbd 771 Watt / Qe 788 Watt

Treppe West			
A:	42,23 m²		
RU:	28,280 m		
RH:	3,220 m		
RH-UD	3,115 m		
R1.T2		▽ +6,50	▽ +6,43
FB:		F14	
DB:			

Lehrer Silentium			
A:	28,90 m²		
RU:	22,610 m		
RH:	3,220 m		
RH-UD	3,00 m		
R1.01		▽ +6,50	▽ +6,43
FB:		F06	
DB:		UD 02/05 W02	

Büro Beratungslehrkraft			
A:	19,69 m²		
RU:	19,510 m		
RH:	3,220 m		
RH-UD	3,00 m		
R1.02		▽ +6,50	▽ +6,43
FB:		F06	
DB:		UD 02/05 W02	

Büro Schulsozialarbeit			
A:	19,57 m²		
RU:	19,460 m		
RH:	3,220 m		
RH-UD	3,00 m		
R1.03		▽ +6,50	▽ +6,43
FB:		F06	
DB:		UD 02/05 W02	

A:	52,48 m²		
RU:	34,220 m		
RH:	3,220 m		
RH-UD	3,00 m		
R1.04		▽ +6,50	▽ +6,43
FB:		F06	
DB:		UD 02/05 W02	

Büro Sonderpädagogik			
A:	19,69 m²		
RU:	19,510 m		
RH:	3,220 m		
RH-UD	3,00 m		
R1.05		▽ +6,50	▽ +6,43
FB:		F06	
DB:		UD 02/05 W02	

Büro Schulpsychologe			
A:	19,69 m²		
RU:	19,510 m		
RH:	3,220 m		
RH-UD	3,00 m		
R1.06		▽ +6,50	▽ +6,43
FB:		F06	
DB:		UD 02/05 W02	

Besprechung Berufsvorbereitung			
A:	27,96 m²		
RU:	22,520 m		
RH:	3,220 m		
RH-UD	3,00 m		
R1.07		▽ +6,50	▽ +6,43
FB:		F06	
DB:		UD 02/05 W02	

Klassenraum			
A:	66,30 m²		
RU:	33,860 m		
RH:	3,220 m		
RH-UD	3,115 m		
R1.16		▽ +6,50	▽ +6,43
FB:		F06	
DB:		UD 02/05 W02	

Klassenraum			
A:	63,62 m²		
RU:	33,420 m		
RH:	3,220 m		
RH-UD	3,115 m		
R1.15		▽ +6,50	▽ +6,43
FB:		F06	
DB:		UD 02/05 W02	

Klassenraum			
A:	63,64 m²		
RU:	33,420 m		
RH:	3,220 m		
RH-UD	3,115 m		
R1.14		▽ +6,50	▽ +6,43
FB:		F06	
DB:		UD 02/05 W02	

A:	63,64 m²		
RU:	33,420 m		
RH:	3,220 m		
RH-UD	3,115 m		
R1.13		▽ +6,50	▽ +6,43
FB:		F06	
DB:		UD 02/05 W02	

A:	63,64 m²		
RU:	33,420 m		
RH:	3,220 m		
RH-UD	3,115 m		
R1.12		▽ +6,50	▽ +6,43
FB:		F06	
DB:		UD 02/05 W02	

Lehrer Vorber. Berufsv.			
A:	30,12 m²		
RU:	24,420 m		
RH:	3,220 m		
RH-UD	3,115 m		
R1.11		▽ +6,50	▽ +6,43
FB:		F06	
DB:		UD 02/05 W02	

A:	66,28 m²		
RU:	33,860 m		
RH:	3,220 m		
RH-UD	3,115 m		
R1.10		▽ +6,50	▽ +6,43
FB:		F06	
DB:		UD 02/05 W02	

Vorraum H			
A:	5,97 m²		
RU:	12,350 m		
RH:	3,220 m		
RH-UD	2,75 m		
R1.08a		▽ +6,50	▽ +6,43
FB:		F07.1	
DB:		UD 04	

Sanität H			
A:	8,31 m²		
RU:	13,180 m		
RH:	3,220 m		
RH-UD	2,75 m		
R1.08b		▽ +6,50	▽ +6,43
FB:		F07.1	
DB:		UD 04	

Vorraum D			
A:	4,03 m²		
RU:	8,150 m		
RH:	3,220 m		
RH-UD	2,75 m		
R1.09a		▽ +6,50	▽ +6,43
FB:		F07.1	
DB:		UD 04	

Sanität D			
A:	7,40 m²		
RU:	10,900 m		
RH:	3,220 m		
RH-UD	2,75 m		
R1.09b		▽ +6,50	▽ +6,43
FB:		F07.1	
DB:		UD 04	

Treppe Ost			
A:	21,52 m²		
RU:	21,550 m		
RH:	3,220 m		
RH-UD		▽ +6,50	
R1.T3		▽ +6,43	
FB:		F14/F07	
DB:		UD 03	

Flur			
A:	27,67 m²		
RU:	29,640 m		
RH:	3,230 m		
RH-UD	2,75 m		
R1.F1		▽ +6,50	▽ +6,43
FB:		F11	
DB:		UD 01/03	

Flur			
A:	70,04 m²		
RU:	60,638 m		
RH:	3,230 m		
RH-UD	2,75 m		
R1.F2		▽ +6,50	▽ +6,43
FB:		F06	
DB:		UD 01/03	

Flur			
A:	61,93 m²		
RU:	55,550 m		
RH:	3,230 m		
RH-UD	2,75 m		
R1.F3		▽ +6,50	▽ +6,43
FB:		F06	
DB:		UD 01/03	

Flur			
A:	3,36 m²		
RU:	7,850 m		
RH:	3,230 m		
RH-UD	2,75m		
R1.F4		▽ +6,50	▽ +6,43
FB:		F07.1	
DB:		UD 03	

VORABZUG

Bauvorhaben:
Generalsanierung Berufsschule
Thomas-Ehemann-Straße 13b
97318 Kitzingen

Ausführung
Heizung
1. Obergeschoss
BA2
M=1:50
Stand: 29.04.2026