Riegelbau
BA II

Turmbau
BA I

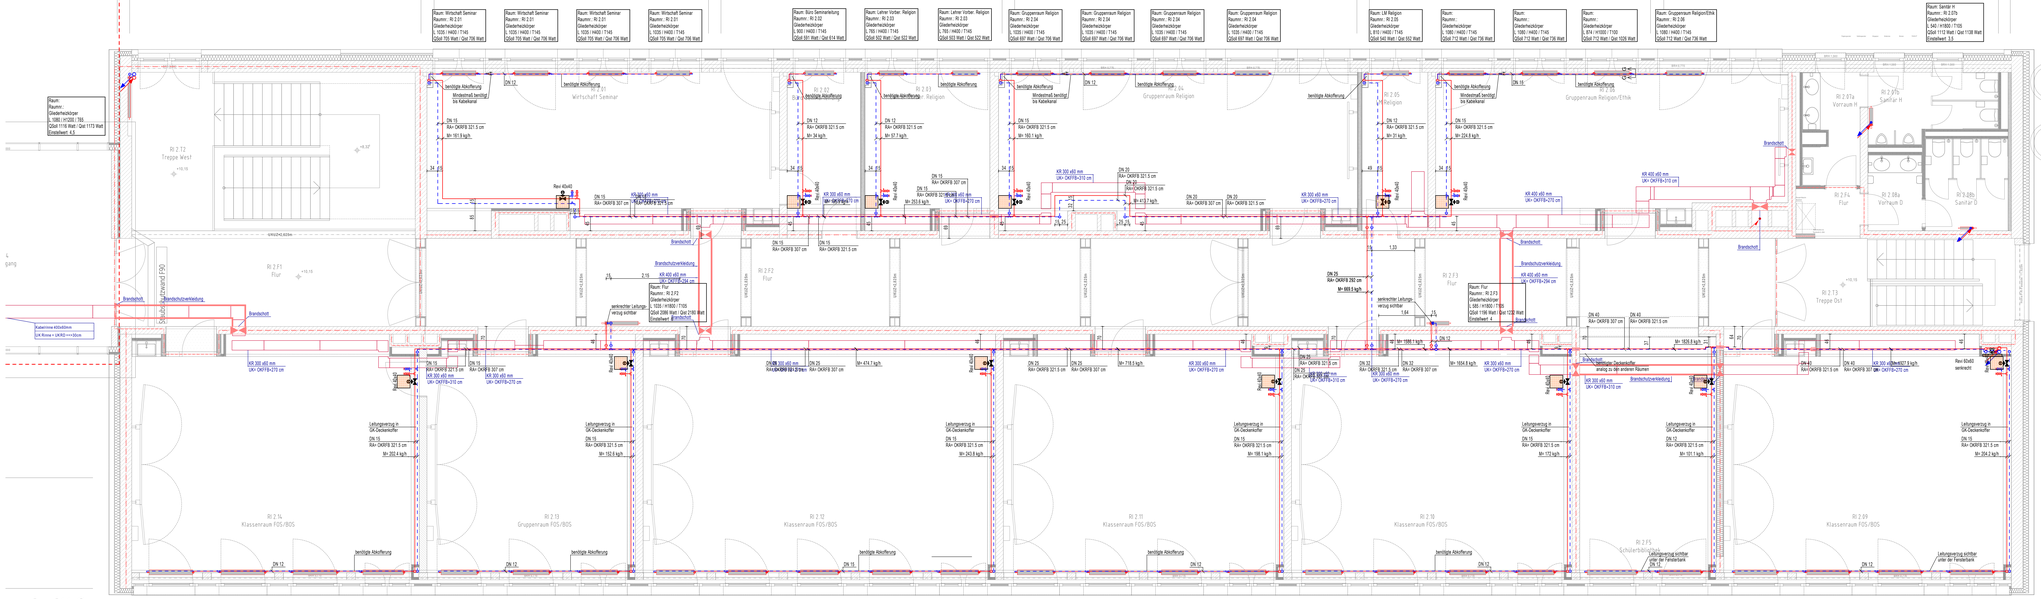

LEGENDE HEIZUNG

VL	Heizung VL	VL	Bestand Heizung VL
RL	Heizung RL	RL	Bestand Heizung RL
VL	Heizung VL im FB	ENTL	Entleerung
RL	Heizung RL im FB		

SYMBOLE FÜR ROHRLEITUNGEN

Absperrventil	Zonenventil	Motorantrieb	
Strangregulierventil	Heizkörper	Pumpe	

LEGENDE ALLGEMEIN

Trennung Bauabschnitt	Bereich ohne Sanierung		
Brandschutzschale Heizung			

oschnitt 2

Treppe West	
A:	41.85 m²
RU:	28.030 m
RH:	2.995 m
RH-UD	3.00 m
R1.2.T2	▽ +10.15 ▽ +10.08
FB:	F14
DB:	

Wirtschaft Seminar	
A:	51.15 m²
RU:	34.320 m
RH:	2.995 m
RH-UD	3.00 m
R1.2.01	▽ +10.15 ▽ +10.08
FB:	F06
DB:	UD 02/05 W02

Büro Seminarleitung	
A:	11.32 m²
RU:	14.472 m
RH:	2.995 m
RH-UD	3.00 m
R1.2.02	▽ +10.15 ▽ +10.08
FB:	F06
DB:	UD 02/05 W02

Lehrer Vorber. Religion	
A:	17.36 m²
RU:	17.688 m
RH:	2.995 m
RH-UD	3.00 m
R1.2.03	▽ +10.15 ▽ +10.08
FB:	F06
DB:	UD 02/05 W02

Gruppenraum Religion	
A:	52.88 m²
RU:	34.560 m
RH:	2.995 m
RH-UD	3.00 m
R1.2.04	▽ +10.15 ▽ +10.08
FB:	F07
DB:	UD 02/05 W02

LM Religion	
A:	10.17 m²
RU:	14.015 m
RH:	2.995 m
RH-UD	3.00 m
R1.2.05	▽ +10.15 ▽ +10.08
FB:	F06
DB:	UD 02/05 W02

Gruppenraum Religion/Ethik	
A:	50.26 m²
RU:	32.920 m
RH:	2.995 m
RH-UD	3.00 m
R1.2.06	▽ +10.15 ▽ +10.08
FB:	F06
DB:	UD 02/05 W02

Klassenraum FOS/BOS	
A:	64.64 m²
RU:	33.860 m
RH:	2.995 m
RH-UD	3.115 m
R1.2.14	▽ +10.15 ▽ +10.08
FB:	F06
DB:	UD 02/05 W02

Gruppenraum FOS/BOS	
A:	46.57 m²
RU:	28.920 m
RH:	2.995 m
RH-UD	3.115 m
R1.2.13	▽ +10.15 ▽ +10.08
FB:	F06
DB:	UD 02/05 W02

Klassenraum FOS/BOS	
A:	80.41 m²
RU:	37.920 m
RH:	2.995 m
RH-UD	3.115 m
R1.2.12	▽ +10.15 ▽ +10.08
FB:	F06
DB:	UD 02/05 W02

Klassenraum FOS/BOS	
A:	82.85 m²
RU:	34.820 m
RH:	2.995 m
RH-UD	3.115 m
R1.2.11	▽ +10.15 ▽ +10.08
FB:	F06
DB:	UD 02/05 W02

Klassenraum FOS/BOS	
A:	62.34 m²
RU:	33.420 m
RH:	2.995 m
RH-UD	3.115 m
R1.2.10	▽ +10.15 ▽ +10.08
FB:	F06
DB:	UD 02/05 W02

Schülerbibliothek	
A:	32.63 m²
RU:	23.900 m
RH:	2.995 m
RH-UD	2.75 m
R1.2.F5	▽ +10.15 ▽ +10.08
FB:	F06
DB:	UD 01

Klassenraum FOS/BOS	
A:	64.49 m²
RU:	33.866 m
RH:	2.995 m
RH-UD	3.115 m
R1.2.09	▽ +10.15 ▽ +10.08
FB:	F06
DB:	UD 02/05 W02

Vorraum H	
A:	6.20 m²
RU:	12.798 m
RH:	2.95 m
RH-UD	2.75 m
R1.2.07a	▽ +10.15 ▽ +10.08
FB:	F07
DB:	UD 04

Sanitär H	
A:	8.07 m²
RU:	12.750 m
RH:	2.995 m
RH-UD	2.75 m
R1.2.07b	▽ +10.15 ▽ +10.08
FB:	F07
DB:	UD 04

Vorraum D	
A:	4.10 m²
RU:	8.310 m
RH:	2.995 m
RH-UD	2.75 m
R1.2.08a	▽ +10.15 ▽ +10.08
FB:	F07
DB:	UD 04

Sanitär D	
A:	7.40 m²
RU:	10.900 m
RH:	2.995 m
RH-UD	2.75 m
R1.2.08b	▽ +10.15 ▽ +10.08
FB:	F07
DB:	UD 04

Treppe Ost	
A:	21.34 m²
RU:	21.420 m
RH:	2.995 m
RH-UD	3.115 m
R1.2.T3	▽ +10.15 ▽ +10.08
FB:	F14
DB:	UD 03

Flur	
A:	27.54 m²
RU:	29.600 m
RH:	2.995 m
RH-UD	2.75 m
R1.2.F1	▽ +10.15 ▽ +10.08
FB:	F11
DB:	UD 01/03

Flur	
A:	75.32 m²
RU:	68.800 m
RH:	2.995 m
RH-UD	2.75 m
R1.2.F2	▽ +10.15 ▽ +10.08
FB:	F06
DB:	UD 01/03

Flur	
A:	50.41 m²
RU:	48.697 m
RH:	2.995 m
RH-UD	2.75 m
R1.2.F3	▽ +10.15 ▽ +10.08
FB:	F06
DB:	UD 01/03

Flur	
A:	3.33 m²
RU:	7.725 m
RH:	2.995 m
RH-UD	2.75 m
R1.2.F4	▽ +10.15 ▽ +10.08
FB:	F07
DB:	UD 03

VORABZUG

Bauvorhaben:
Generalsanierung Berufsschule
Thomas-Ehemann-Straße 13b
97318 Kitzingen

Ausführung
Heizung
2. Obergeschoss
BA2
M=1:50
Stand: 29.04.2026