
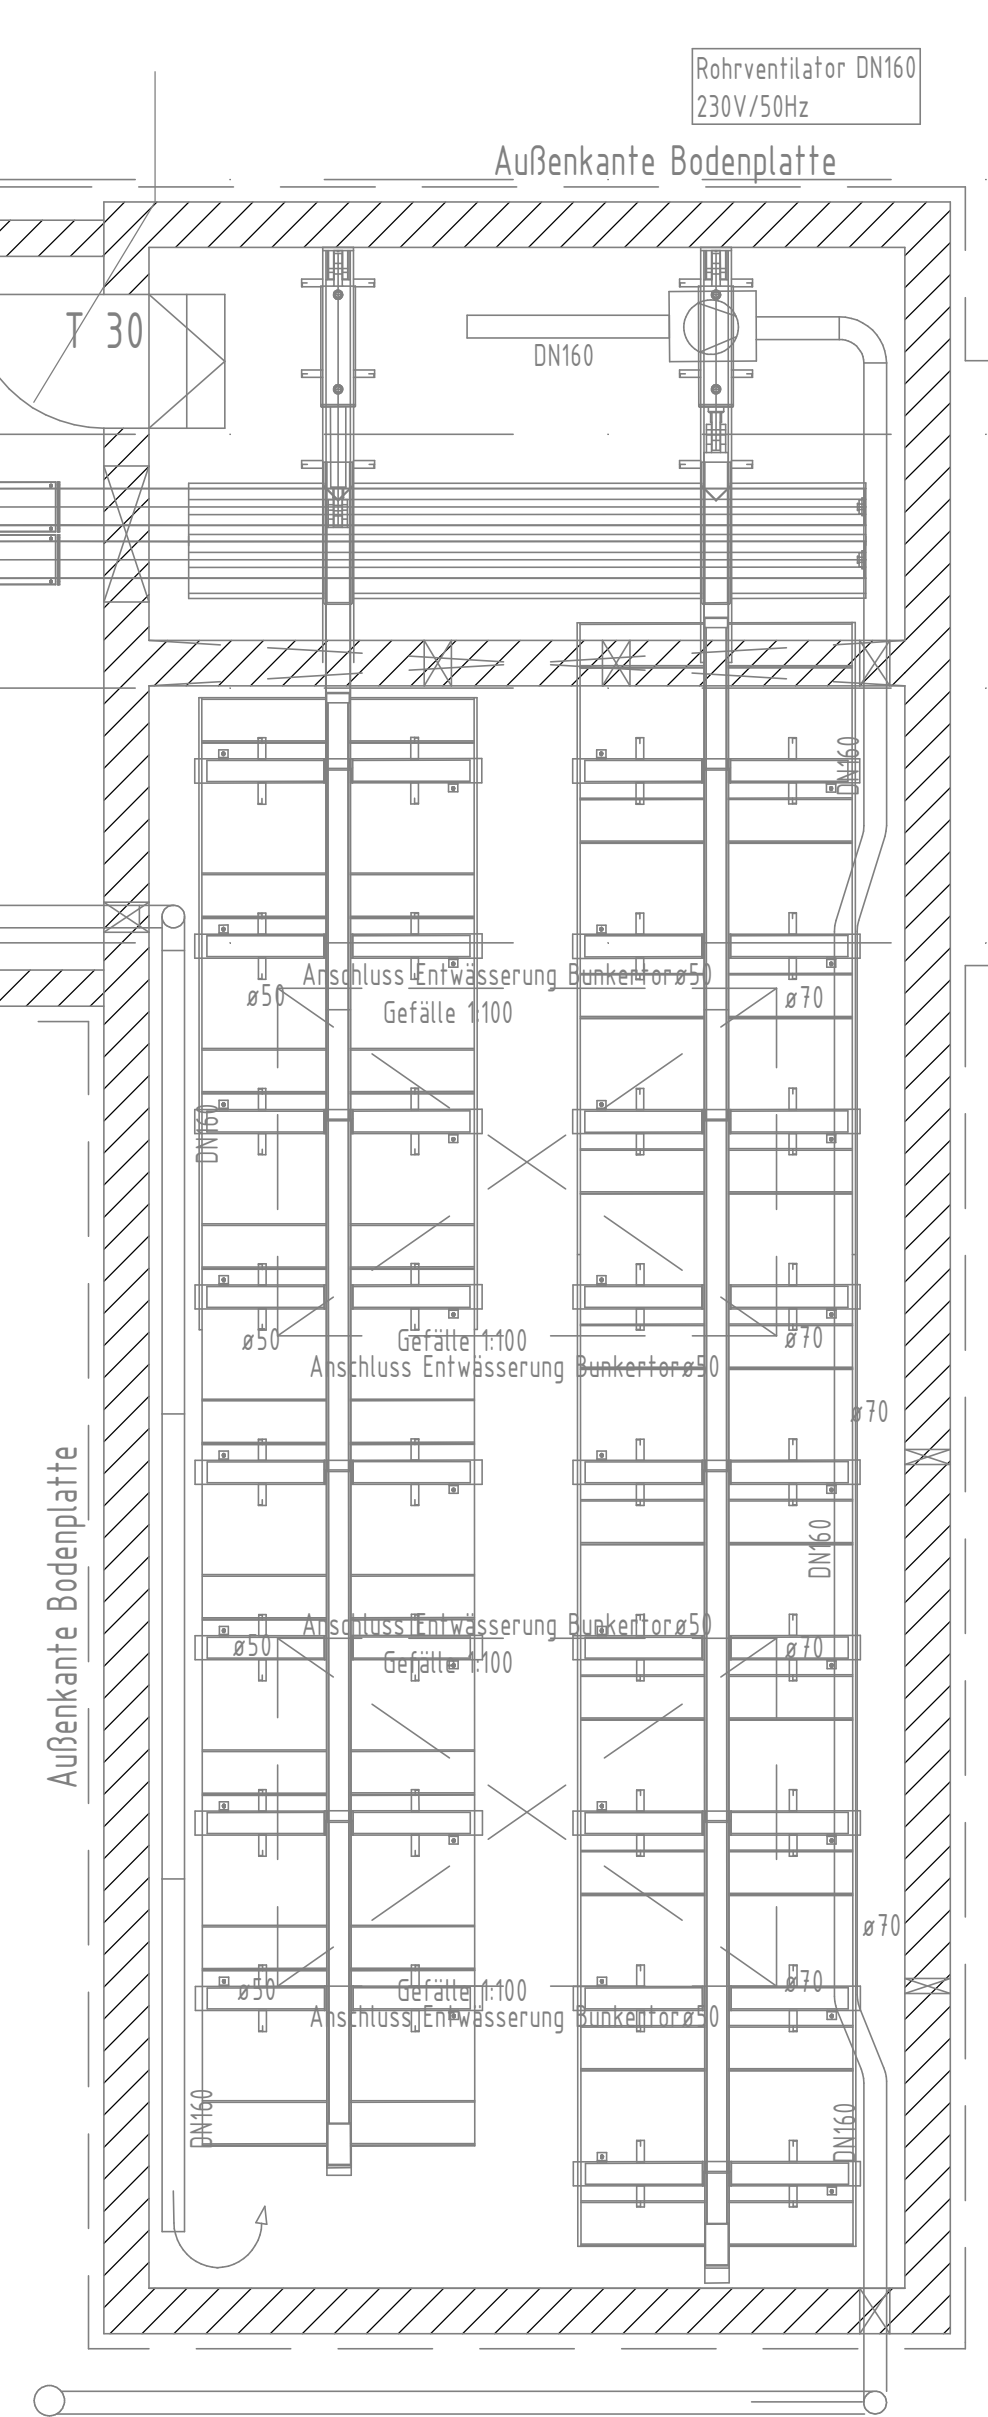
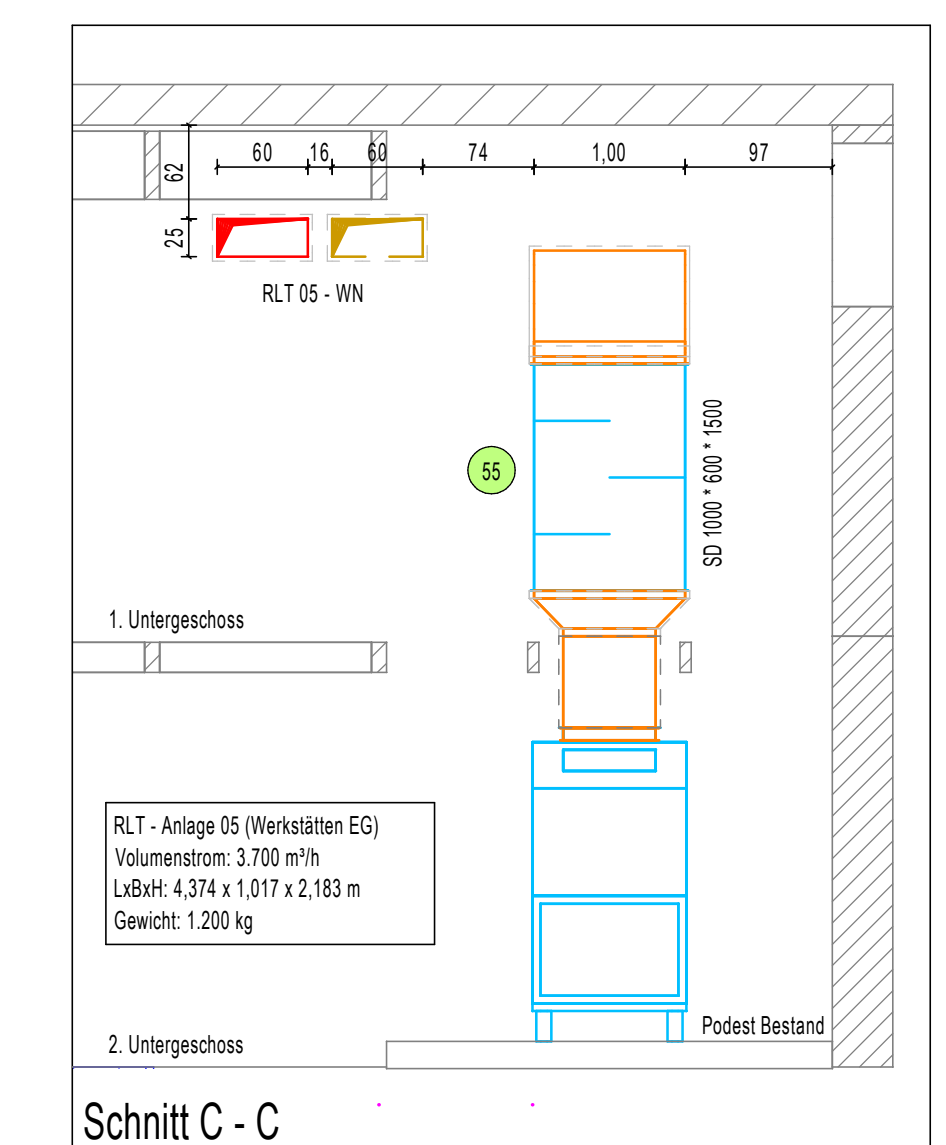
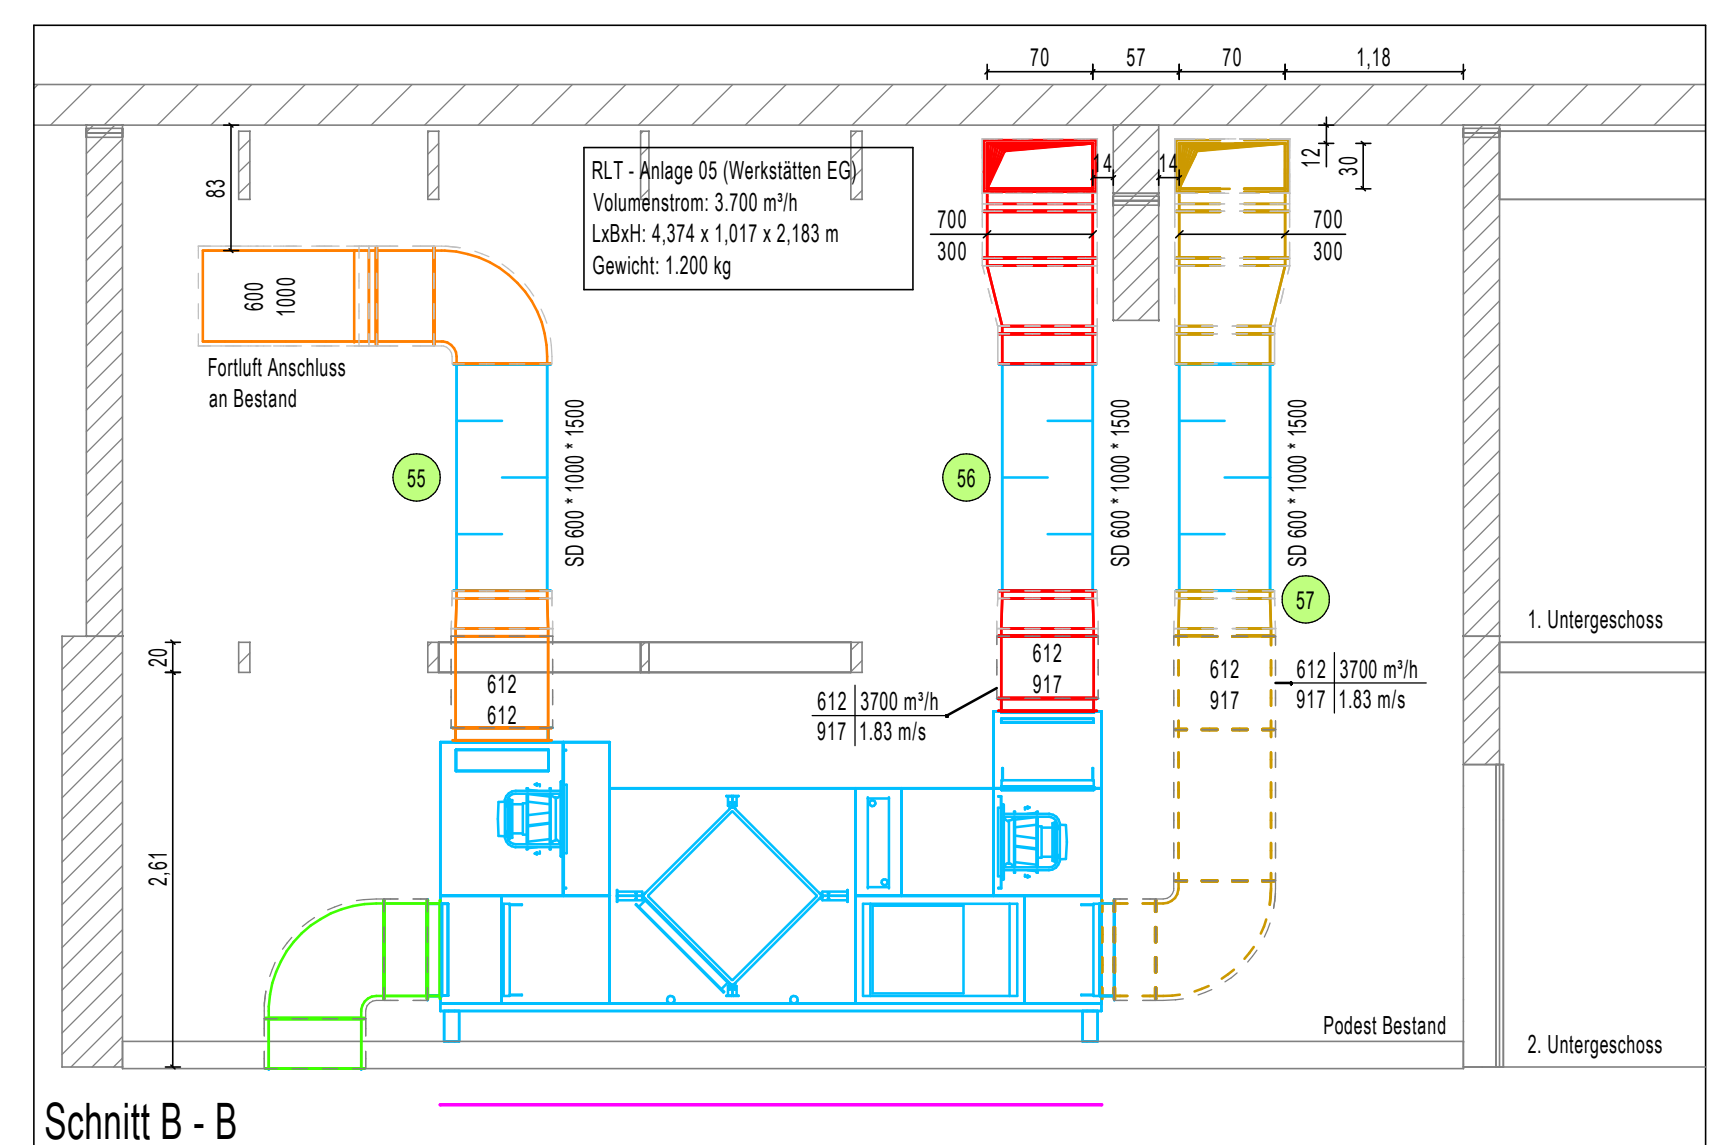
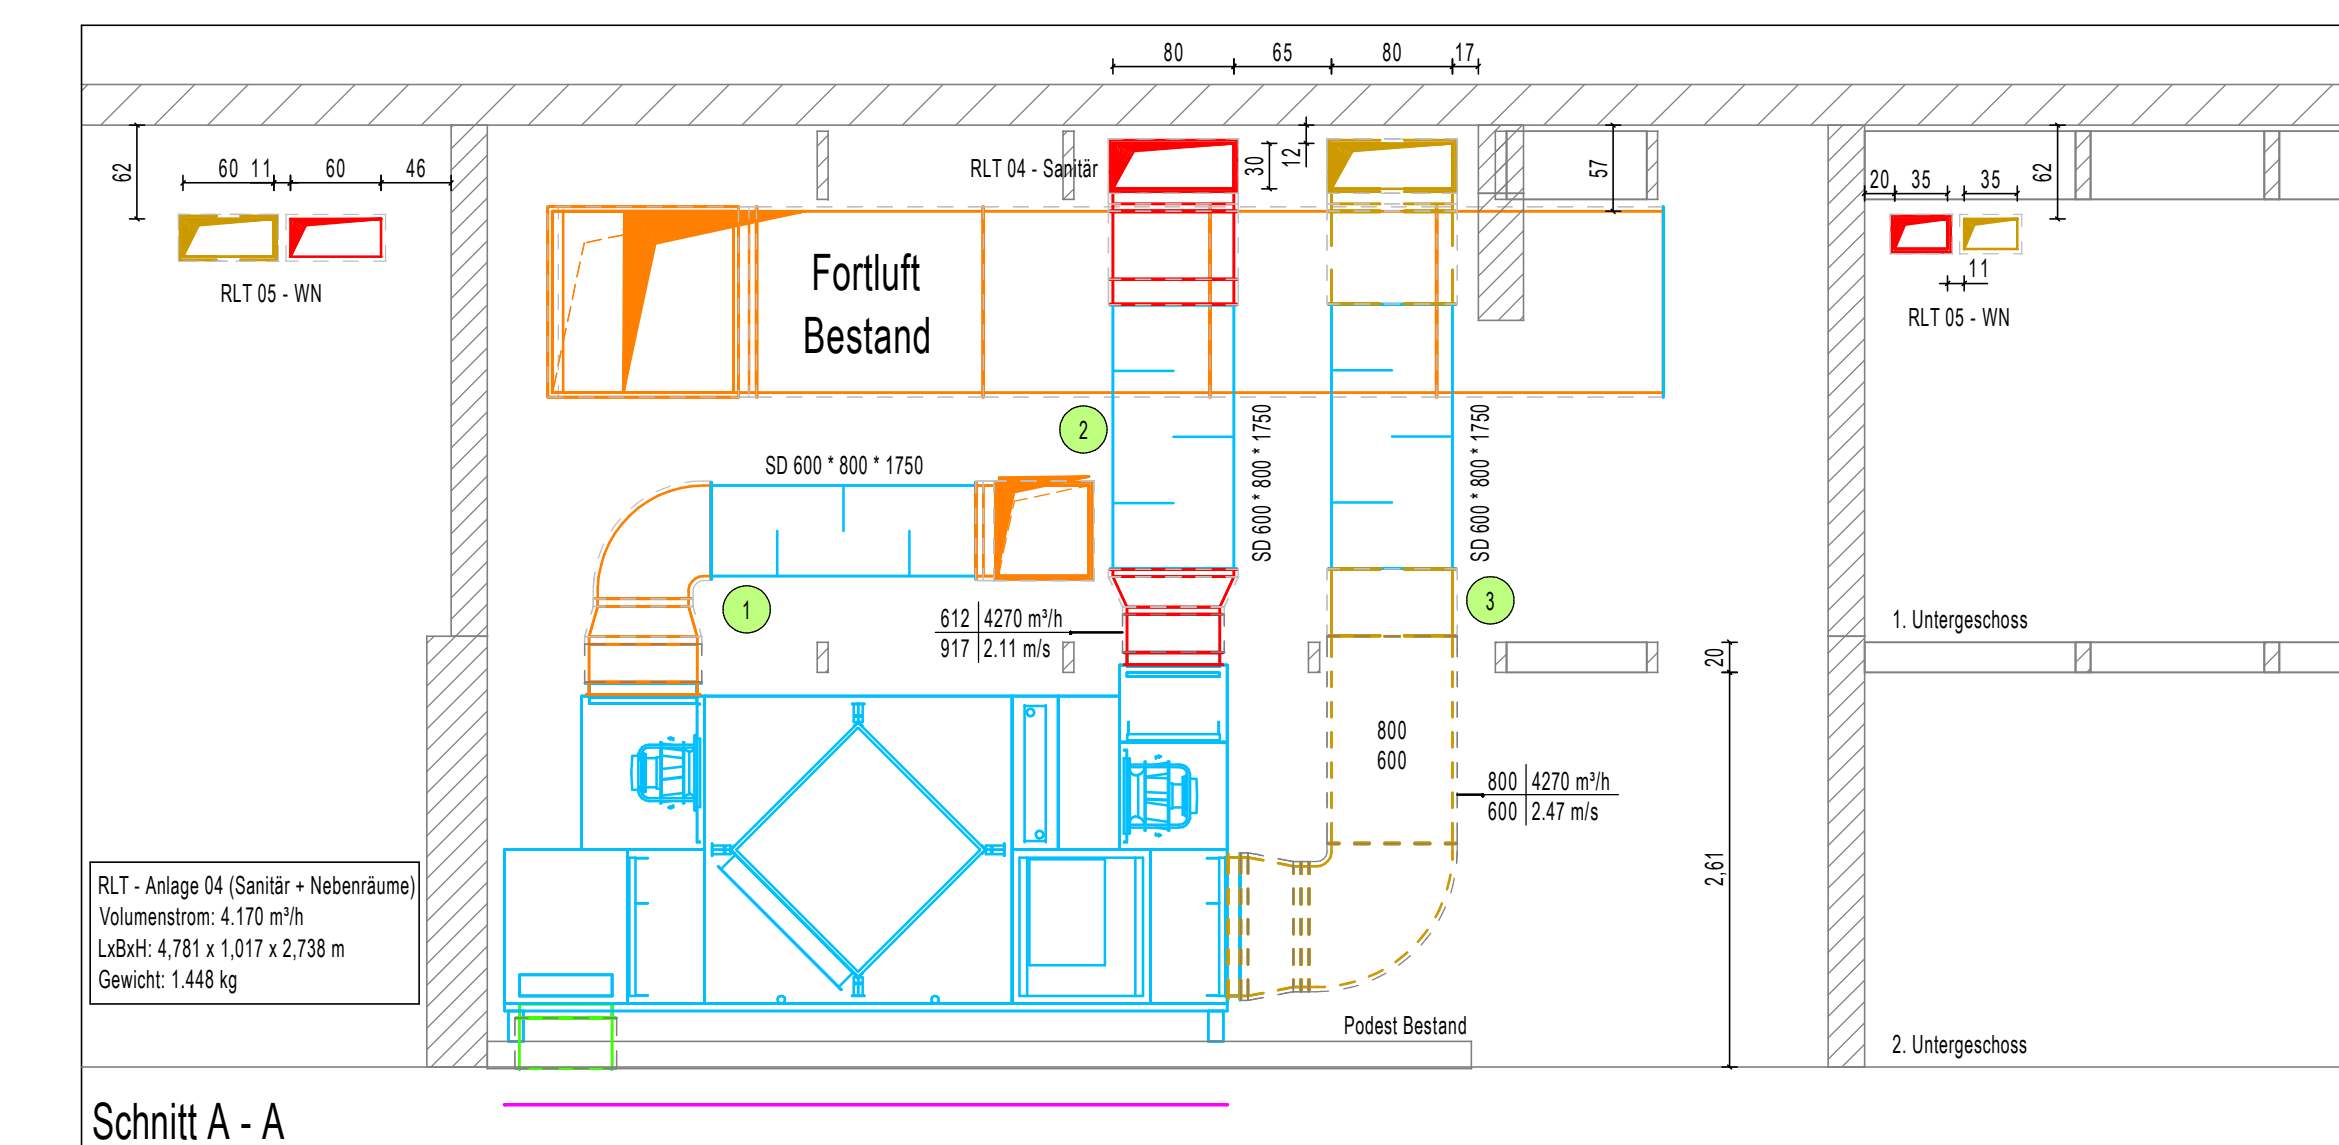
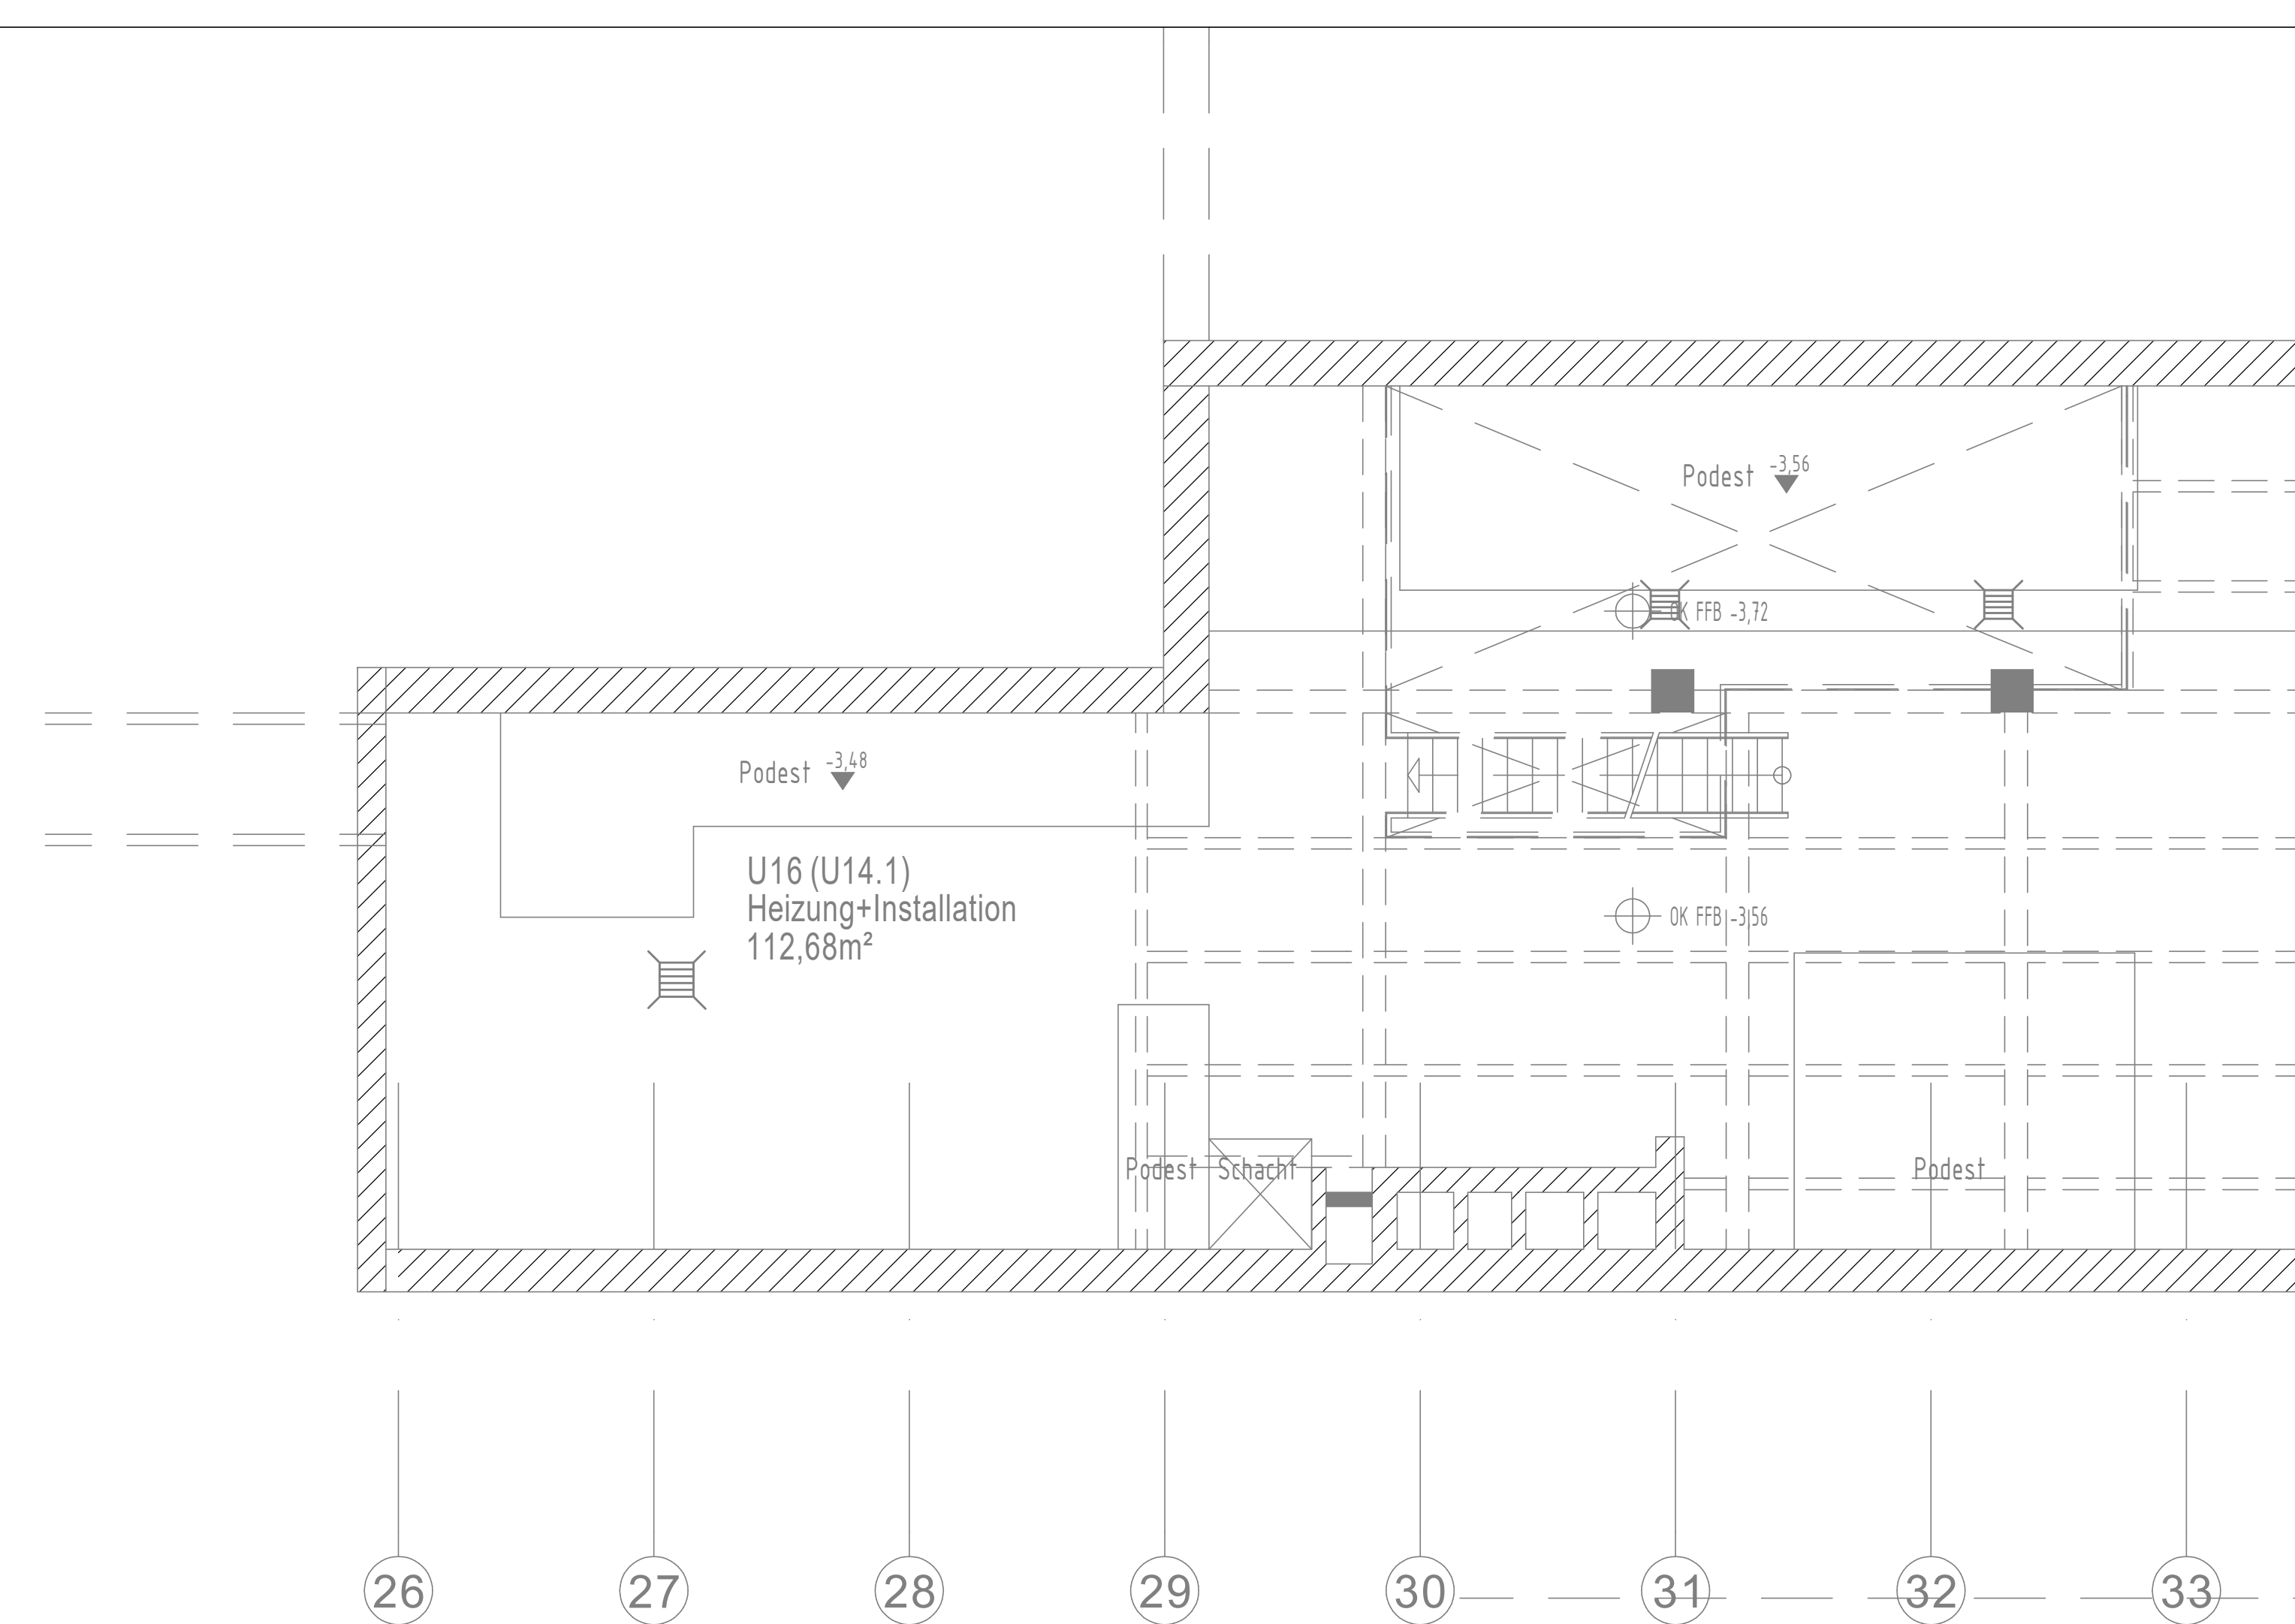
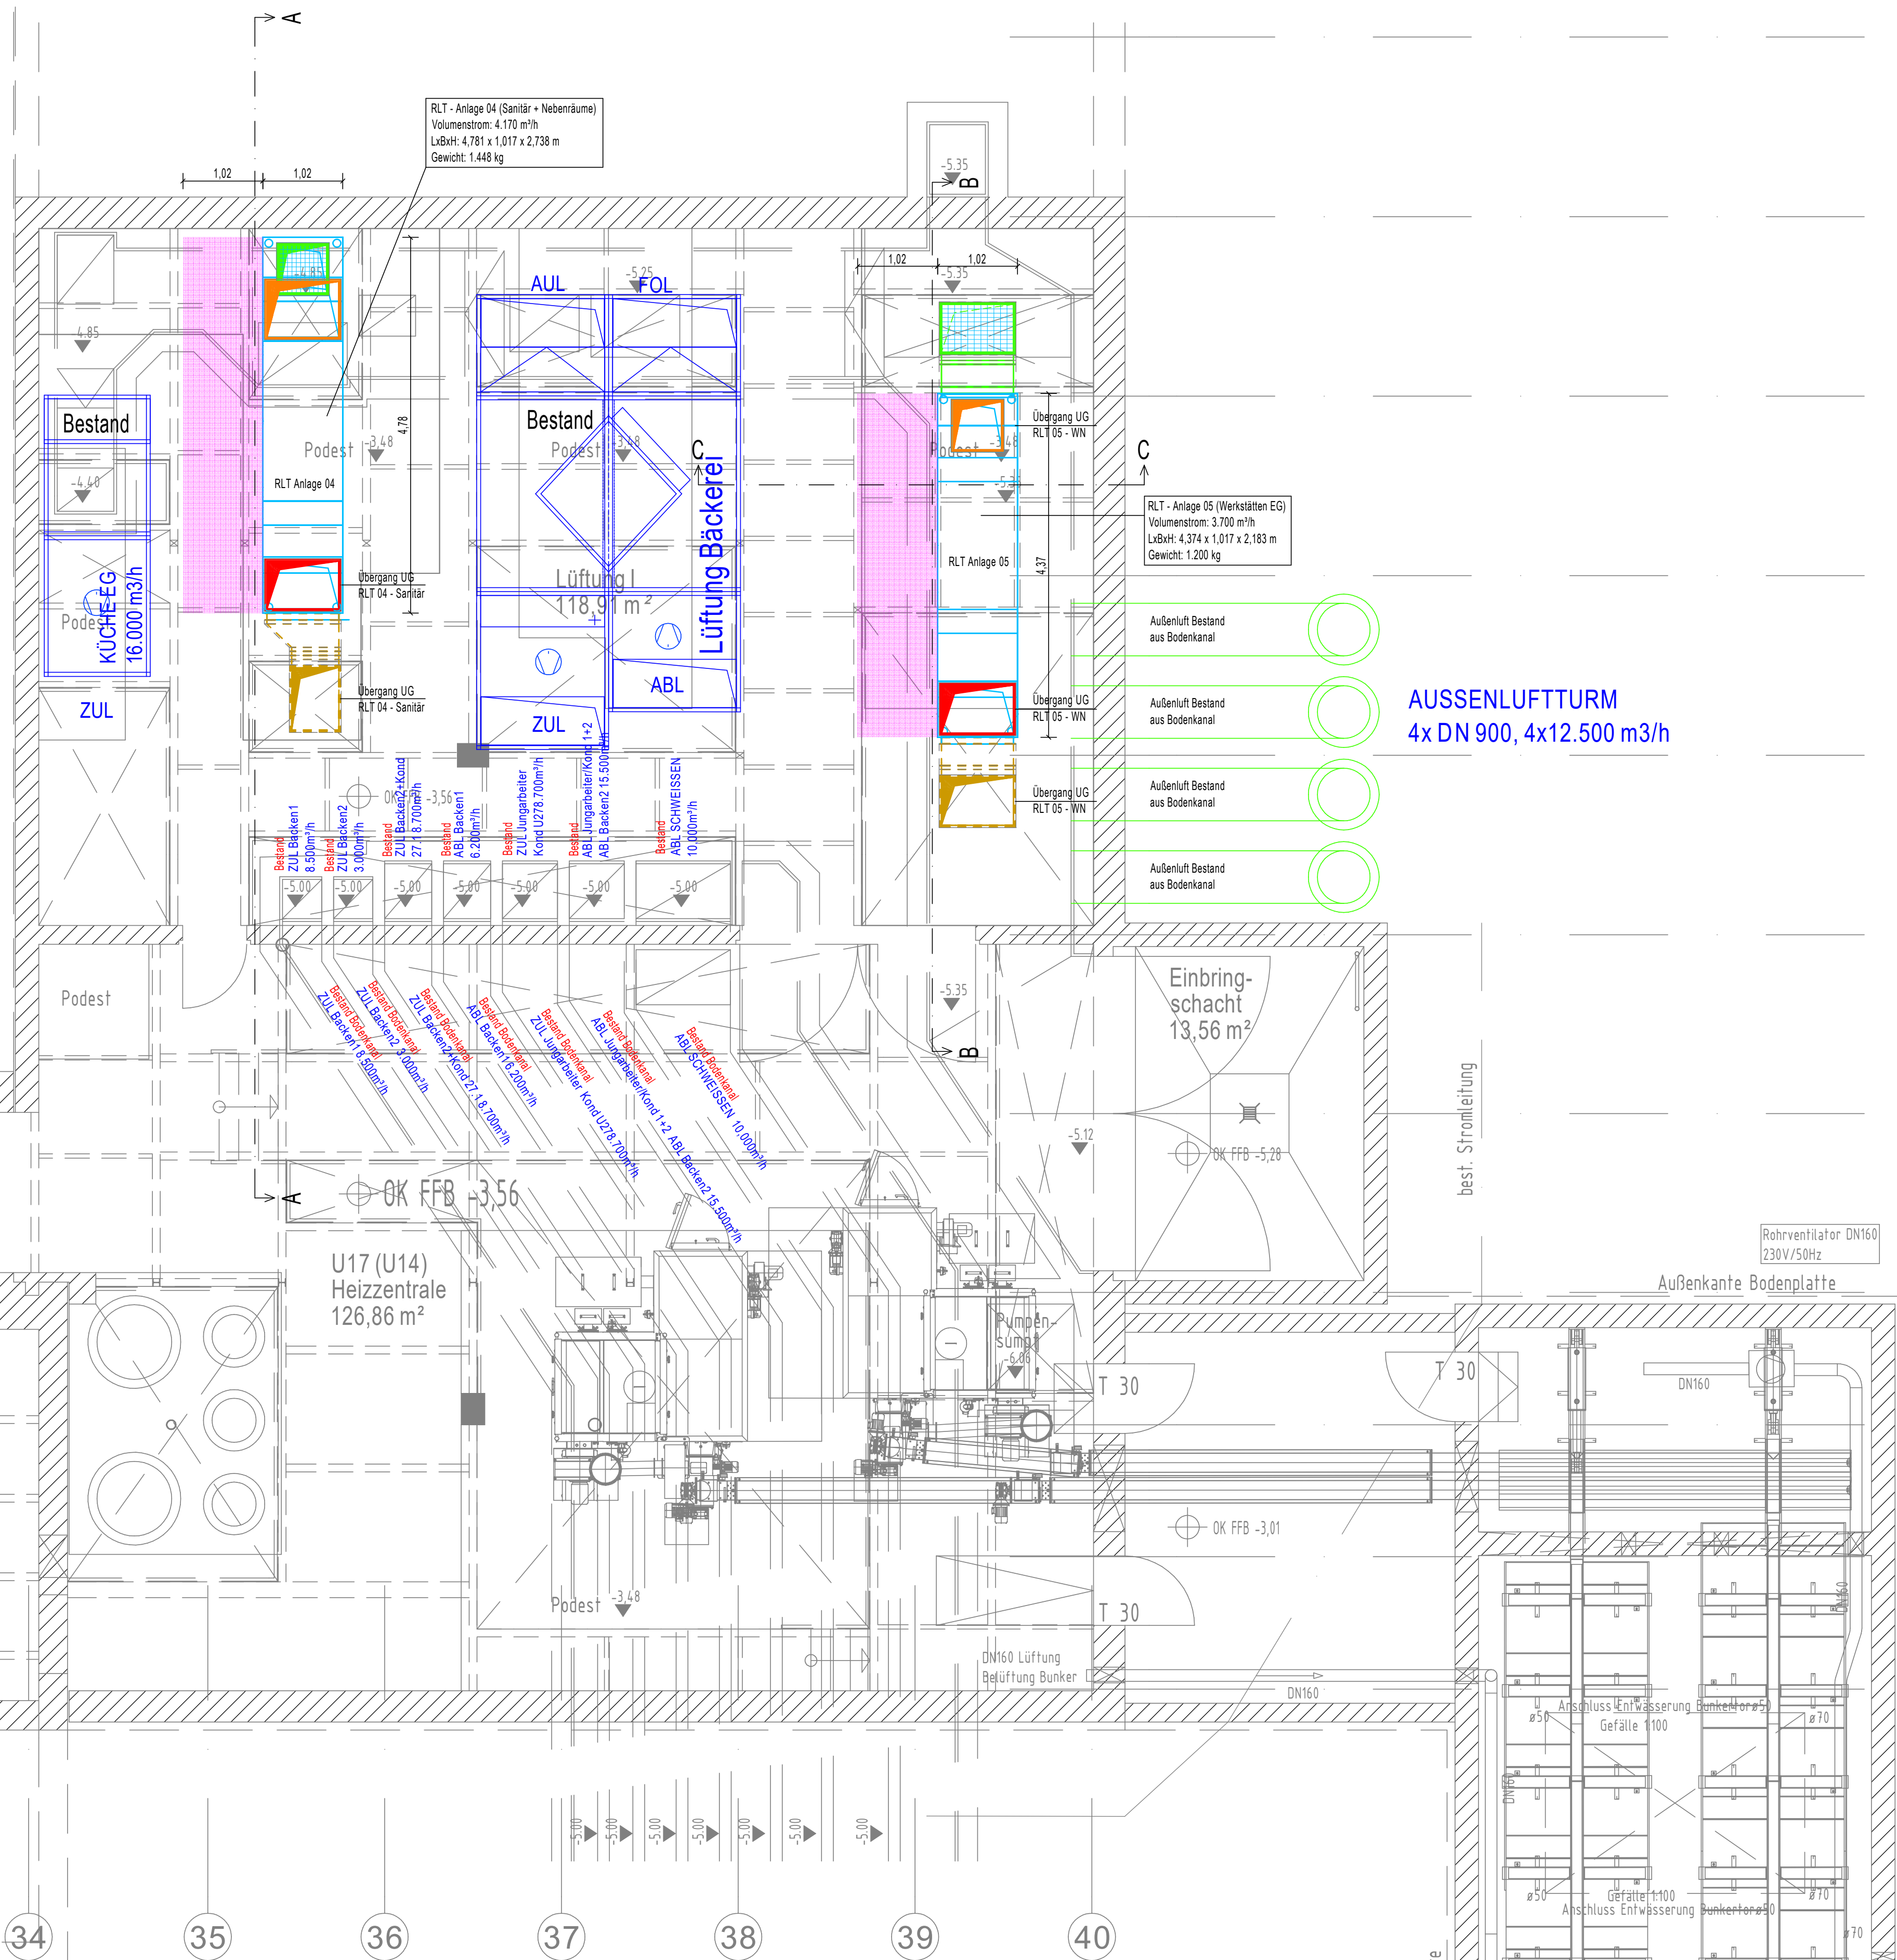


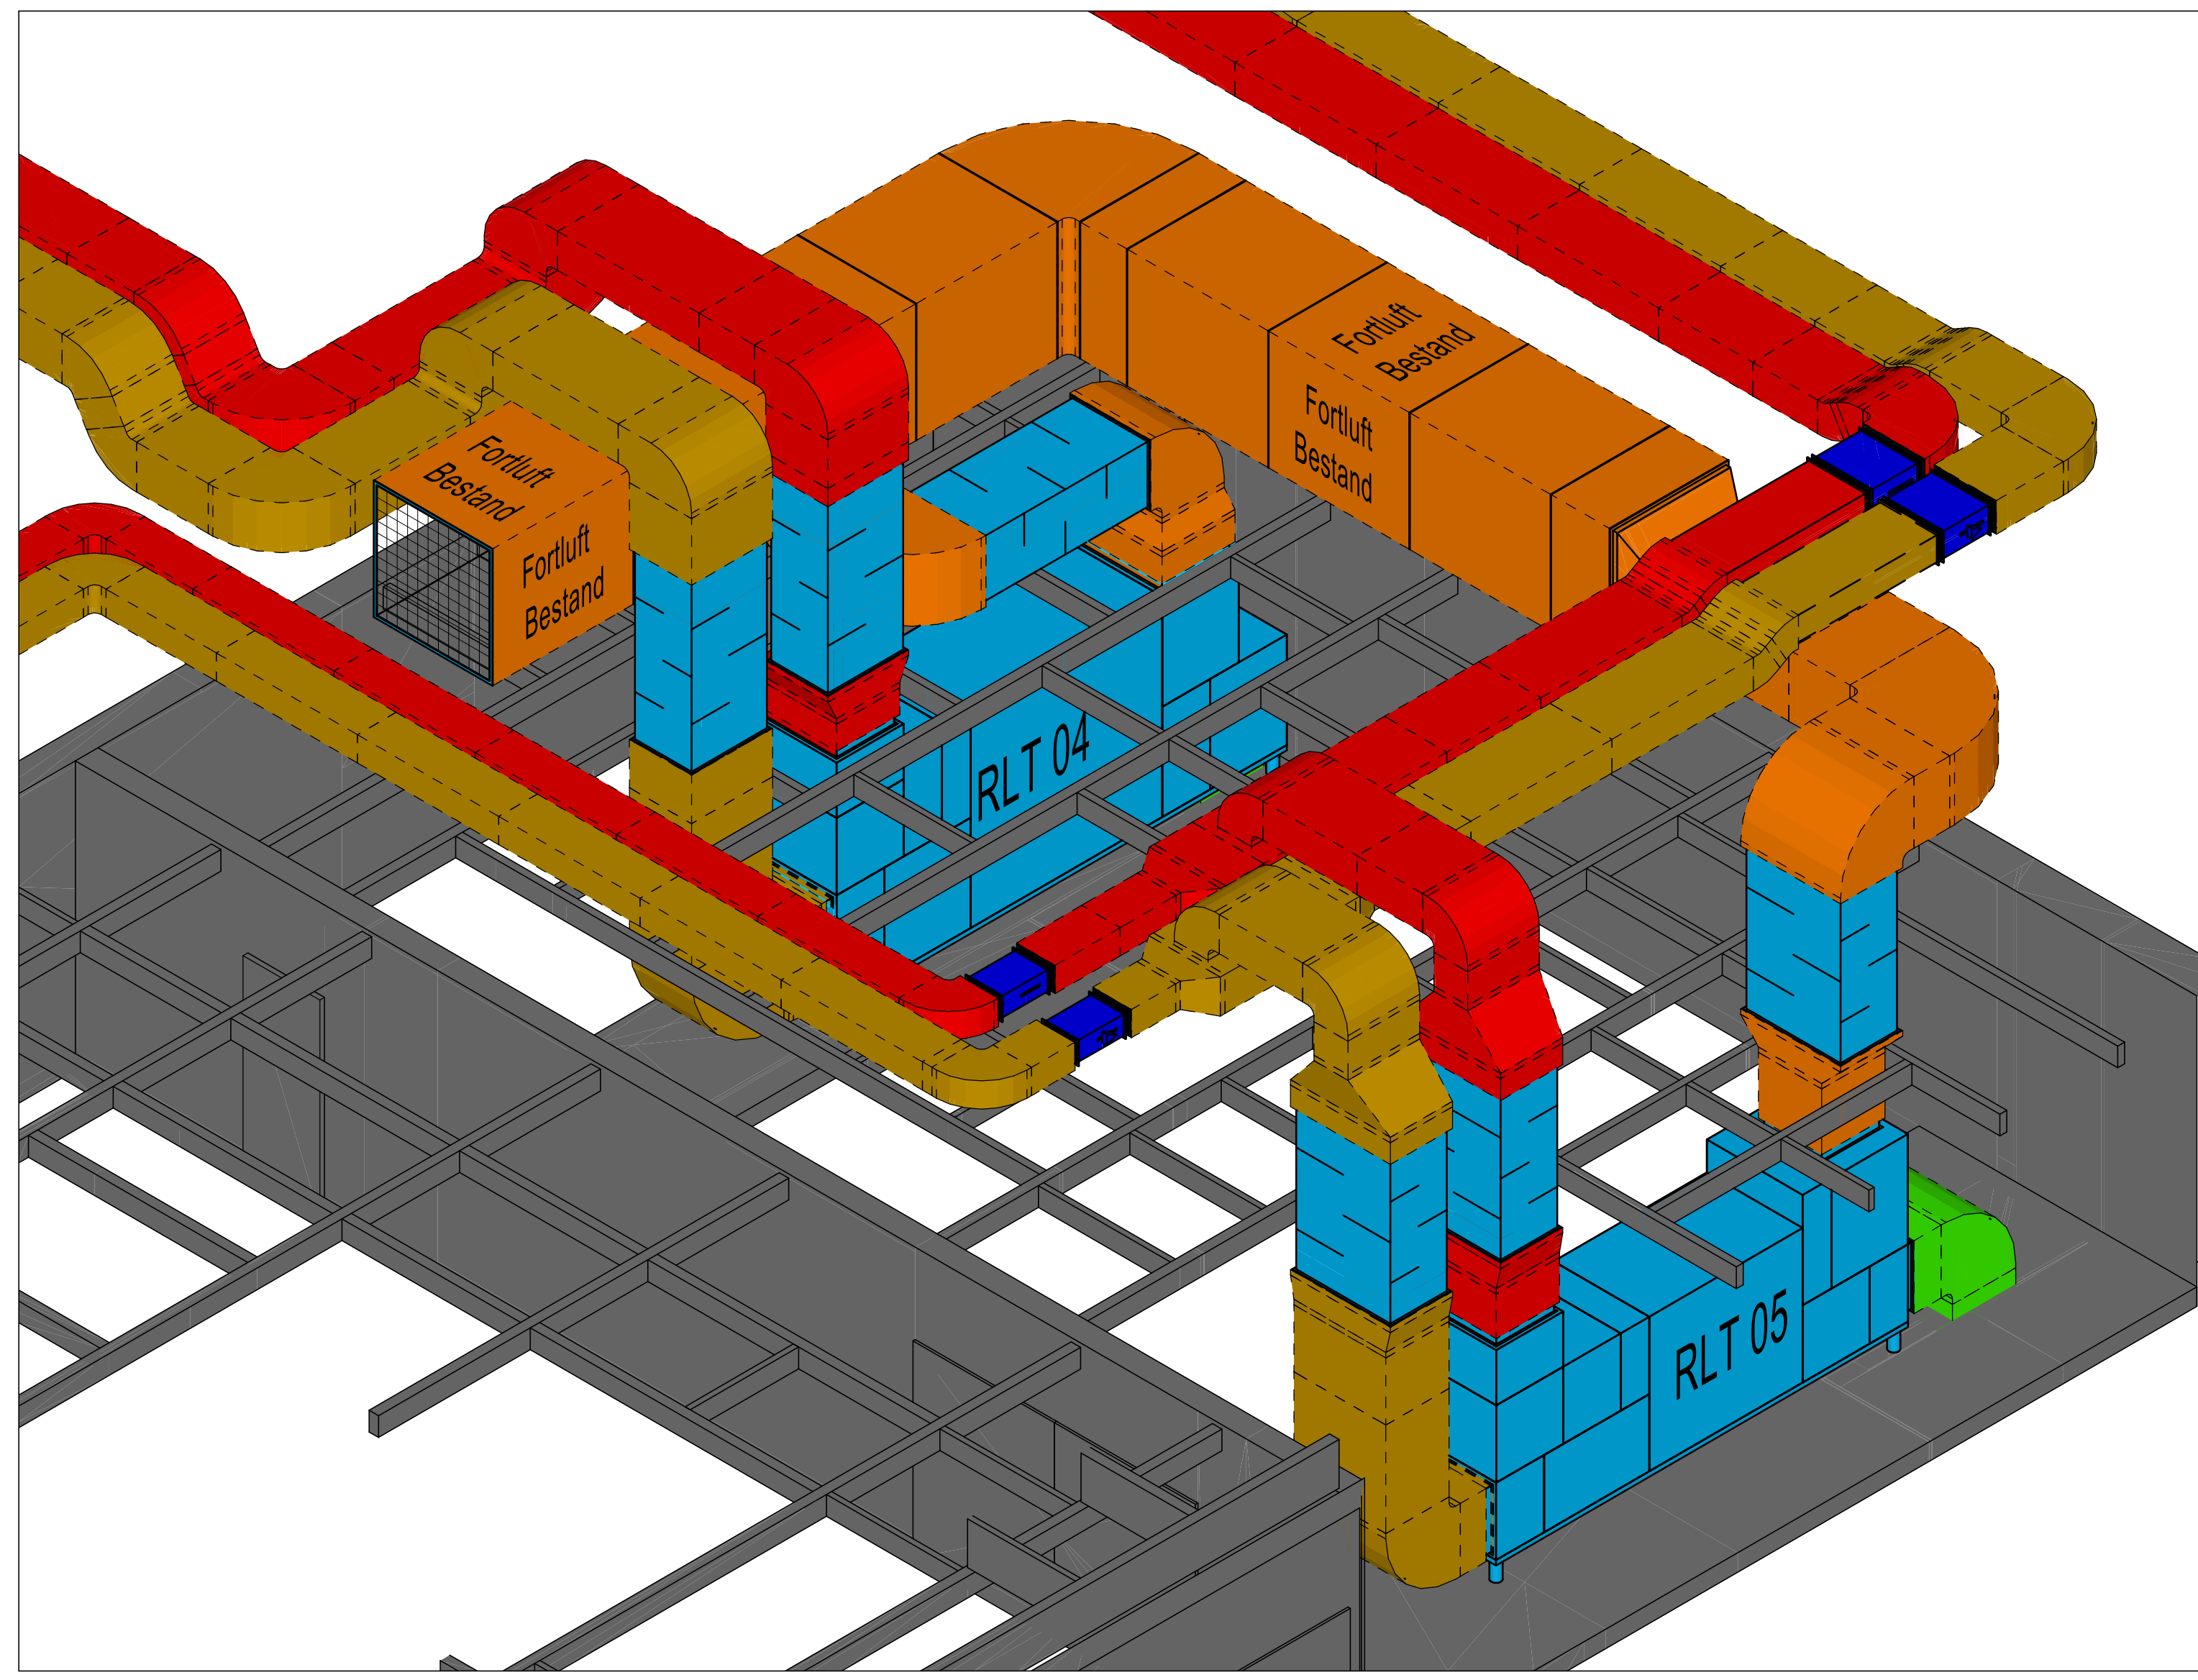

LEGENDE LÜFTUNG					
ÄB	Abfuhr / ETA	ZU	Zuluft unbehandelt / SUP		
FO	Fortluft / EHA	AÜ	Außenluft / ODA		
	Zuluft Bestand		Außenluft Bestand		
	Abfuhr Bestand				
SYMBOLE FÜR LÜFTLEITUNGEN					
	Volumenstromregler konstant		Volumenstromregler variabel		Brandschutzklappe (Grundriss)
	Rundschalldämpfer		Schalldämpfer		Motorantrieb
	Teilerventil (Grundriss)		Lüftungsgitter (Kanalenbau)		Nachströmung Lüftung
	Drallaussch (Grundriss)		LOD Auslass		
LEGENDE KÄLTE					
KMVL	Kältemittel VL	KMRL	Kältemittel RL		
LEGENDE ALLGEMEIN					
	Trennung Bauabschnitt		Bereich ohne Sanierung		

X
W
V
U
T
S
R
Q
P
O
N
M
L

VORABZUG

Bauvorhaben:
Generalsanierung Berufsschule
Thomas-Ehemann-Straße 13b
97318 Kitzingen

Ausführung
Lüftung
2. Untergeschoss
BA2
M=1:50
Stand: 29.04.2026