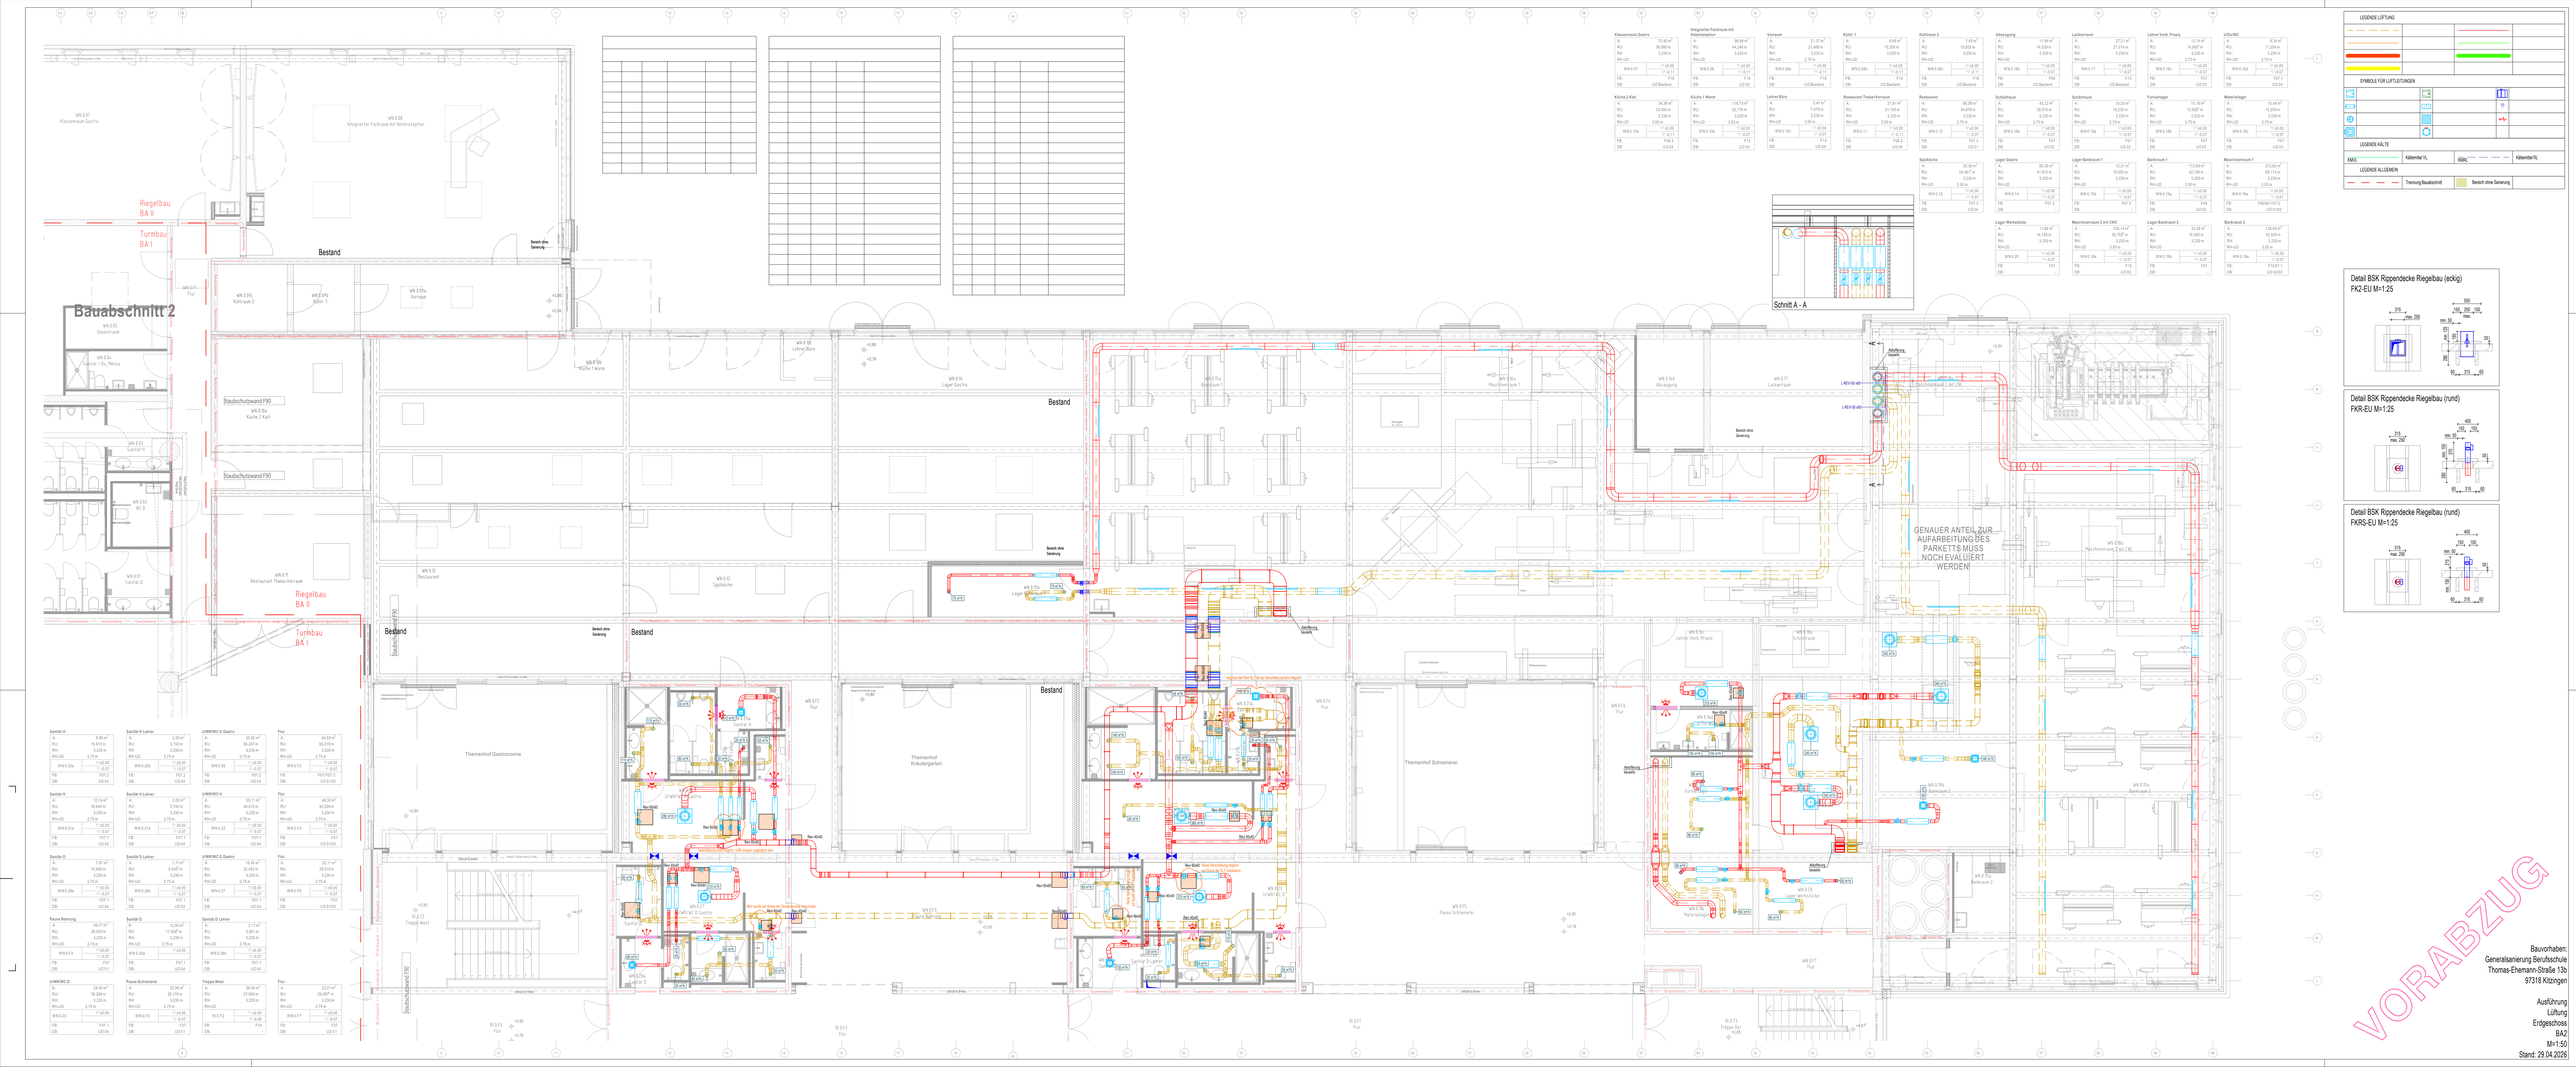
Bauabschnitt 2
Bestand
Riegelbau BA II
Turmbau BA I
Staubschutzwand F90
Bereich ohne Sanierung
Schnitt A - A
GENAUER ANTEIL ZUR AUFARBEITUNG DES PARKETTS MUSS NOCH EVALUIERT WERDEN!
Themenhof Gastronomie
Themenhof Kräutergarten
Themenhof Schreinerei
Lagerbereich Fachwerk mit Hohlraumboden
Lagerbereich Fachwerk mit Hohlraumboden
Lagerbereich Fachwerk mit Hohlraumboden