



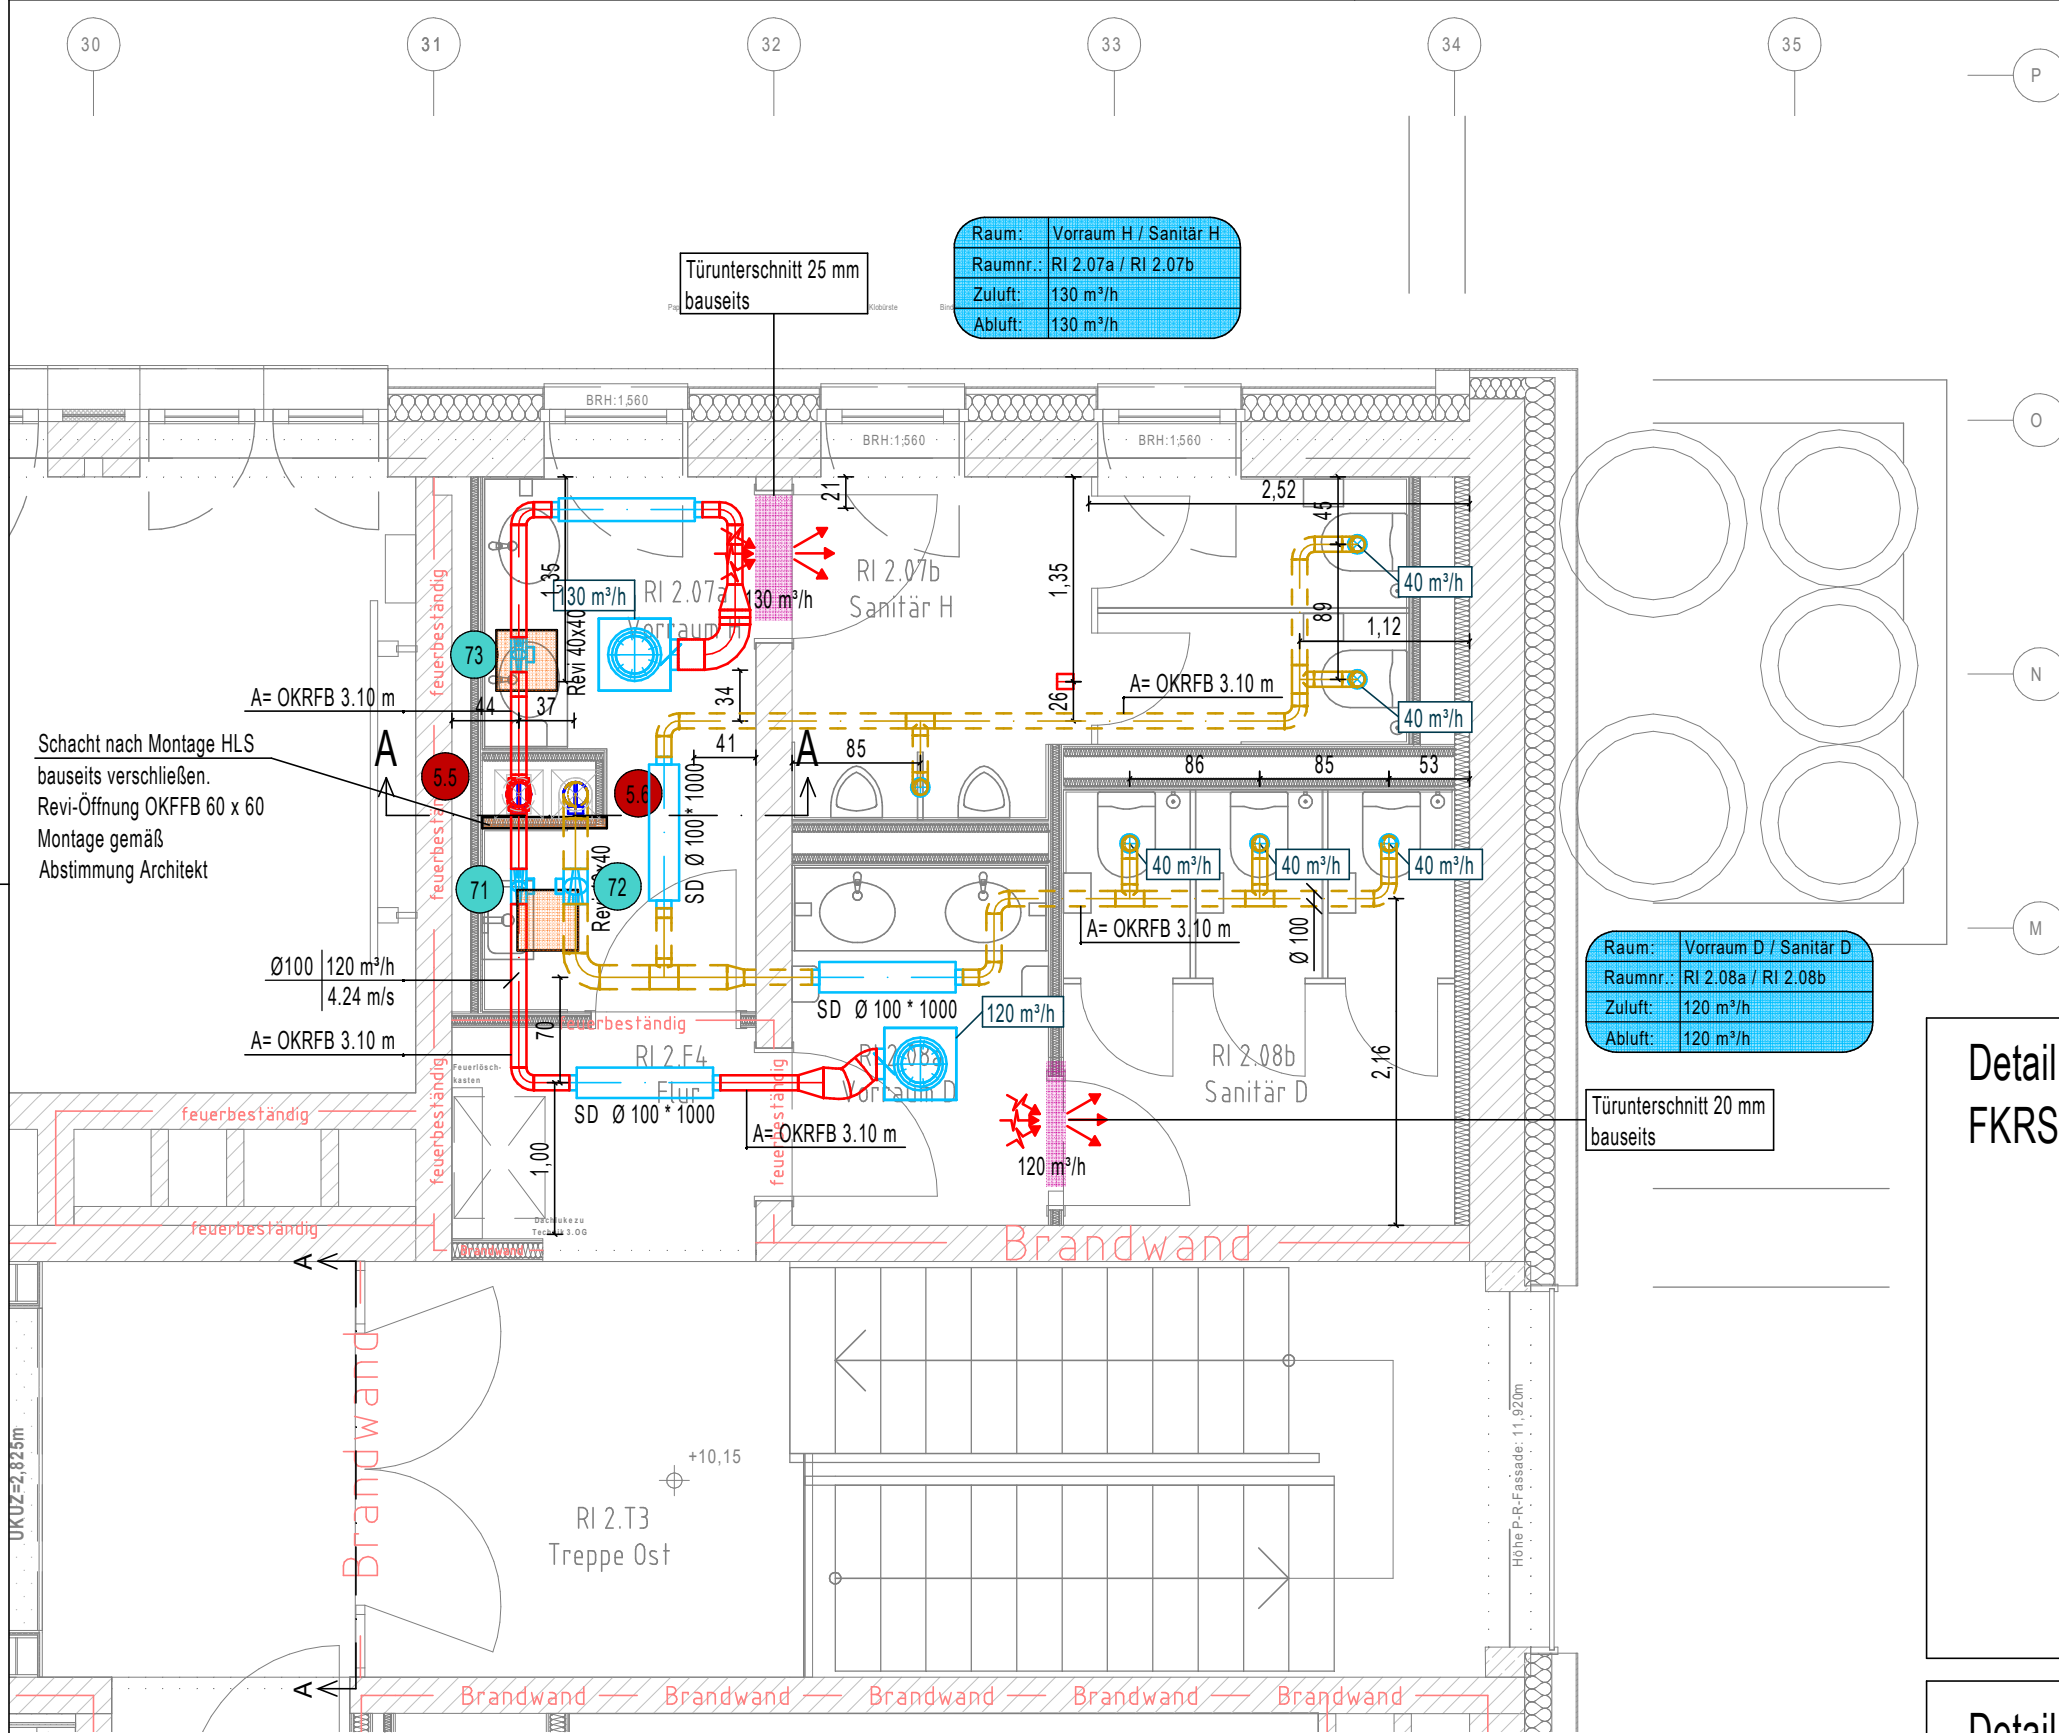

Sanitär D	Sanitär H	Vorraum D	Vorraum H
A: 7,40 m²	A: 8,07 m²	A: 4,10 m²	A: 6,20 m²
RU: 10,900 m	RU: 12,700 m	RU: 8,310 m	RU: 12,789 m
RH: 2,995 m	RH: 2,995 m	RH: 2,995 m	RH: 2,995 m
RH-UD 2,75 m	RH-UD 2,75 m	RH-UD 2,75 m	RH-UD 2,75 m
RI 2.08b	RI 2.07b	RI 2.08a	RI 2.07a
▽ +10,15	▽ +10,15	▽ +10,15	▽ +10,15
▽ +10,08	▽ +10,08	▽ +10,08	▽ +10,08
FB: F07	FB: F07	FB: F07	FB: F07
DB: UD 04	DB: UD 04	DB: UD 04	DB: UD 04

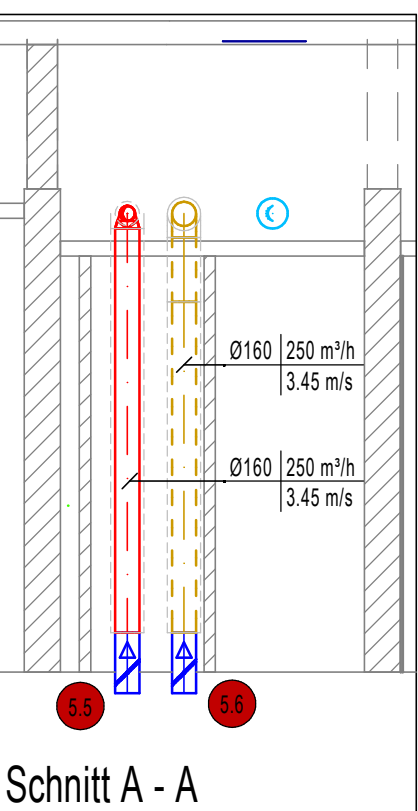


LEGENDE LÜFTUNG			
AB	Abluft / ETA	ZU	Zuluft unbehandelt / SUP
FO	Fortluft / EHA	AU	Aussenluft / ODA
SYMBOLS FÜR LUFTLEITUNGEN			
	Volumenstromregler konstant		Volumenstromregler variabel
	Rundschalldämpfer		Schalldämpfer
	Tellerventil (Grundriss)		Lüftungsgitter (Kanaleinbau)
	Drallauslass (Grundriss)		LOD Auslass
	Brandschutzklappe (Grundriss)		Motorantrieb
	Nachströmung Lüftung		
LEGENDE KÄLTE			
KMVL	Kältemittel VL	KMRL	Kältemittel RL
LEGENDE ALLGEMEIN			
	Trennung Bauabschnitt		Bereich ohne Sanierung

LEGENDE:					
Brandschutzklappen					
Lfd. Nr.	Leit-fabrikat	Typ	Größe	Zubehör	Luftmenge
5.5	TROX	FKRS-EU	Ø 160	Z43	250 m³/h
5.6	TROX	FKRS-EU	Ø 160	Z43	250 m³/h


LEGENDE:				
Volumenstromregler				
Lfd. Nr.	Typ	Größe	Luftmenge	Bemerkung
	Konstant	Ø 100	120 m³/h	
	Konstant	Ø 160	250 m³/h	
	Konstant	Ø 100	130 m³/h	

Treppe Ost	
A:	21,34 m²
RU:	21,420 m
RH:	2,995 m
RH-UD	
RI 2.T3	▽ +10,15
	▽ +10,08
FB:	F14
DB:	UD 03


Detail BSK Rippendecke Riegelbau (rund)
FKRS-EU M=1:25

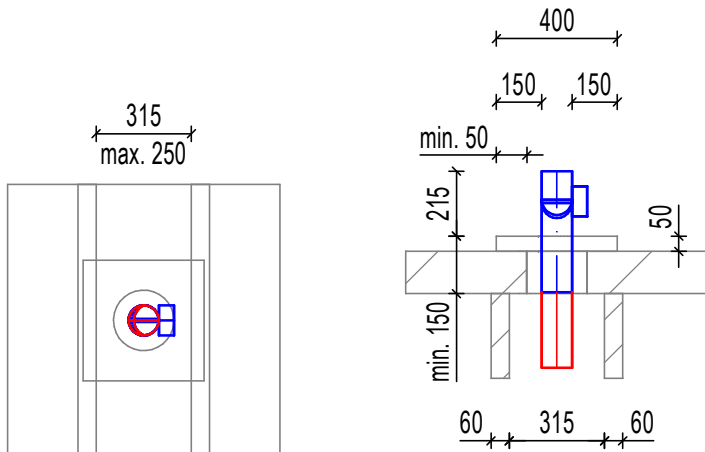

Detail BSK Rippendecke Riegelbau (rund)
FKR-EU M=1:25

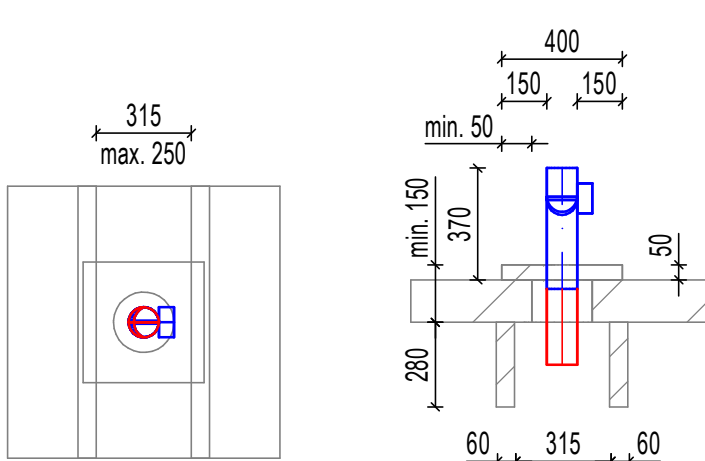

Detail BSK Rippendecke Riegelbau (eckig)
FK2-EU M=1:25

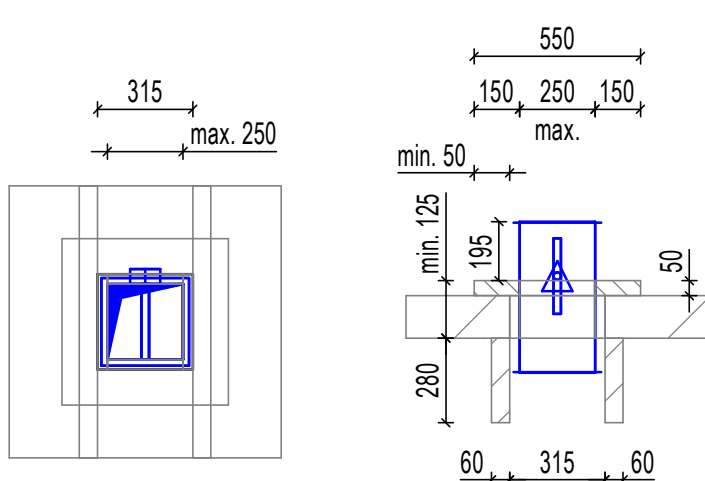

Bauvorhaben:
Generalsanierung Berufsschule
Thomas-Ehemann-Straße 13b
97318 Kitzingen

Ausführung
Lüftung
2. Obergeschoss
BA2
M=1:50
Stand: 29.04.2026