
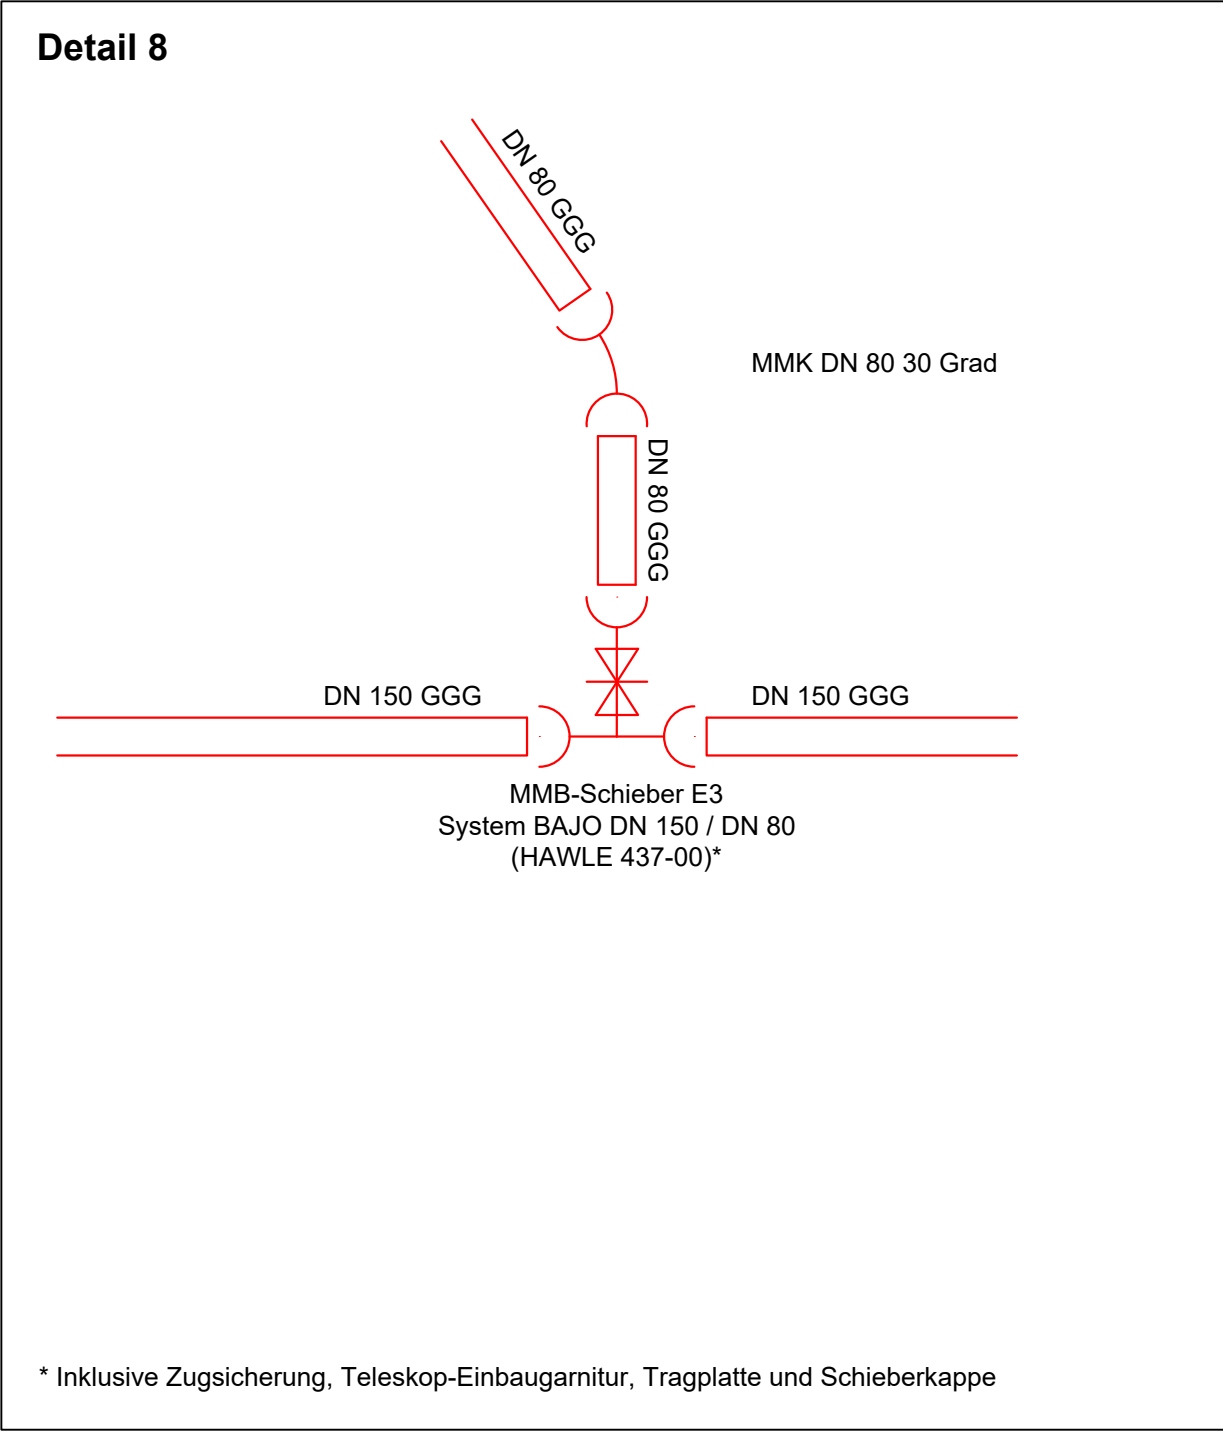
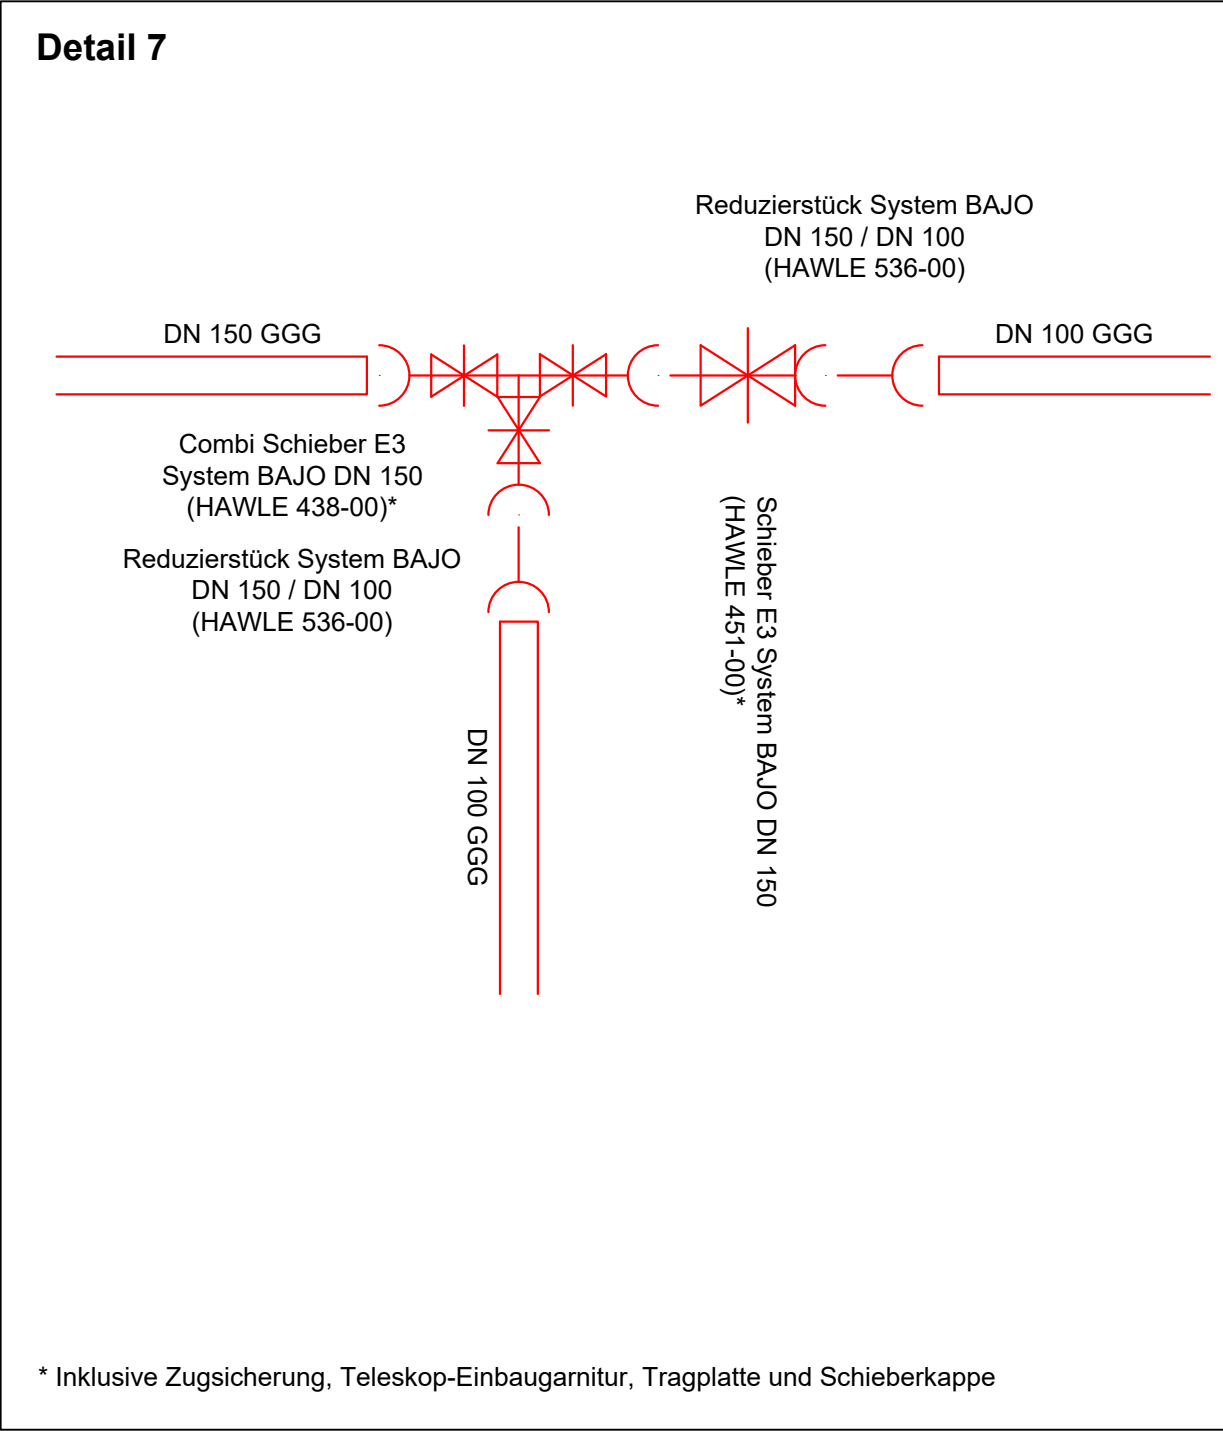
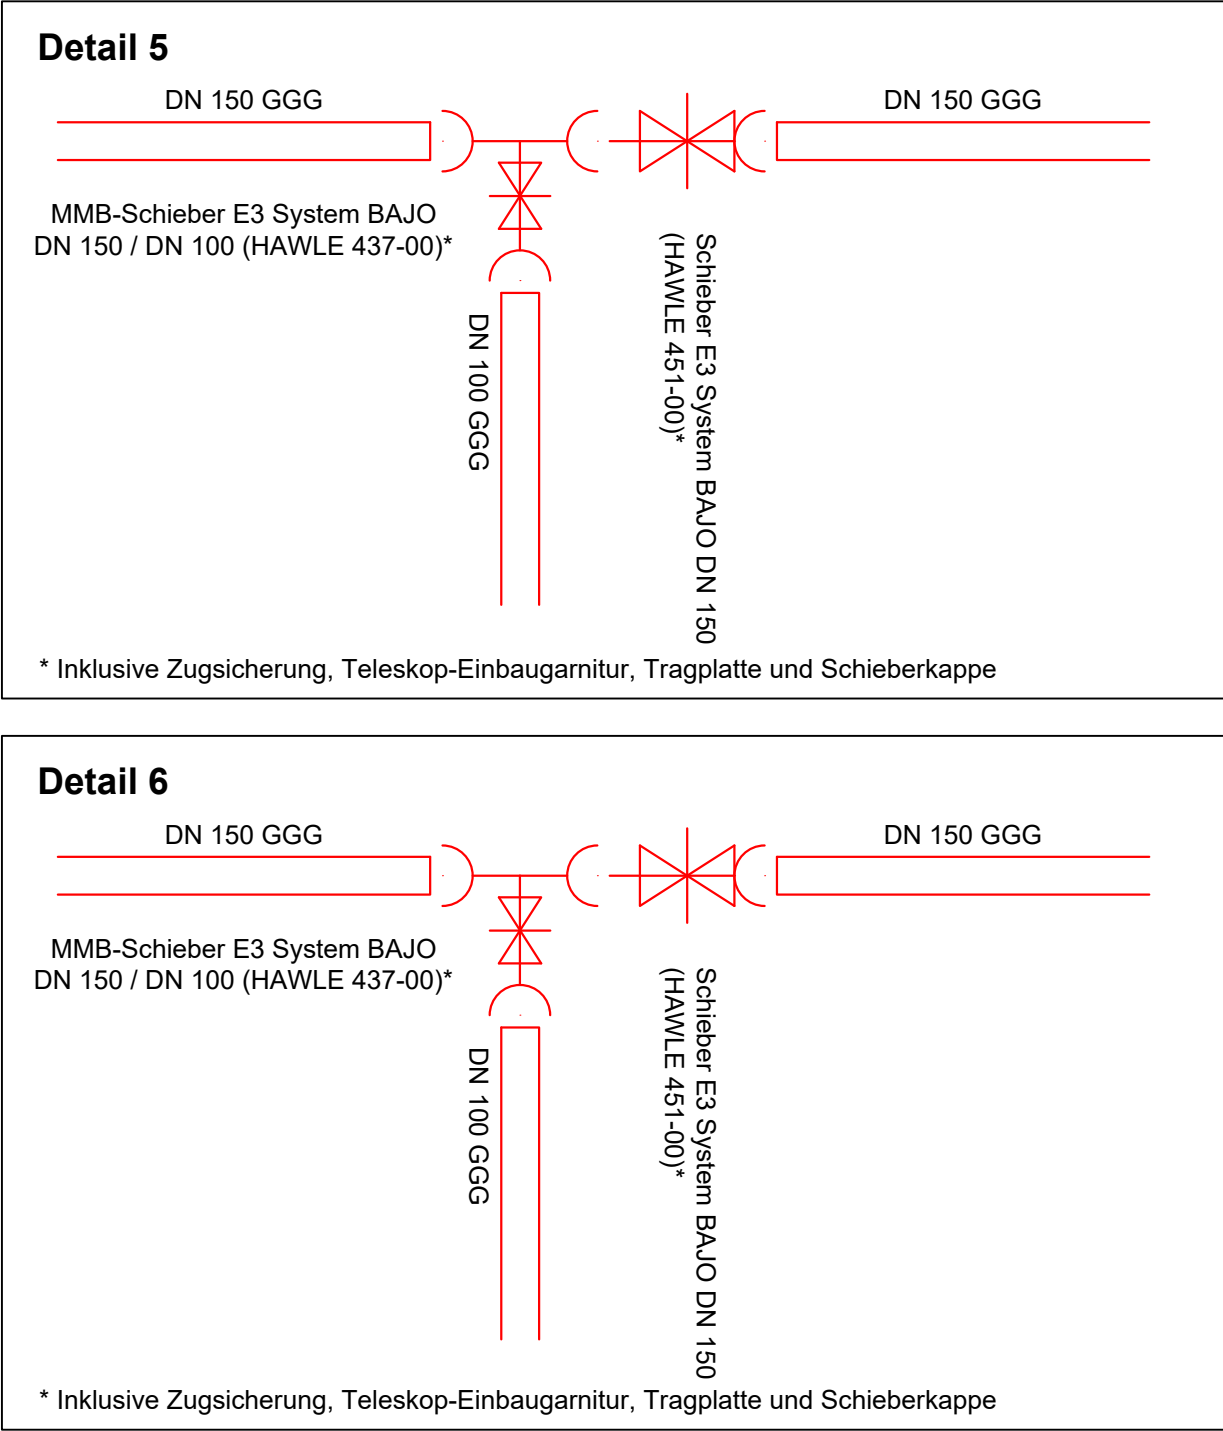
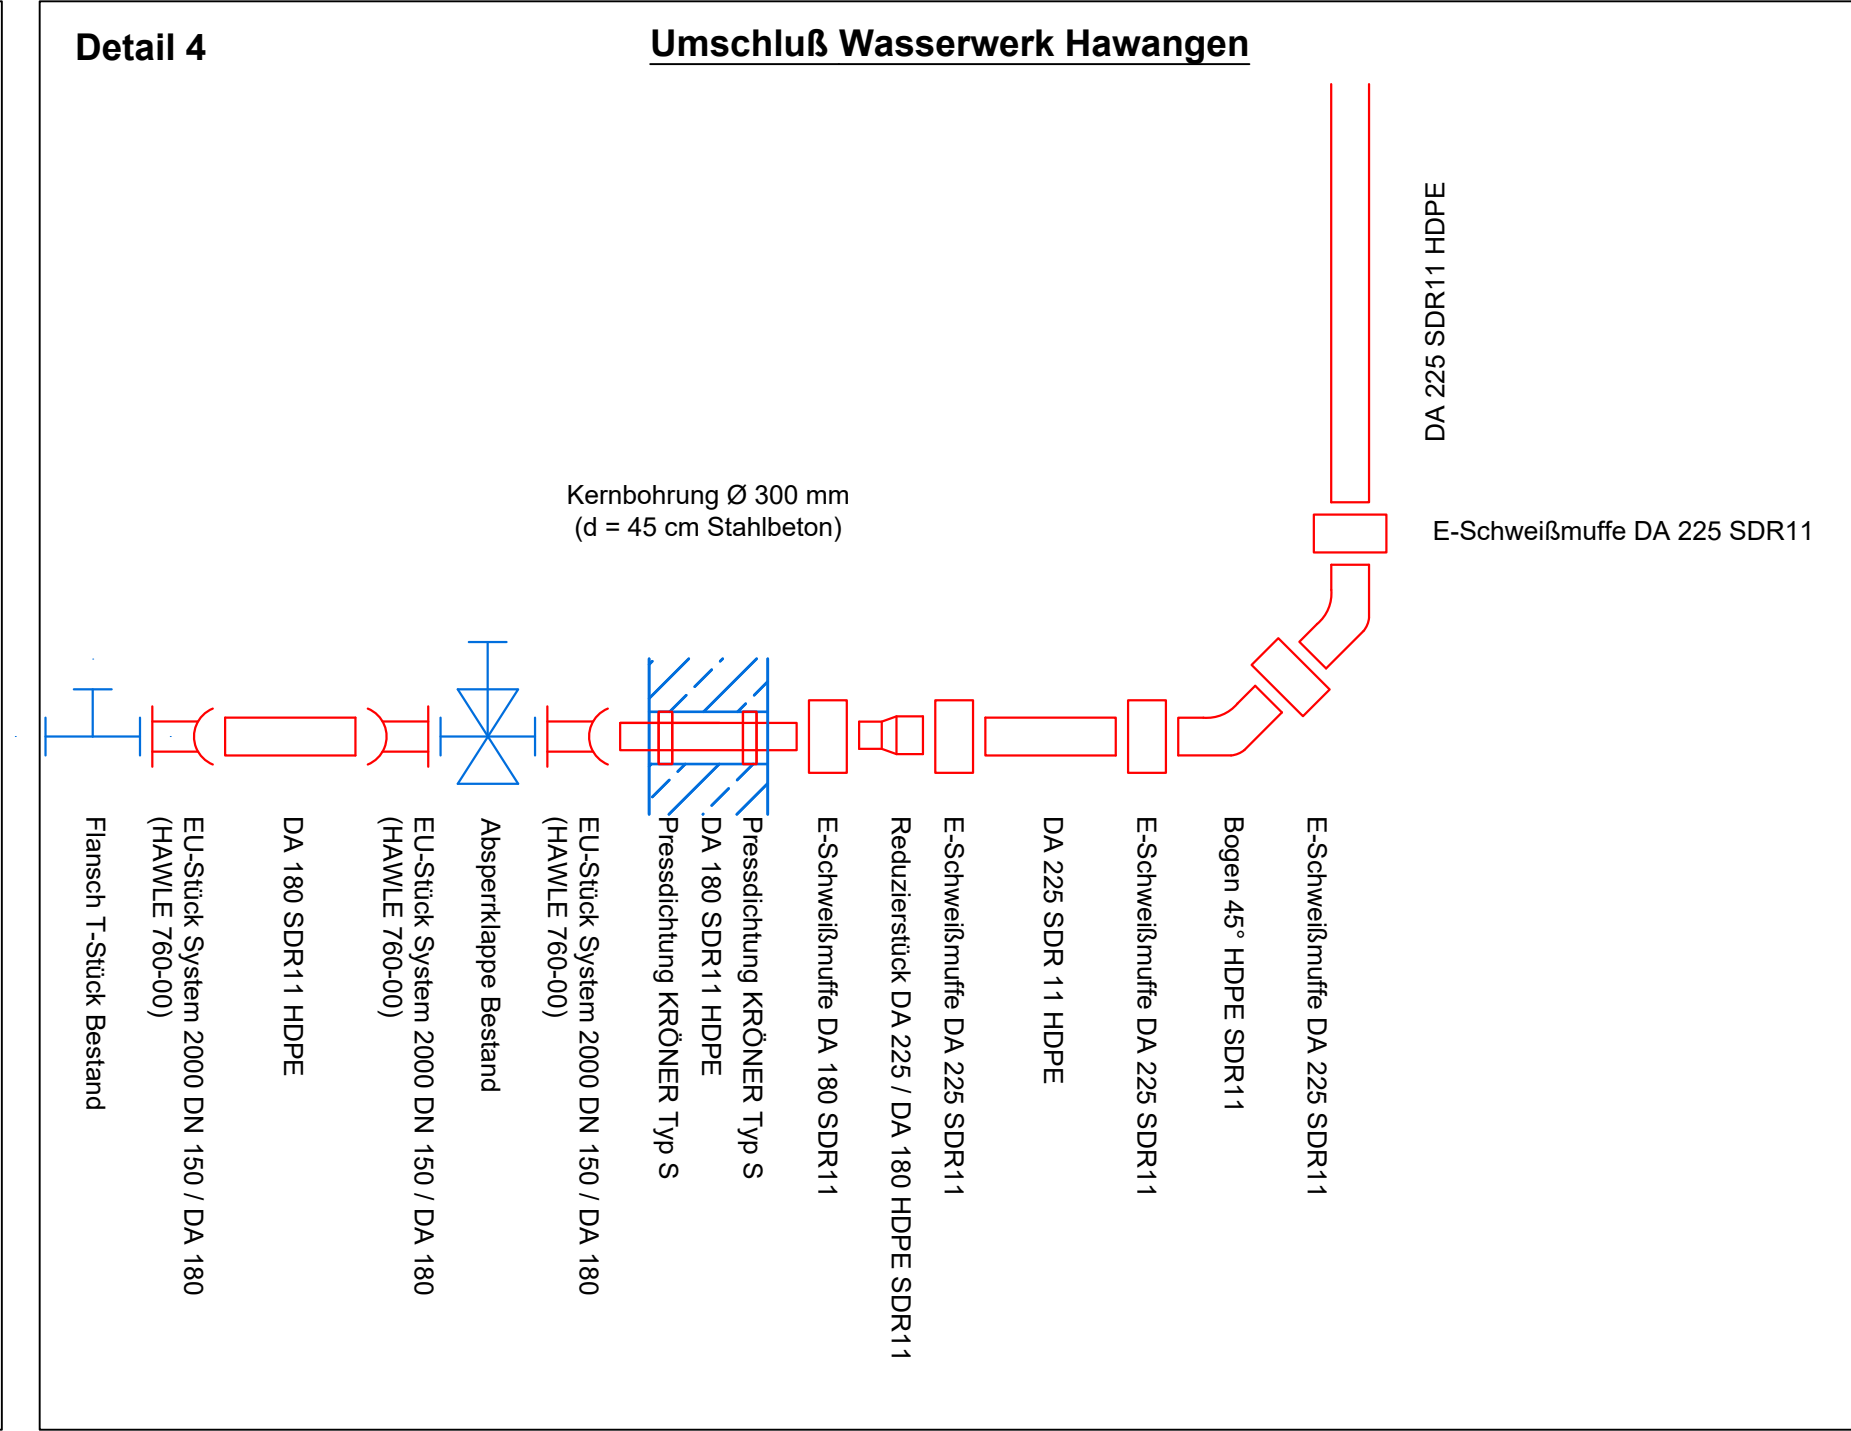
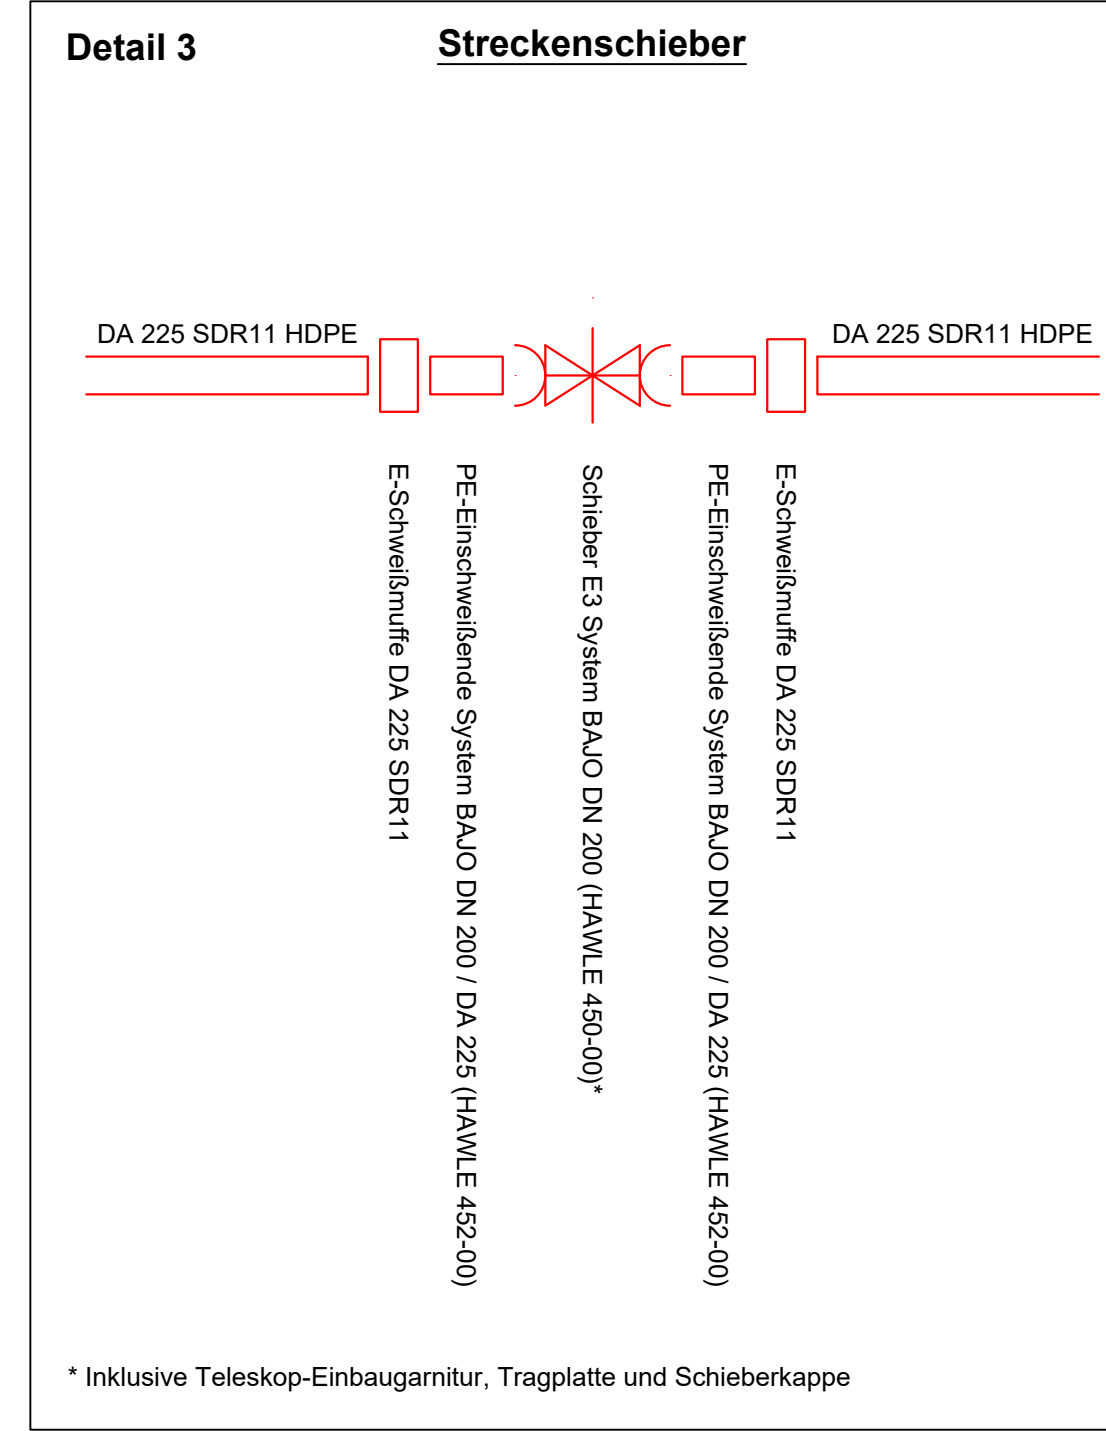
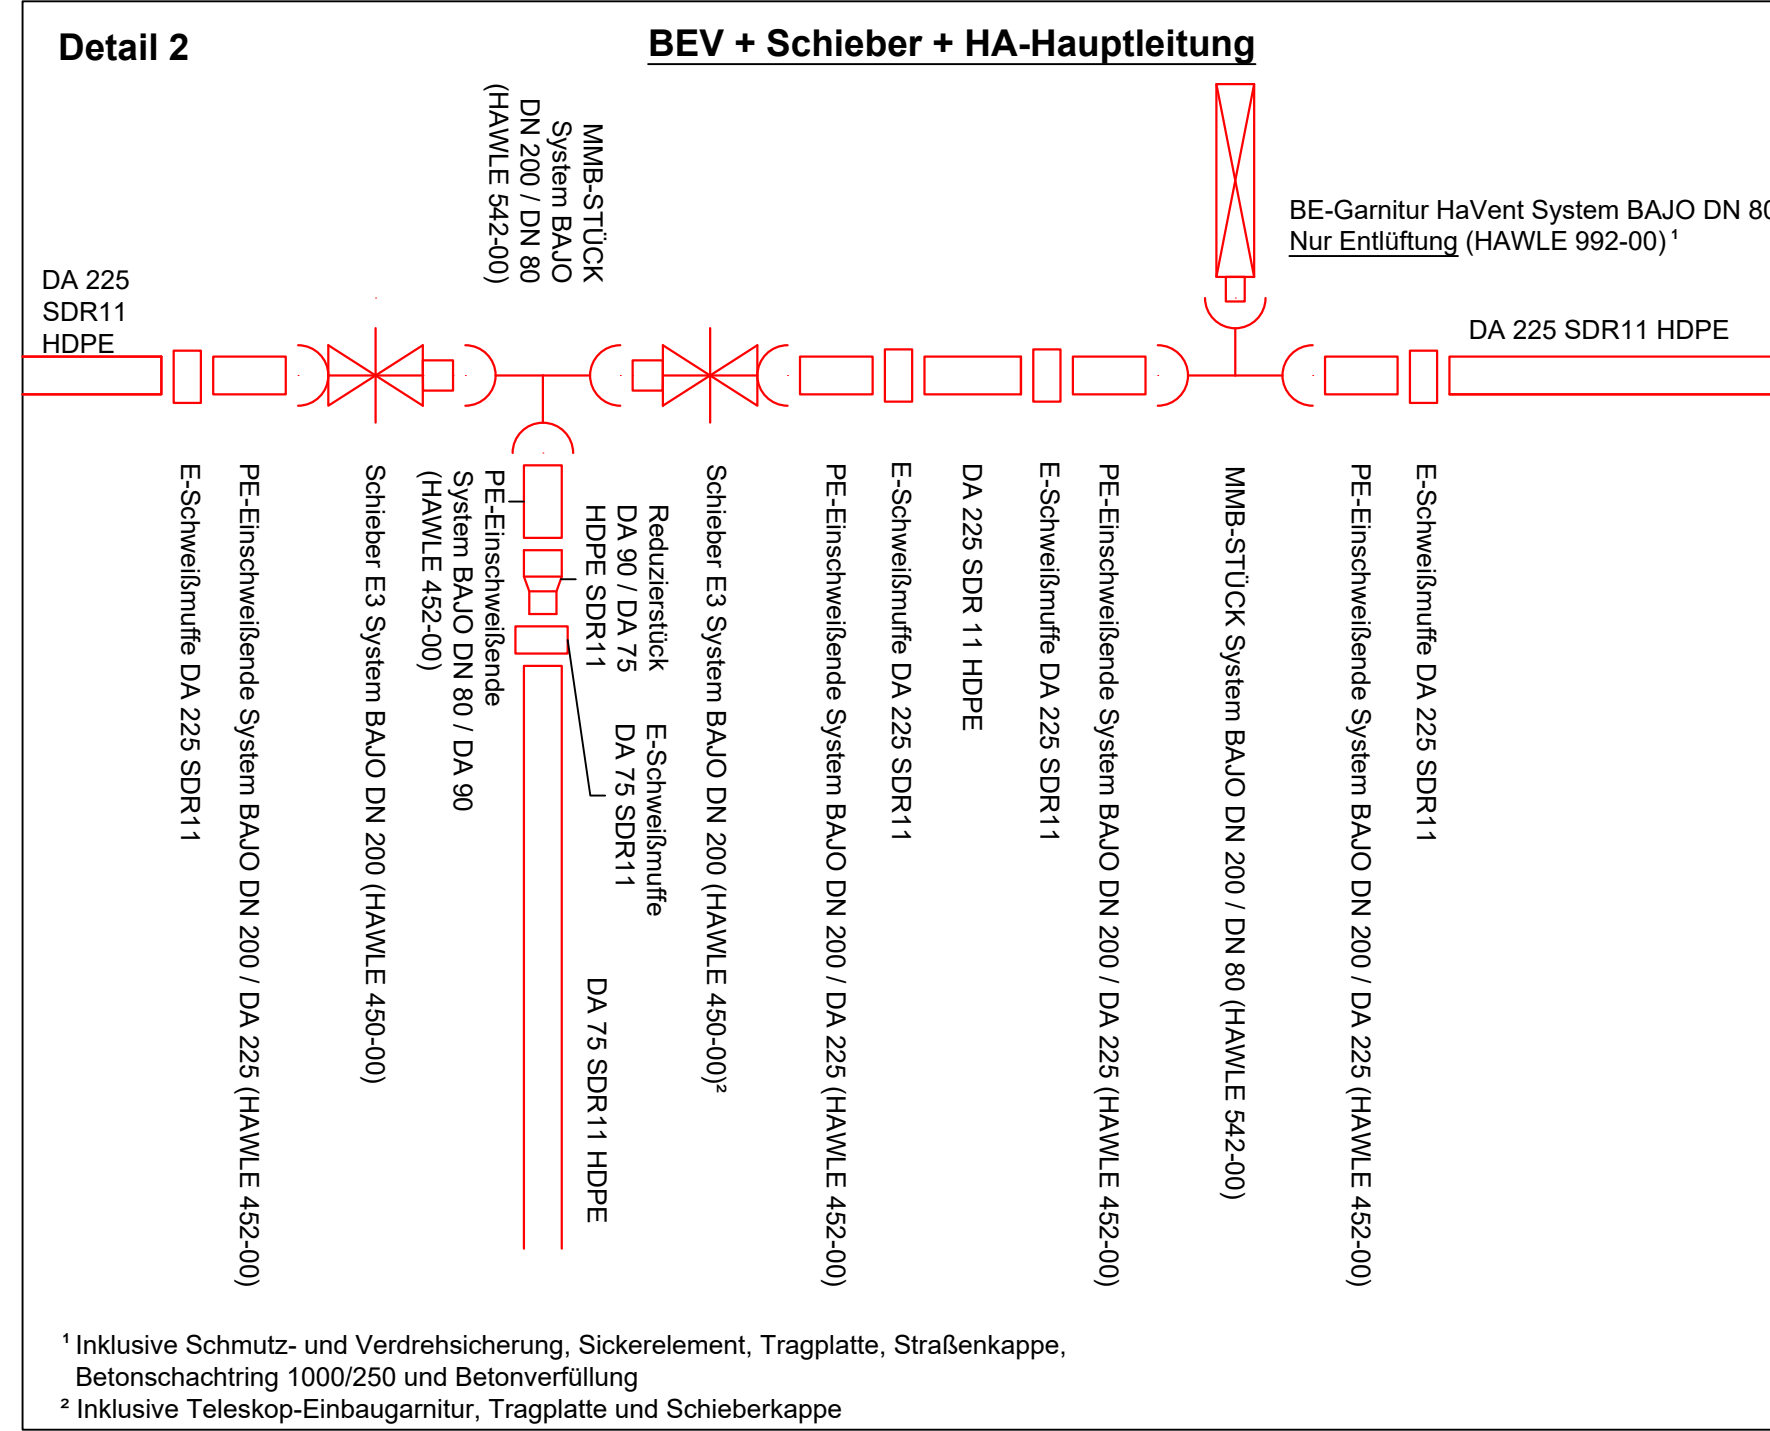


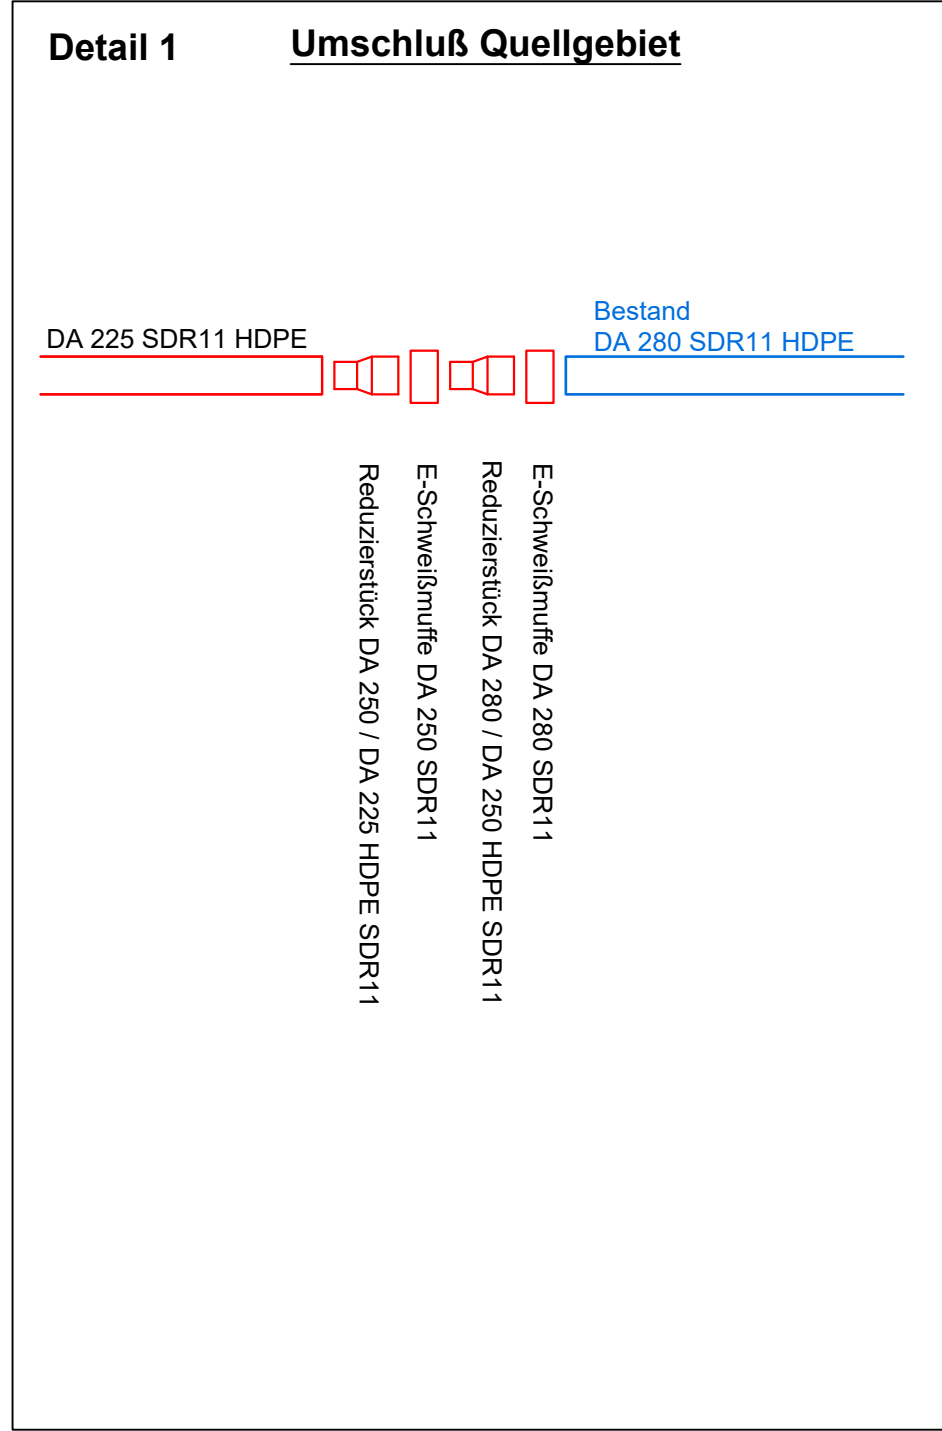

Nr.	Art der Änderung	Datum	Zeichen
Beilage zur Ausschreibung			
Bezugssystem: Höhe: ☐ DHHN12(100) ☒ DHHN2016(170) Lage: ☐ Gauß-Krüger 4 ☒ ETRS89/UTM 32			
Straßenbauverwaltung: Gemeinde Hawangen Ringstraße 28, 87749 Hawangen Tel. 08332 / 223 Fax 08332 / 7627 Email : info@hawangen.de			Unterlage / Blatt-Nr.: 5 Detailplan
PROJIS-Nr.:		Maßstab: o.M.	
Gemeinde Hawangen			
Neuordnung gemeindliche Wasserversorgung Hauptabschnitte 1, 3 und 6			
Aufgestellt: Gemeinde Hawangen Ringstraße 28 87749 Hawangen			
_____, den _____			