


VORABZUG


	0167 Altes Landratsamt Erding			Umbau und Erweiterung		82.102	
	Detailplanung Palais			M =	1:25	A	
	Fliesenpiegel Teeküche 1 Palais EG			Dat.	23.04.2026		
	Grundriss			Änd. / Planausg.	a = b =	c = d =	gez. ma

Ansicht 1

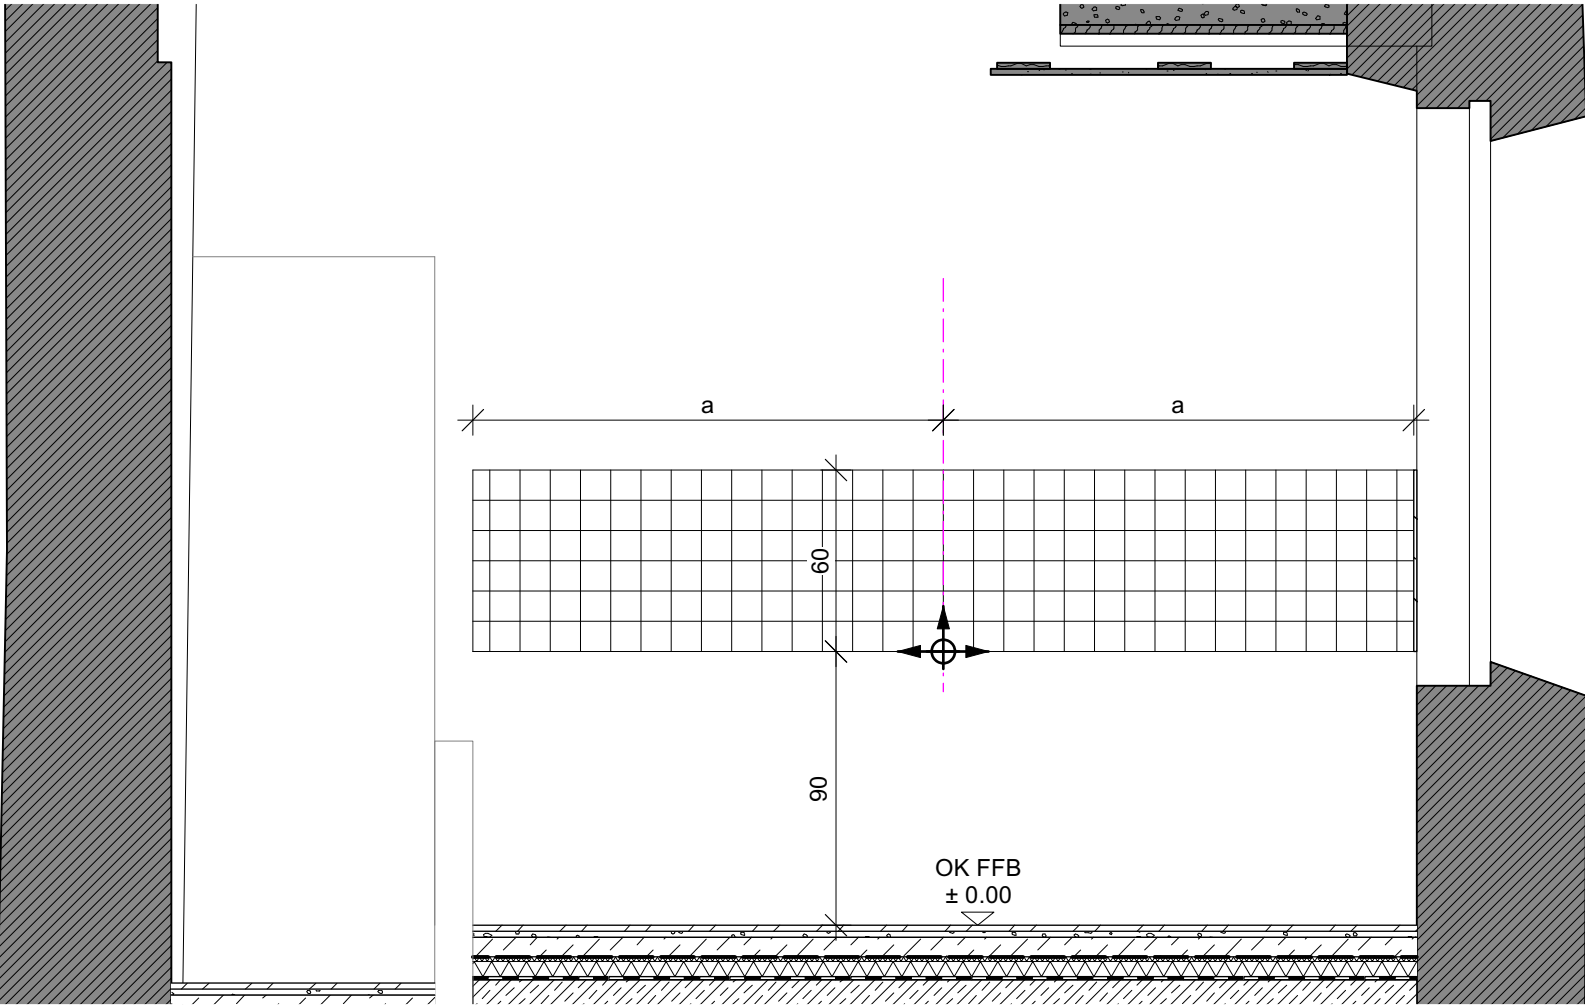

Wandfliesen 10x10 cm

Ansicht 2

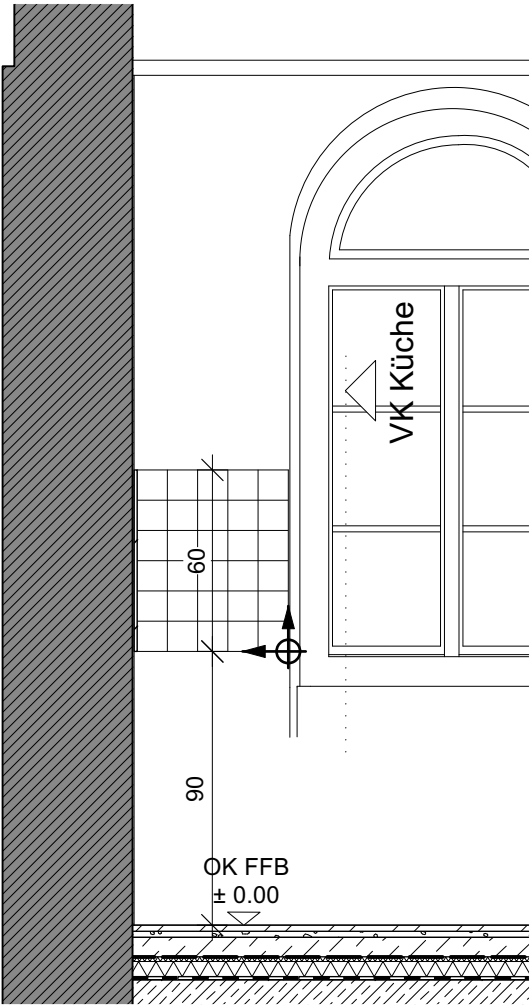

Wandfliesen 10x10 cm

VORABZUG

	0167 Altes Landratsamt Erding				Umbau und Erweiterung		82.102 B
	Detailplanung Palais Fliesenspiegel Teeküche Palais EG Ansichten 1 & 2				M =	1:25	
					Dat.	23.04.2026	
	Änd. / Planausg.	a = b =	c = d =	gez.	ma		