


VORABZUG


0167 Altes Landratsamt Erding		Umbau und Erweiterung		82.103 A
Detailplanung Palais Fliesenspiegel WC Palais EG Grundriss		M =	1:25	
Änd. / Planausg.		a = b =	c = d =	gez. ma

Ansicht 1

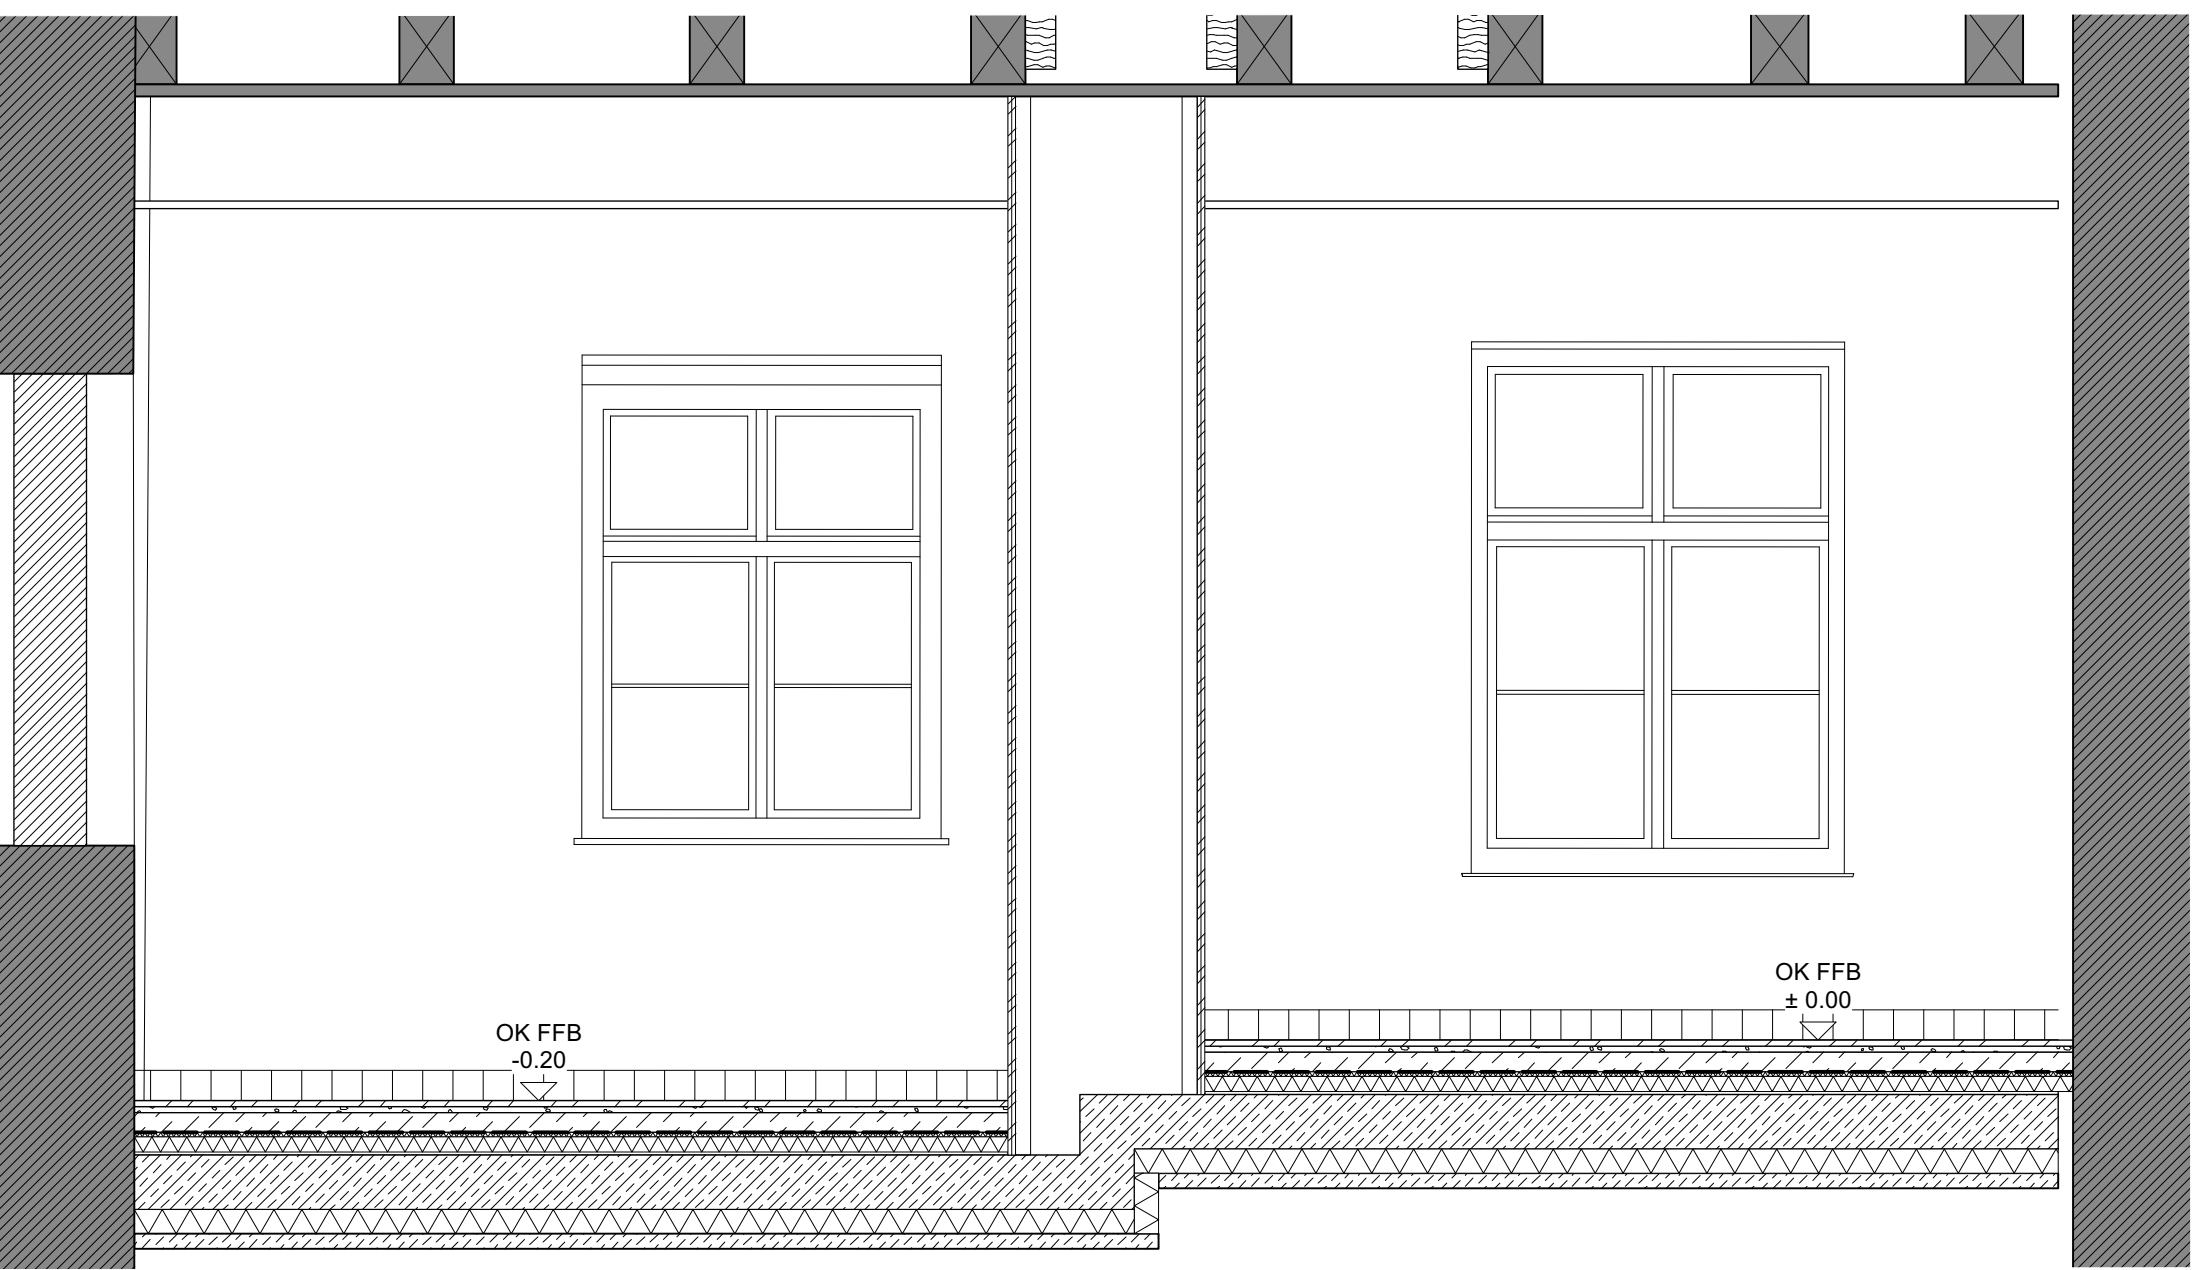

Fliesensockel 10x10 cm

Ansicht 2

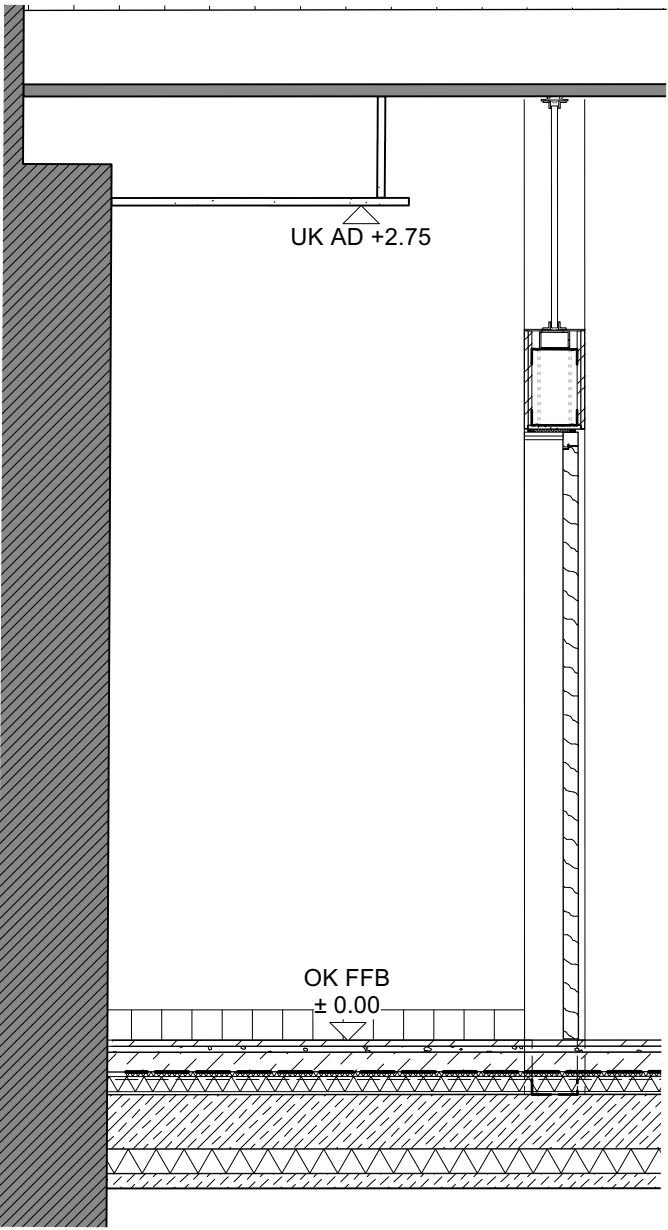


Fliesensockel 10x10 cm

VORABZUG


	0167 Altes Landratsamt Erding			Umbau und Erweiterung		82.103 B
	Detailplanung Palais Fliesenpiegel WC Palais EG Ansichten 1 & 2			M =	1:25	
				Dat.	23.04.2026	
	Änd. / Planausg.	a = b =	c = d =	gez.	ma	

Ansicht 3

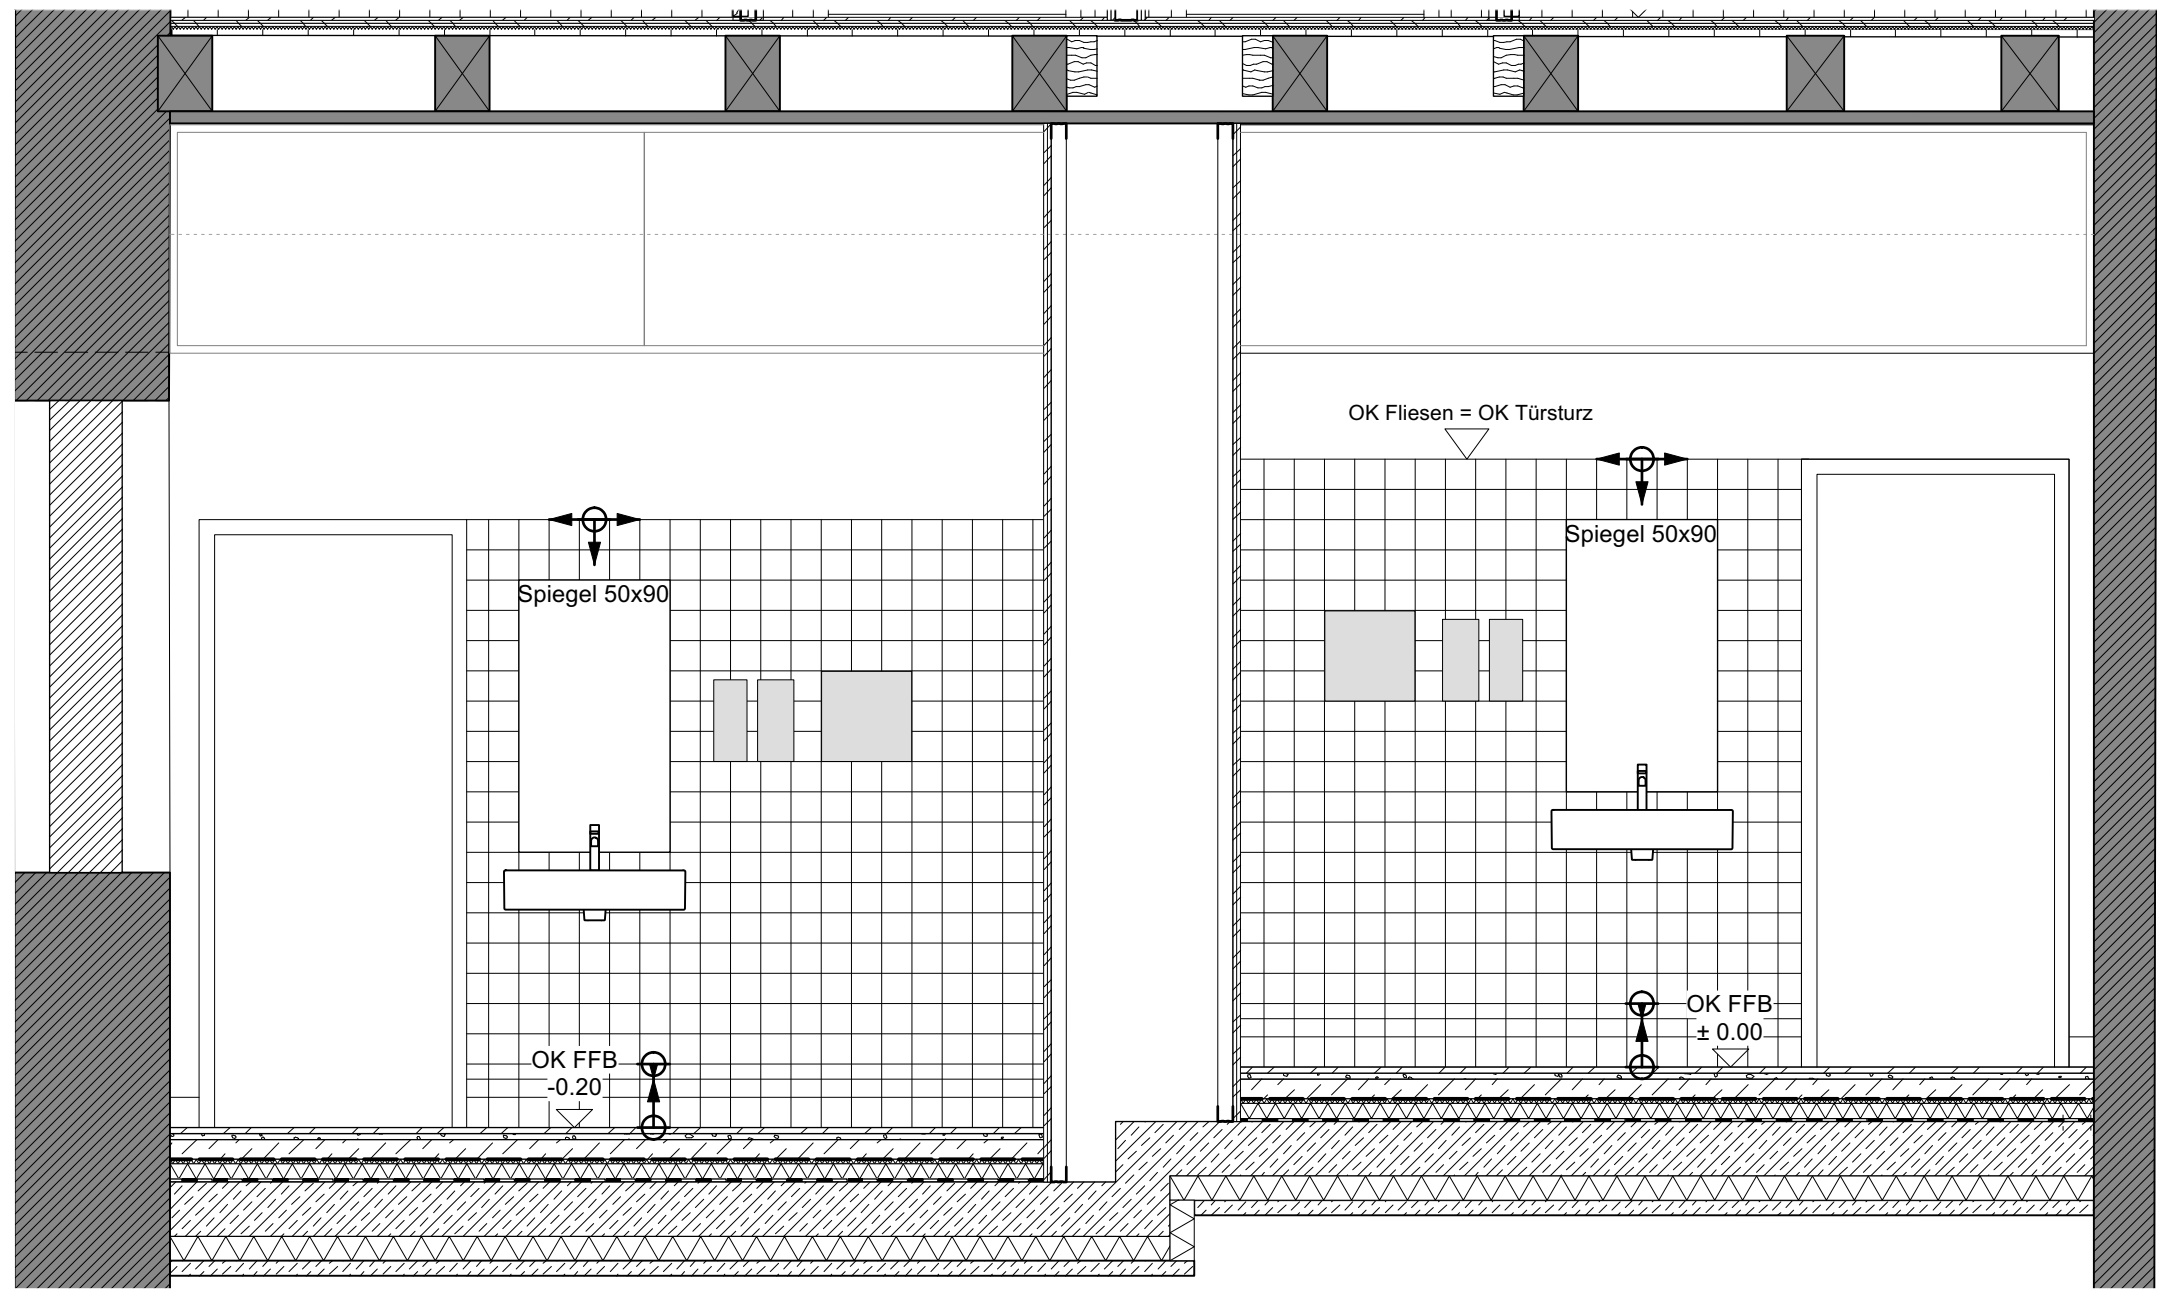

Fliesensockel 10x10 cm

Ansicht 4

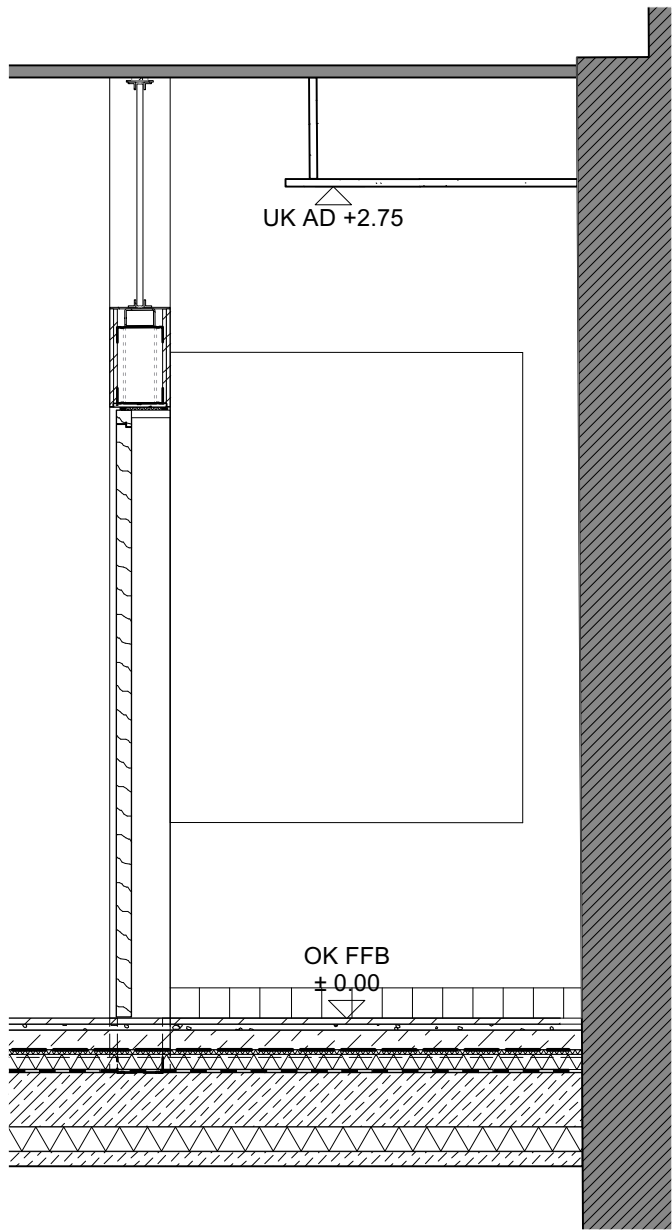


Fliesensockel 10x10 cm

VORABZUG


0167 Altes Landratsamt Erding		Umbau und Erweiterung		82.103 C
Detailplanung Palais Fliesenspiegel WC Palais EG Ansichten 3 & 4		M =	1:25	
Änd. / Planausg.		a = b =	c = d =	gez. ma

Ansicht 5

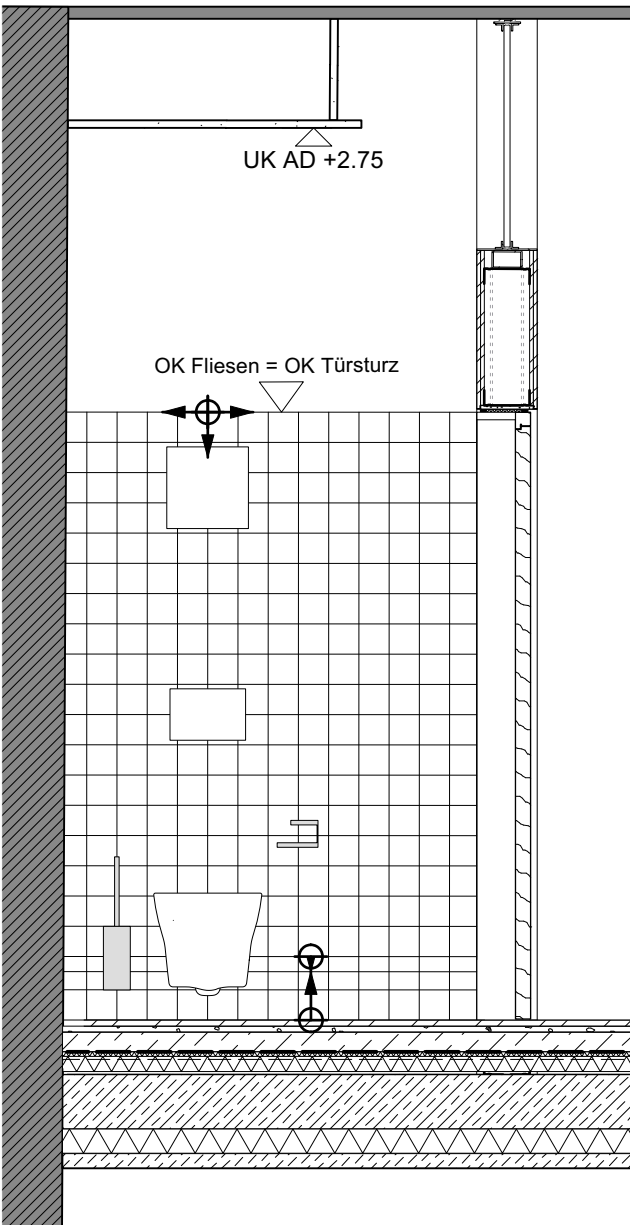

Fliesensockel 10x10 cm

Ansicht 6

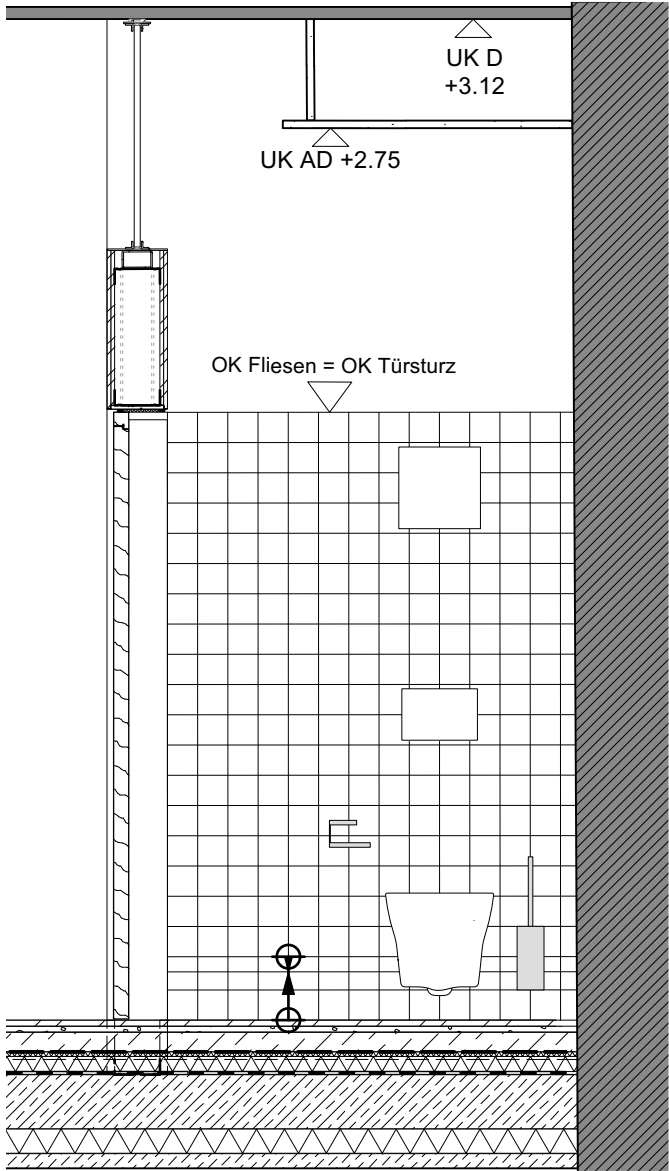

Fliesensockel 10x10 cm

VORABZUG

	0167 Altes Landratsamt Erding		Umbau und Erweiterung		82.103 D
	Detailplanung Palais Fliesenspiegel WC Palais EG Ansichten 5 & 6			M = 1:25	
				Dat. 23.04.2026	
	Änd. / Planausg.	a = b =	c = d =	gez. ma	