


VORABZUG


0167 Altes Landratsamt Erding		Umbau und Erweiterung		82.104 A
Detailplanung Palais Fliesenspiegel WC Palais 1.OG Grundriss		M =	1:25	
Änd. / Planausg.		a = b =	c = d =	gez. ma

Ansicht 1

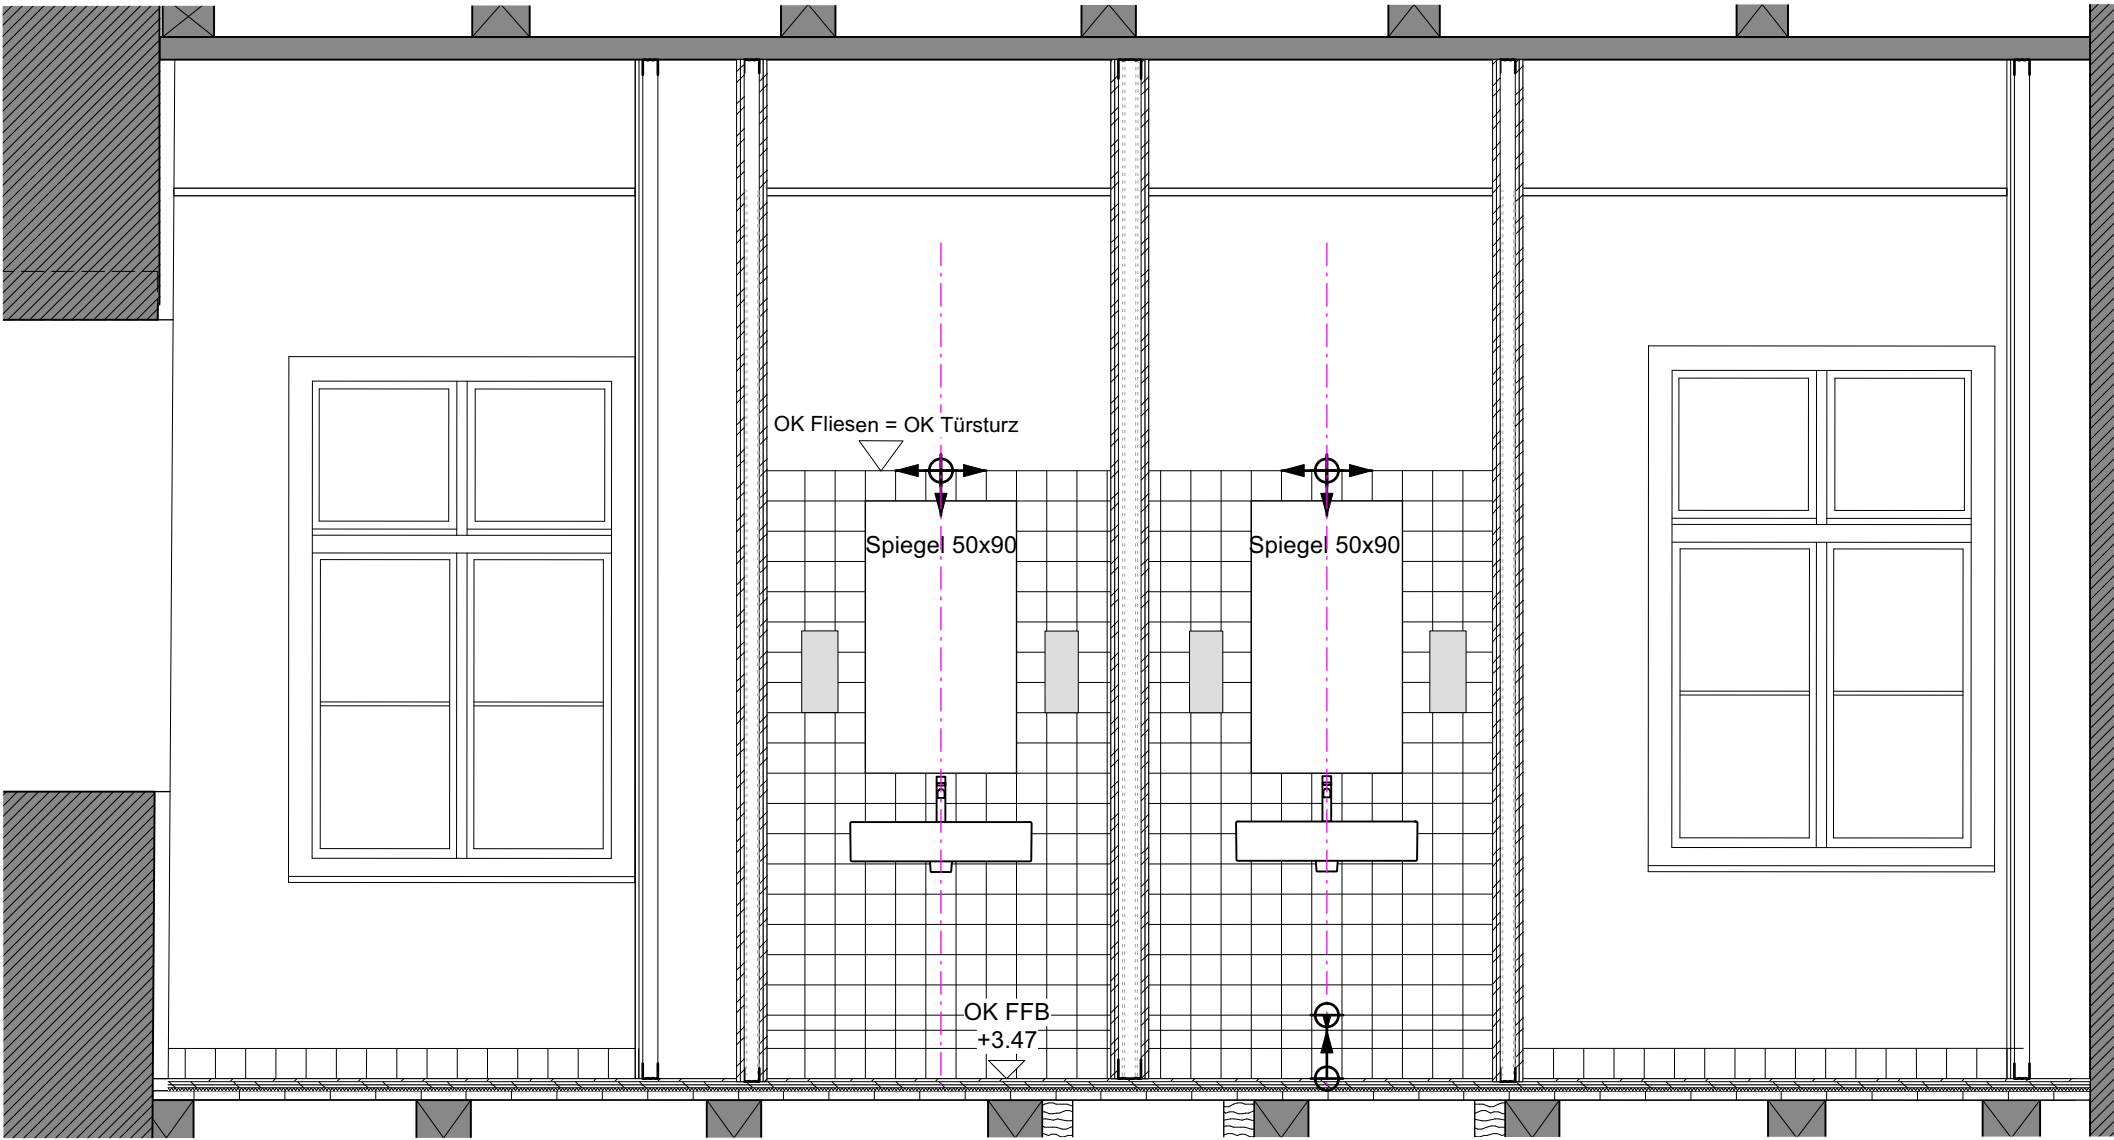

Wandfliesen 10x10 cm

Ansicht 2

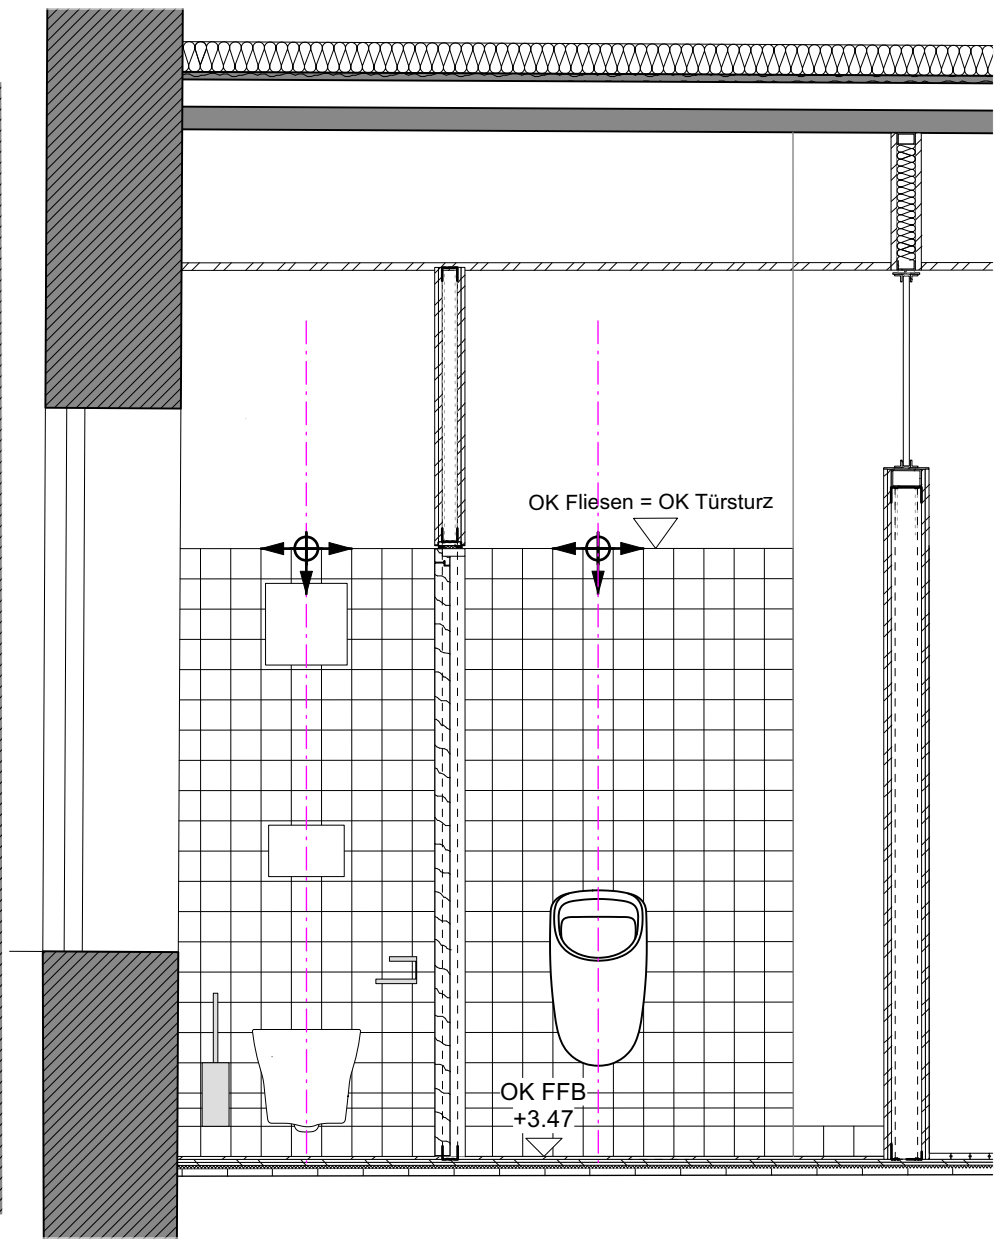


Fliesensockel 10x10 cm

VORABZUG


	0167 Altes Landratsamt Erding			Umbau und Erweiterung		82.104 B
	Detailplanung Palais Fliesenspiegel WC Palais 1.OG Ansichten 1 & 2			M =	1:25	
				Dat.	23.04.2026	
	Änd. / Planausg.	a = b =	c = d =	gez.	ma	

Ansicht 3

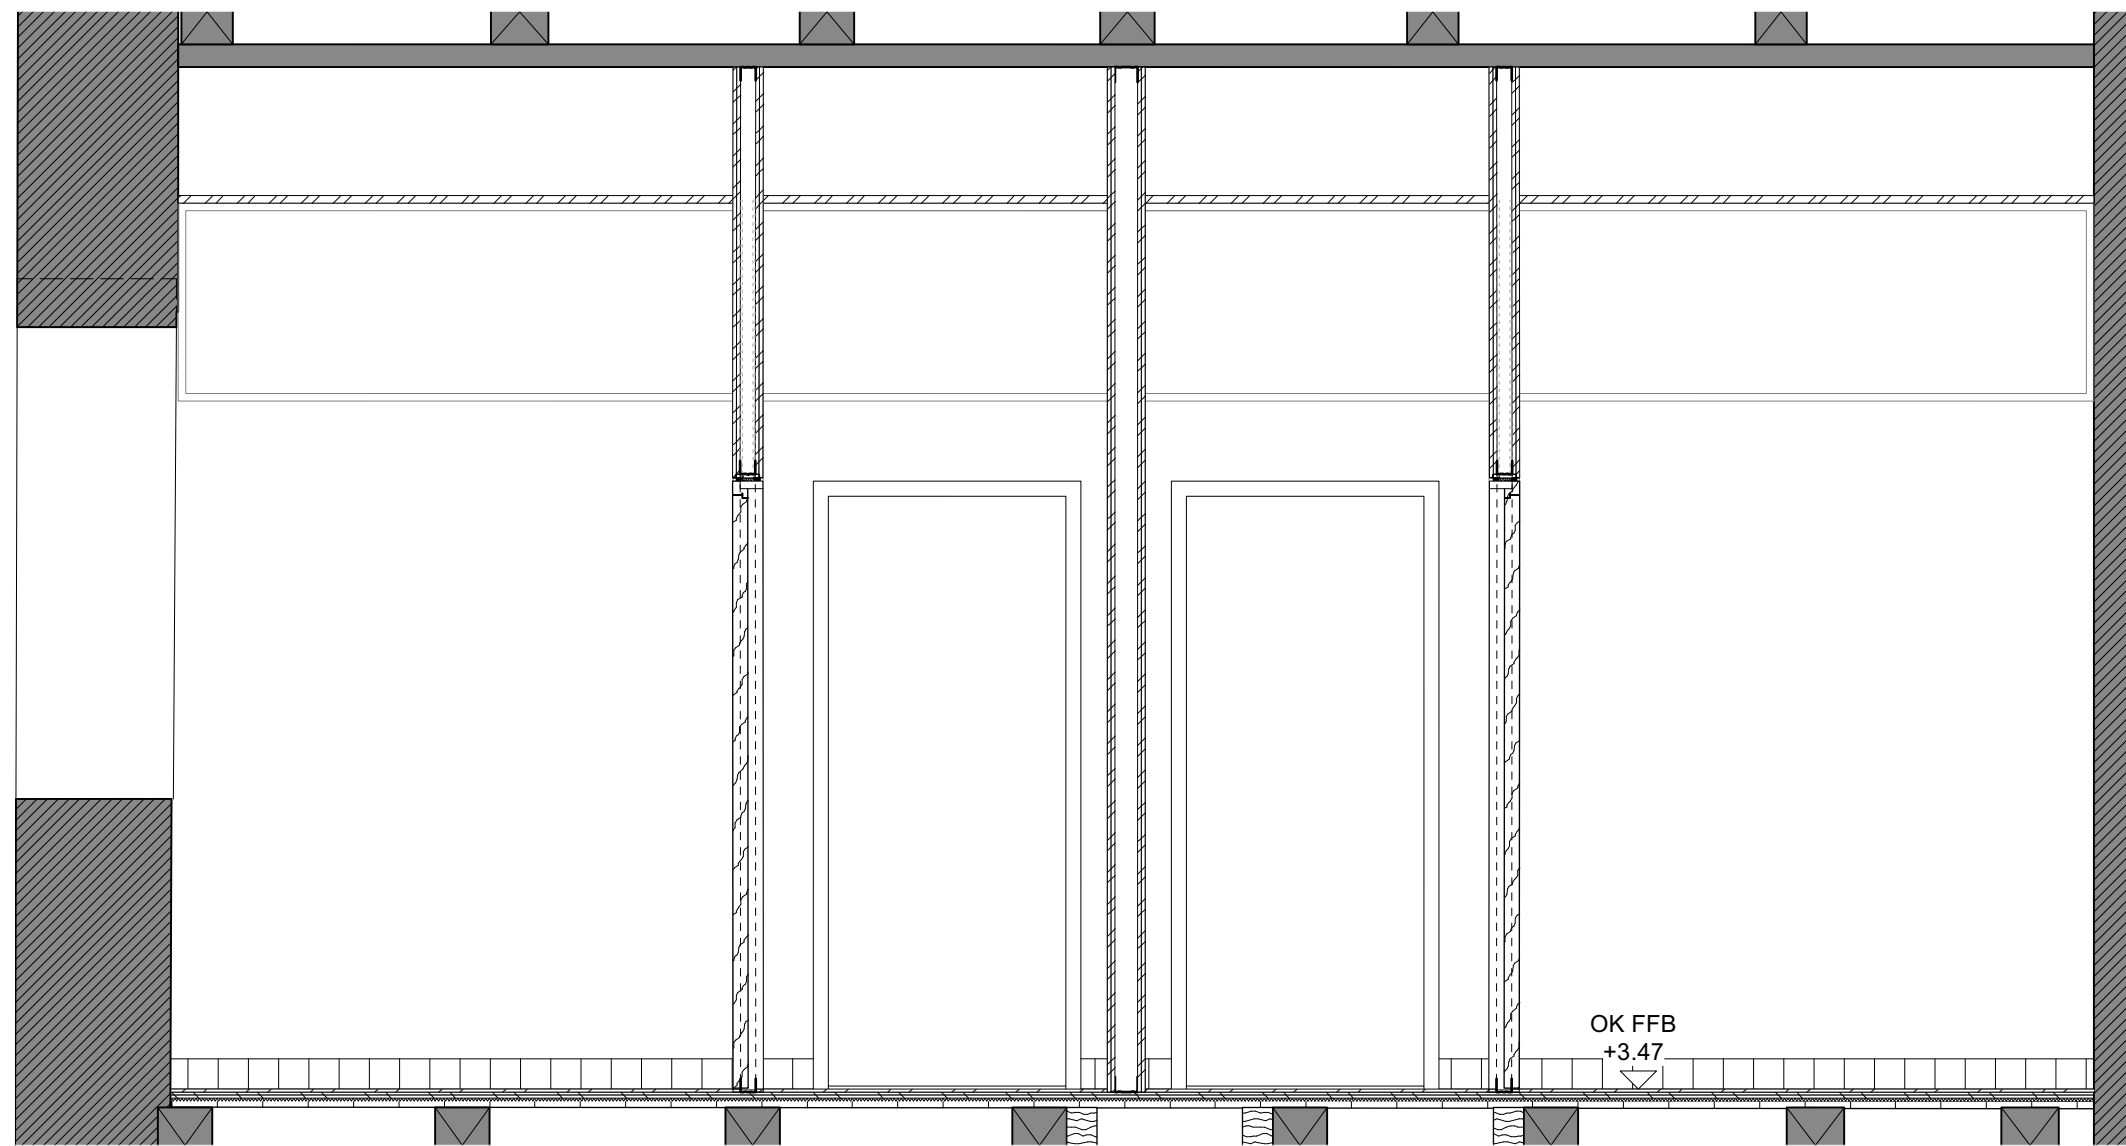

Fliesensockel 10x10 cm

Ansicht 4

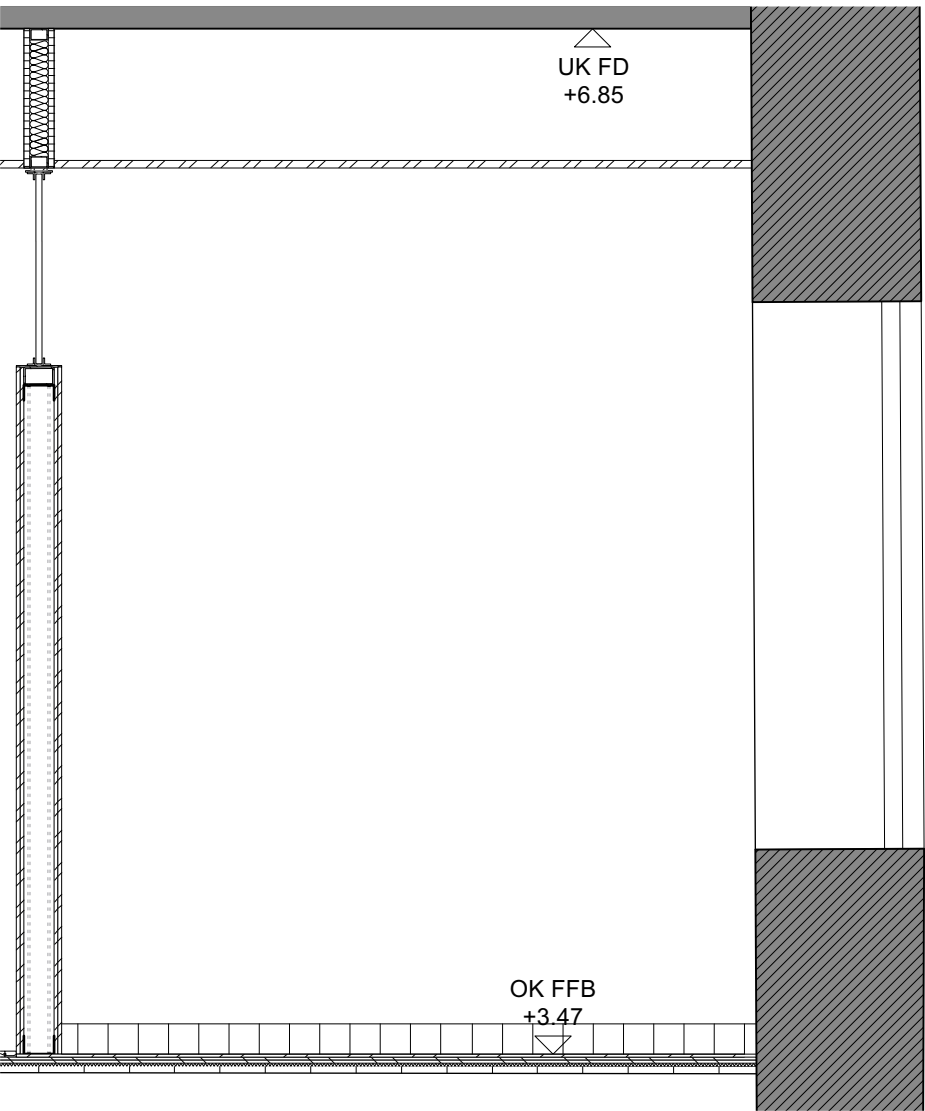


Fliesensockel 10x10 cm

VORABZUG


	0167 Altes Landratsamt Erding			Umbau und Erweiterung		82.104 C
	Detailplanung Palais			M =	1:25	
	Fliesenspiegel WC Palais 1.OG			Dat.	23.04.2026	
	Ansichten 3 & 4			gez.	ma	
Änd. / Planausg.		a = b =	c = d =			

Ansicht 5

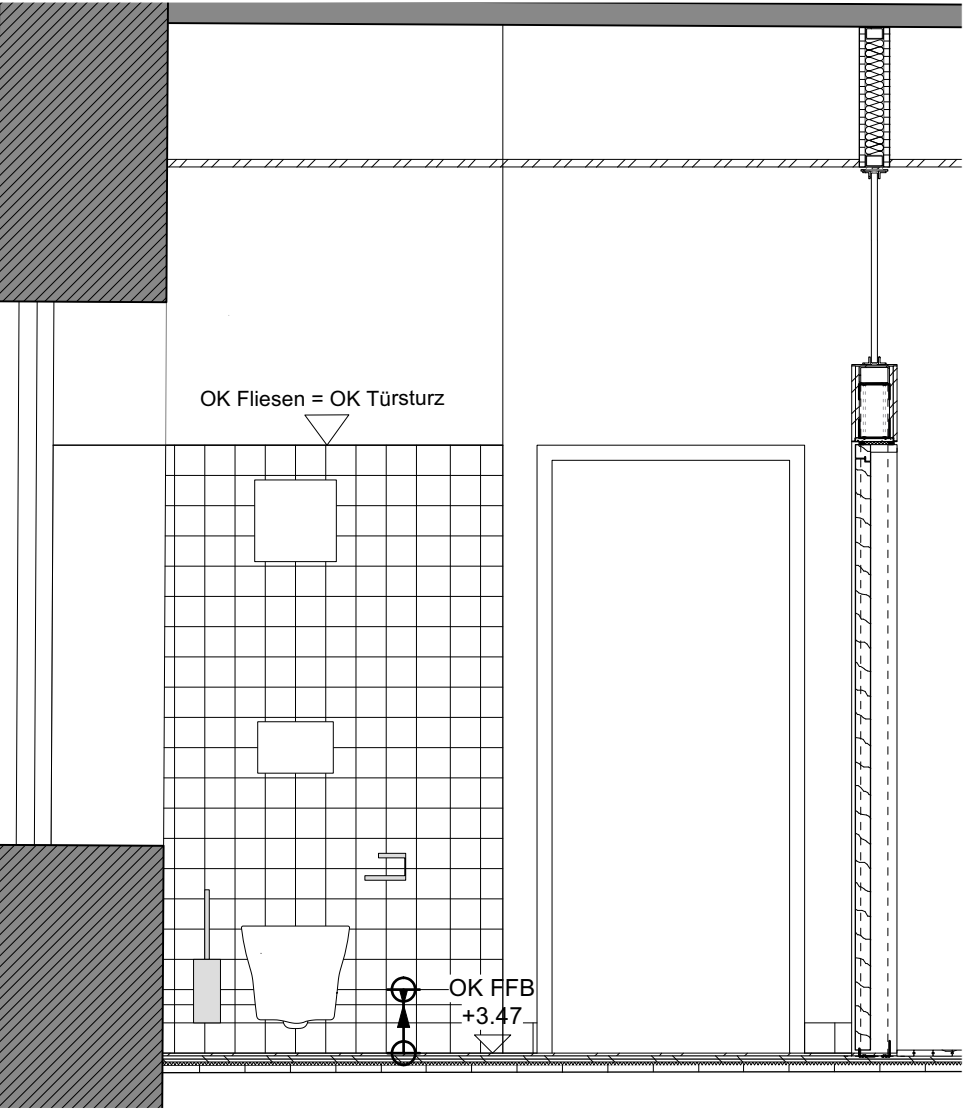


Fliesensockel 10x10 cm

Ansicht 6

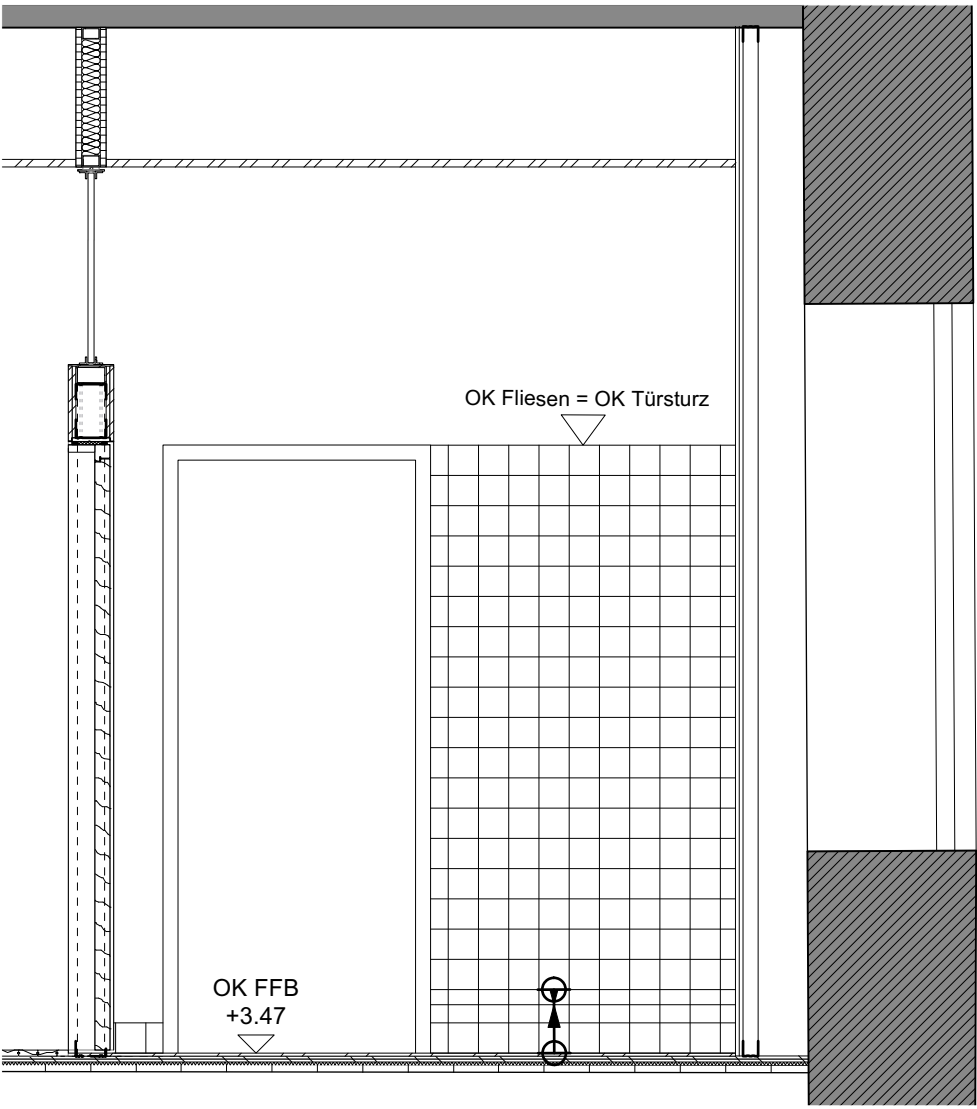

Fliesensockel 10x10 cm

Ansicht 7

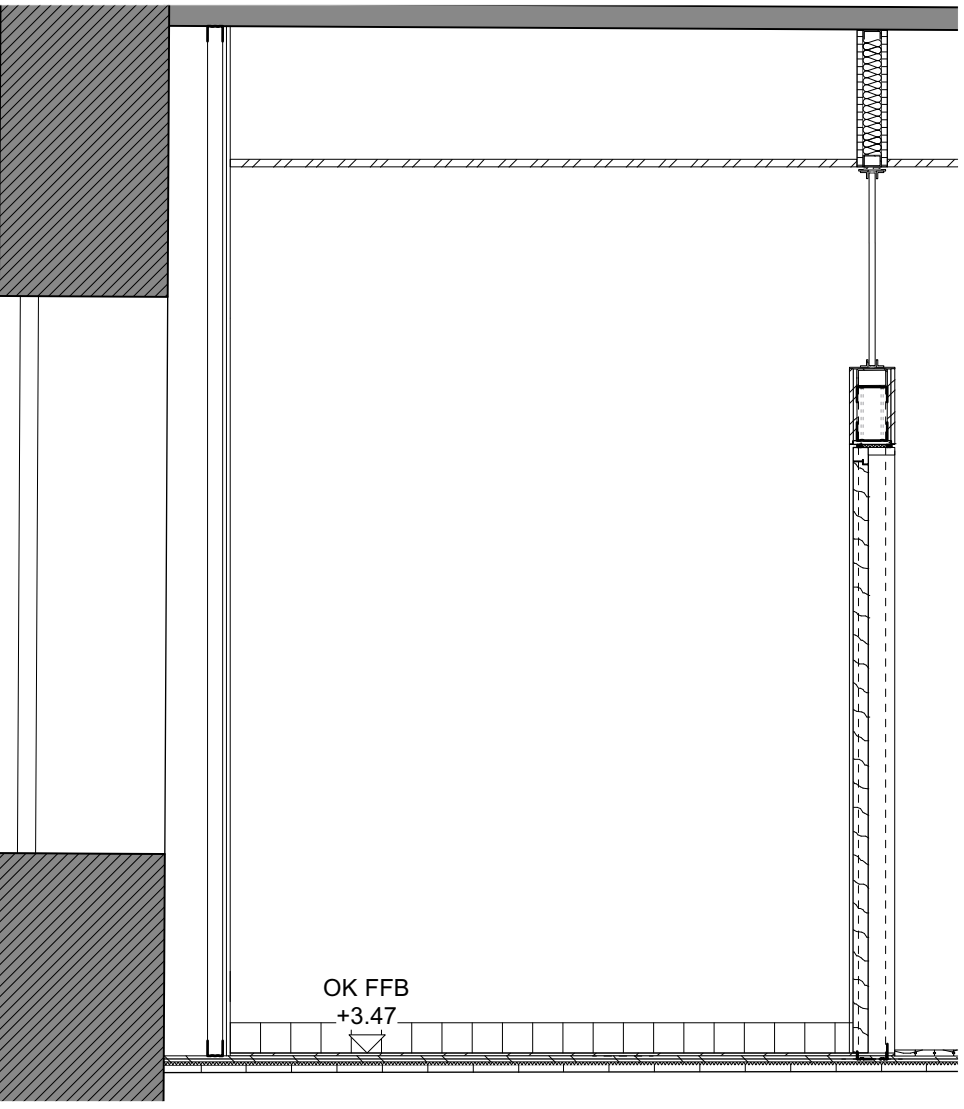


Fliesensockel 10x10 cm

VORABZUG


	0167 Altes Landratsamt Erding			Umbau und Erweiterung		82.104 D
	Detailplanung Palais			M =	1:25	
	Fliesenspiegel WC Palais 1.OG			Dat.	23.04.2026	
	Ansichten 5,6 & 7					
Änd. / Planausg.		a = b =	c = d =	gez.	ma	

Ansicht 8

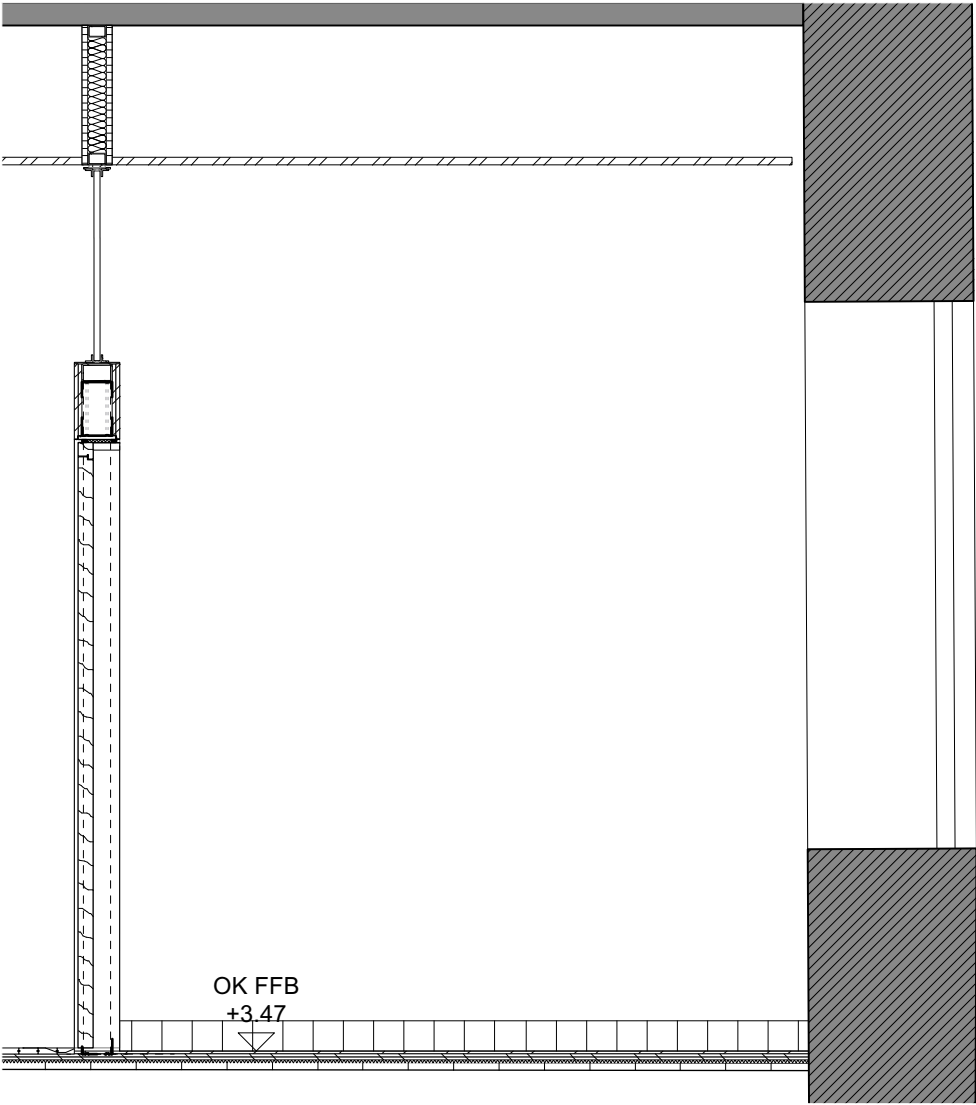


Fliesensockel 10x10 cm

Ansicht 9

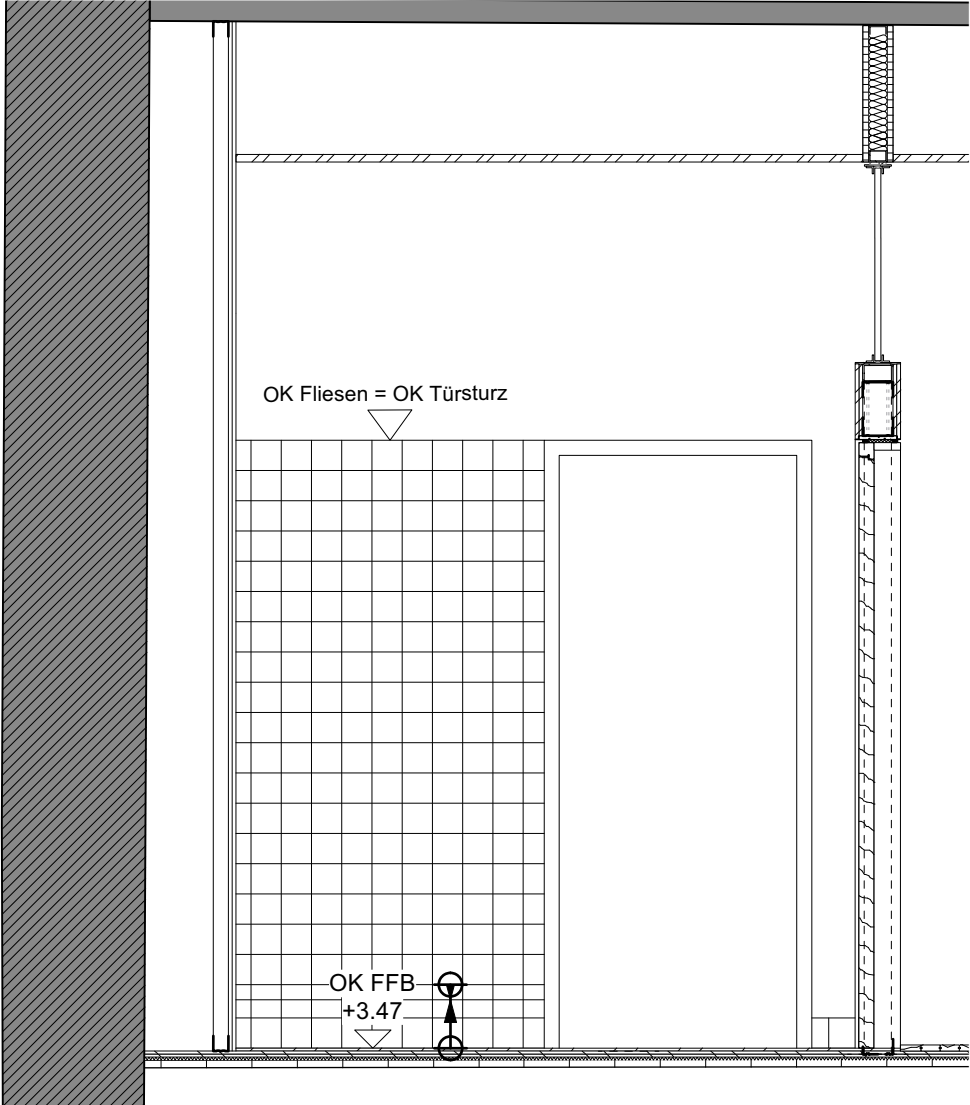

Fliesensockel 10x10 cm

Ansicht 10

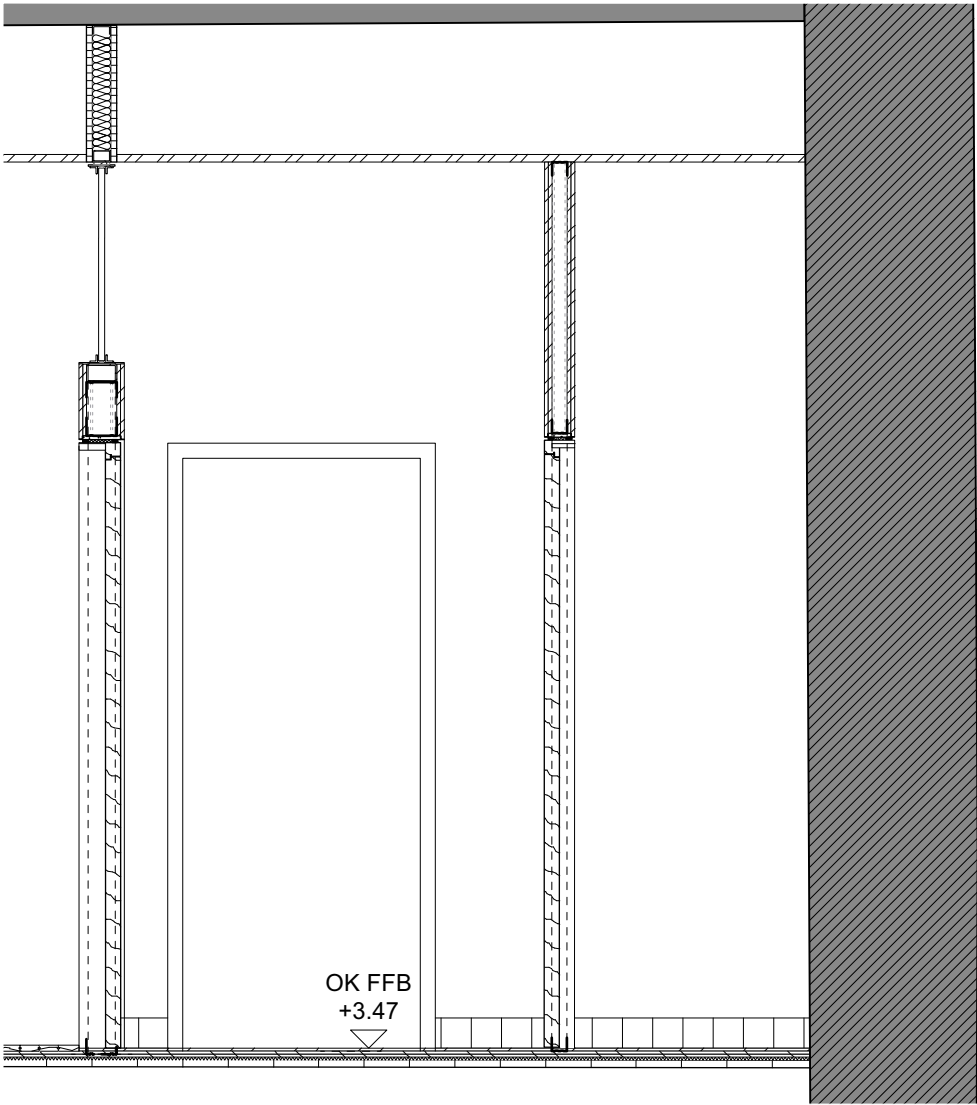


Fliesensockel 10x10 cm

VORABZUG

	0167 Altes Landratsamt Erding			Umbau und Erweiterung		82.104 E
	Detailplanung Palais			M =	1:25	
	Fliesenspiegel WC Palais 1.OG			Dat.	23.04.2026	
	Ansichten 8,9 & 10					
Änd. / Planausg.		a = b =	c = d =	gez.	ma	

Ansicht 11

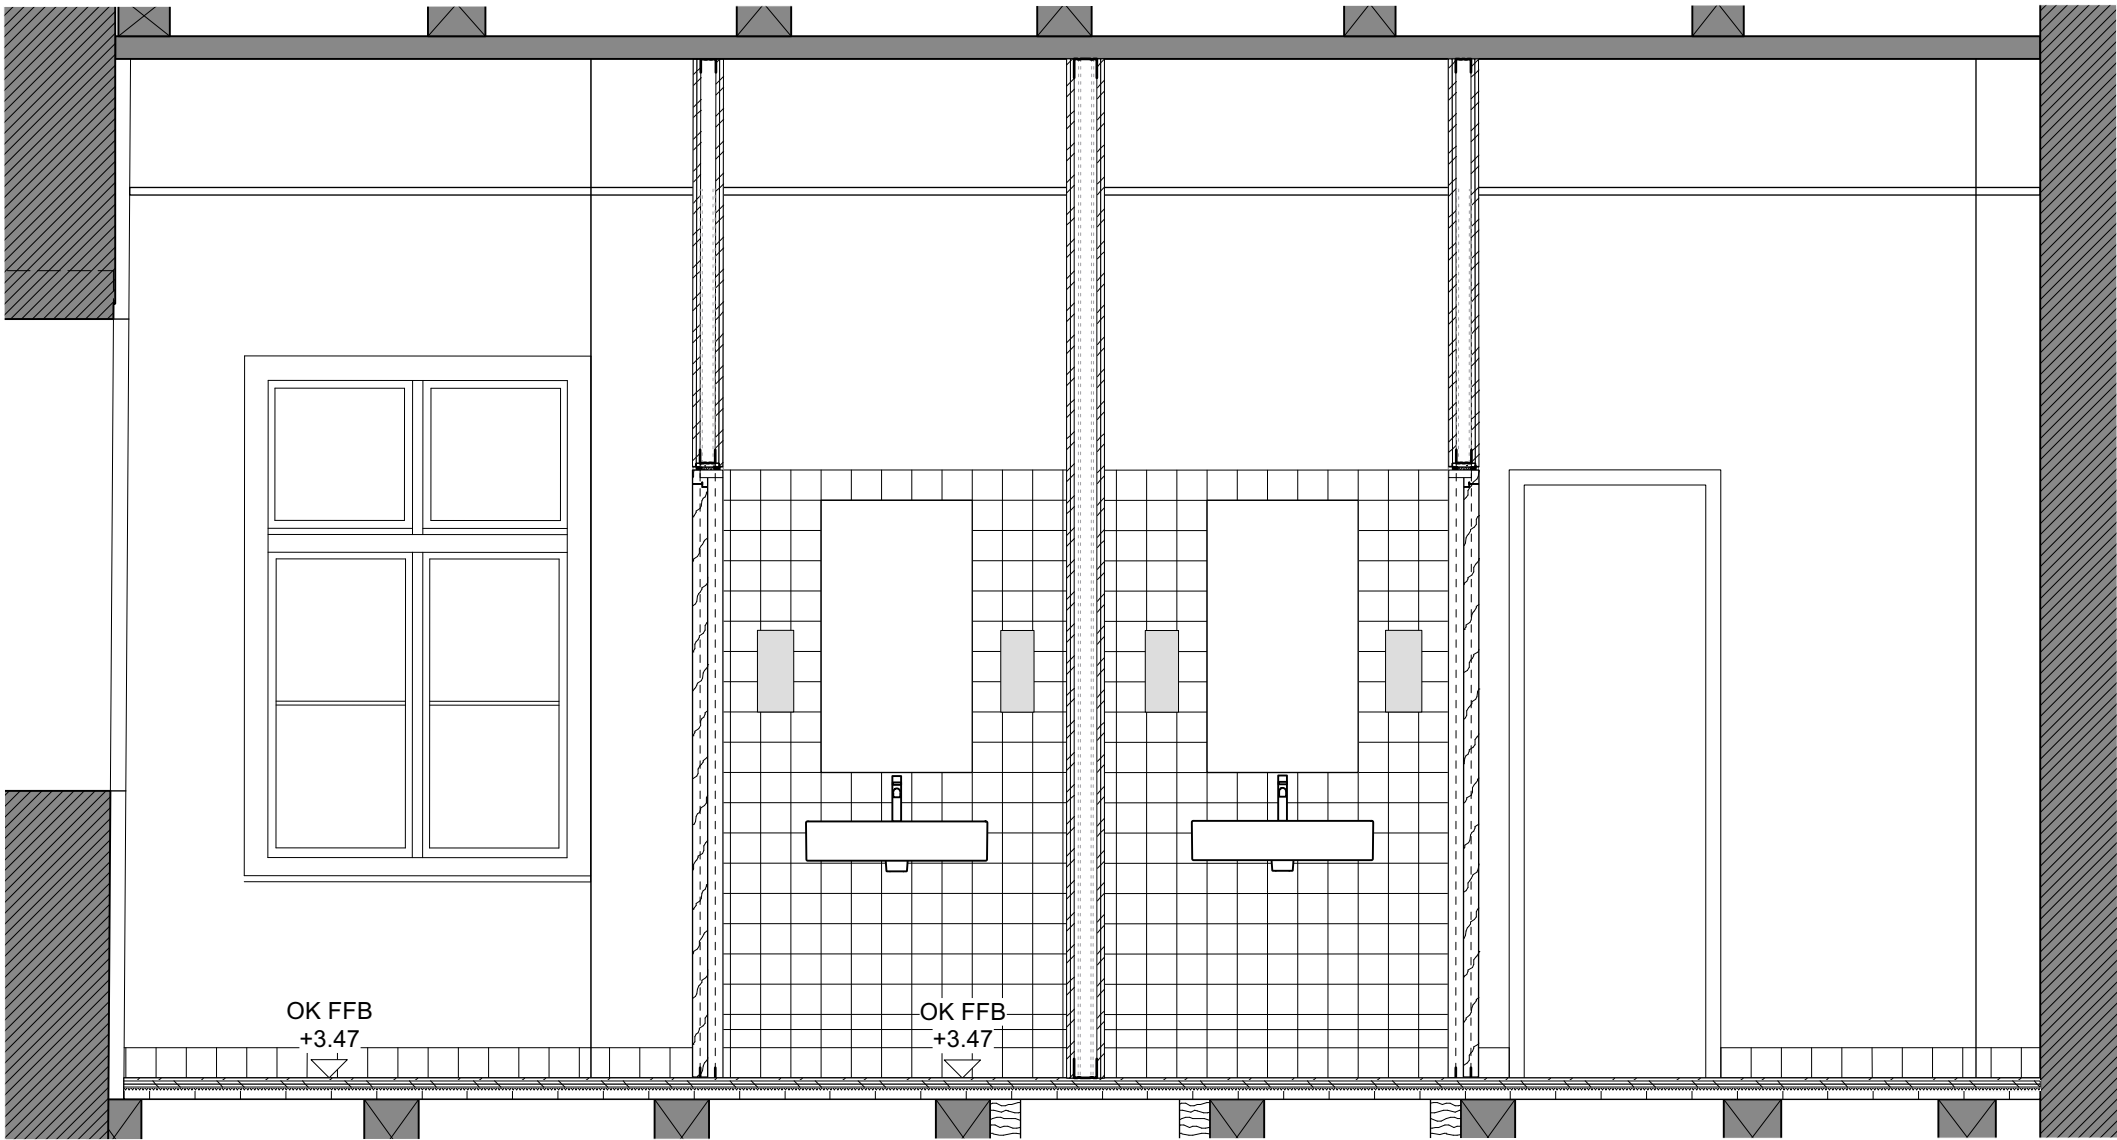

Fliesensockel 10x10 cm

VORABZUG

	0167 Altes Landratsamt Erding		Umbau und Erweiterung		82.104 E
	Detailplanung Palais Fliesenspiegel WC Palais 1.OG Ansichten 8,9 & 10			M = 1:25	
				Dat. 23.04.2026	
	Änd. / Planausg.	a = b =	c = d =	gez. ma	