


VORABZUG

0167 Altes Landratsamt Erding		Umbau und Erweiterung		82.201	
Detailplanung Neubau		M =	1:25	A	
Fliesenpiegel WC, Beh. WC, Teeküche Neubau EG		Dat.	23.04.2026		
Änd. / Planausg.	a =	c =	gez.	ma	
	b =	d =			

Ansicht 1
WC Damen

Beh. WC

Teeküche

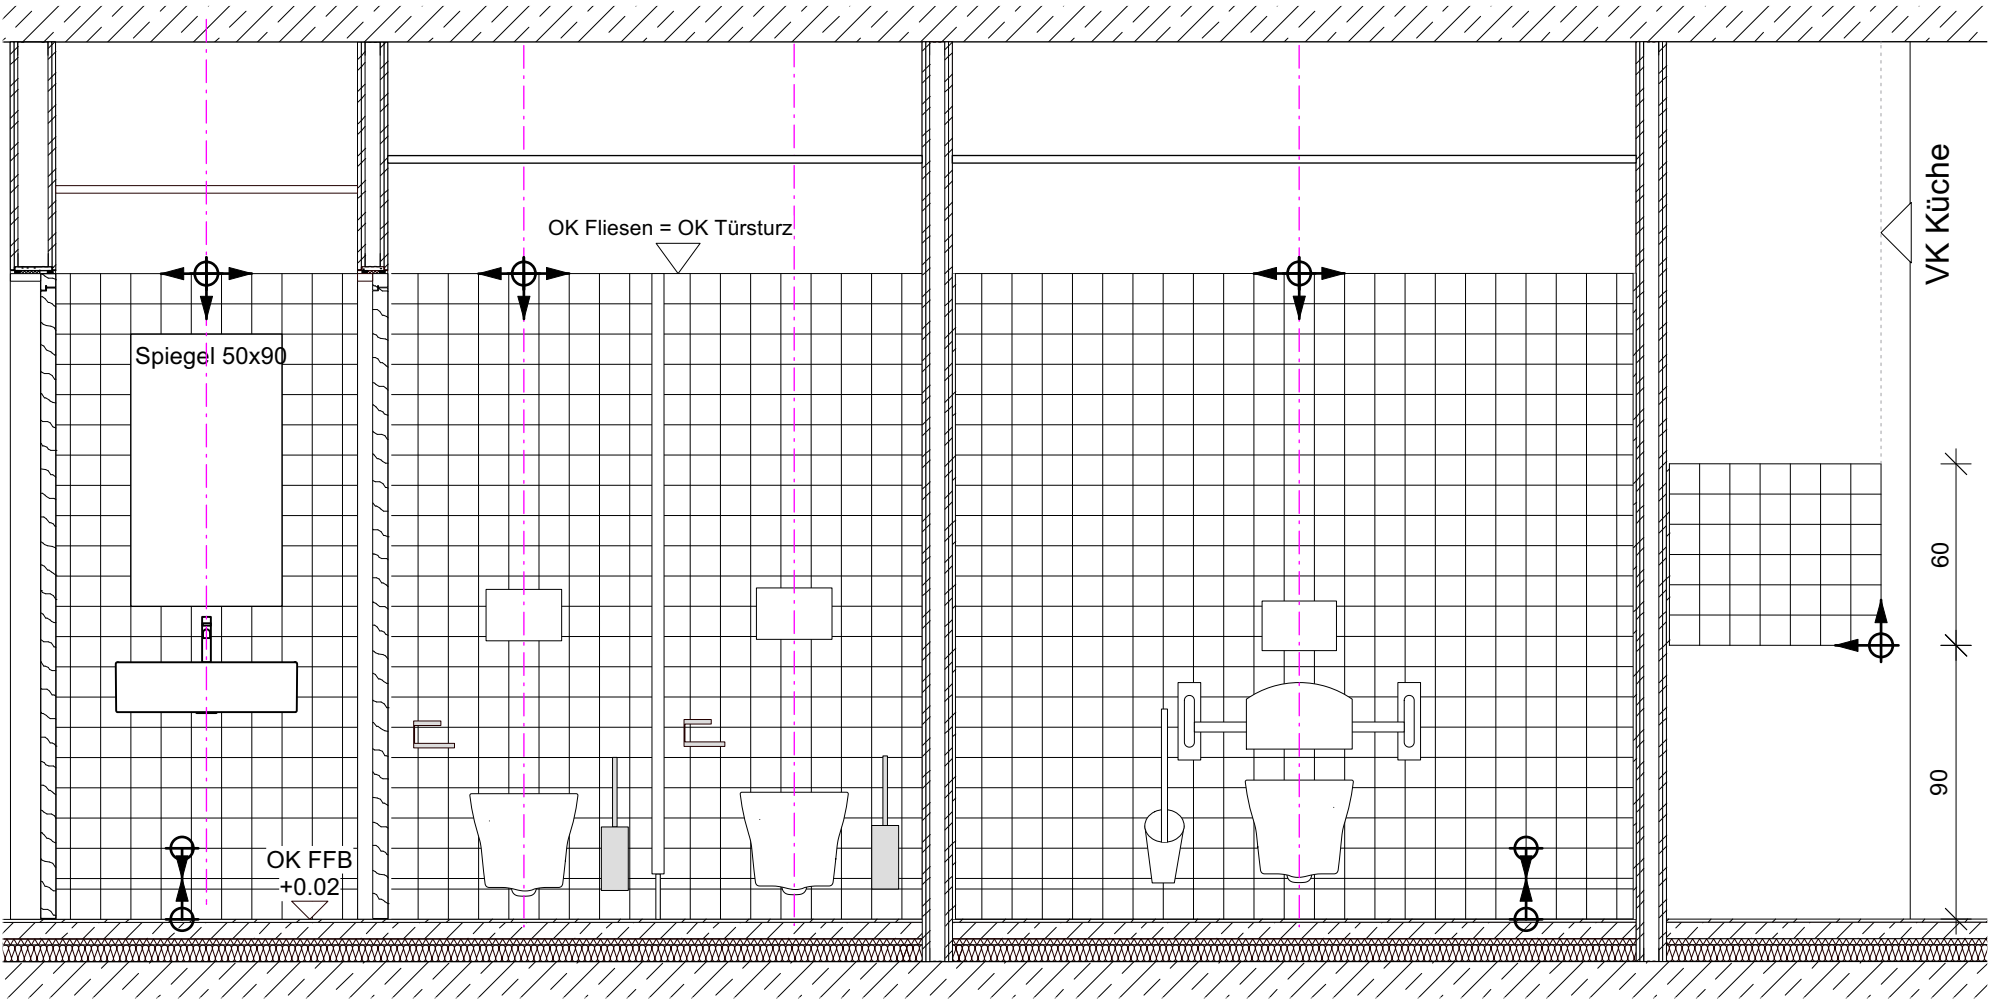


Wandfliesen 10x10 cm

VORABZUG

	0167 Altes Landratsamt Erding			Umbau und Erweiterung		82.201 B
	Detailplanung Neubau Fliesenspiegel Beh.WC, WC, Teeküche EG Ansicht 1			M =	1:25	
				Dat.	23.04.2026	
	Änd. / Planausg.	a = b =	c = d =	gez.	ma	

Ansicht 2
WC Herren

WC Damen

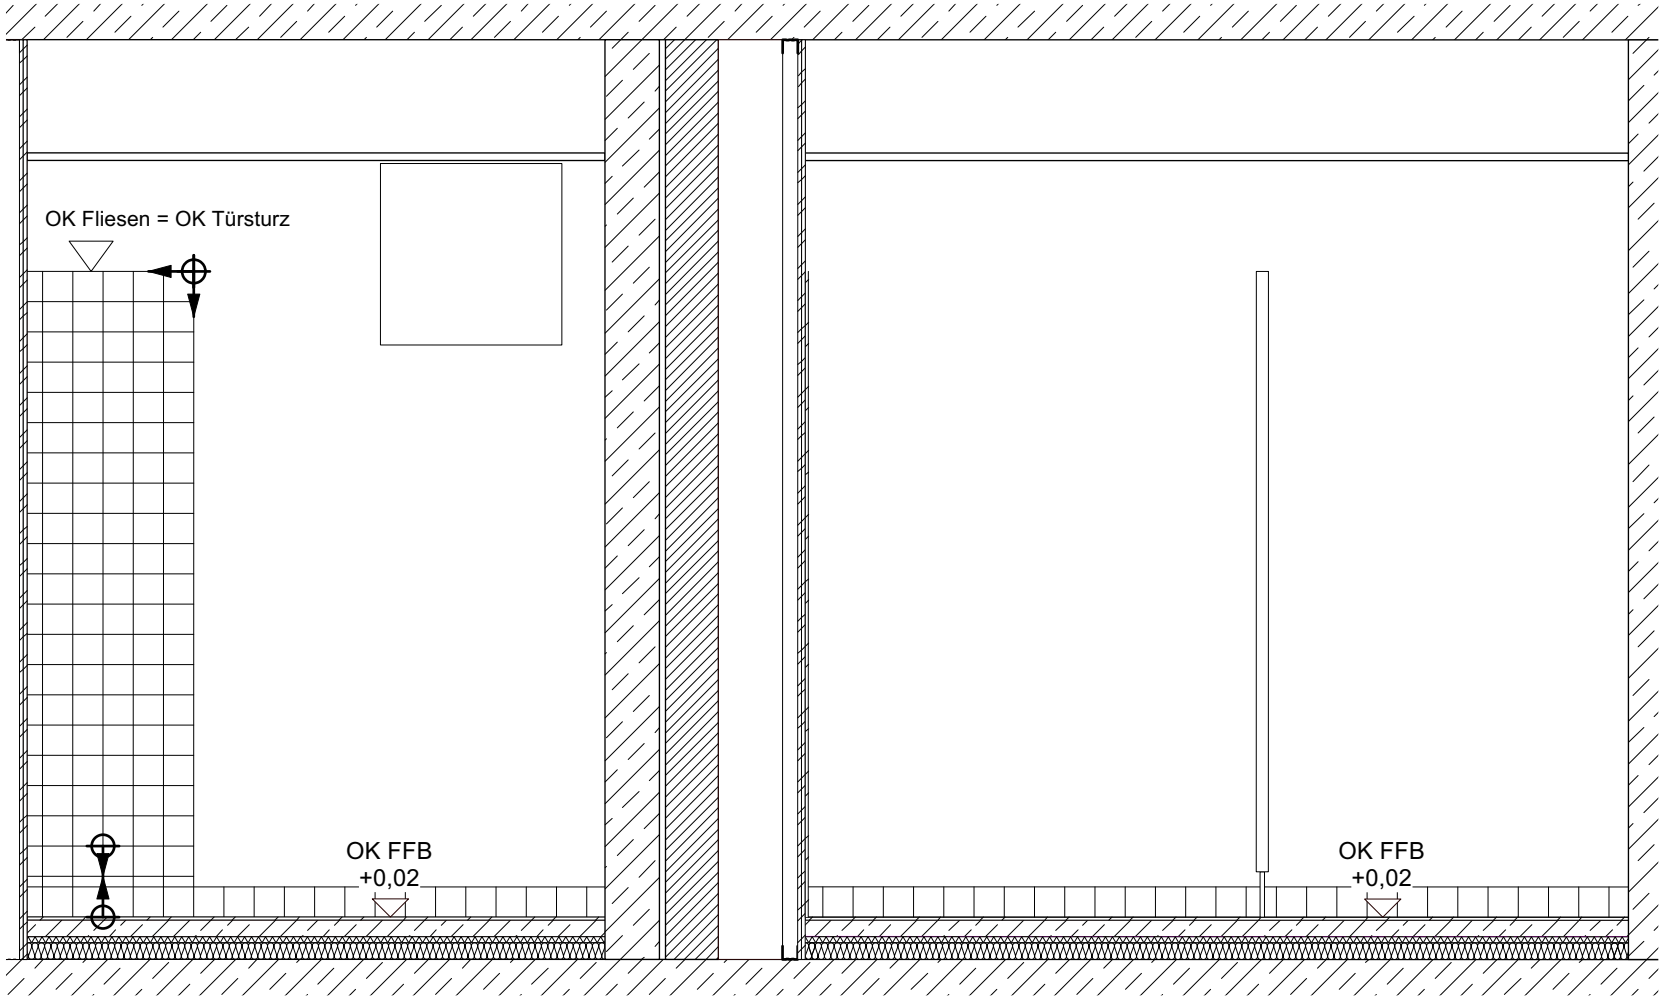

Fliesensockel 10x10 cm

VORABZUG


	0167 Altes Landratsamt Erding		Umbau und Erweiterung		82.201 C
	Detailplanung Neubau Fliesenpiegel WC EG Ansicht 2			M = 1:25	
				Dat. 23.04.2026	
	Änd. / Planausg.	a = b =	c = d =	gez. ma	

Ansicht 3

Teeküche

Beh. WC


WC Damen

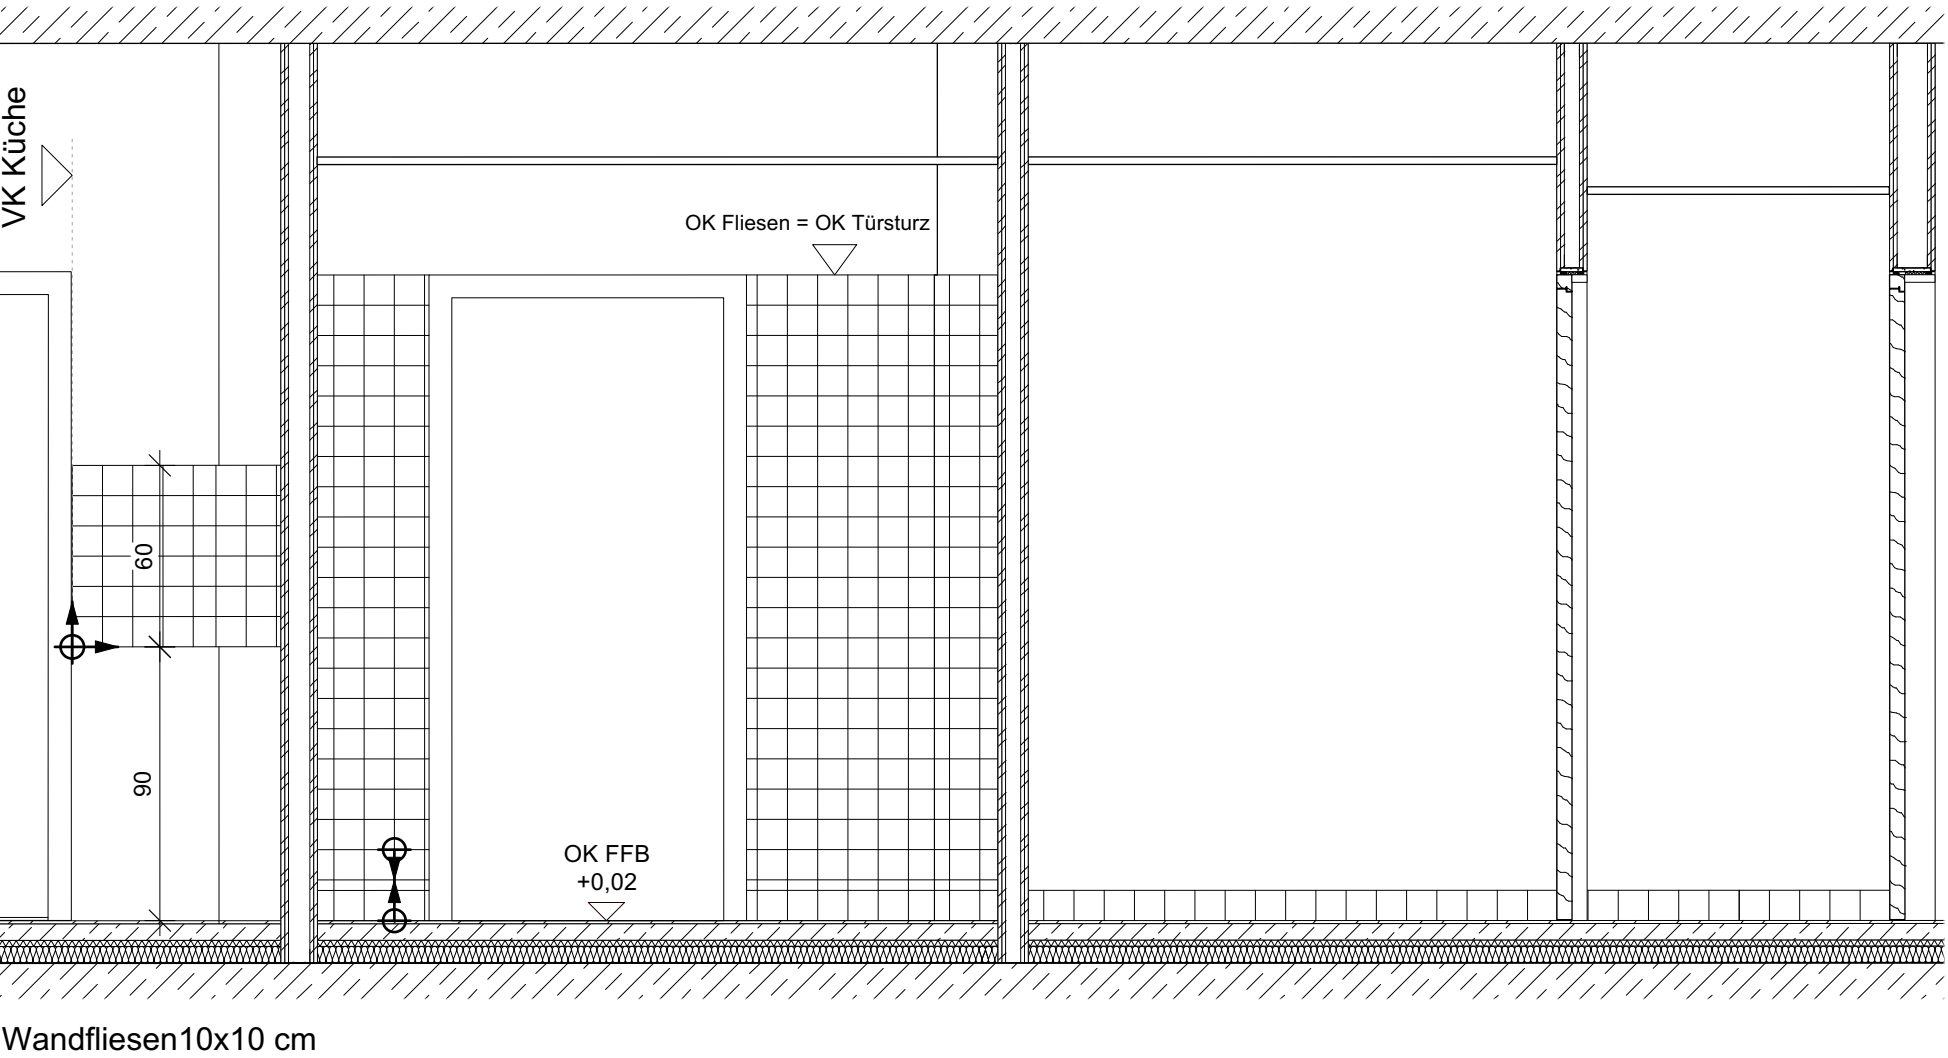

VORABZUG

	0167 Altes Landratsamt Erding				Umbau und Erweiterung		82.201 D
	Detailplanung Neubau				M =	1:25	
	Fliesenspiegel Beh.WC, WC, Teeküche EG				Dat.	23.04.2026	
	Ansicht 3				Änd. / Planausg.	a = b =	
				c = d =	gez.	ma	


Ansicht 4
WC Vorraum Damen

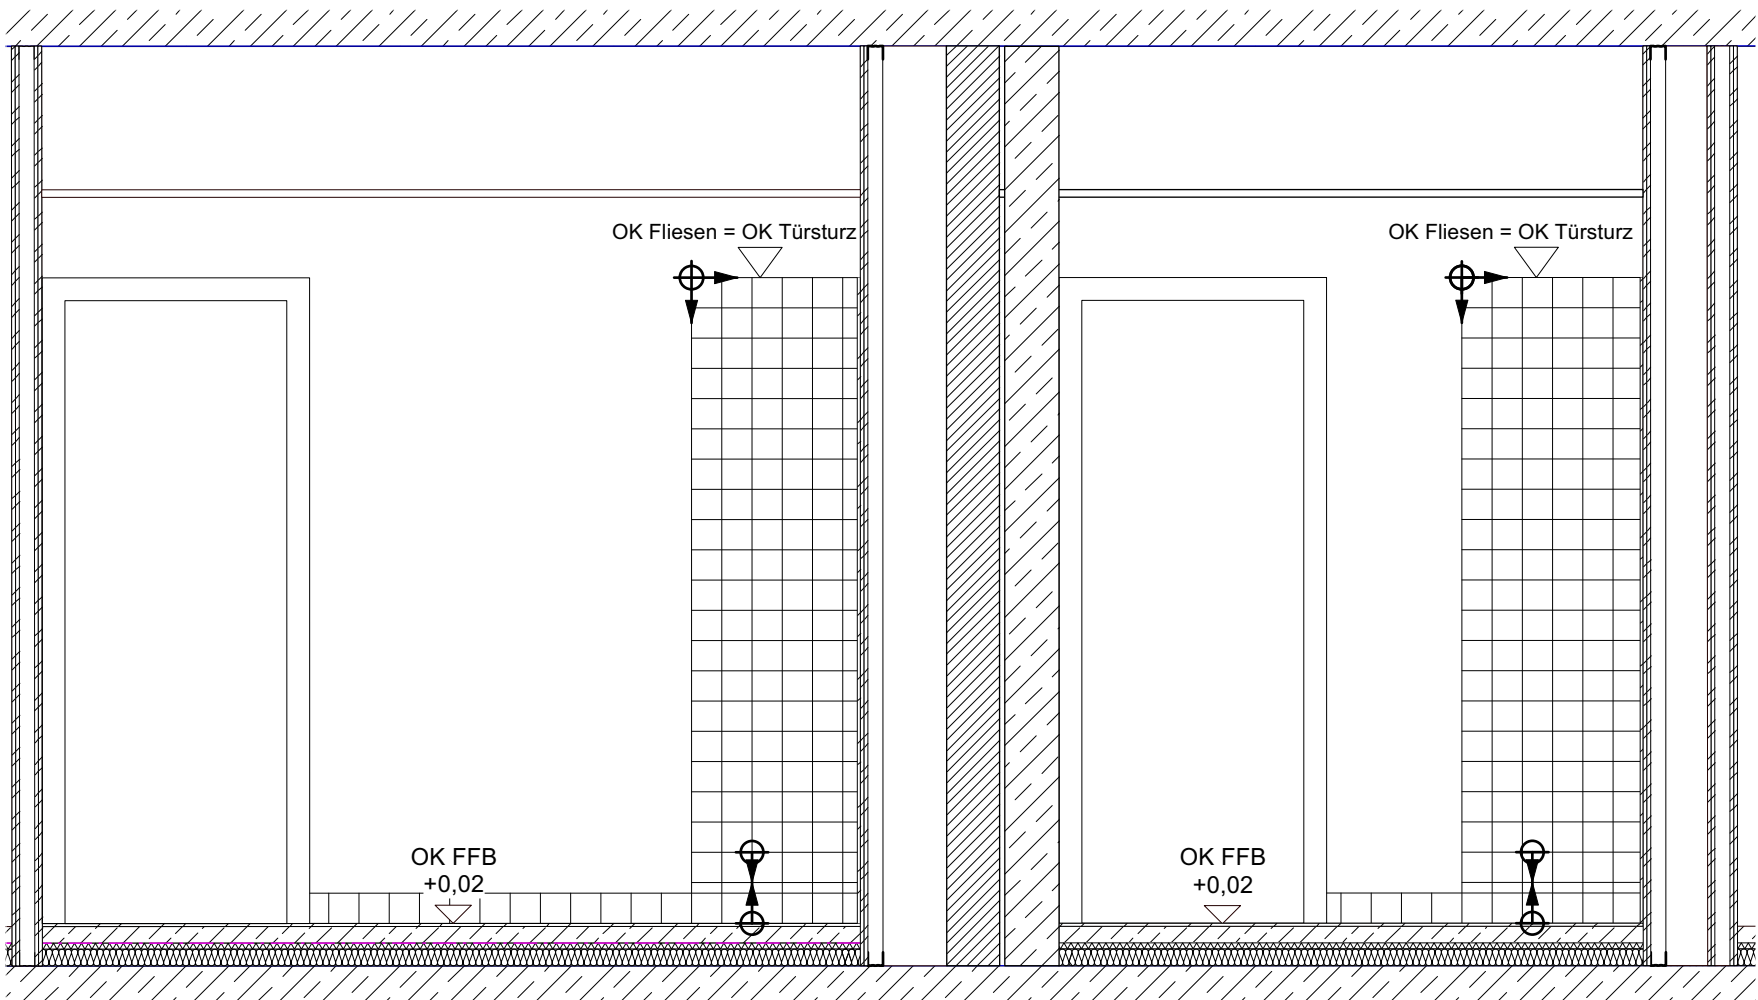

Wandfliesen10x10 cm

WC Vorraum Herren

Ansicht 5
WC Herren

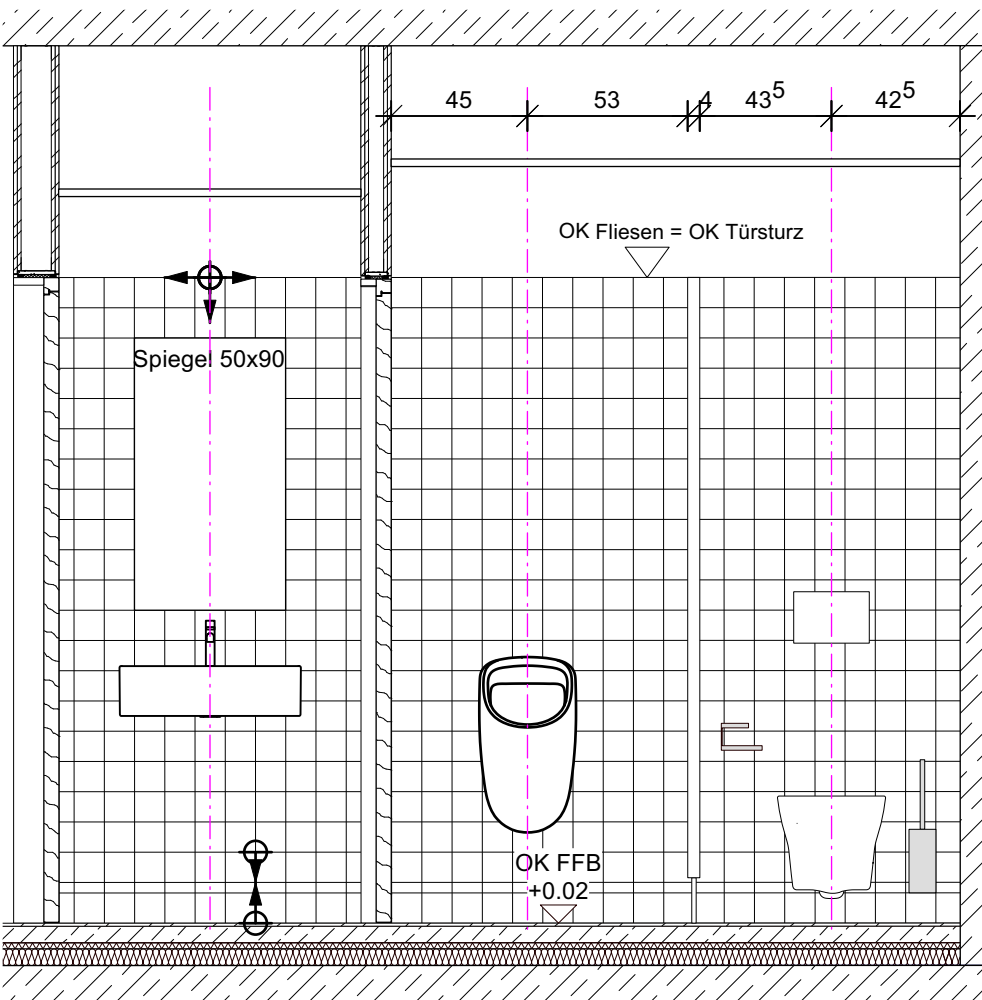


Wandfliesen10x10 cm

VORABZUG


	0167 Altes Landratsamt Erding			Umbau und Erweiterung		82.201 E
	Detailplanung Neubau Fliesenspiegel WC EG Ansichten 4 & 5			M =	1:25	
				Dat.	23.04.2026	
	Änd. / Planausg.	a = b =	c = d =	gez.	ma	

Ansicht 6
WC Herren

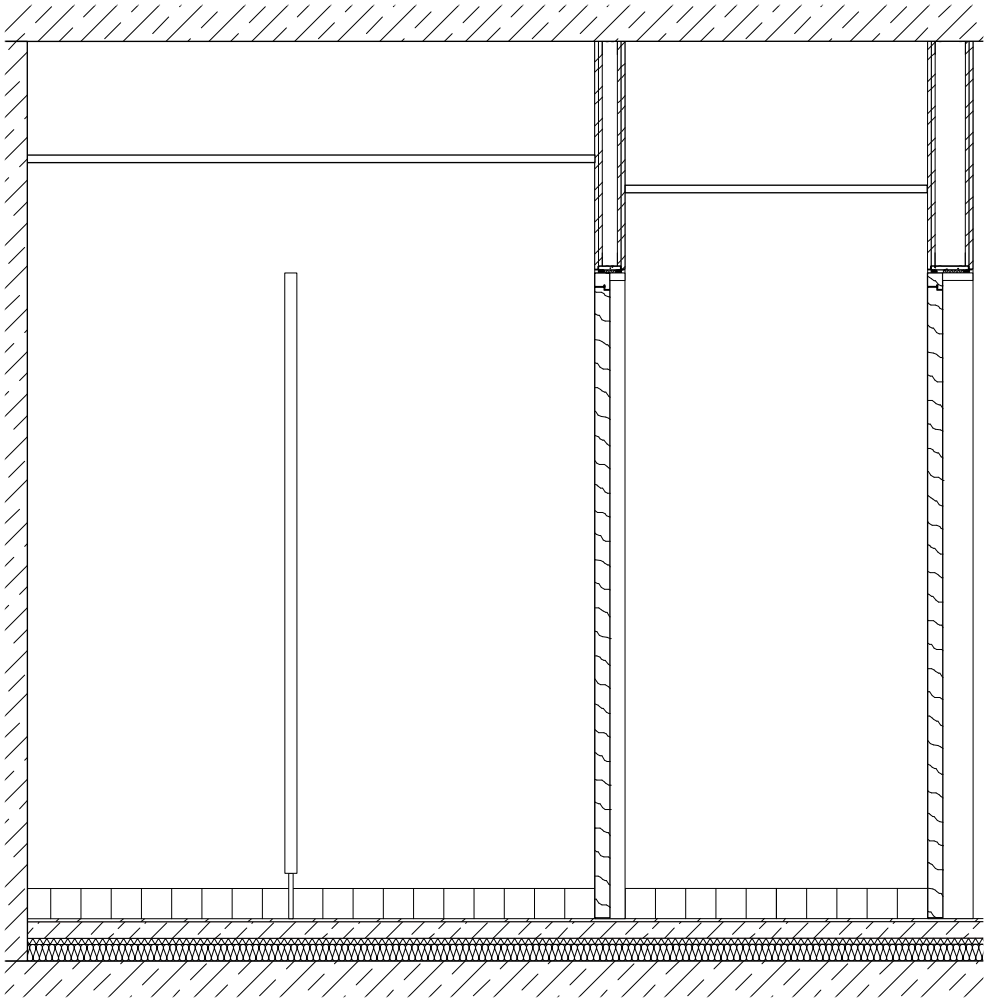


Fliesensockel 10x10 cm

Ansicht 7
WC Herren

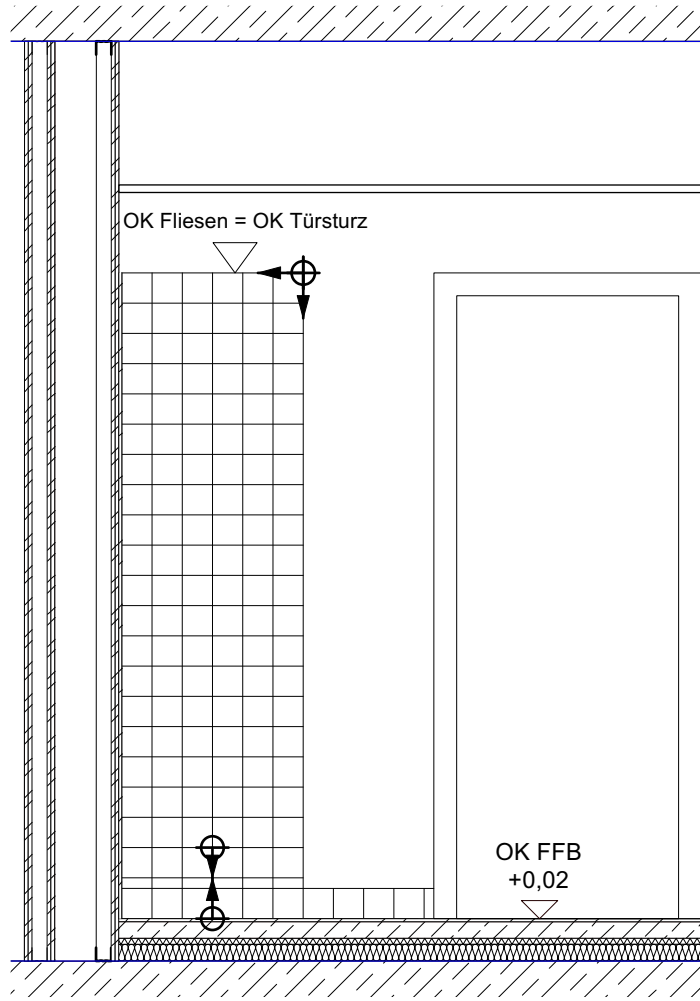

Wandfliesen10x10 cm

WC Damen

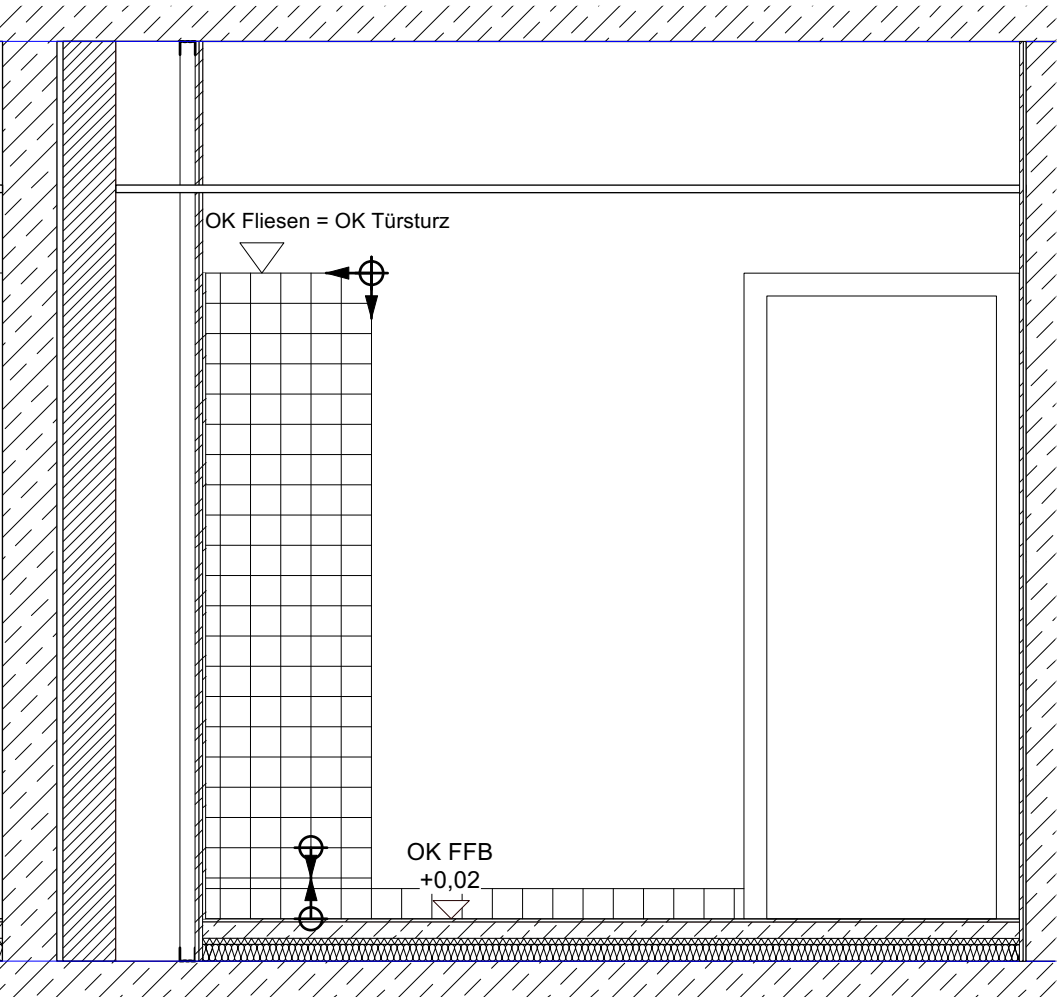


VORABZUG

	0167 Altes Landratsamt Erding			Umbau und Erweiterung		82.201 F
	Detailplanung Neubau Fliesenpiegel WC EG Ansichten 6 & 7			M =	1:25	
				Dat.	23.04.2026	
	Änd. / Planausg.	a = b =	c = d =	gez.	ma	

Ansicht 8
WC Vorraum Damen

WC Vorraum Herren

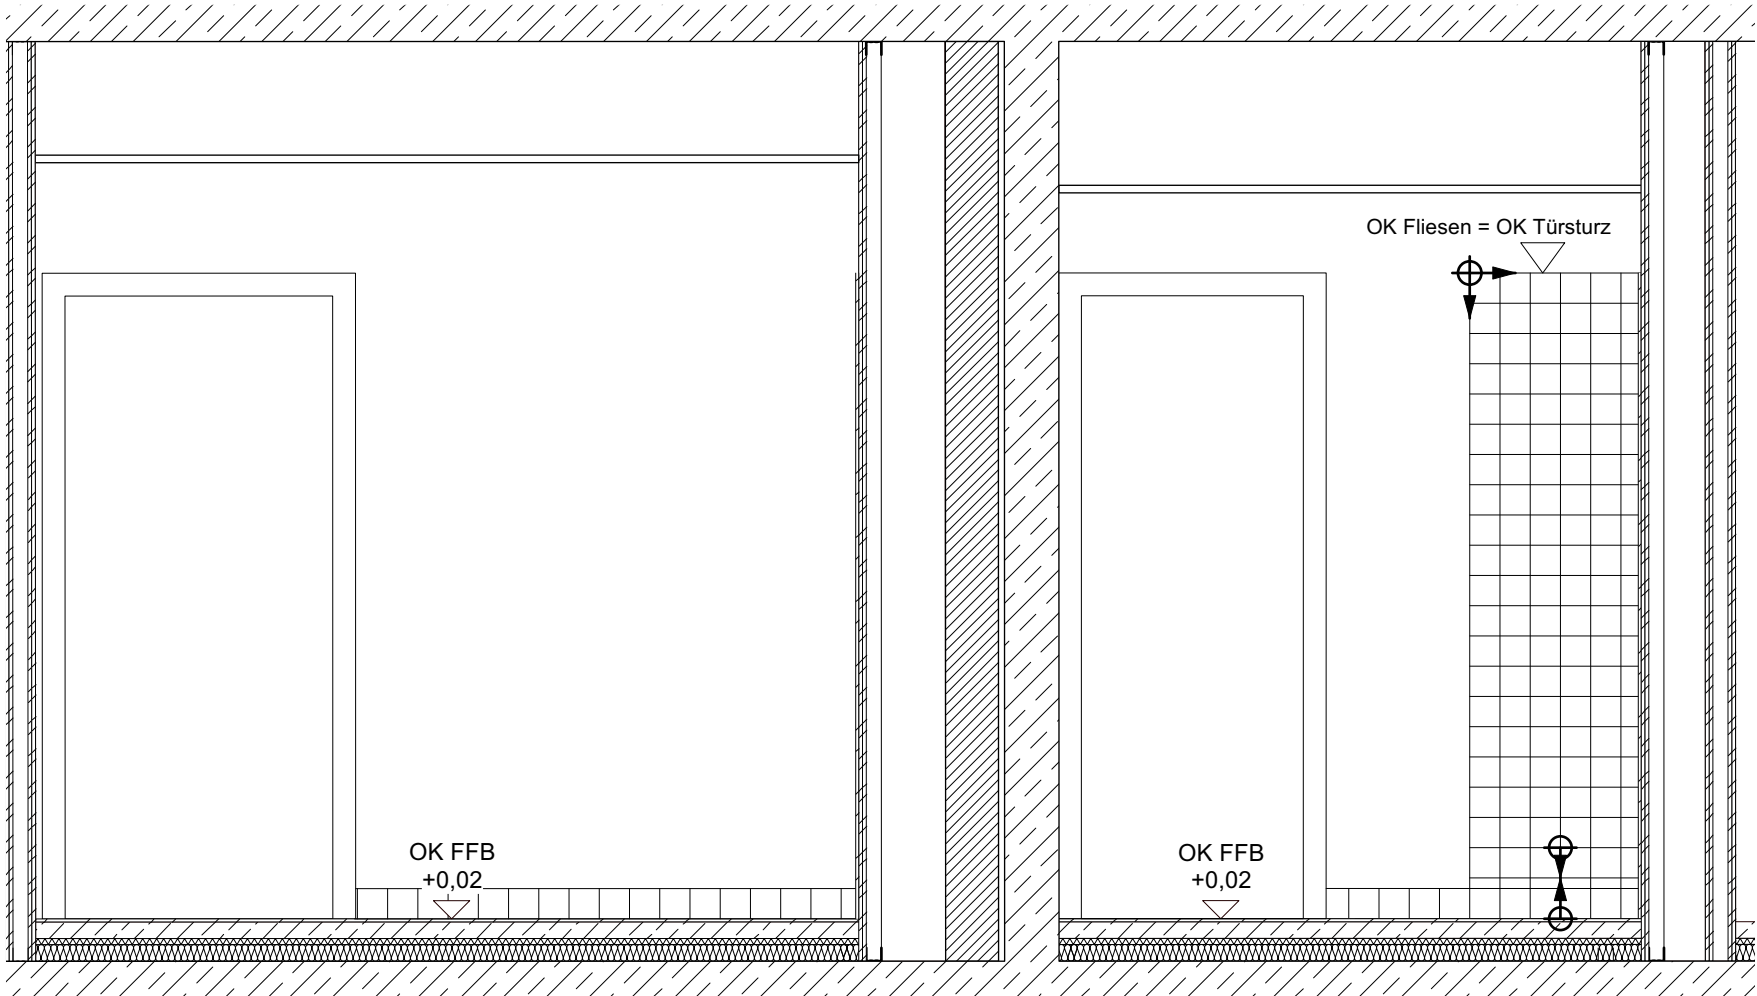


Wandfliesen10x10 cm

VORABZUG


	0167 Altes Landratsamt Erding		Umbau und Erweiterung		82.201 G
	Detailplanung Neubau Fliesenspiegel WC EG Ansicht 8			M = 1:25	
				Dat. 23.04.2026	
	Änd. / Planausg.	a = b =	c = d =	gez. ma	

Ansicht 9
Beh. WC

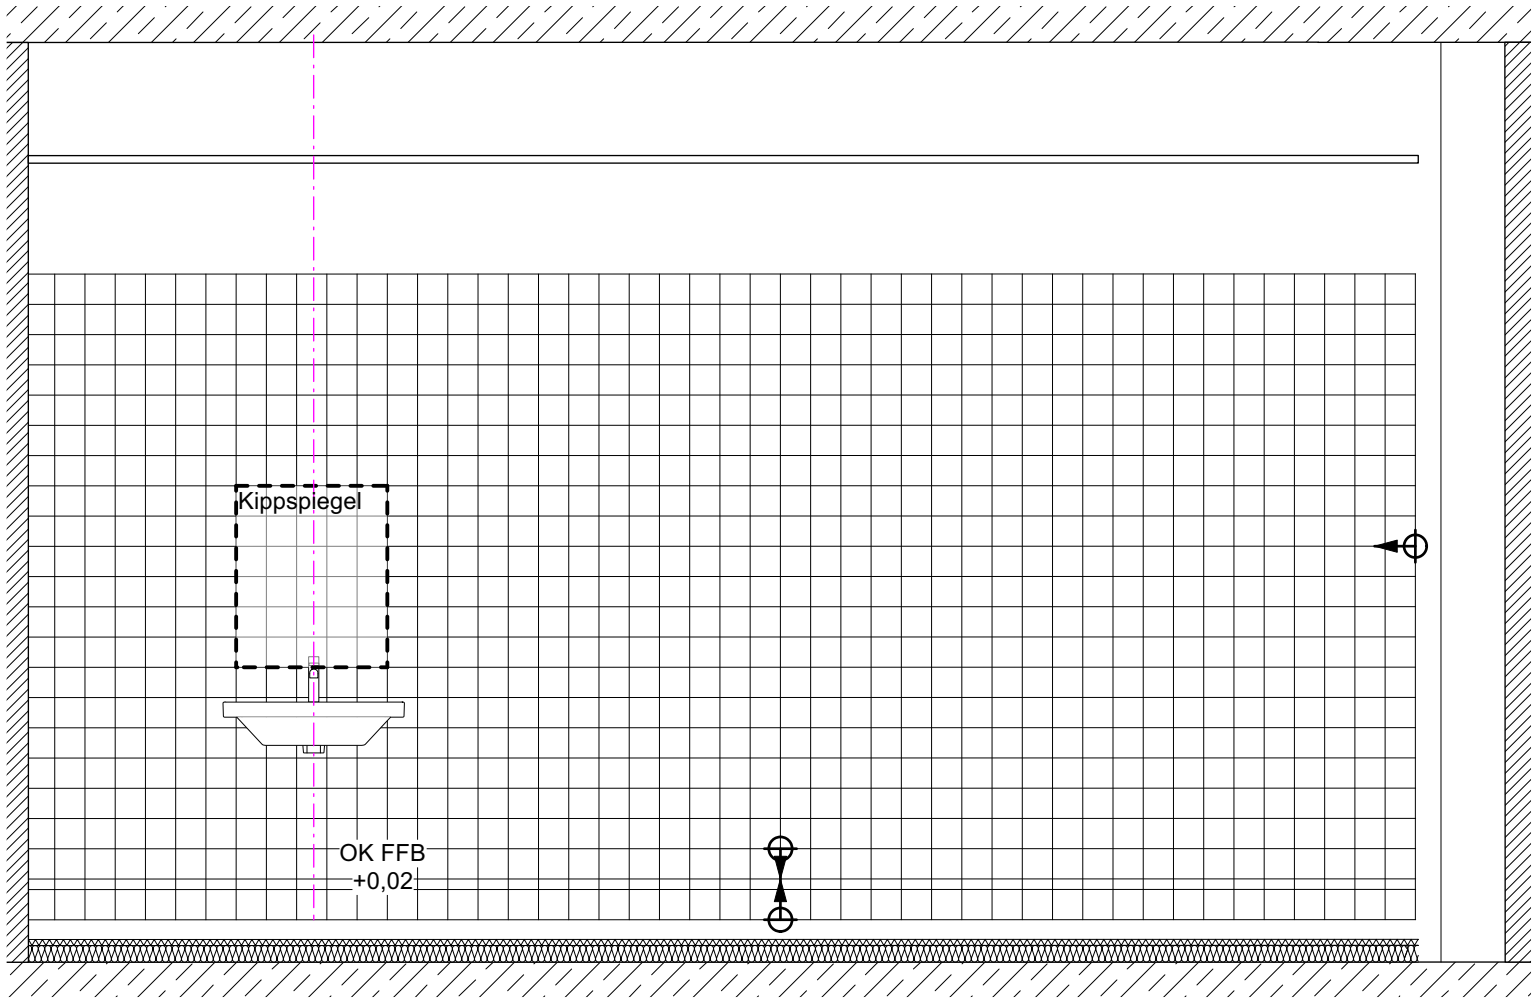

Wandfliesen10x10 cm

Ansicht 10
Beh. WC

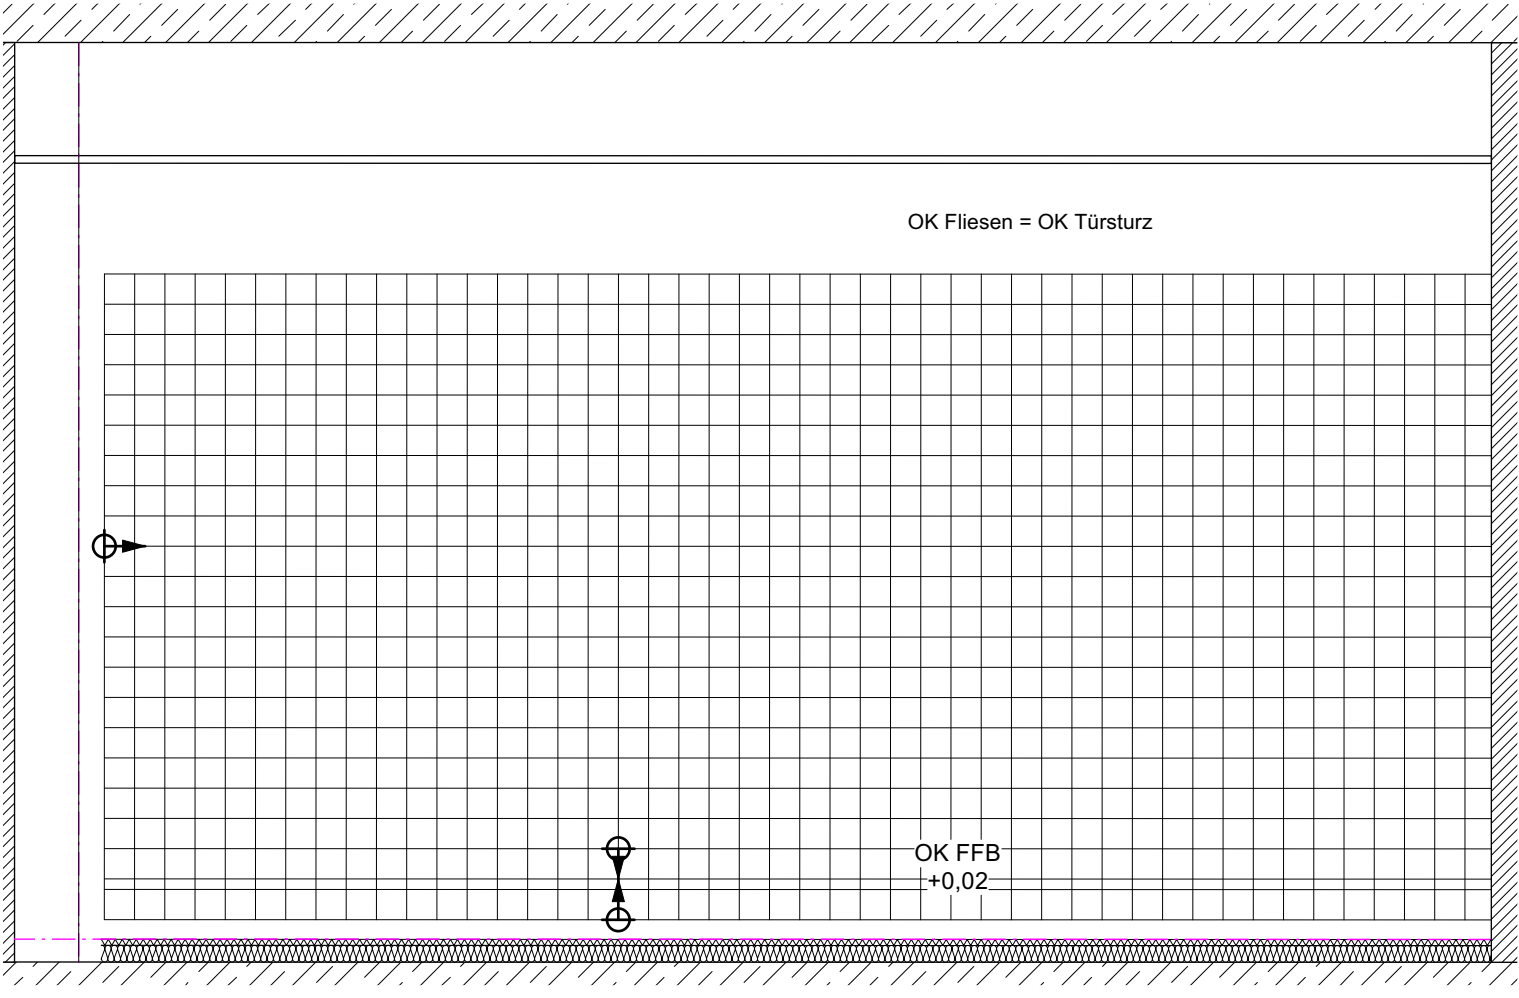


Wandfliesen10x10 cm

VORABZUG

	0167 Altes Landratsamt Erding			Umbau und Erweiterung		82.201	
	Detailplanung Neubau Fliesenspiegel WC EG Ansichten 9 & 10			M =	1:25	H	
				Dat.	23.04.2026		
	Änd. / Planausg.	a = b =	c = d =	gez.	ma		

Ansicht 11
Teeküche

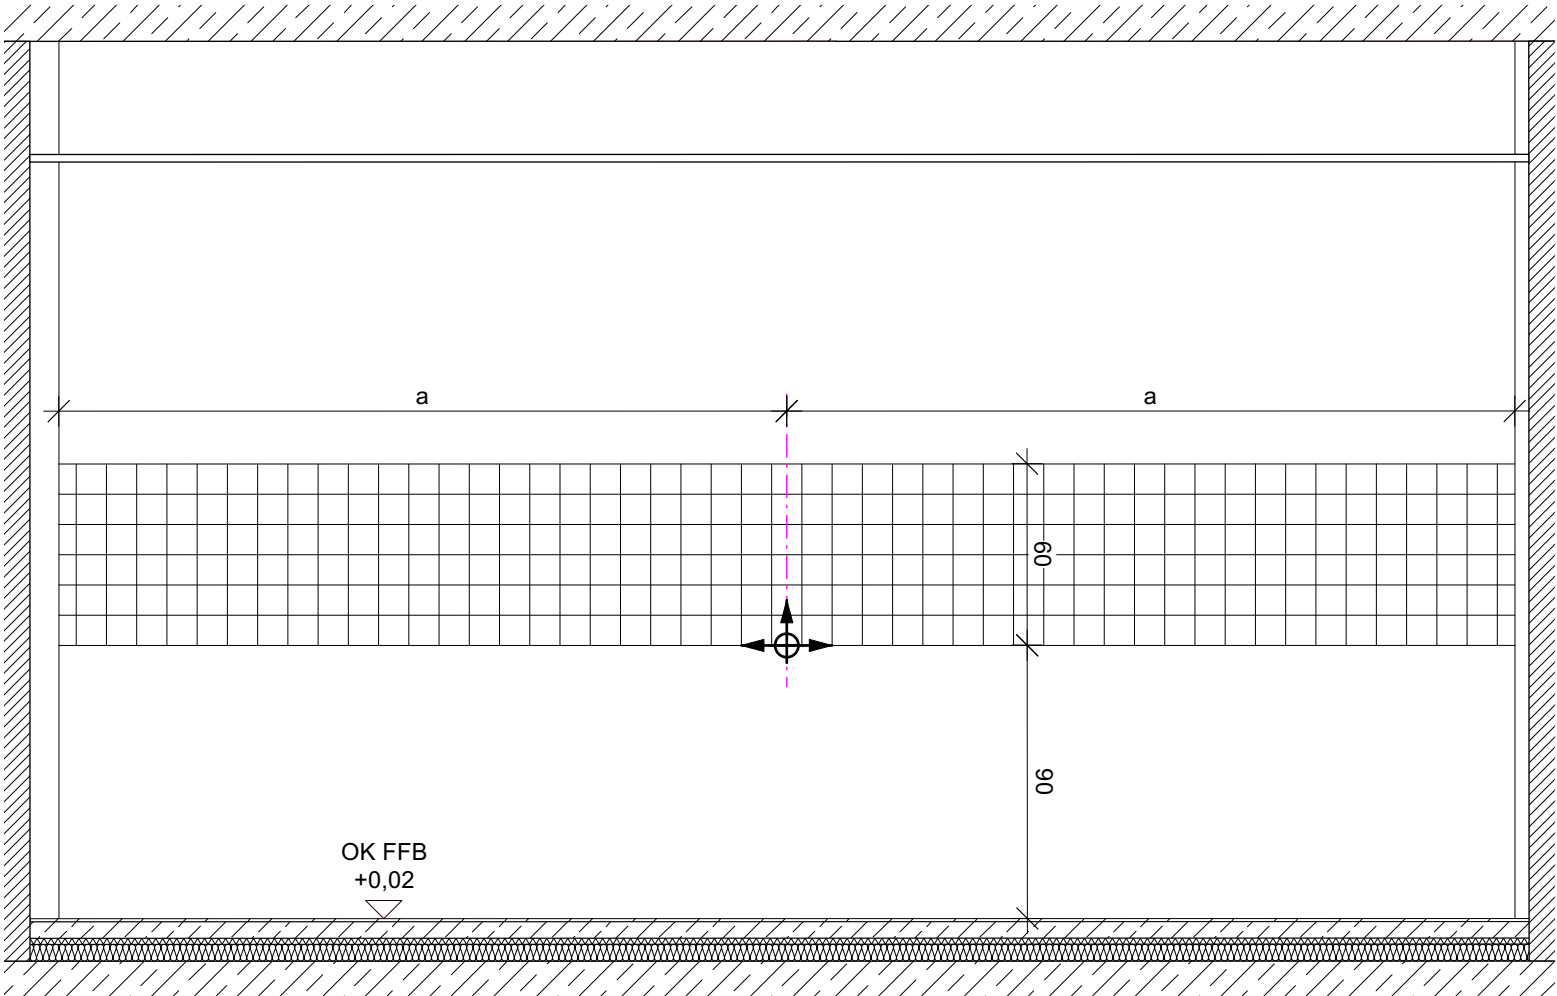

Wandfliesen10x10 cm

VORABZUG

	0167 Altes Landratsamt Erding		Umbau und Erweiterung		82.201
	Detailplanung Neubau Fliesenspiegel Teeküche EG Ansicht 11			M = 1:25	I
	Änd. / Planausg.	a = b =	c = d =	gez. ma	