


VORABZUG

0167 Altes Landratsamt Erding		Umbau und Erweiterung		82.203	
Detailplanung Neubau		M =	1:25	A	
Fliesenspiegel WC, Putzraum Neubau 2.OG		Dat.	23.04.2026		
Änd. / Planausg.	a =	c =	gez.	ma	
	b =	d =			

Ansicht 1
WC Herren

WC Damen

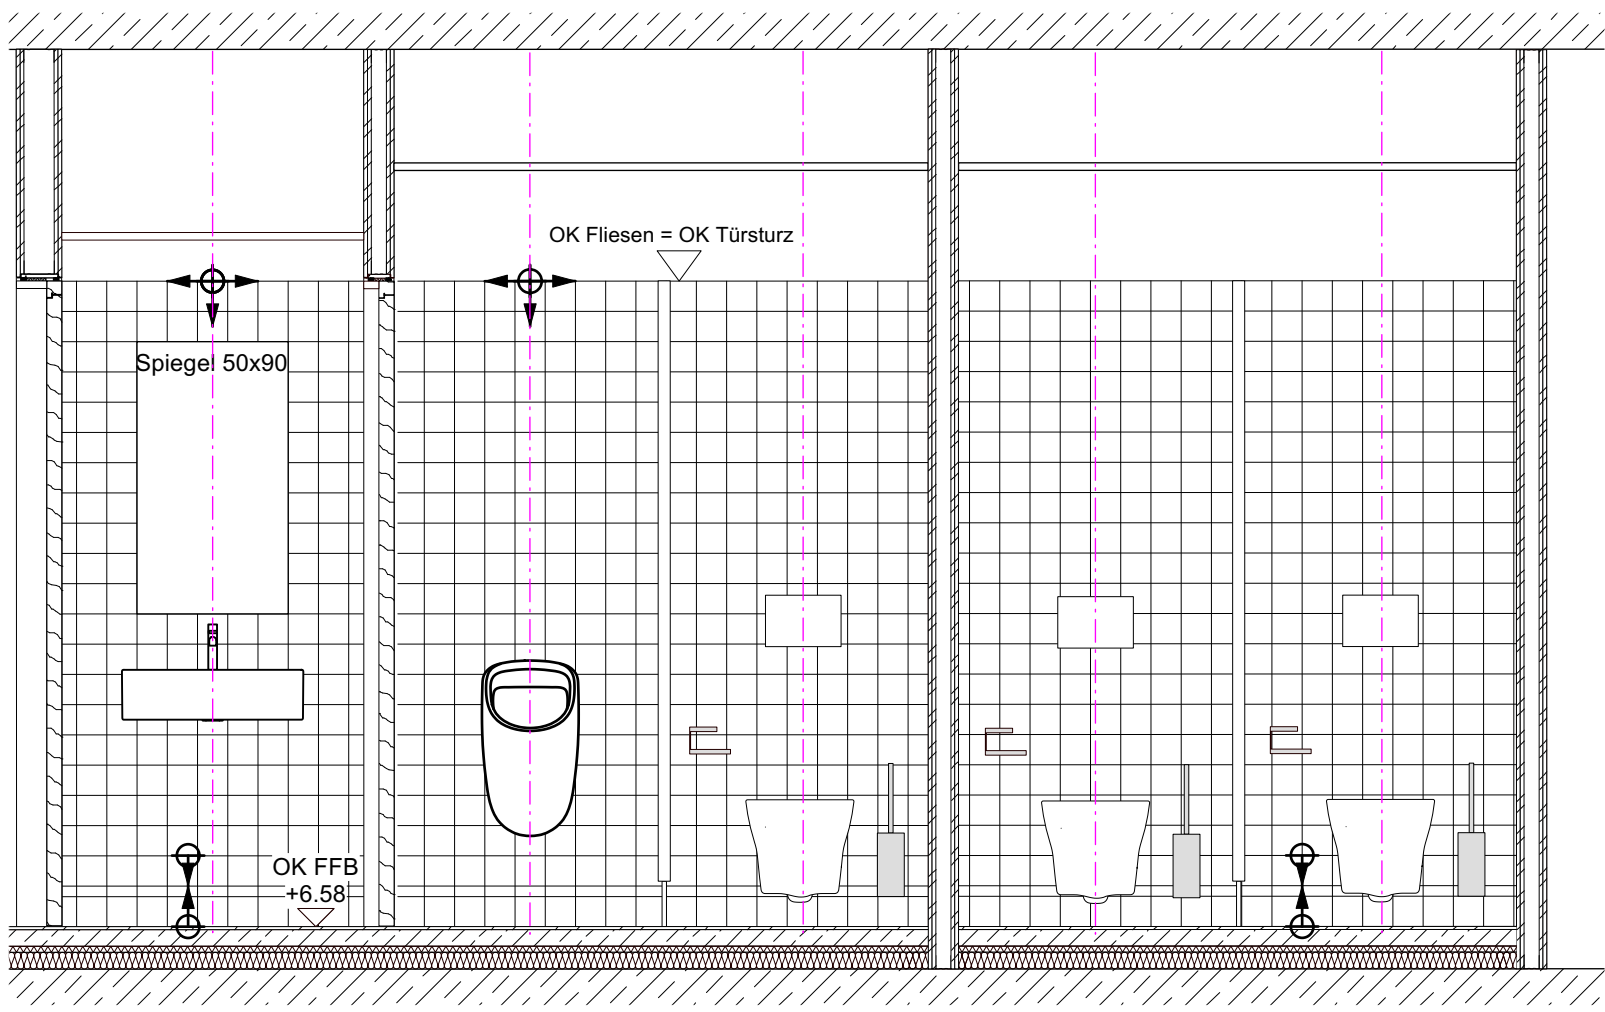


Wandfliesen 10x10 cm

VORABZUG

	0167 Altes Landratsamt Erding			Umbau und Erweiterung		82.203 B
	Detailplanung Neubau Fliesenspiegel WC 2.OG Ansicht 1			M =	1:25	
				Dat.	23.04.2026	
	Änd. / Planausg.	a = b =	c = d =	gez.	ma	

Ansicht 2
Putzraum

WC Herren

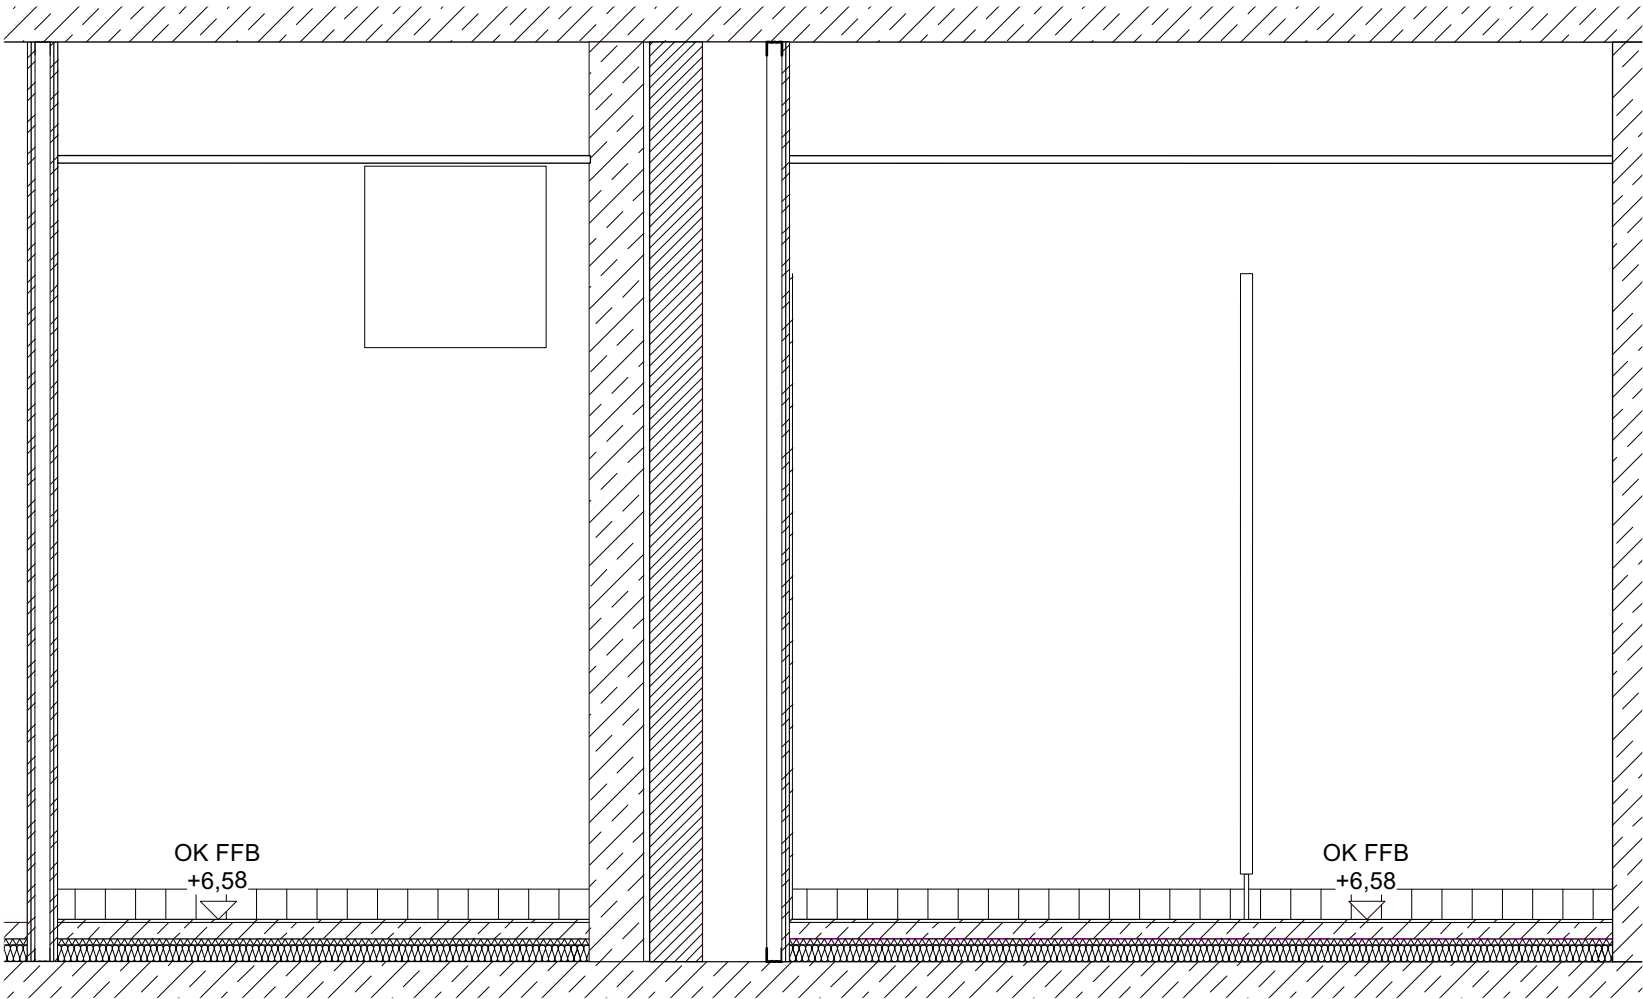


Fliesensockel 10x10 cm

VORABZUG

	0167 Altes Landratsamt Erding		Umbau und Erweiterung		82.203 C
	Detailplanung Neubau Fliesenpiegel Putzraum, WC 2.OG Ansicht 2			M = 1:25	
				Dat. 23.04.2026	
	Änd. / Planausg.	a = b =	c = d =	gez. ma	

Ansicht 3
WC Damen

WC Herren

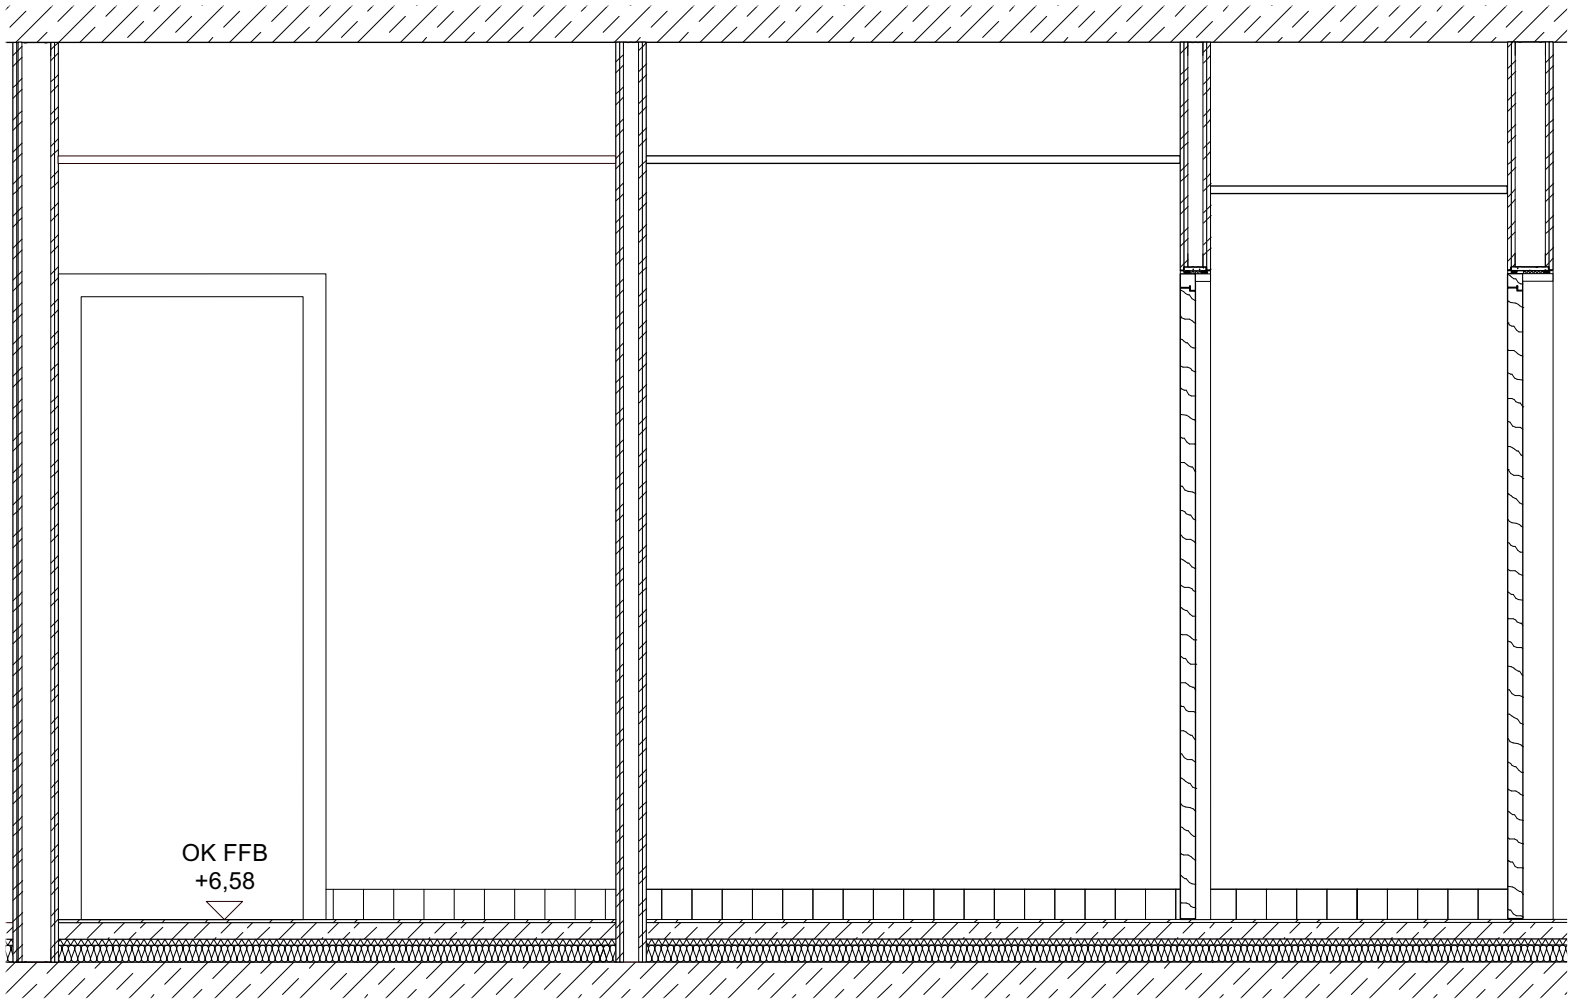


Fliesensockel 10x10 cm

VORABZUG


	0167 Altes Landratsamt Erding		Umbau und Erweiterung		82.203 D
	Detailplanung Neubau Fliesenpiegel WC 2.OG Ansicht 3			M = 1:25	
				Dat. 23.04.2026	
	Änd. / Planausg.	a = b =	c = d =	gez. ma	

Ansicht 4
WC Vorraum Damen

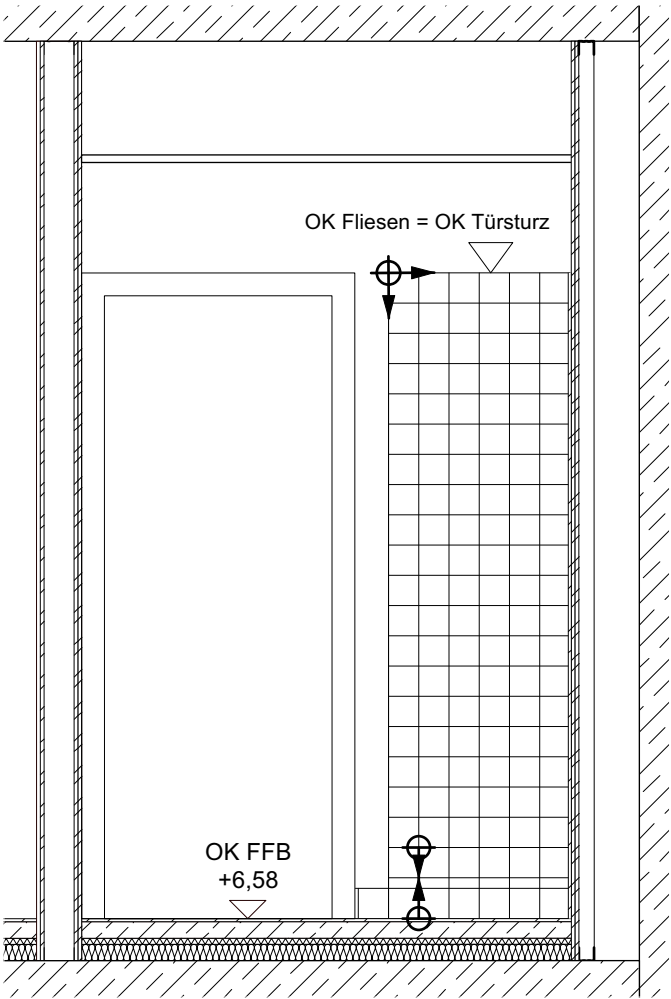

Wandfliesen 10x10 cm


Ansicht 5
WC Vorraum Herren

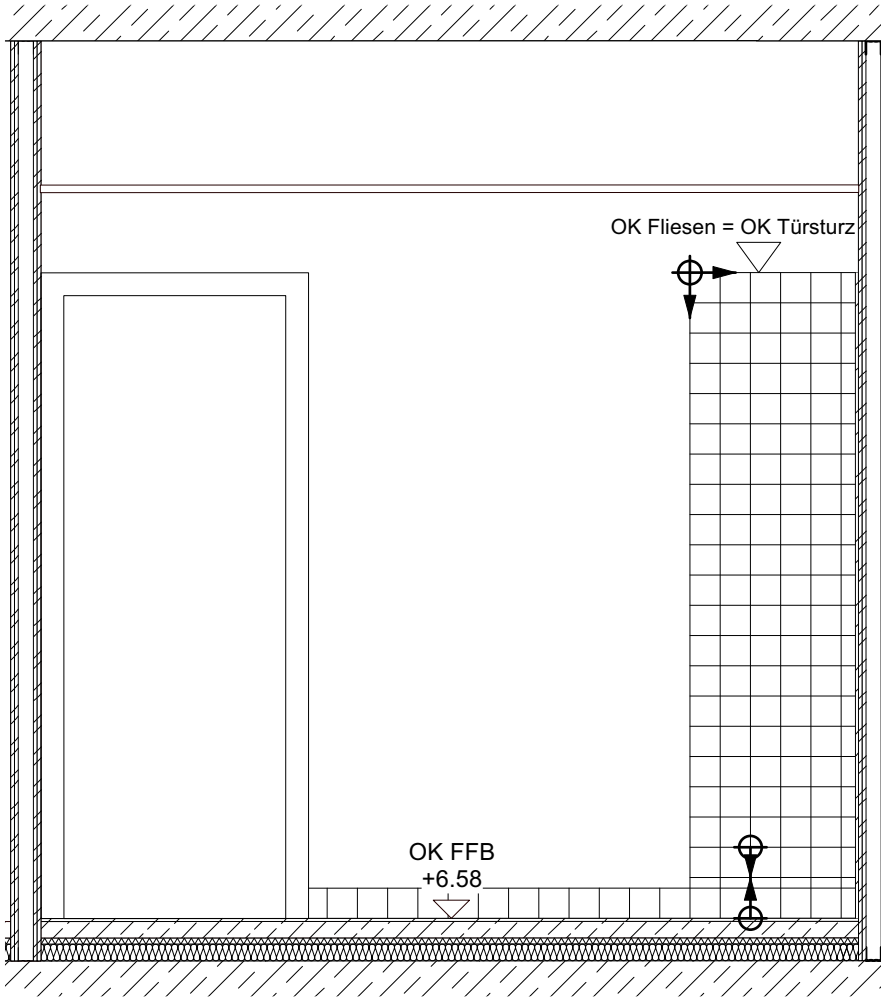

Wandfliesen 10x10 cm

Putzraum

Teeküche

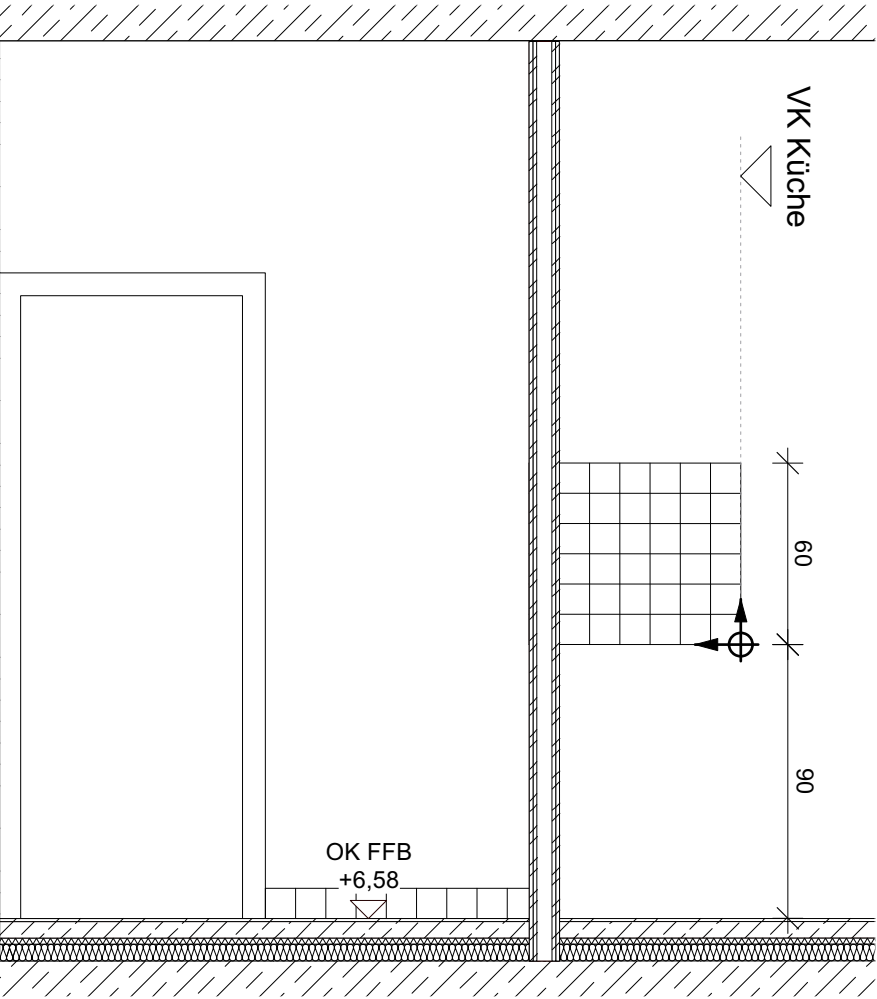


VORABZUG

	0167 Altes Landratsamt Erding			Umbau und Erweiterung		82.203 E
	Detailplanung Neubau			M =	1:25	
	Fliesenspiegel Putzraum, WC 2.OG			Dat.	23.04.2026	
	Ansichten 4 & 5			gez.	ma	
Änd. / Planausg.		a = b =	c = d =			

Ansicht 6
Putzraum

WC Vorraum Herren

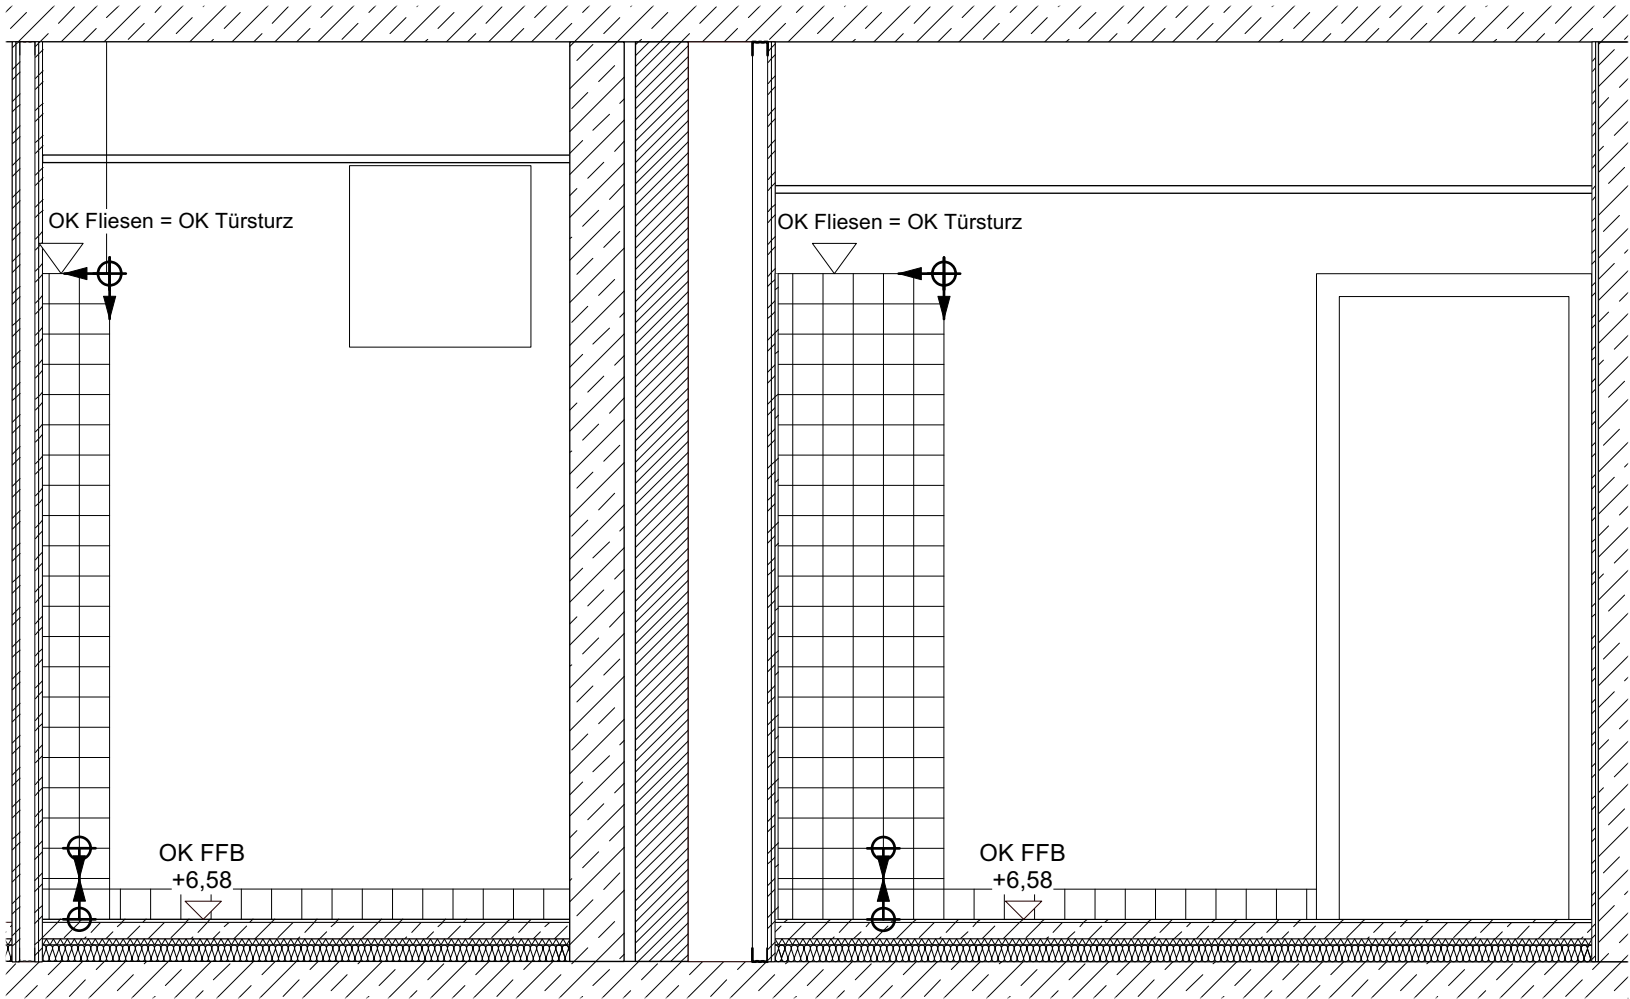


Wandfliesen 10x10 cm

VORABZUG

	0167 Altes Landratsamt Erding		Umbau und Erweiterung		82.203 F
	Detailplanung Neubau Fliesenspiegel Putzraum, WC 2.OG Ansicht 6			M = 1:25	
				Dat. 23.04.2026	
	Änd. / Planausg.	a = b =	c = d =	gez. ma	

Ansicht 7
WC Herren

Putzraum

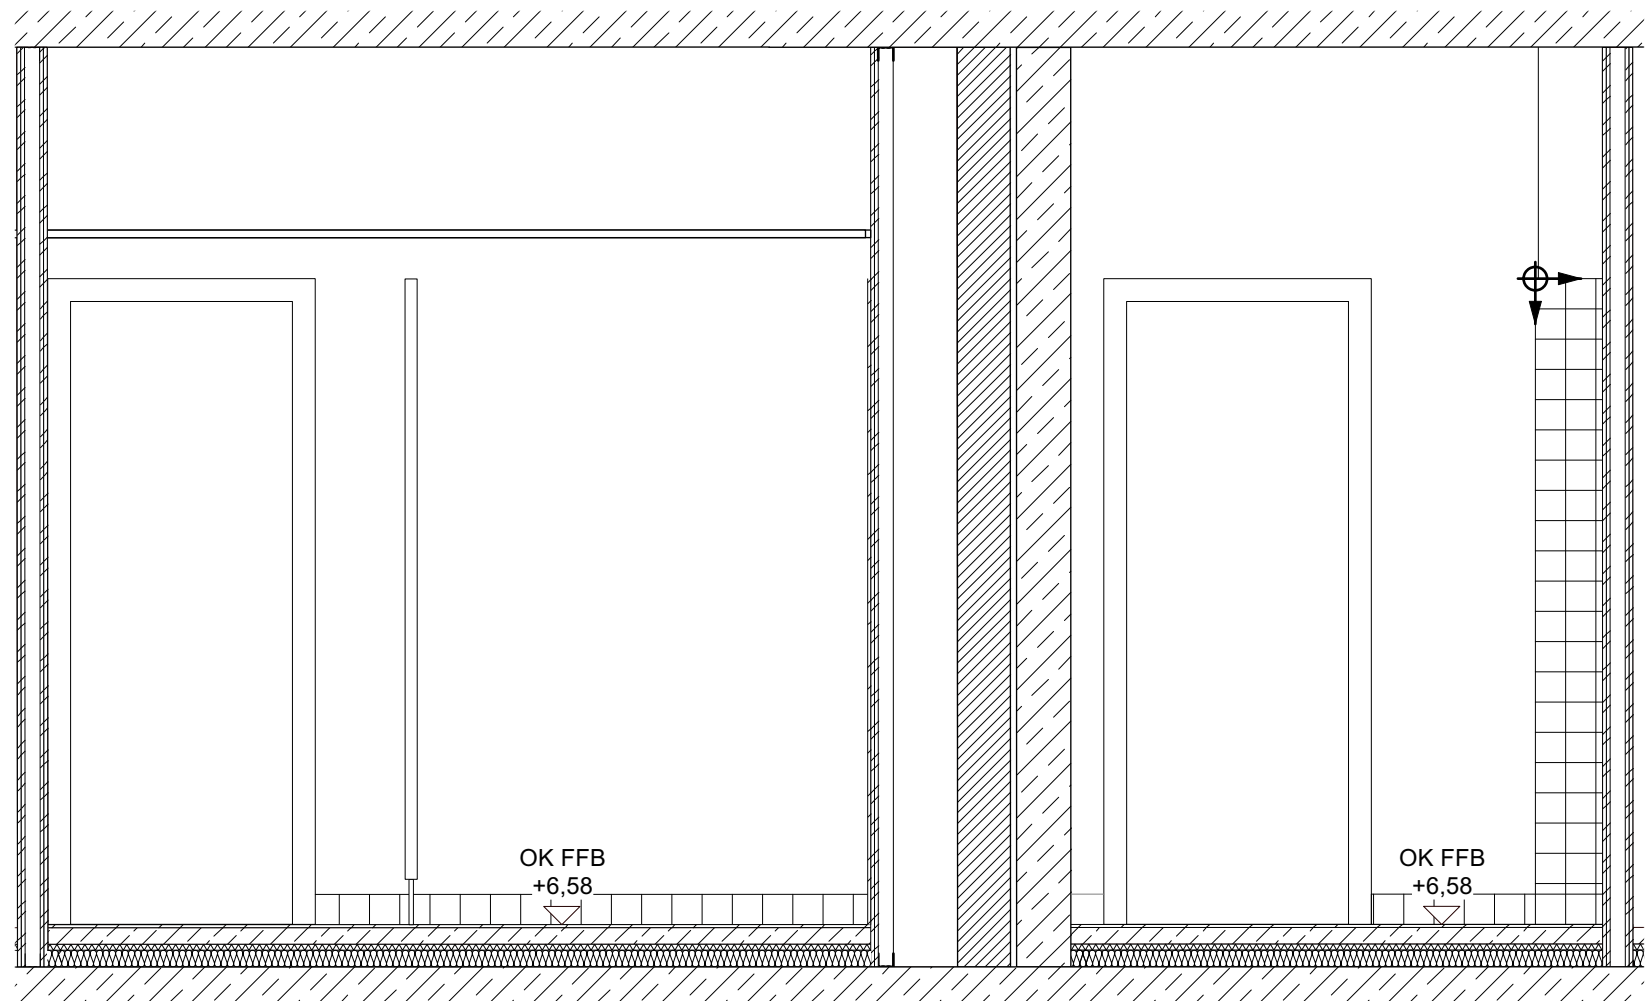


Fliesensockel 10x10 cm

Wandfliesen 10x10 cm

VORABZUG


	0167 Altes Landratsamt Erding				Umbau und Erweiterung		82.203 G
	Detailplanung Neubau				M =	1:25	
	Fliesenspiegel WC, Putzraum 2.OG				Dat.	23.04.2026	
	Ansicht 7				Änd. / Planausg.	a = b =	
				c = d =	gez.	ma	

Ansicht 8
Putzraum

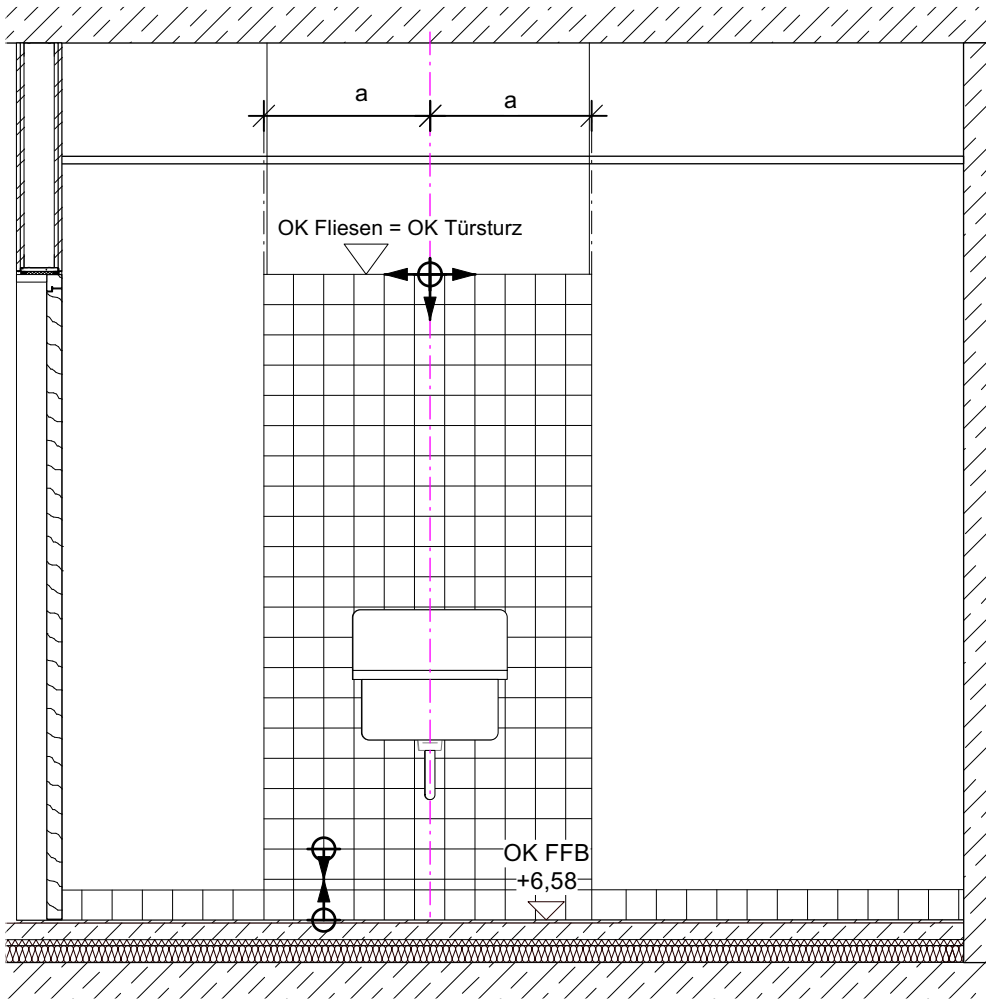

Wandfliesen 10x10 cm

Ansicht 9
Putzraum

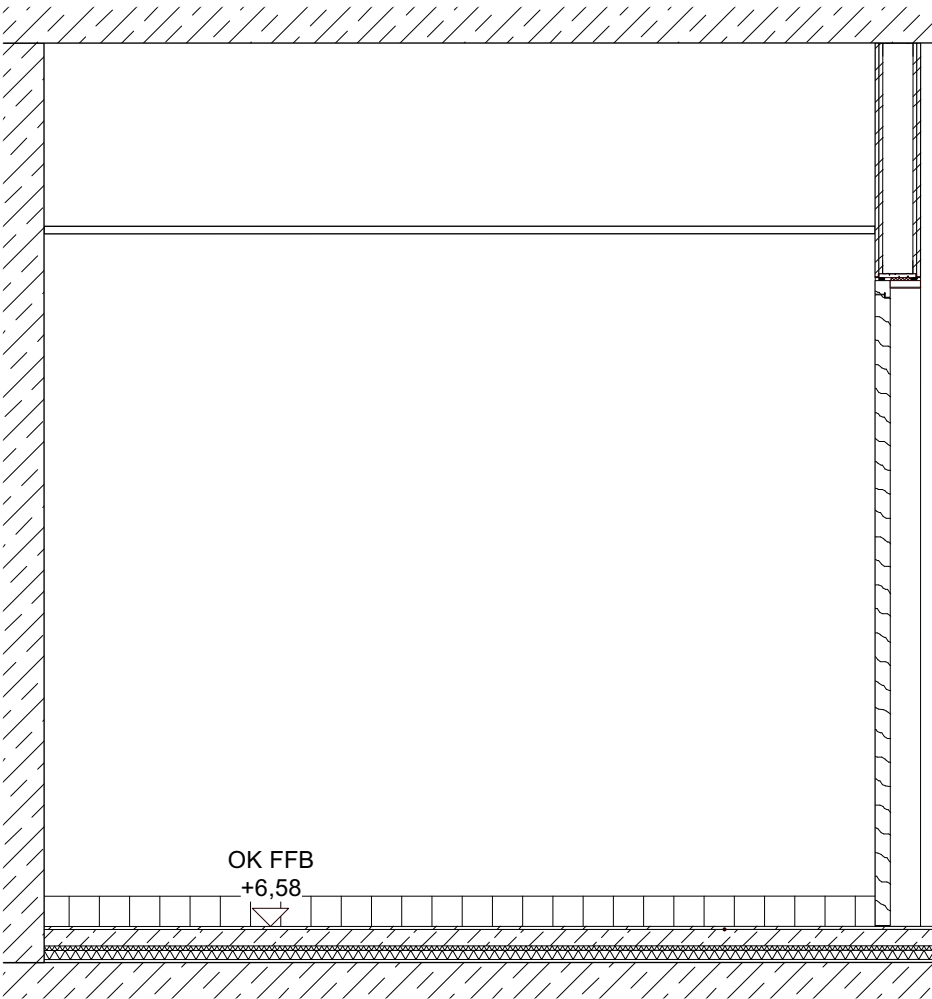


Fliesensockel 10x10 cm

VORABZUG

	0167 Altes Landratsamt Erding		Umbau und Erweiterung		82.203 H
	Detailplanung Neubau Fliesenspiegel Putzraum 2.OG Ansichten 8 & 9			M = 1:25	
				Dat. 23.04.2026	
	Änd. / Planausg.	a = b =	c = d =	gez. ma	

Ansicht 12
Teeküche

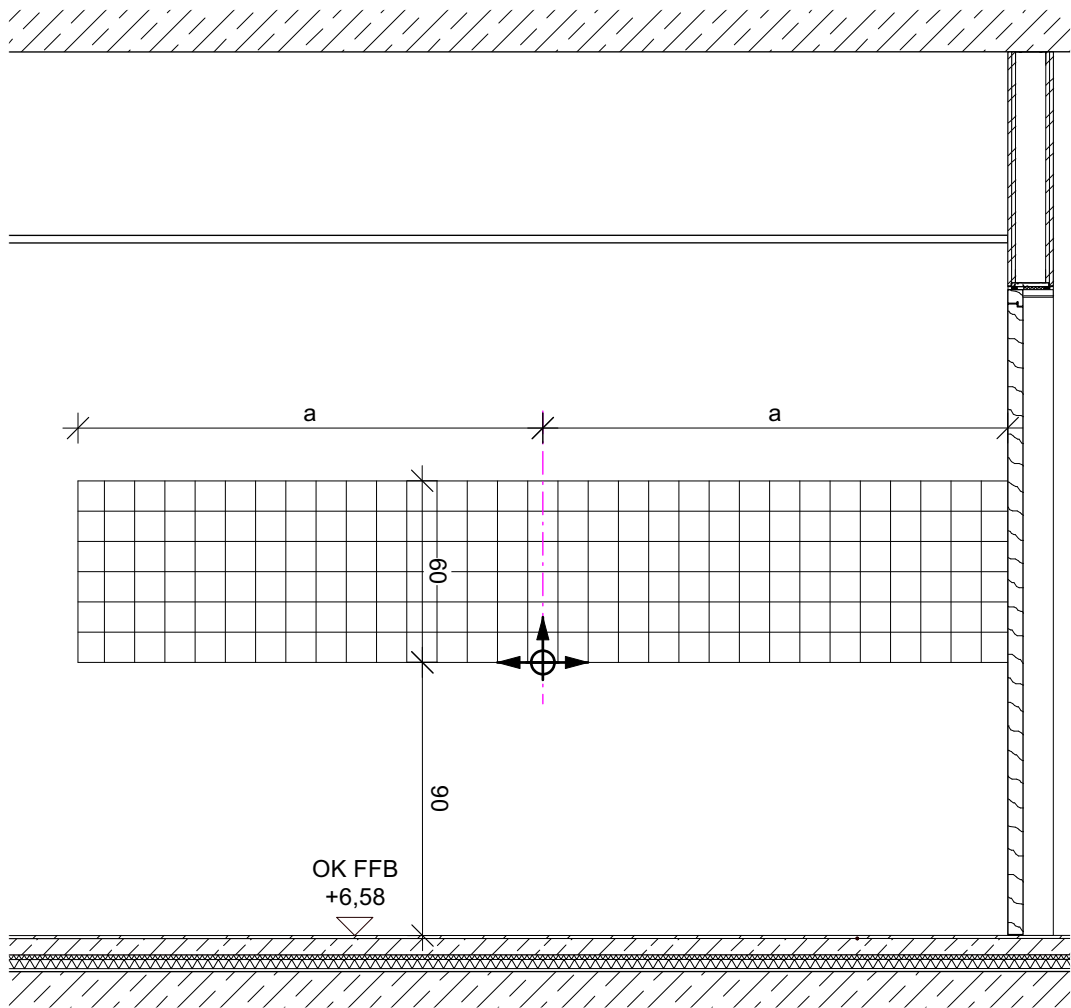

Wandfliesen 10x10 cm

VORABZUG

	0167 Altes Landratsamt Erding		Umbau und Erweiterung		82.203 H
	Detailplanung Neubau Fliesenspiegel Putzraum 2.OG Ansichten 8 & 9			M = 1:25	
				Dat. 23.04.2026	
	Änd. / Planausg.	a = b =	c = d =	gez. ma	