

Deckenaufbau neu


Fliesen, Kleber, Streichdichtung	10 mm
Trockenestrich mit TSD, F30	30 mm
OSB	25 mm
Kies	80 mm
Schalung Fehlboden	25 mm
Beilaschung Höhenausgleich	100/200 mm
Balken	180/220-250 mm
Schalung	15 mm
Putz, Schilfrohrmatte	25 mm

Deckenaufbau Bestand


Parkett Eiche N+F	23 mm
Schalung auf Lücke	25 mm
Kiesschüttung	65 mm
Fehlbodenbretter	35 mm
Balken	180/220-250 mm
Schalung	~15 mm
Putz, Schilfrohrmatte	25 mm
abgehängte Decke	

Nr. 01.3

	0167 Altes Landratsamt Erding			Umbau und Erweiterung		72.103 B
	Detailplanung Palais 1.OG Decke 01.3 Schnitt Bodenbelag Parkett			M =	1:5	
				Dat.	25.06.2025	
	Änd. / Planausg.	a = b =	c = d =	gez.	ja	

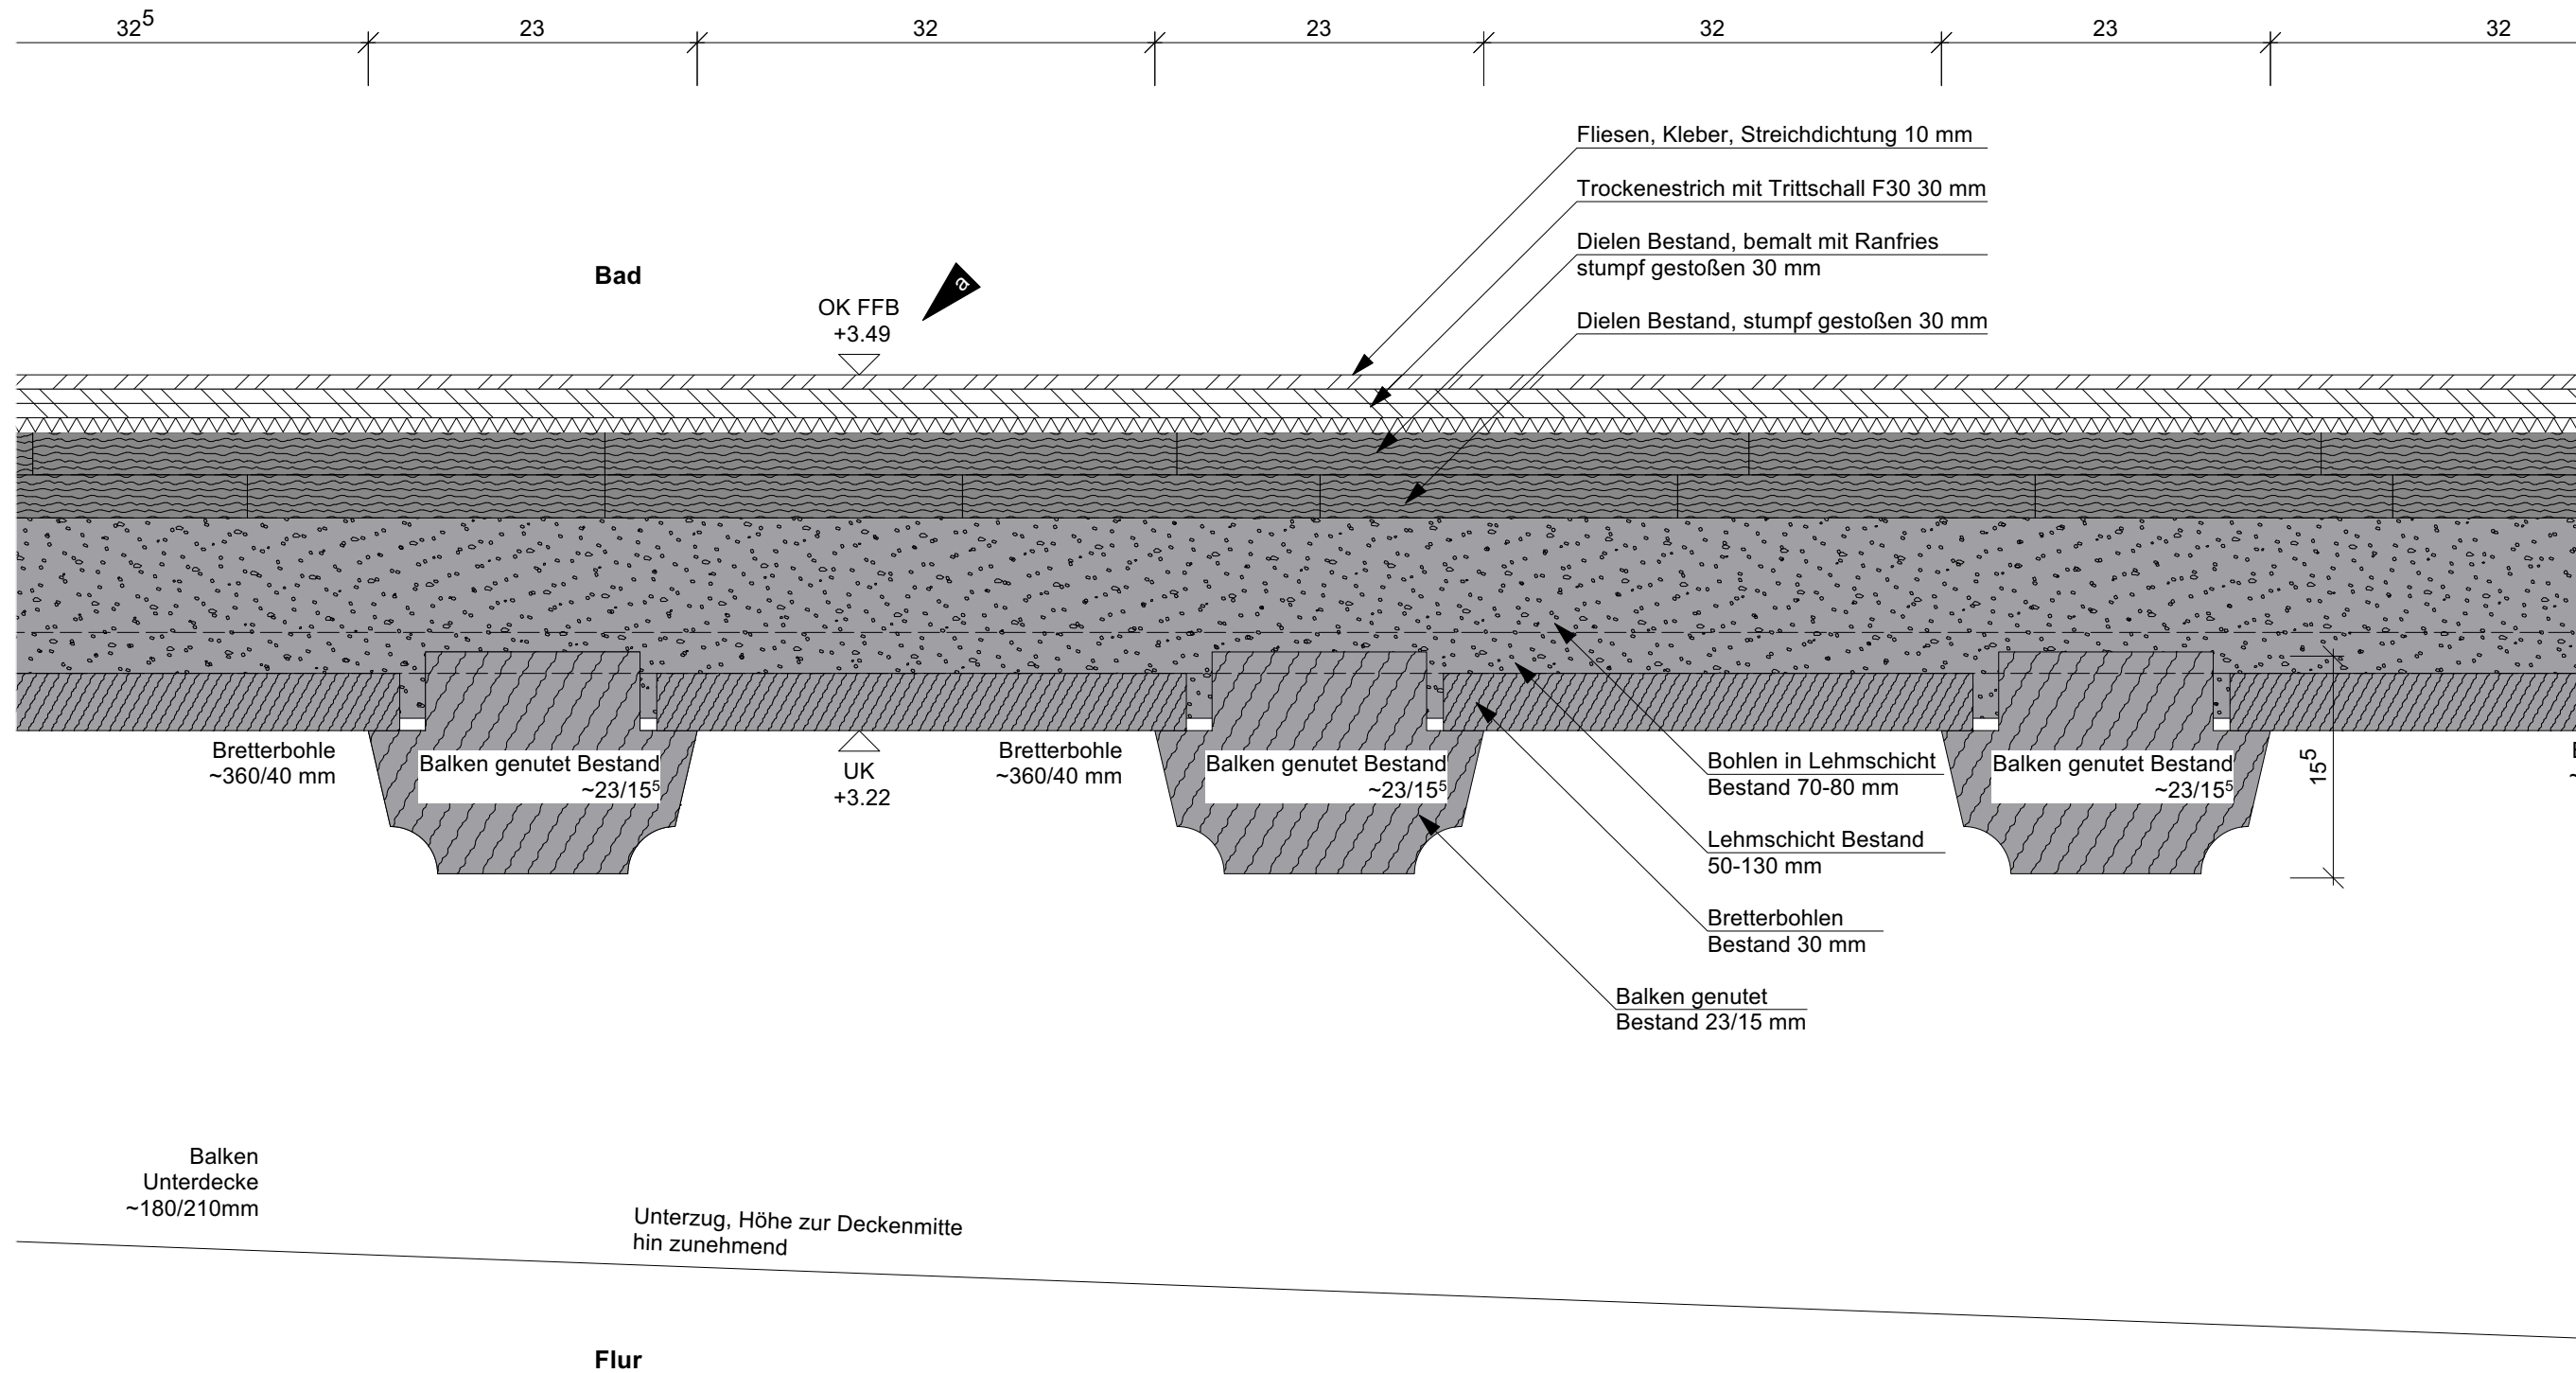

1.OG

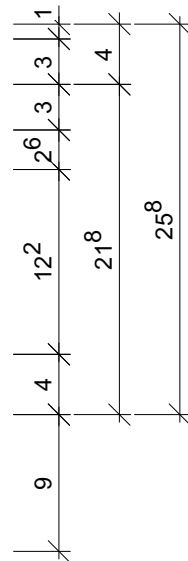

Deckenaufbau neu

Fliesen, Kleber, Streichdichtung	10 mm
Trockenestrich mit TSD, F30	30 mm
Dielen bemalt m. Randfries, stumpf gestoßen	30 mm
Dielen, stumpf gestoßen	30 mm
Bohlen in Lehmschicht	~70-80 mm
Lehmschicht	50-130 mm
Bretterbohlen	40 mm
Balken genutet	~230/155 mm


Deckenaufbau Bestand

Parkett Eiche N+F	20 mm
Dielen bemalt m. Randfries, stumpf gestoßen	30 mm
Dielen, stumpf gestoßen	30 mm
Bohlen in Lehmschicht	~70-80 mm
Lehmschicht	50-130 mm
Bretterbohlen	40 mm
Balken genutet	~230/155 mm
Luftraum	
Balken Unterdecke	180/210 mm
Schalung	25 mm
Putz, Holzleisten	30 mm




Nr. 06.2 Schnitt Nord-Süd

	0167 Altes Landratsamt Erding			Umbau und Erweiterung		72.103 K
	Detailplanung Palais 1.OG Decke 06.2 Schnitt Bodenbelag Fliesen			M =	1:5	
				Dat.	25.06.2025	a
	Änd. / Planausg.		a = 06.03.2026 b =	c = d =	gez.	

EG

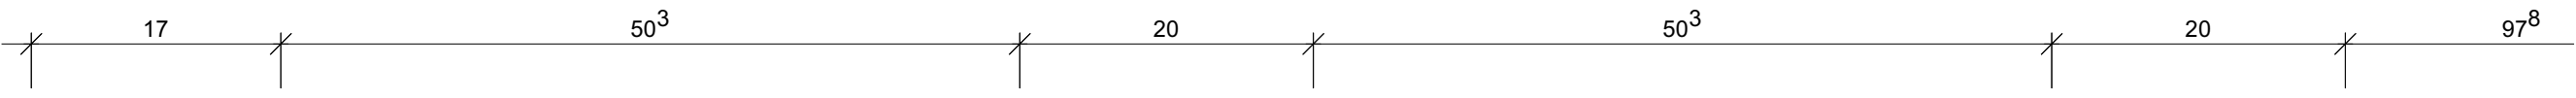

1.OG

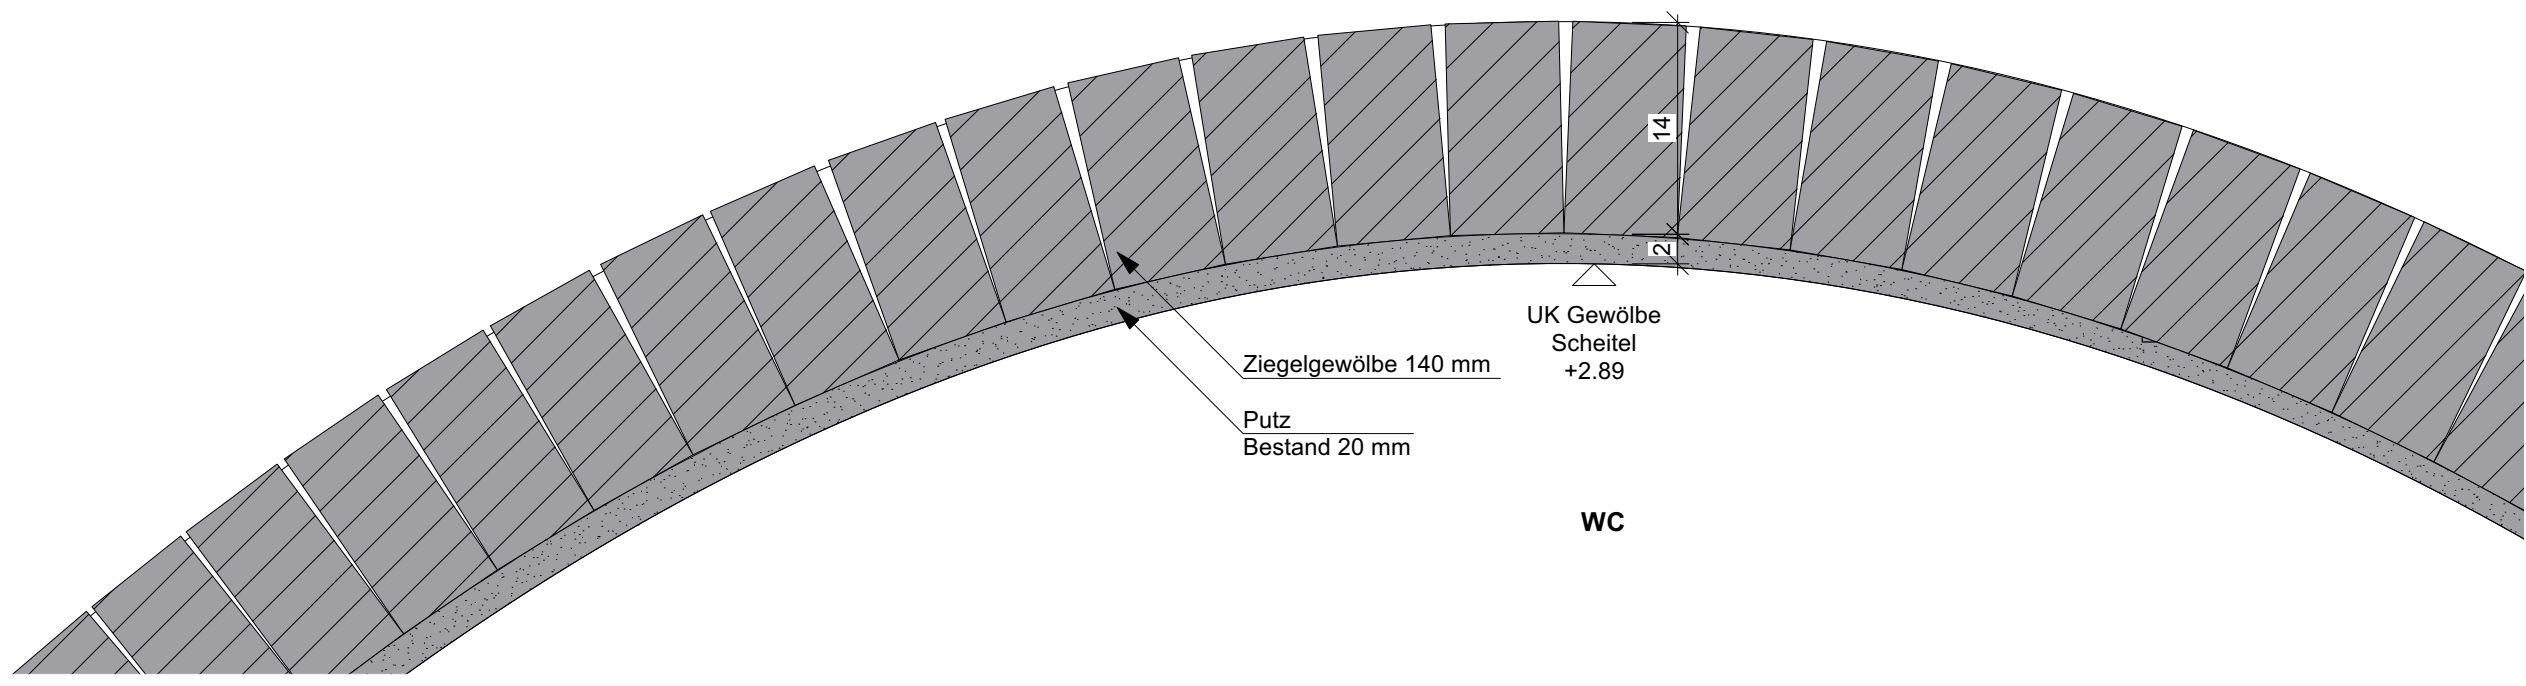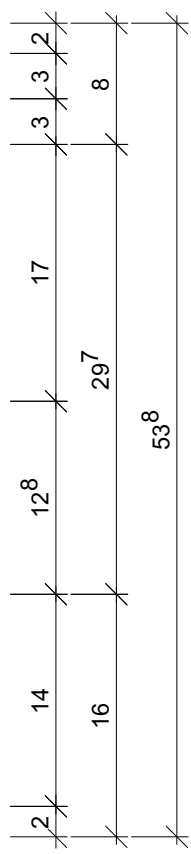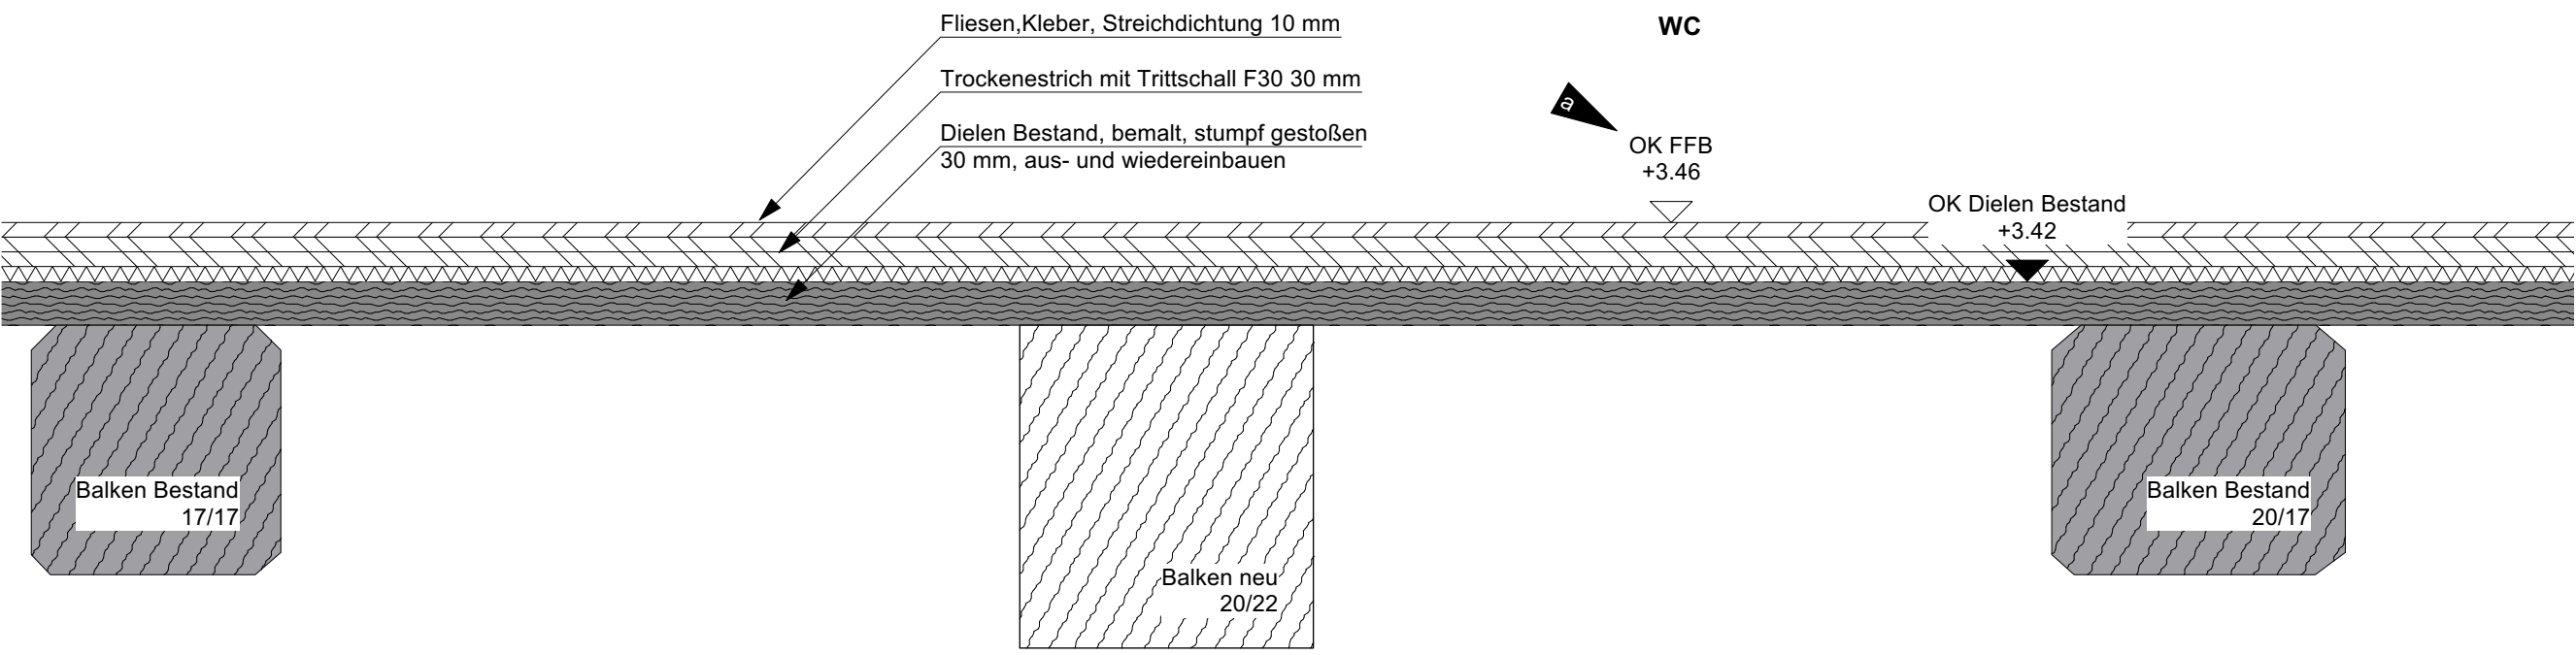

EG

Deckenaufbau neu

Fliesen, Kleber, Streichdichtung	10 mm
Trockenestrich mit TSD, F30	30 mm
Dielen, stumpf gestoßen	30 mm
Balken	~170/170 mm
Gewölbe Ziegel	
Putz	~20 mm

Deckenaufbau Bestand

Parkett Buche N+F	20 mm
Dielen, stumpf gestoßen	30 mm
Balken	~170/170 mm
Gewölbe Ziegel	
Putz	~20 mm

Nr. 08.1

	0167 Altes Landratsamt Erding				Umbau und Erweiterung		72.103 M
	Detailplanung Palais				M =	1:5	
	1.OG Decke 08.1				Dat.	25.06.2025	a
	Schnitt Bodenbelag Fliesen				gez.	ja	
Änd. / Planausg.	a = 06.03.2026	c =	d =				