


VORABZUG


0167 Altes Landratsamt Erding		Umbau und Erweiterung		82.101	
Detailplanung Palais		M =	1:25	A	
Fliesenspiegel Beh.WC/Putzraum Palais EG		Dat.	23.04.2026		
Änd. / Planausg.	a = b =	c = d =	gez.	ma	

Ansicht 1  
Putzraum                      Beh. WC

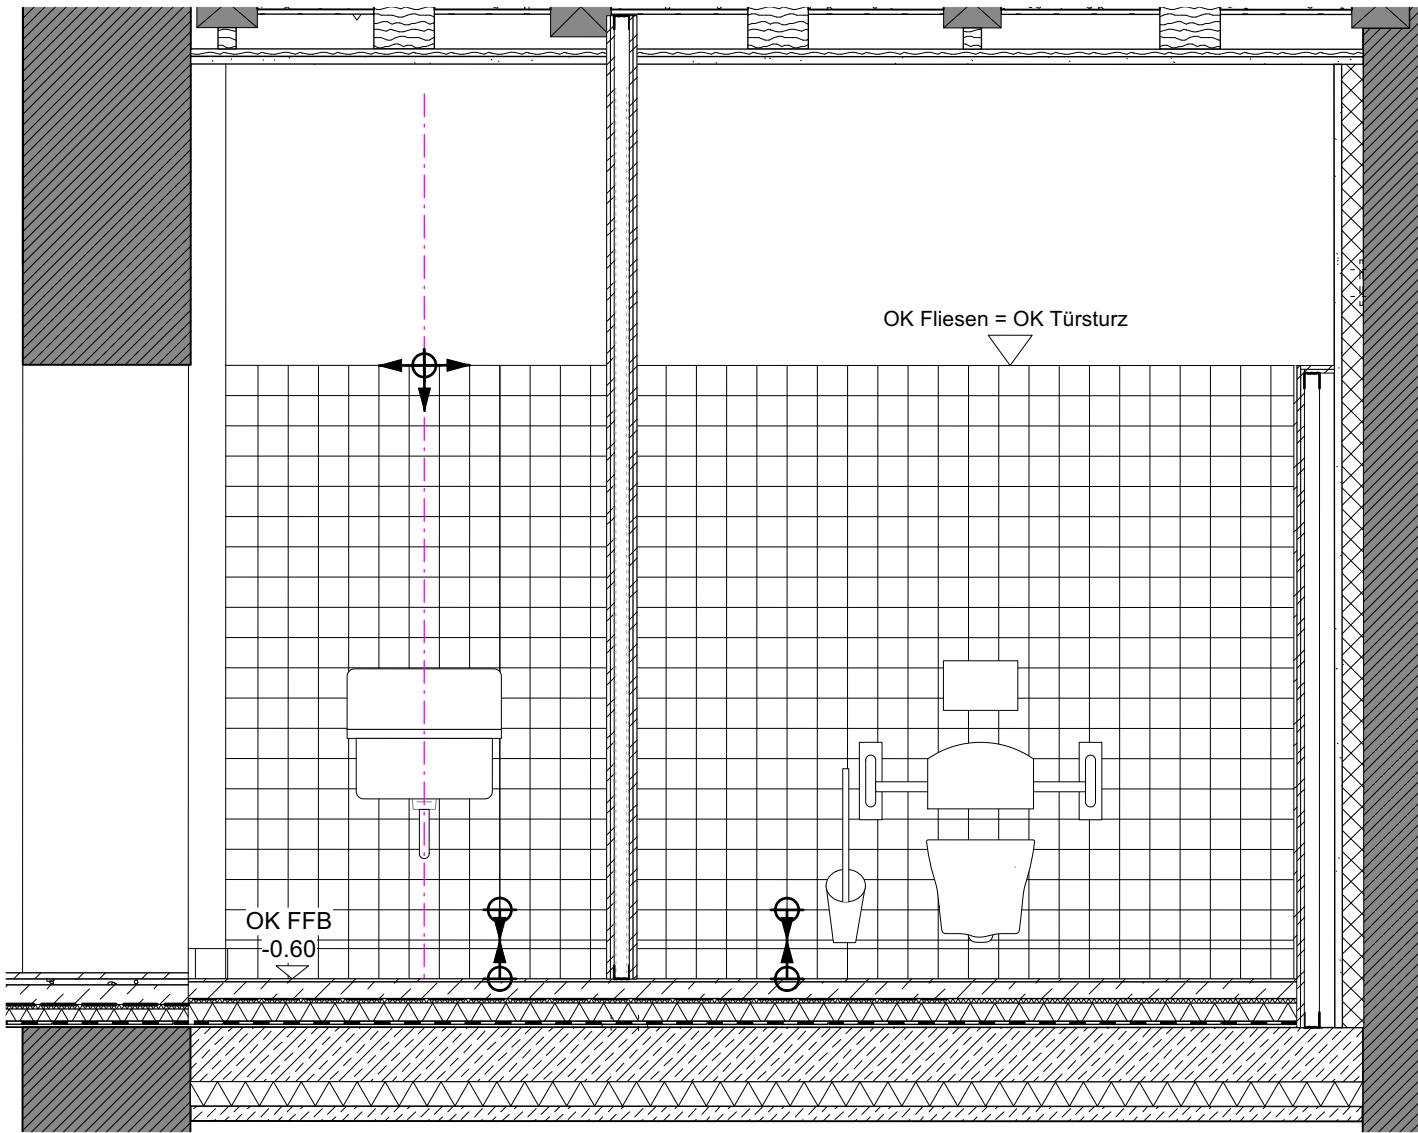

Wandfliesen 10x10 cm

Ansicht 2  
Beh. WC

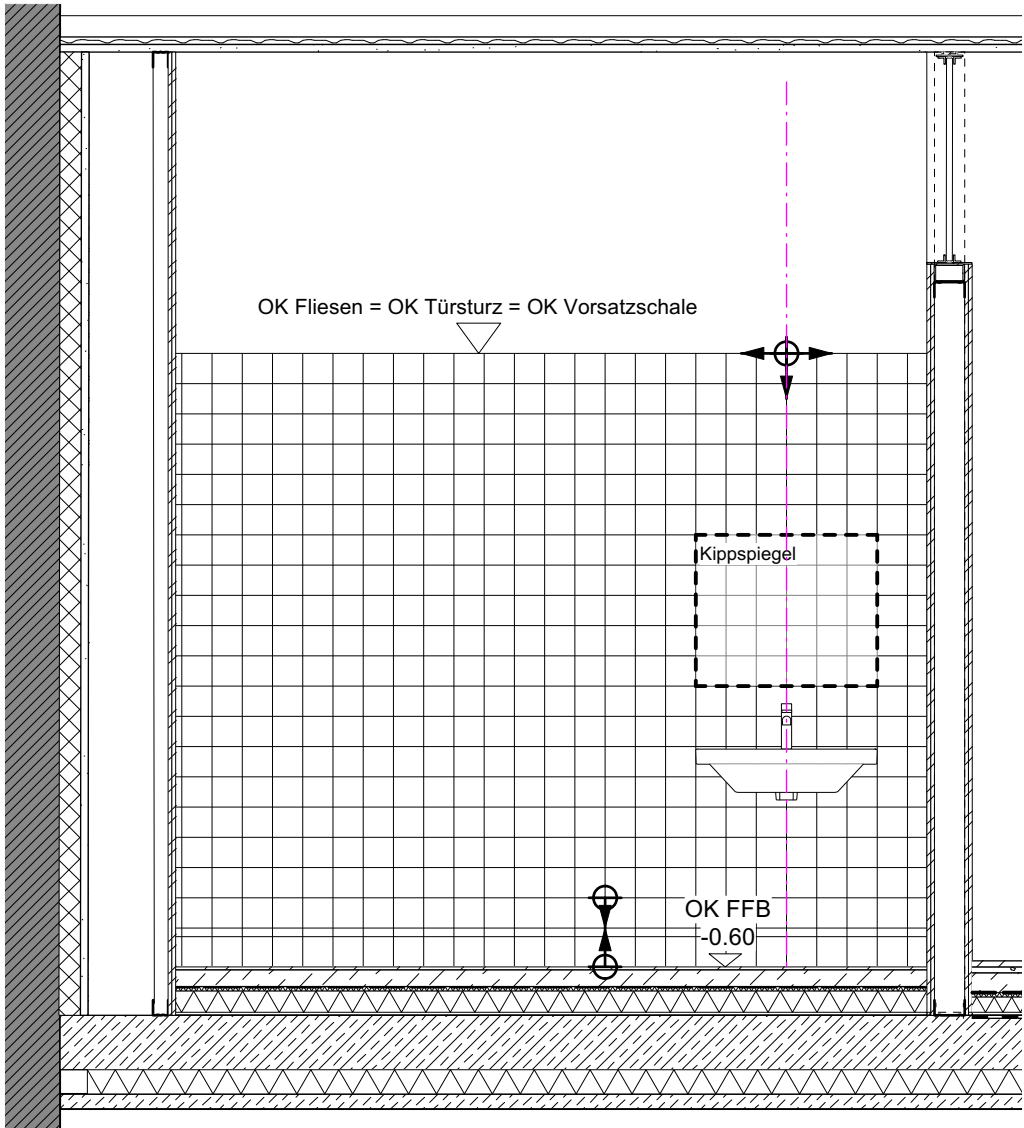


Wandfliesen 10x10 cm

VORABZUG


0167    Altes Landratsamt Erding		Umbau und Erweiterung		82.101 B
Detailplanung Palais Fliesenspiegel Beh.WC/Putzraum Palais EG Ansichten 1 & 2		M =	1:25	
Änd. / Planausg.		a = b =	c = d =	gez.    ma

Ansicht 3  
Beh. WC

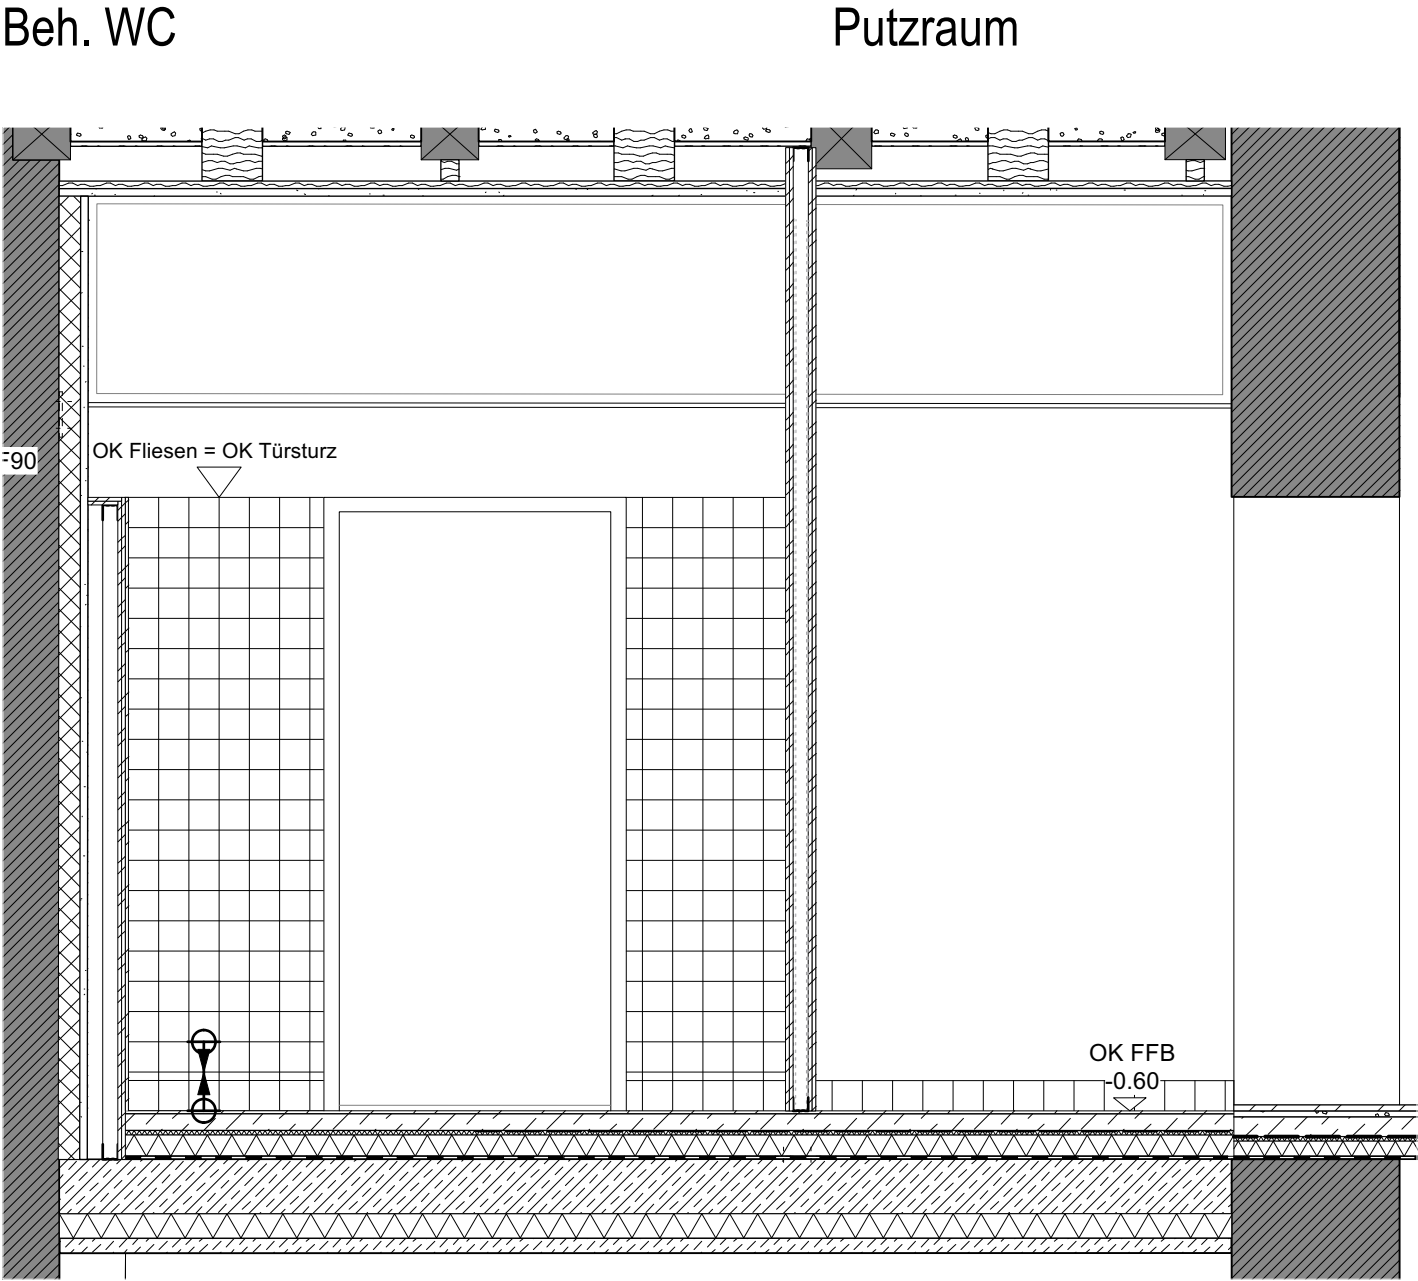

Fliesensockel 10x10 cm

Ansicht 4  
Putzraum

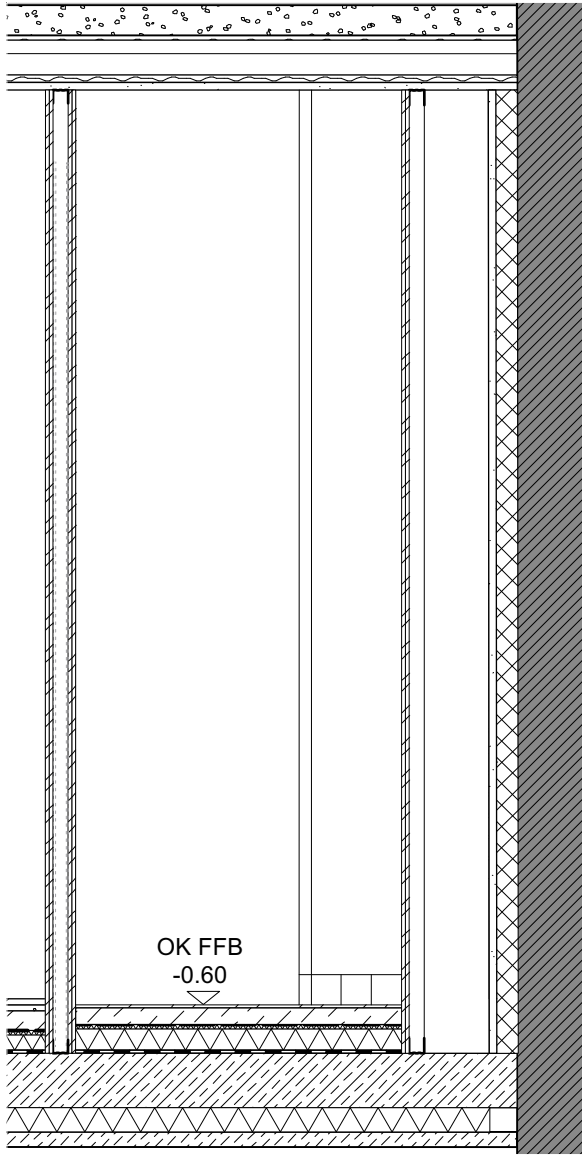


Fliesensockel 10x10 cm

VORABZUG


	0167 Altes Landratsamt Erding			Umbau und Erweiterung		82.101 C
	Detailplanung Palais			M =	1:25	
	Fliesenspiegel Beh.WC/Putzraum Palais EG			Dat.	23.04.2026	
	Ansichten 3 & 4					
Änd. / Planausg.		a = b =	c = d =	gez.	ma	

Ansicht 5  
Putzraum

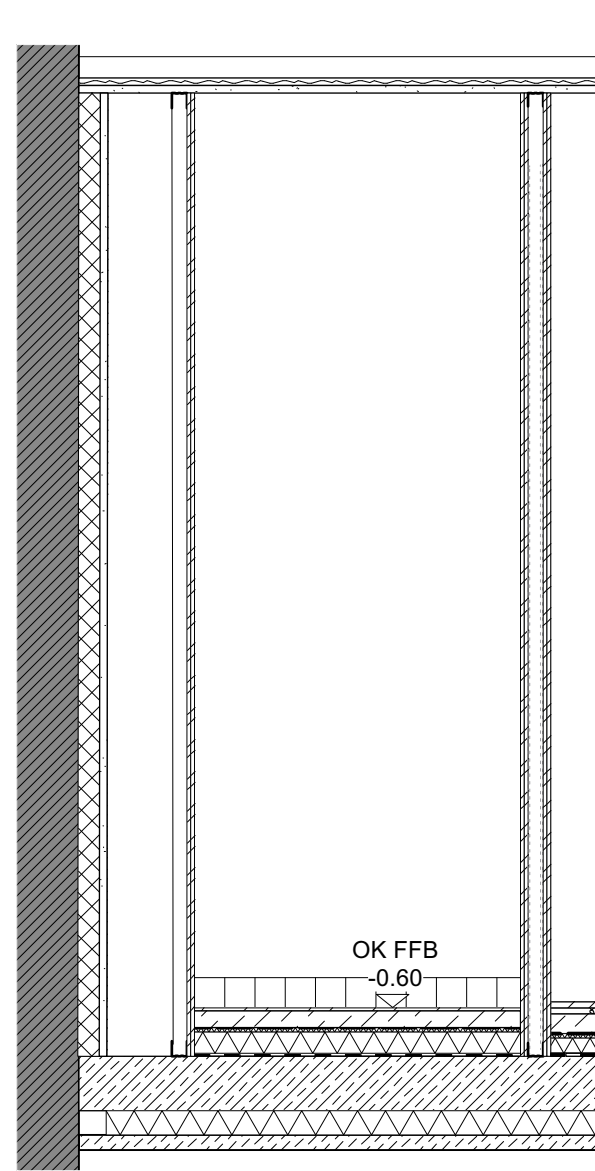

Fliesensockel 10x10 cm

Ansicht 6  
Beh. WC

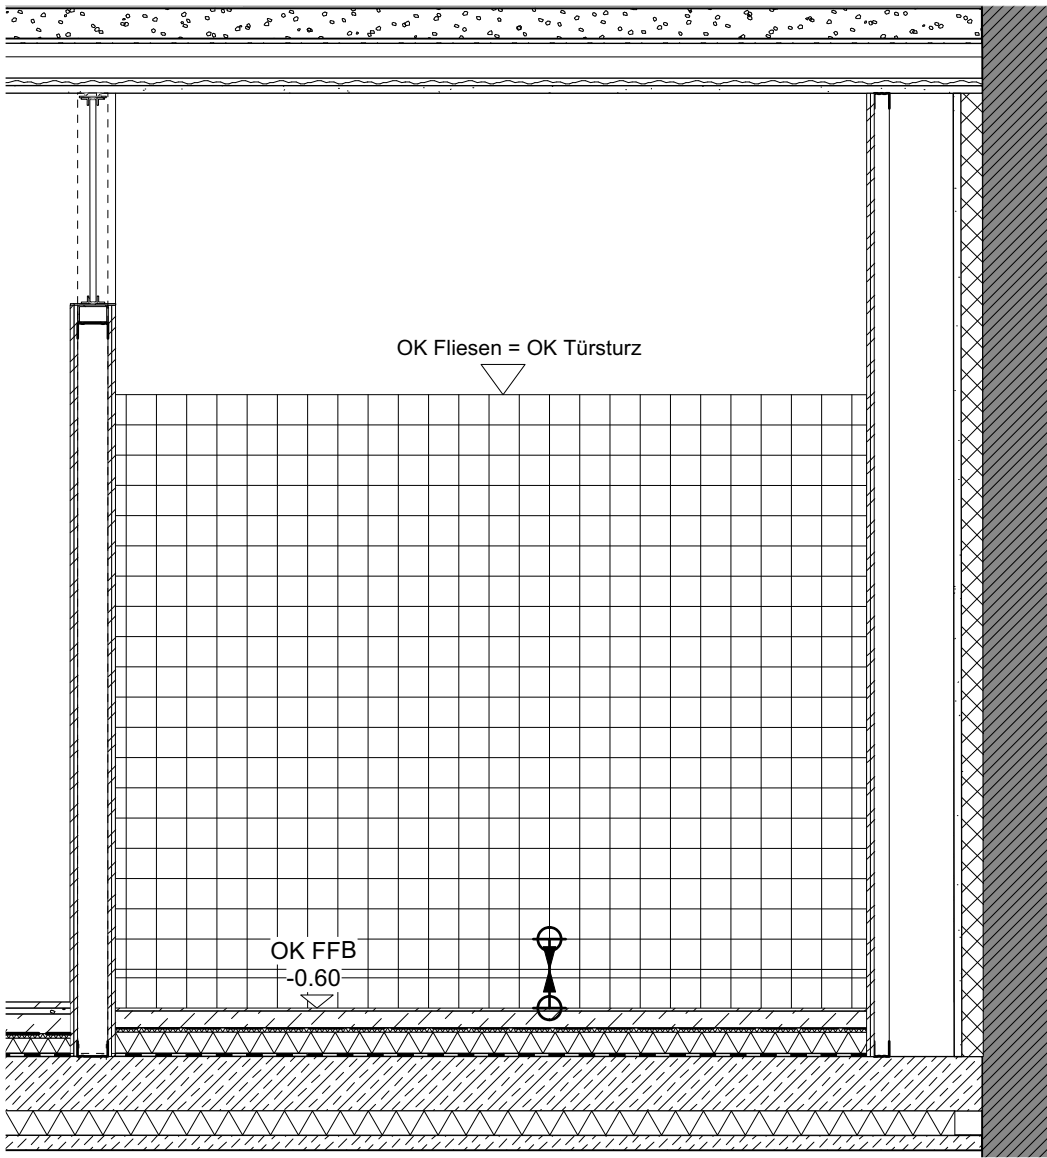

Fliesensockel 10x10 cm

VORABZUG

	0167 Altes Landratsamt Erding			Umbau und Erweiterung		82.101 D
	Detailplanung Palais Fliesenspiegel Beh.WC/Putzraum Palais EG Ansichten 5 & 6			M =	1:25	
				Dat.	23.04.2026	
	Änd. / Planausg.	a = b =	c = d =	gez.	ma	