



Ansicht 1
Putzraum mit WM

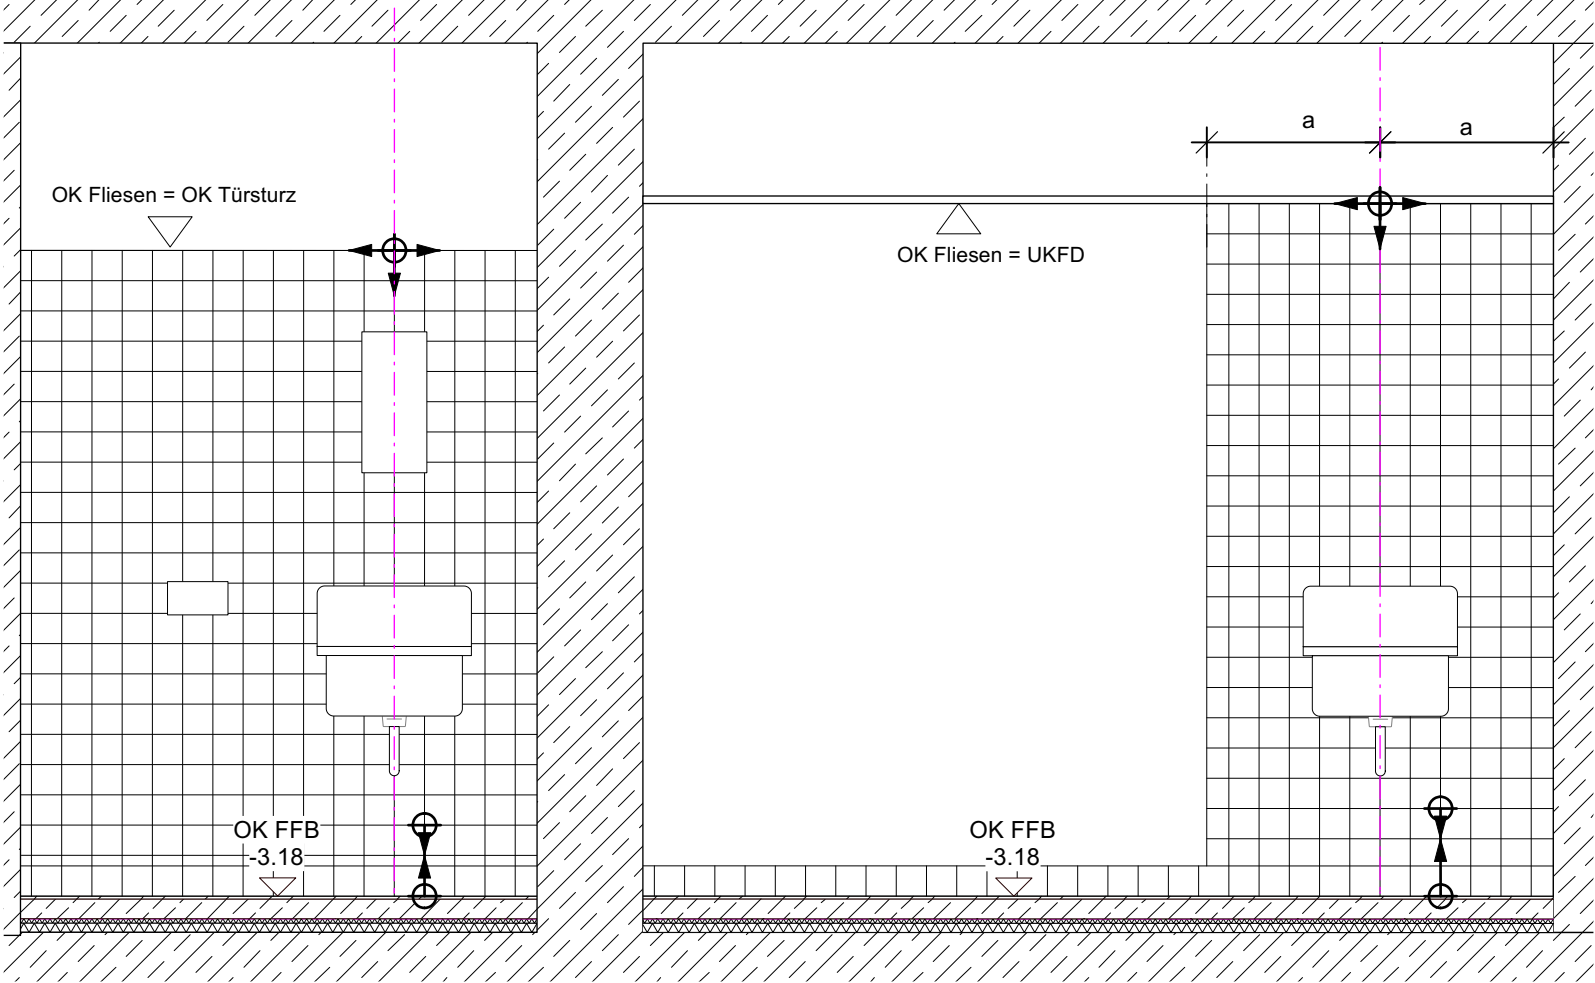

Wandfliesen 10x10 cm

Ansicht 2
Dusche Müllraum 1

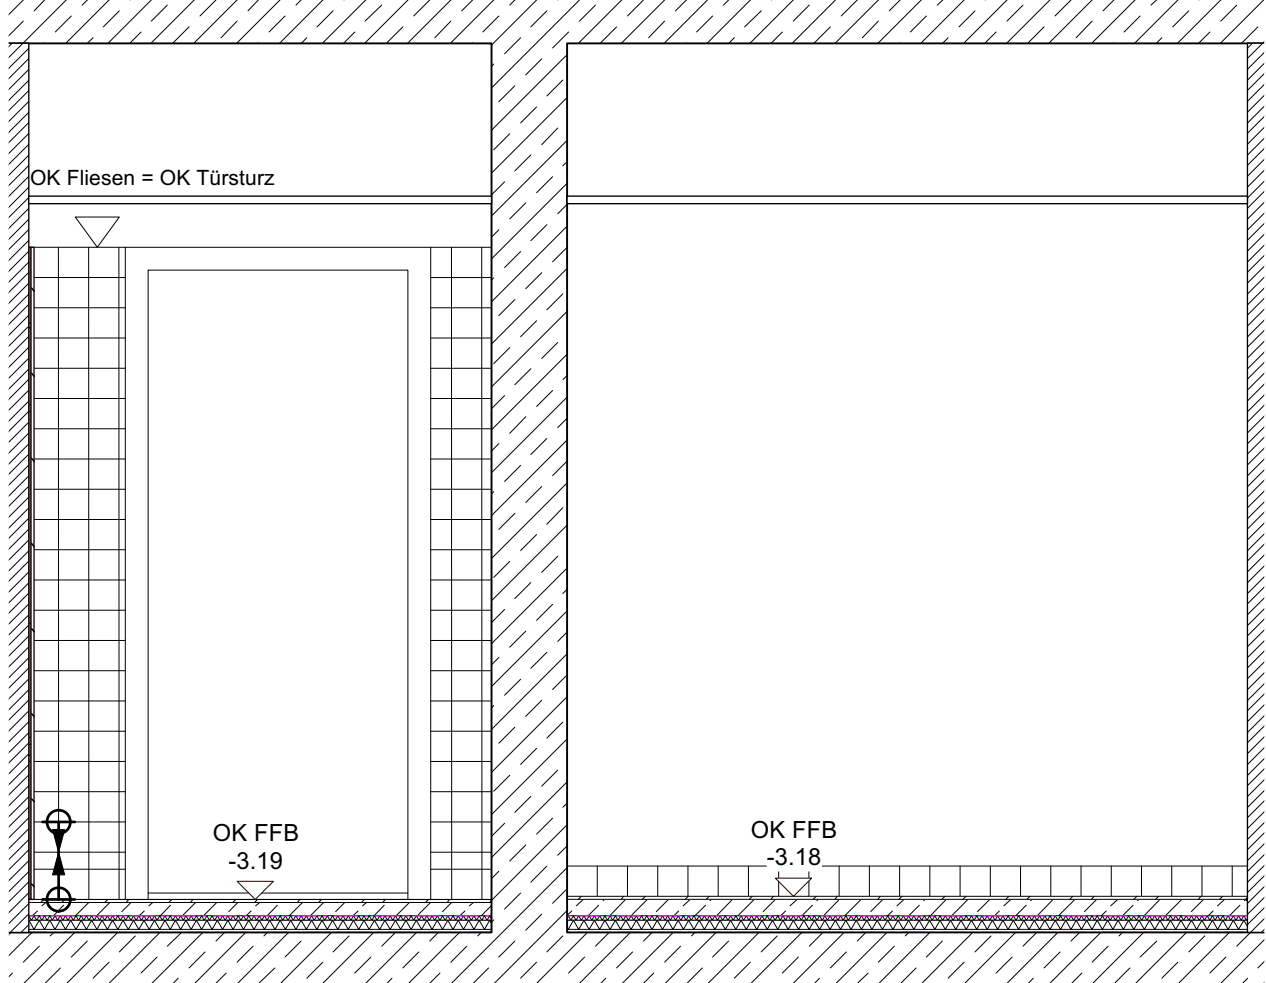


Wandfliesen10x10 cm

Fliesensockel 10x10 cm

| | | | | | |
|--|---|------------|-----------------------|-----------------|-------------|
| | 0167 Altes Landratsamt Erding | | Umbau und Erweiterung | | 82.200 B |
| | Detailplanung Neubau Fliesenspiegel Müll-/Putzraum mit WM,Dusche UG Ansichten 1 & 2 | | | M = 1:25 | |
| | | | | Dat. 23.04.2026 | |
| | Änd. / Planausg. | a = b = | c = d = | gez. ma | |


Ansicht 3
Müllraum 1

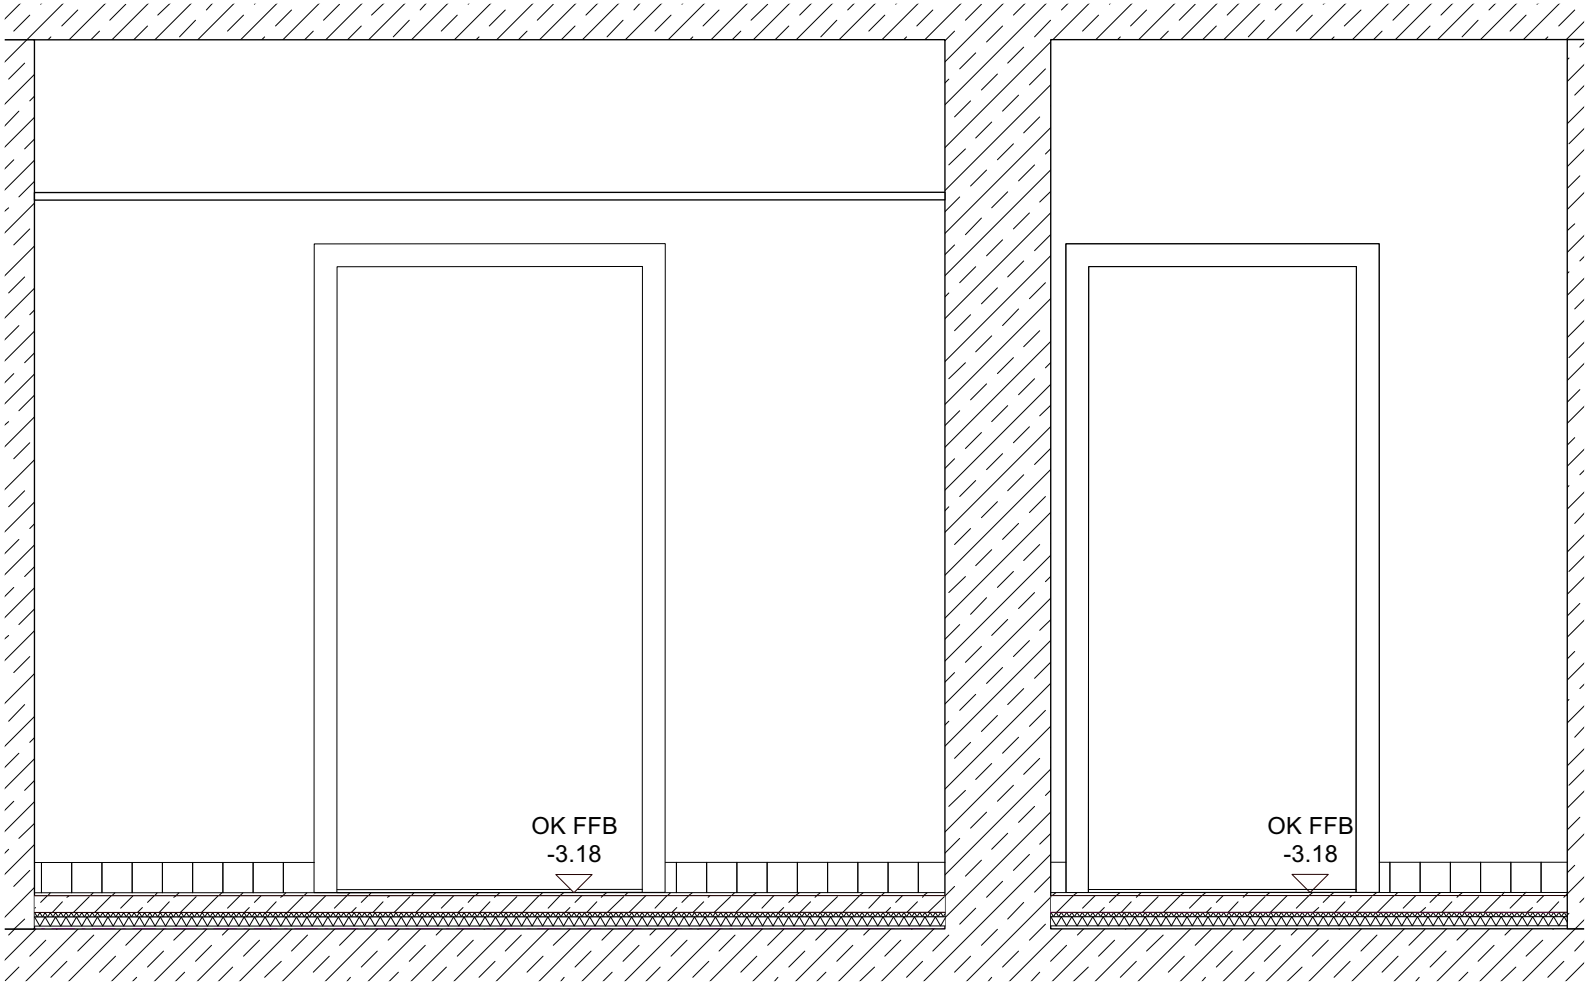

Fliesensockel 10x10 cm

Putzraum mit WM

Ansicht 4
Müllraum 1

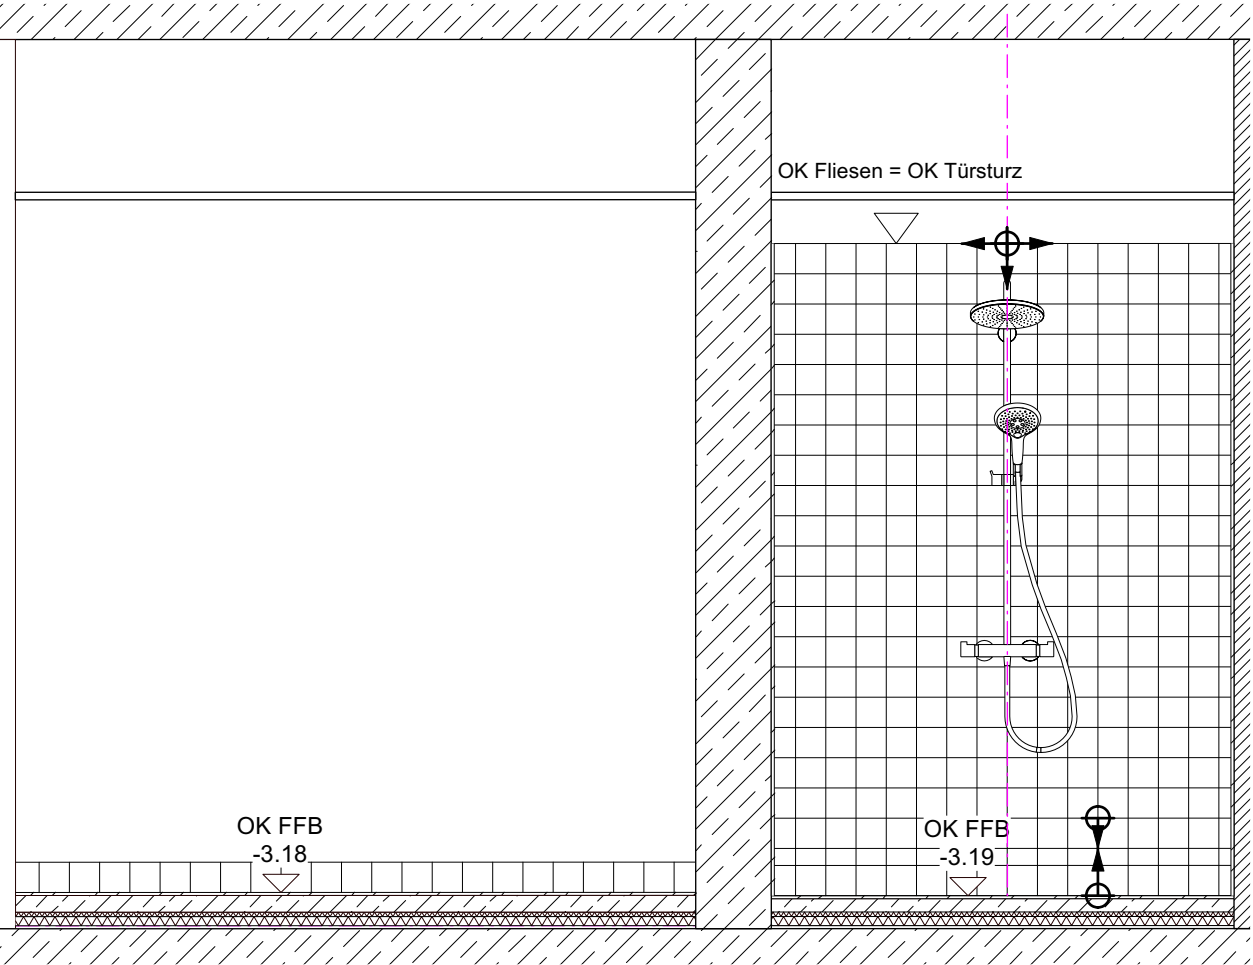


Fliesensockel 10x10 cm

Dusche

Wandfliesen10x10 cm


| | | | | | | |
|--|---|------------|------------|-----------------------|------------|-------------|
| | 0167 Altes Landratsamt Erding | | | Umbau und Erweiterung | | 82.200 C |
| | Detailplanung Neubau Fliesenspiegel Müll-/Putzraum mit WM,Dusche UG Ansichten 3 & 4 | | | M = | 1:25 | |
| | | | | Dat. | 23.04.2026 | |
| | Änd. / Planausg. | a = b = | c = d = | gez. | ma | |

Ansicht 5
Putzraum mit WM

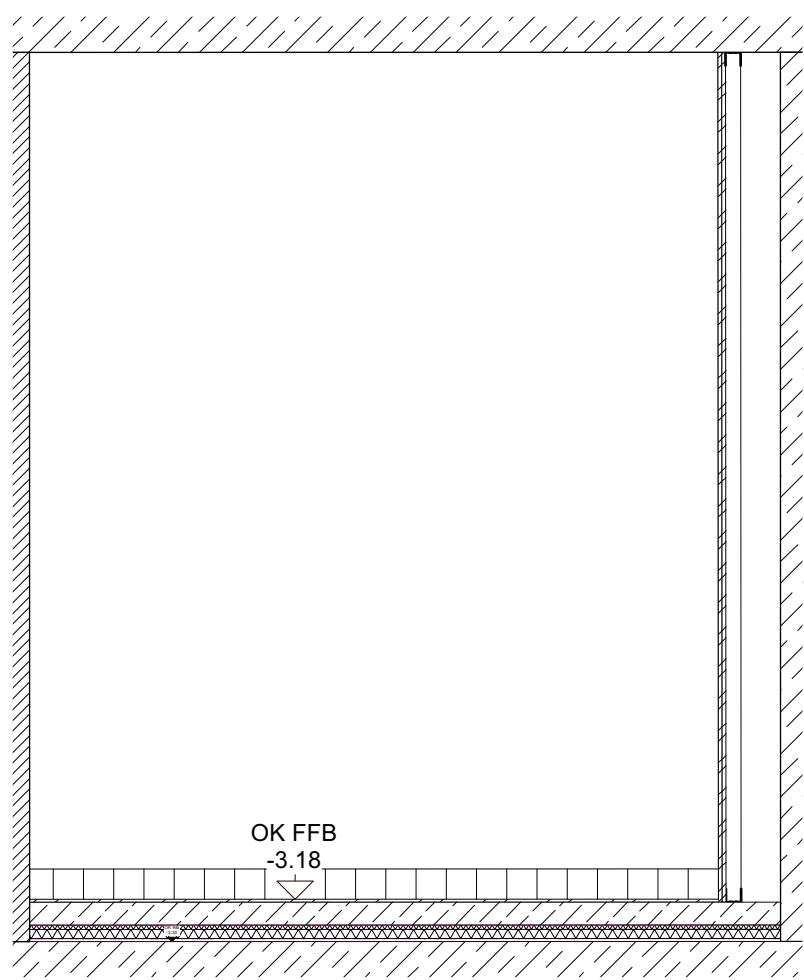


Fliesensockel 10x10 cm

Ansicht 6
Putzraum mit WM

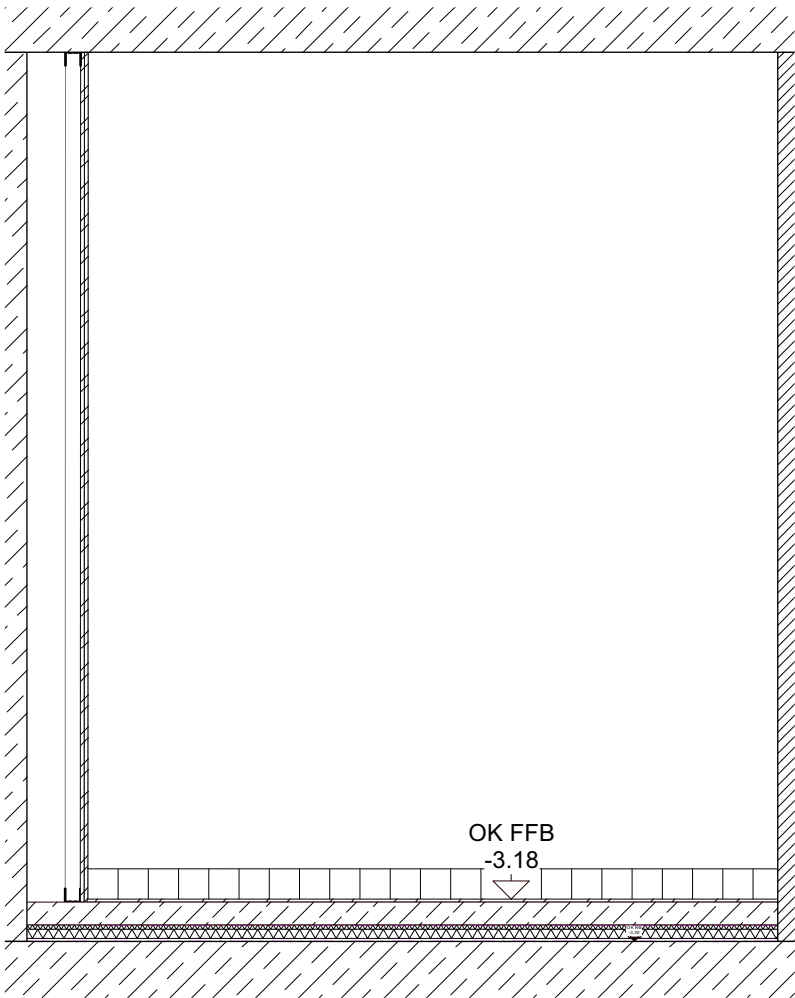

Fliesensockel 10x10 cm


Ansicht 7
Lüftungszentrale/Heiztechnik

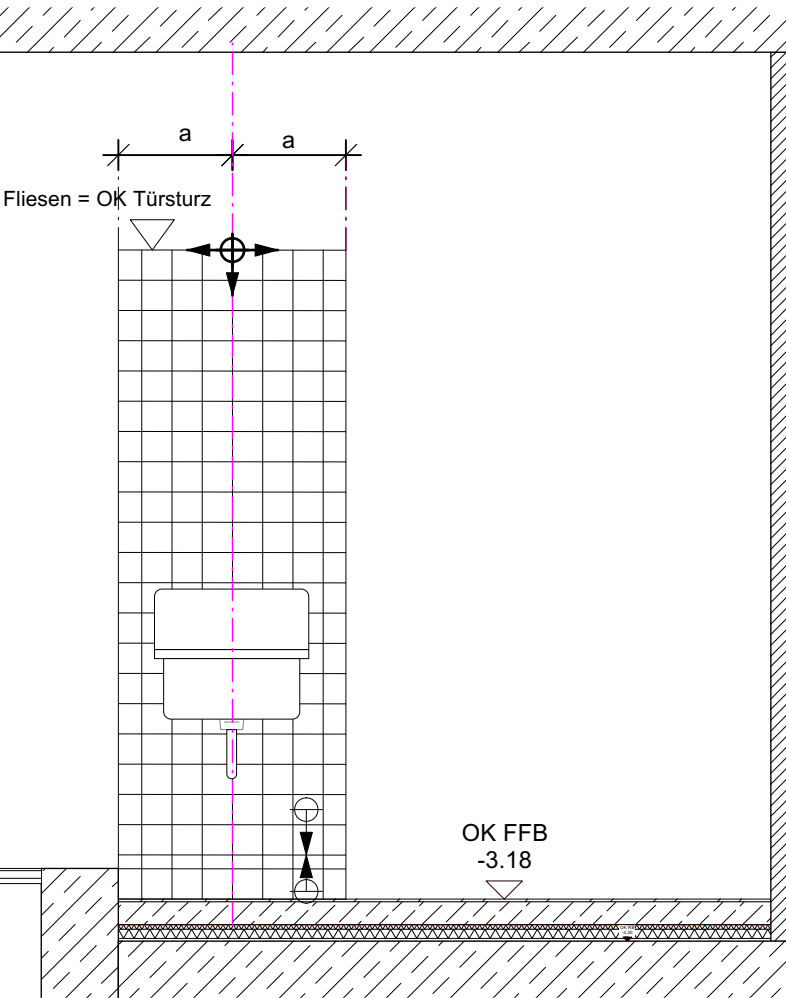

Wandfliesen10x10 cm


| | | | | | |
|--|---|------------|------------|------|-------------|
| | 0167 Altes Landratsamt Erding Umbau und Erweiterung | | | | 82.200 D |
| | Detailplanung Neubau Fliesenpiegel Putzraum mit WM, Lüftungszentrale UG Ansichten 5,6 & 7 | | | M = | 1:25 |
| | | | | Dat. | 23.04.2026 |
| | Änd. / Planausg. | a = b = | c = d = | gez. | ma |

Ansicht 8
Dusche

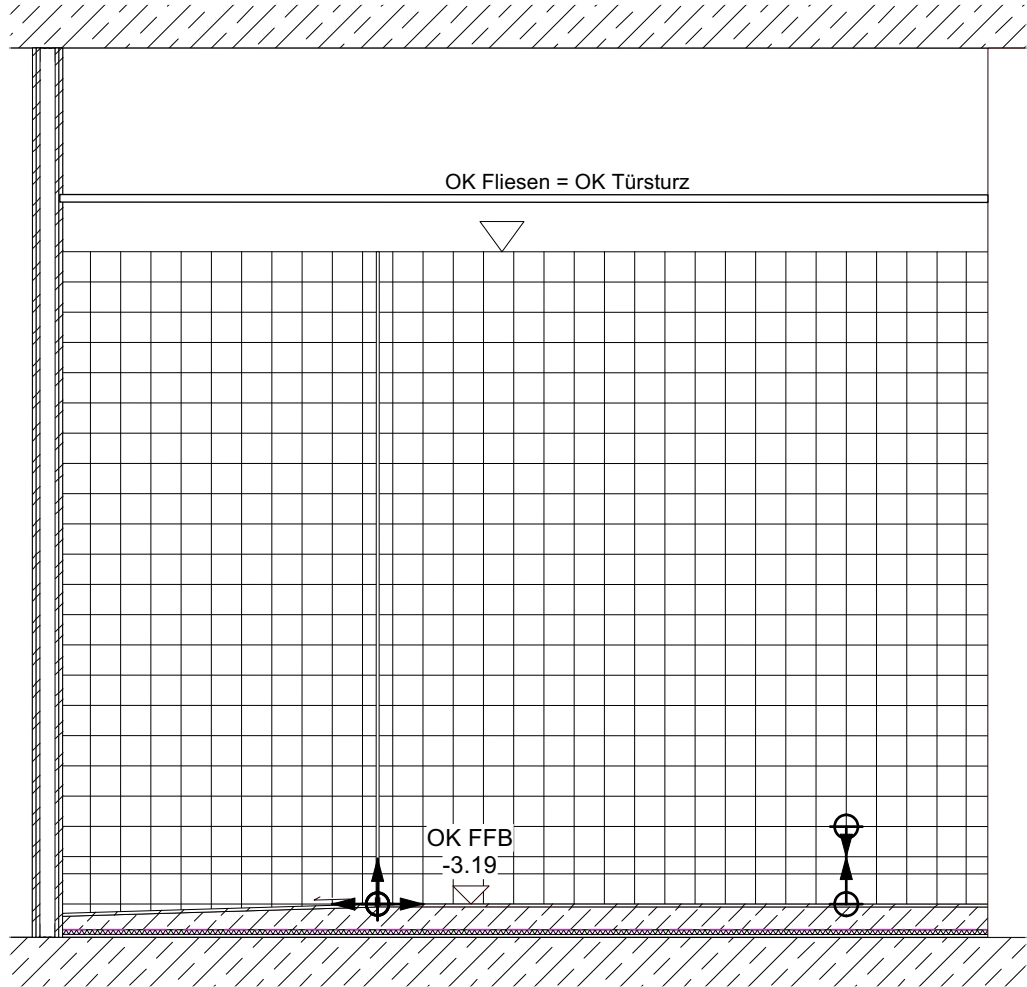


Wandfliesen10x10 cm

Ansicht 9
Dusche

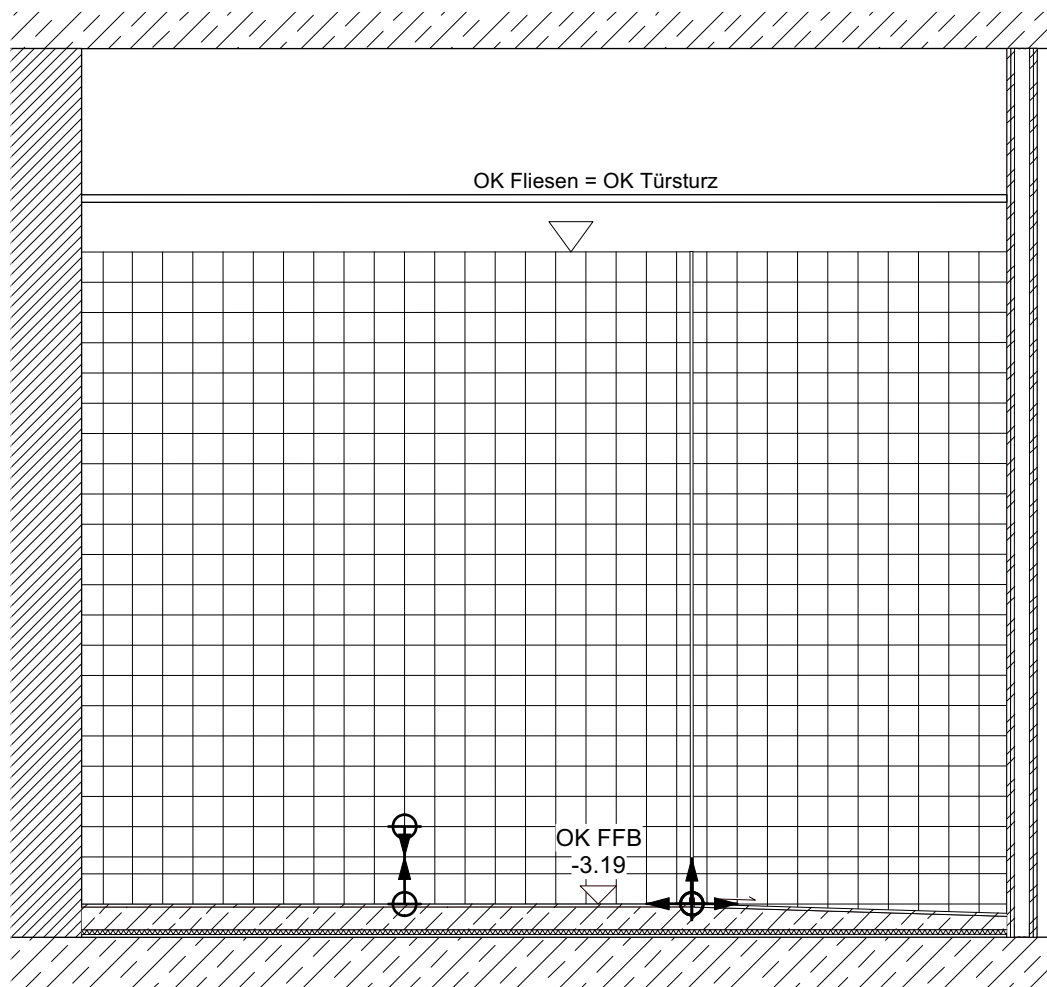

Wandfliesen10x10 cm

Ansicht 10
Lager/1. Hilfe-Raum

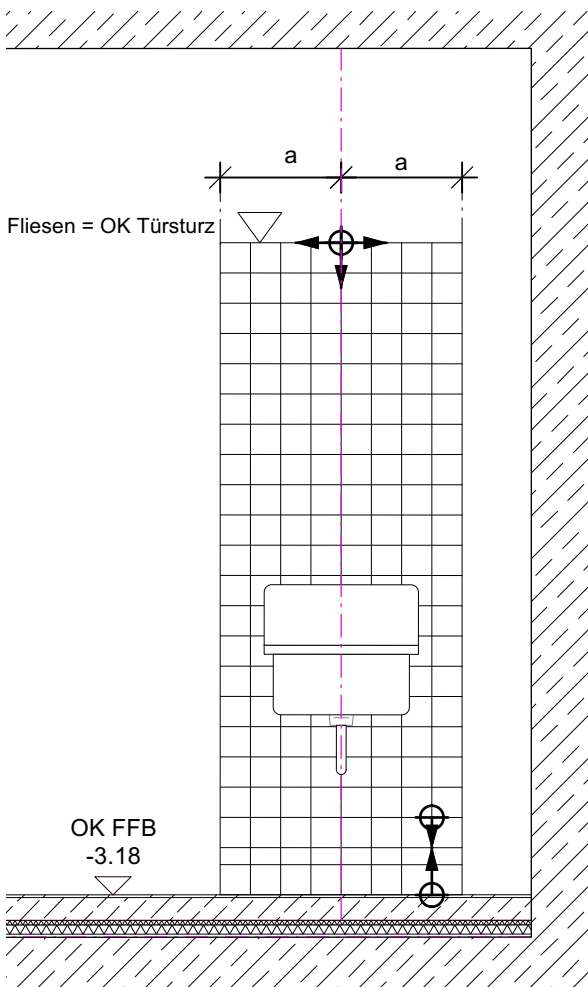

Wandfliesen10x10 cm

| | | | | | | |
|------------------|--------------------------------|------------|------------|-----------------------|------------|-------------|
| | 0167 Altes Landratsamt Erding | | | Umbau und Erweiterung | | 82.200 E |
| | Detailplanung Neubau | | | M = | 1:25 | |
| | Fliesenspiegel Lager,Dusche UG | | | Dat. | 23.04.2026 | |
| | Ansichten 8,9 & 10 | | | gez. | ma | |
| Änd. / Planausg. | | a = b = | c = d = | | | |