


VORABZUG

0167 Altes Landratsamt Erding		Umbau und Erweiterung		82.202	
Detailplanung Neubau		M =	1:25	A	
Fliesenpiegel Putzraum, Teeküche Neubau 1.OG		Dat.	23.04.2026		
Änd. / Planausg.	a =	c =	gez.	ma	
	b =	d =			

Ansicht 1
WC Herren

WC Damen

Teeküche

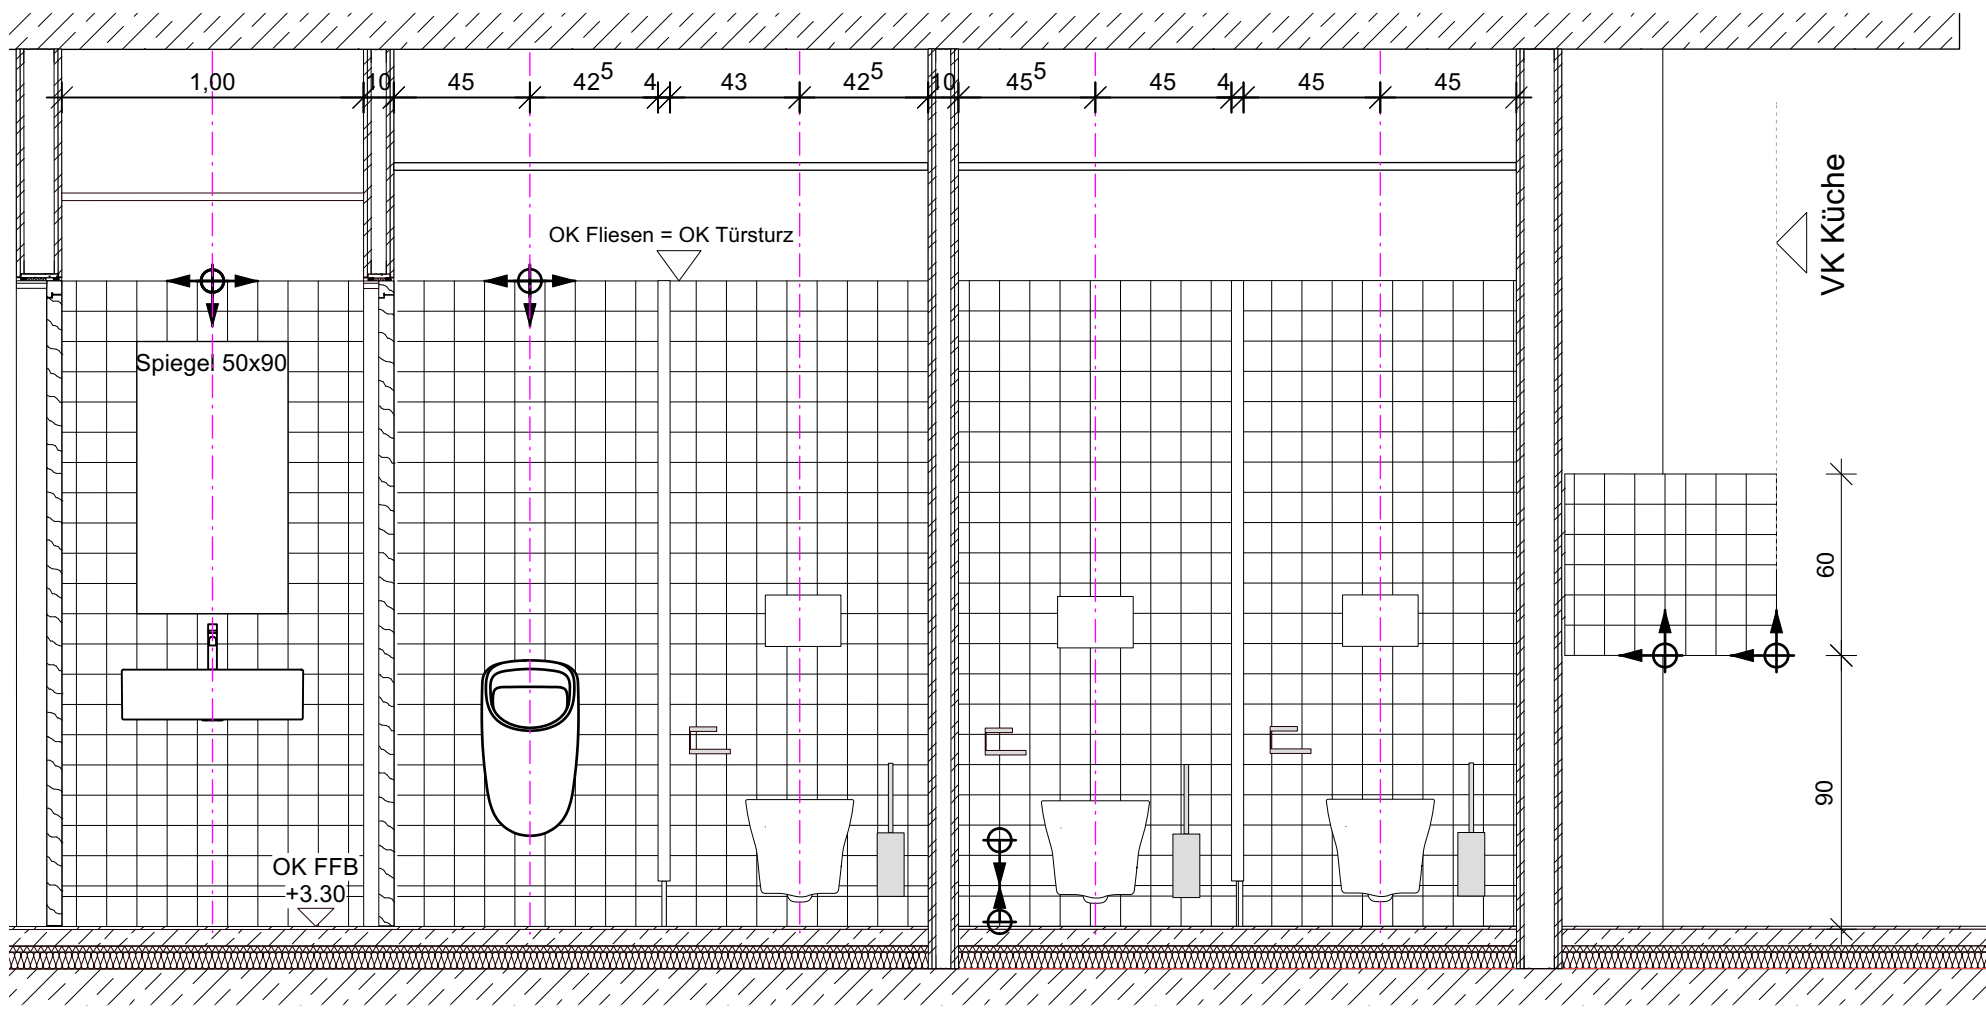


Wandfliesen 10x10 cm

VORABZUG

	0167 Altes Landratsamt Erding			Umbau und Erweiterung		82.202 B
	Detailplanung Neubau Fliesenspiegel WC, Teeküche 1.OG Ansicht 1			M =	1:25	
	Änd. / Planausg.		a = b =	c = d =	gez.	ma

Ansicht 2
Putzraum

WC Herren

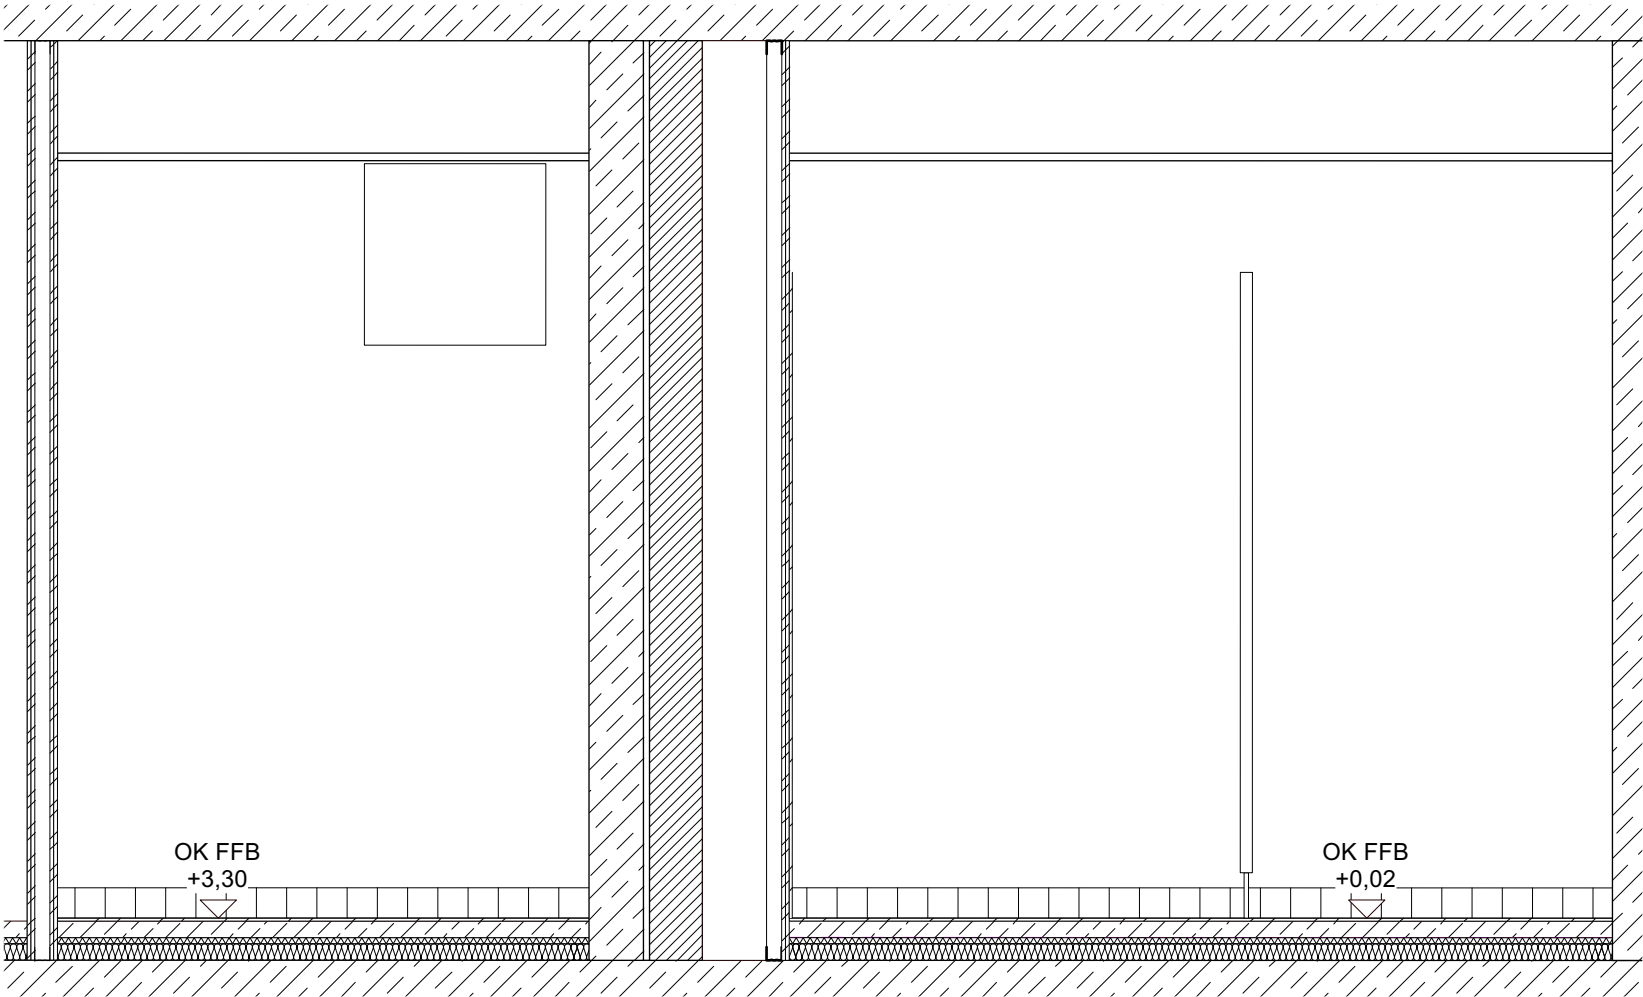


Fliesensockel 10x10 cm

VORABZUG

	0167 Altes Landratsamt Erding		Umbau und Erweiterung		82.202
	Detailplanung Neubau		M =	1:25	C
	Fliesenpflege Putzraum, WC 1.OG		Dat.	23.04.2026	
	Ansicht 2				
Änd. / Planausg.	a = b =	c = d =	gez.	ma	

Ansicht 3
WC Damen

WC Herren

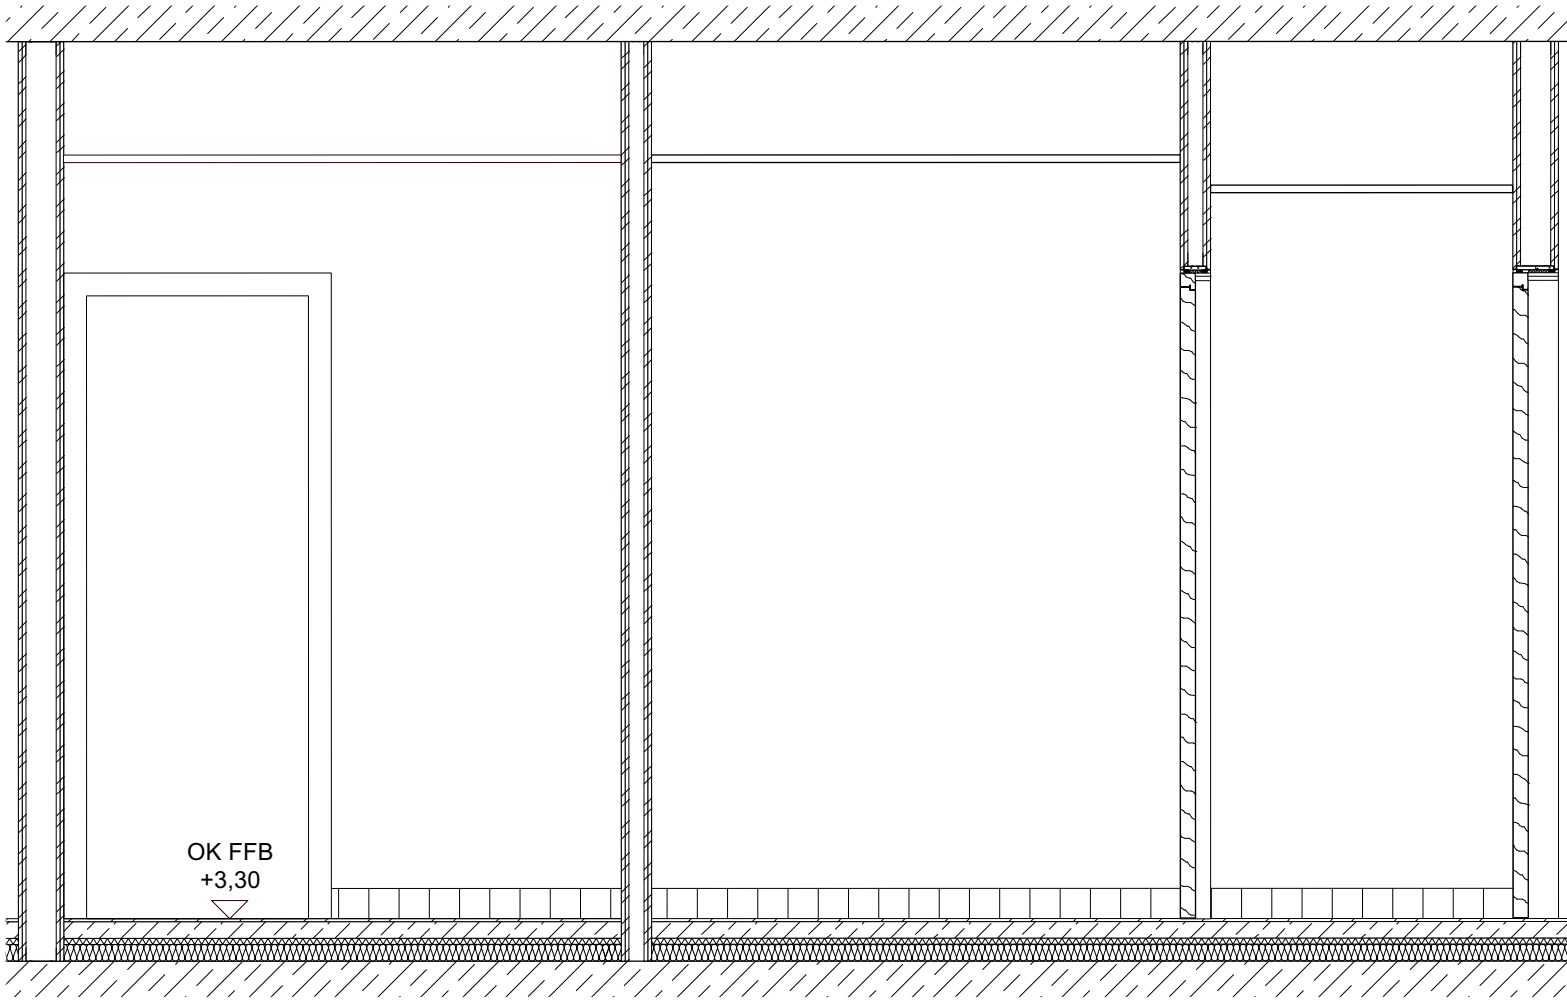


Fliesensockel 10x10 cm

VORABZUG

	0167 Altes Landratsamt Erding		Umbau und Erweiterung		82.203 D
	Detailplanung Neubau Fliesenpflege WC 1.OG Ansicht 3			M = 1:25	
				Dat. 23.04.2026	
	Änd. / Planausg.	a = b =	c = d =	gez. ma	

Ansicht 4
Teeküche


WC Vorraum Damen

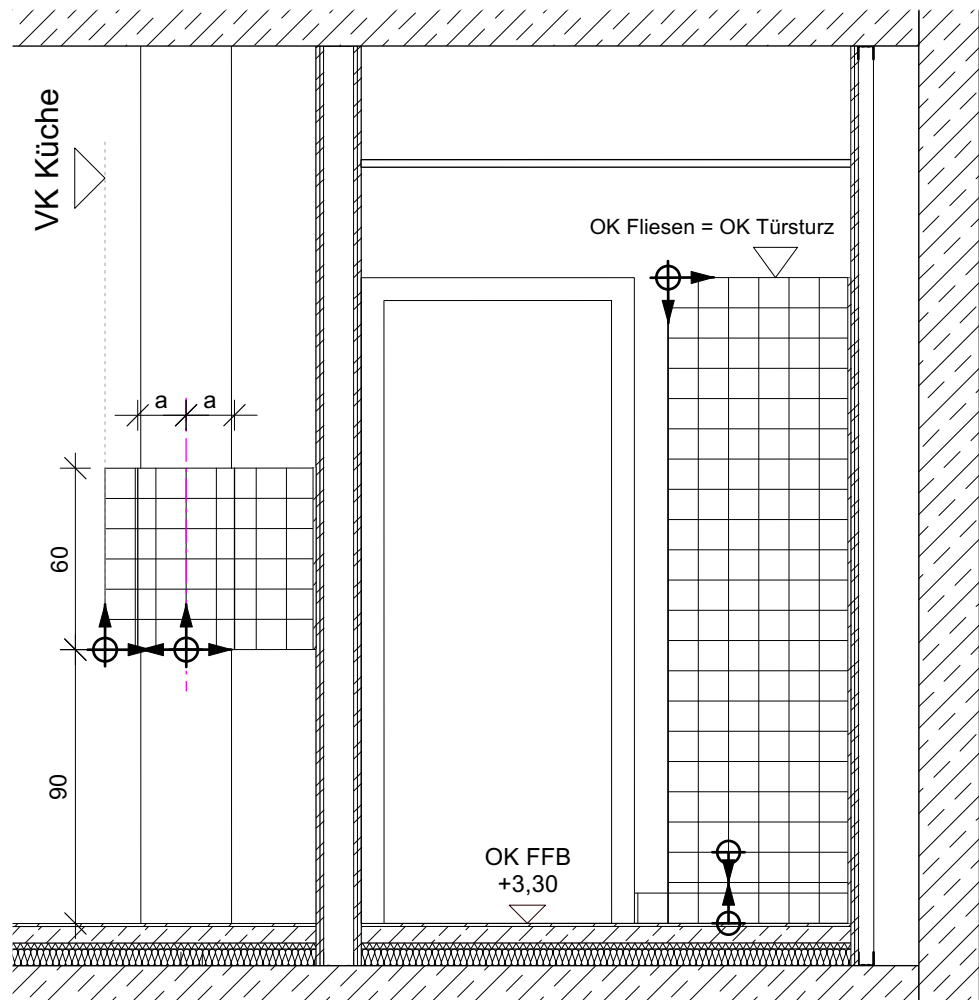

Wandfliesen 10x10 cm

Ansicht 5
WC Vorraum Herren

Putzraum

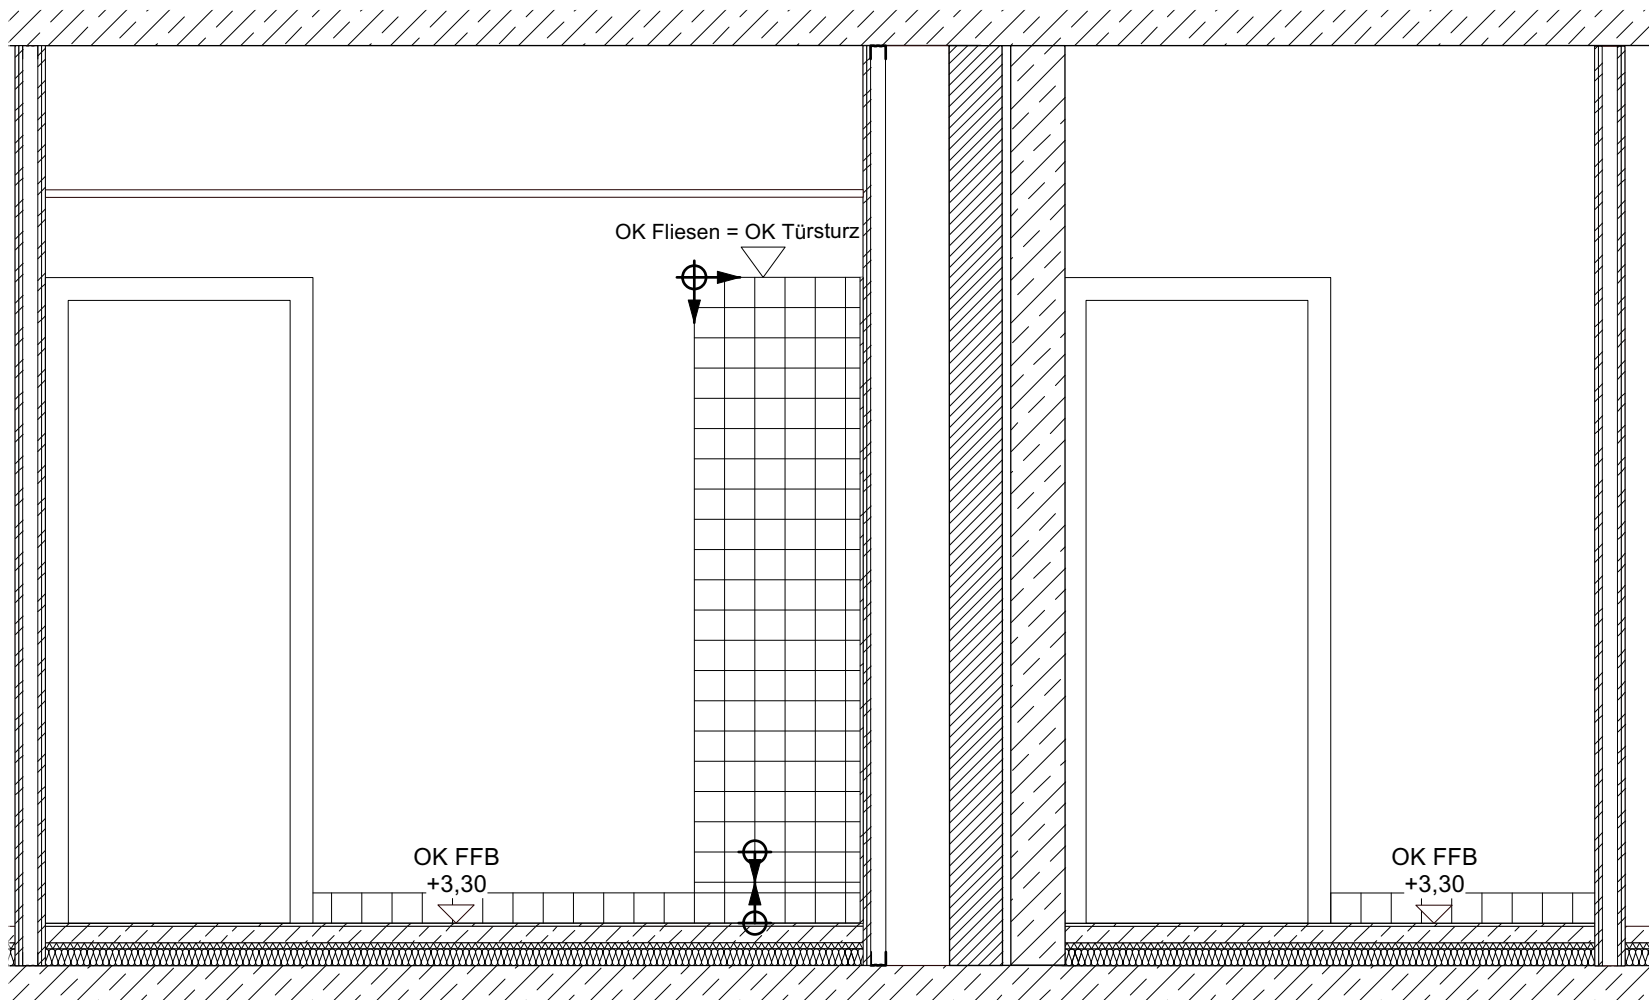


Wandfliesen 10x10 cm

VORABZUG

	0167 Altes Landratsamt Erding			Umbau und Erweiterung		82.202 E
	Detailplanung Neubau Fliesenspiegel Putzraum,WC, Teeküche 1.OG Ansichten 4 & 5			M =	1:25	
				Dat.	23.04.2026	
	Änd. / Planausg.	a = b =	c = d =	gez.	ma	

Ansicht 6
Putzraum

WC Vorraum Herren

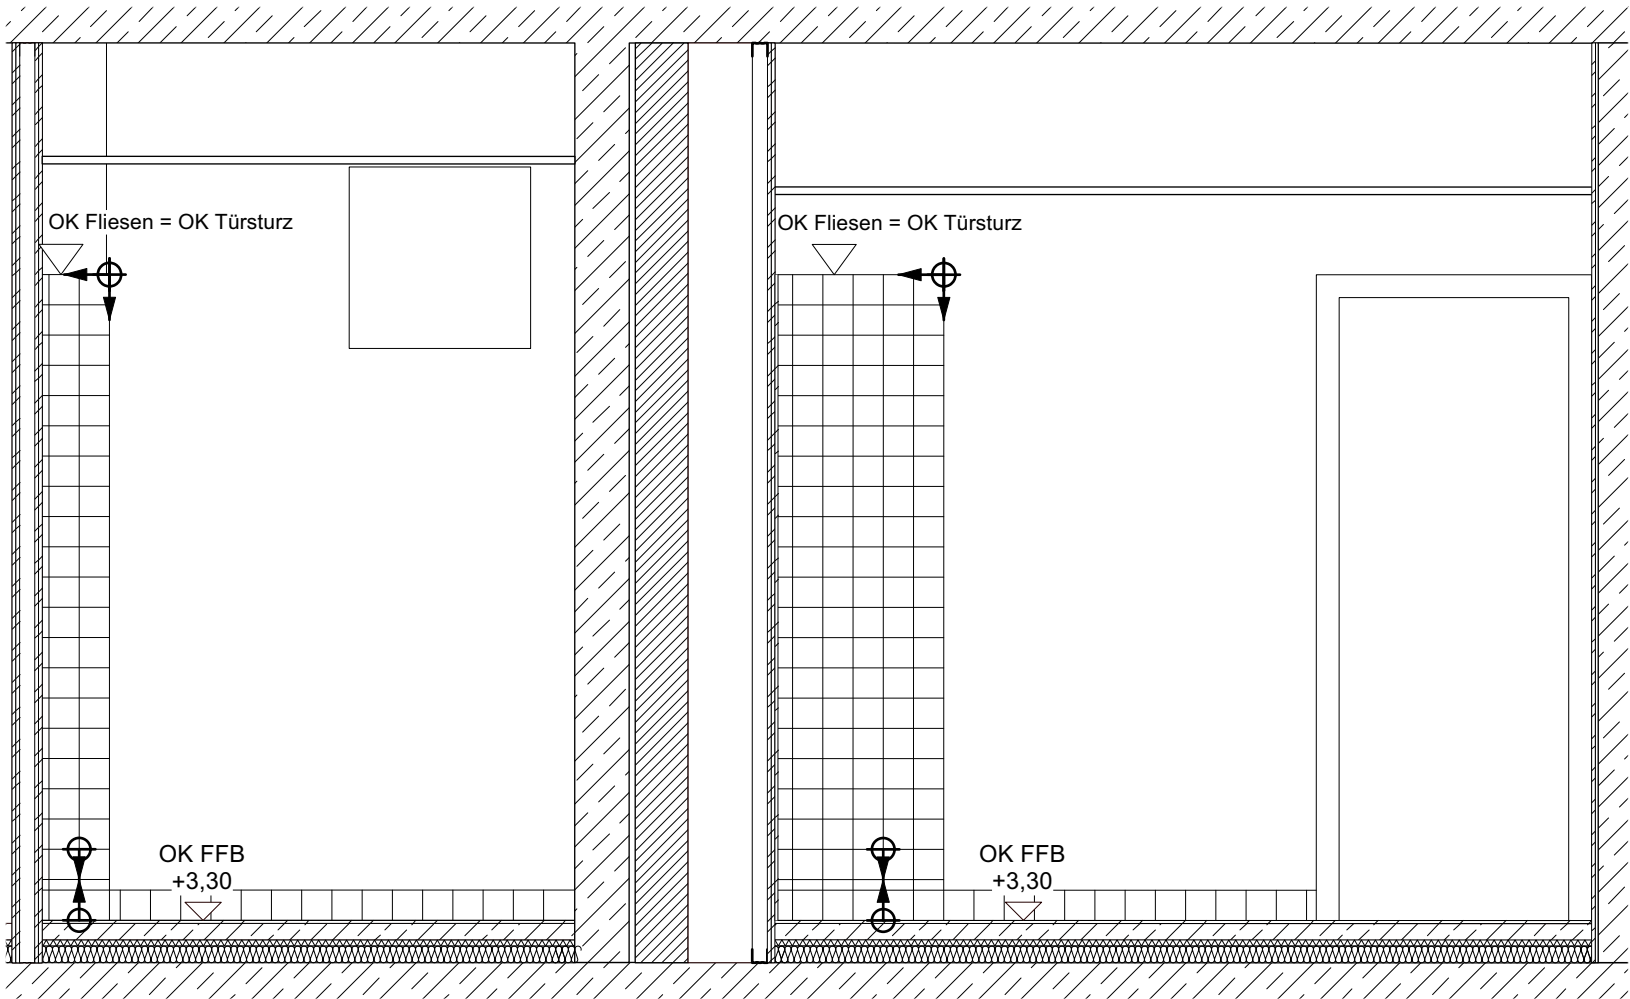


Wandfliesen 10x10 cm

VORABZUG

	0167 Altes Landratsamt Erding		Umbau und Erweiterung		82.202 F
	Detailplanung Neubau Fliesenspiegel Putzraum, WC 1.OG Ansicht 6			M = 1:25	
	Änd. / Planausg.			Dat. 23.04.2026	
	a = b =	c = d =	gez.	ma	

Ansicht 7
WC Herren


Putzraum

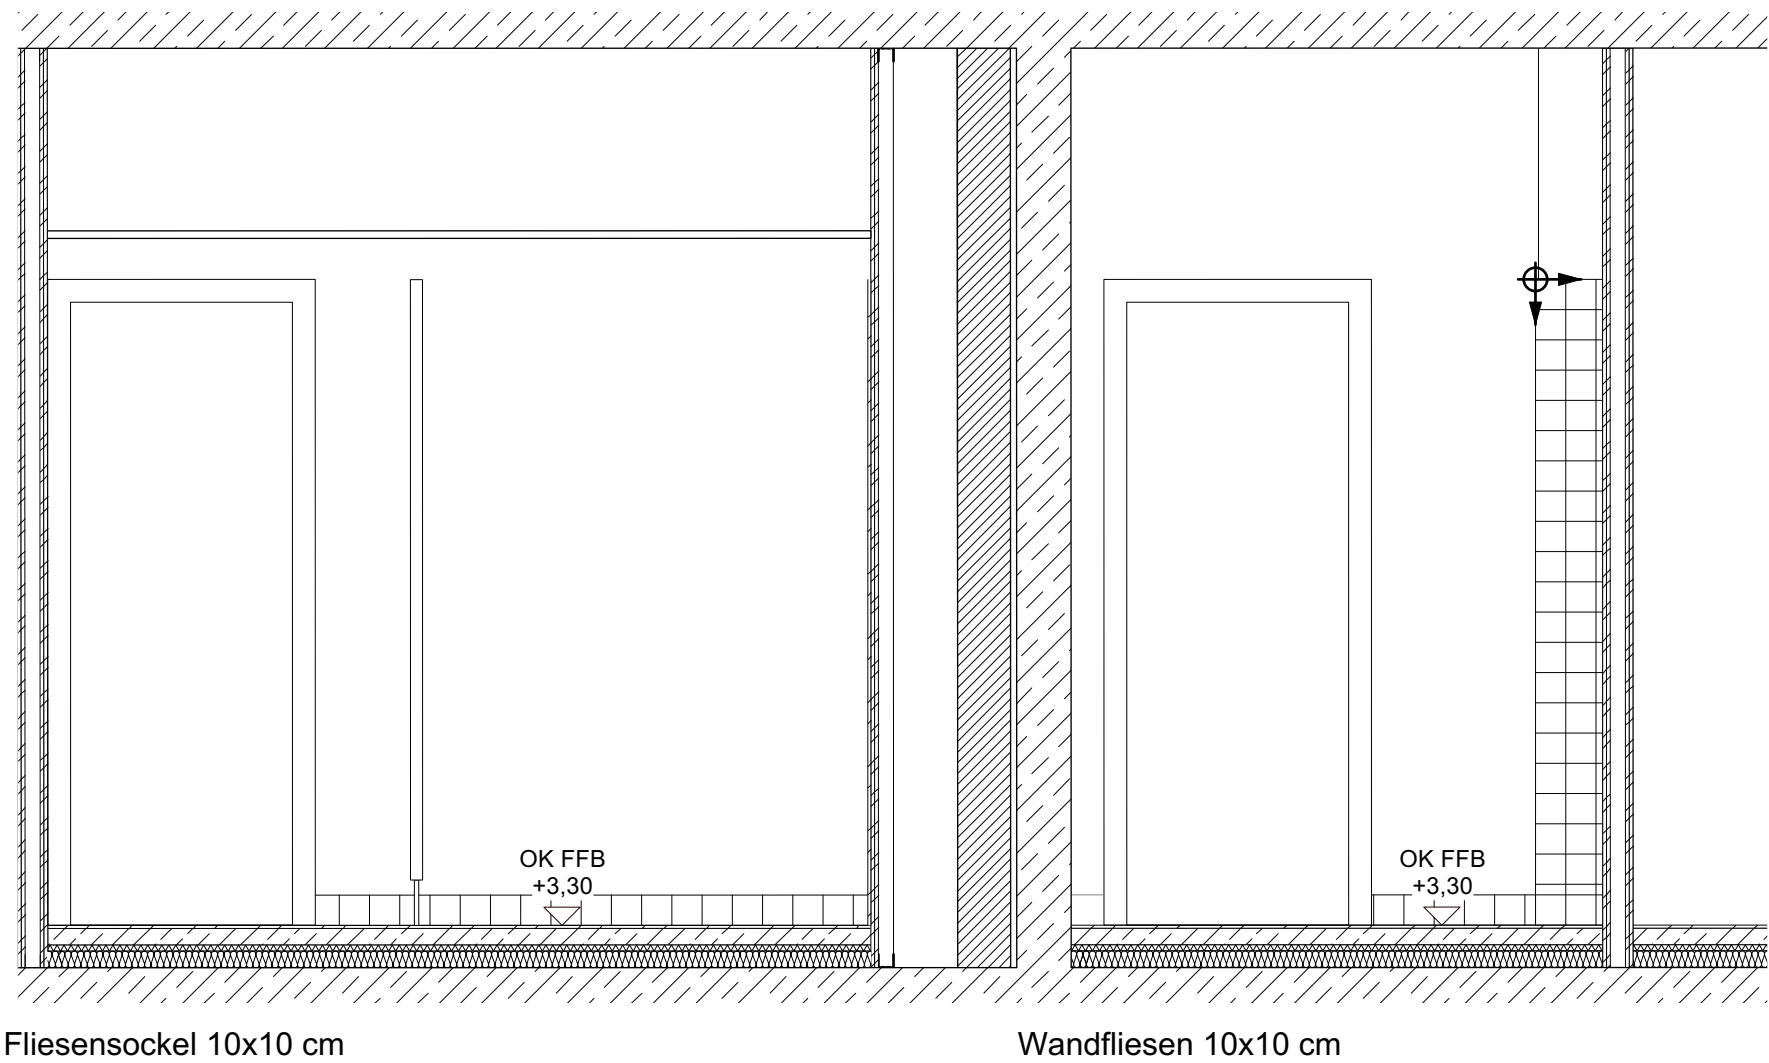

VORABZUG


	0167 Altes Landratsamt Erding		Umbau und Erweiterung		82.202
	Detailplanung Neubau			M =	1:25
	Fliesenspiegel WC, Putzraum 1.OG			Dat.	23.04.2026
	Ansicht 7			gez.	ma
Änd. / Planausg.		a = b =	c = d =		

Ansicht 8
Putzraum

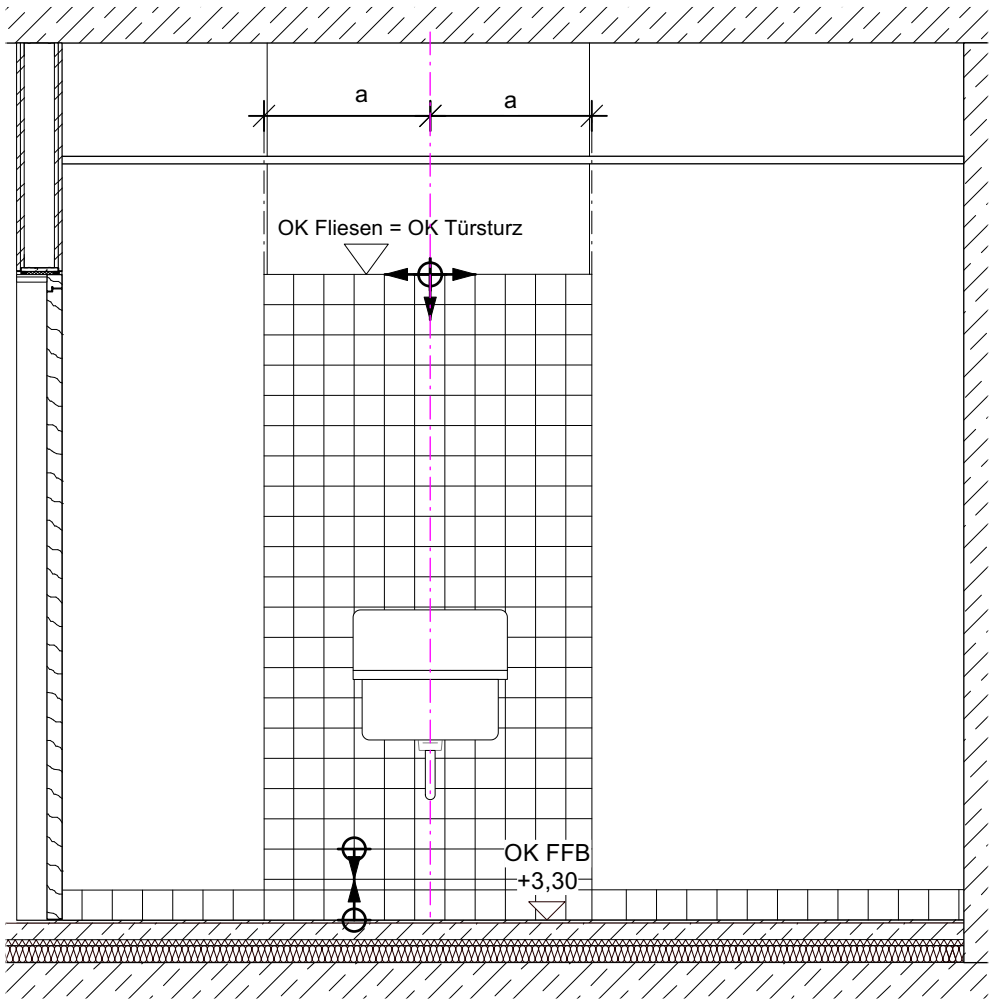

Wandfliesen 10x10 cm

Ansicht 9
Putzraum

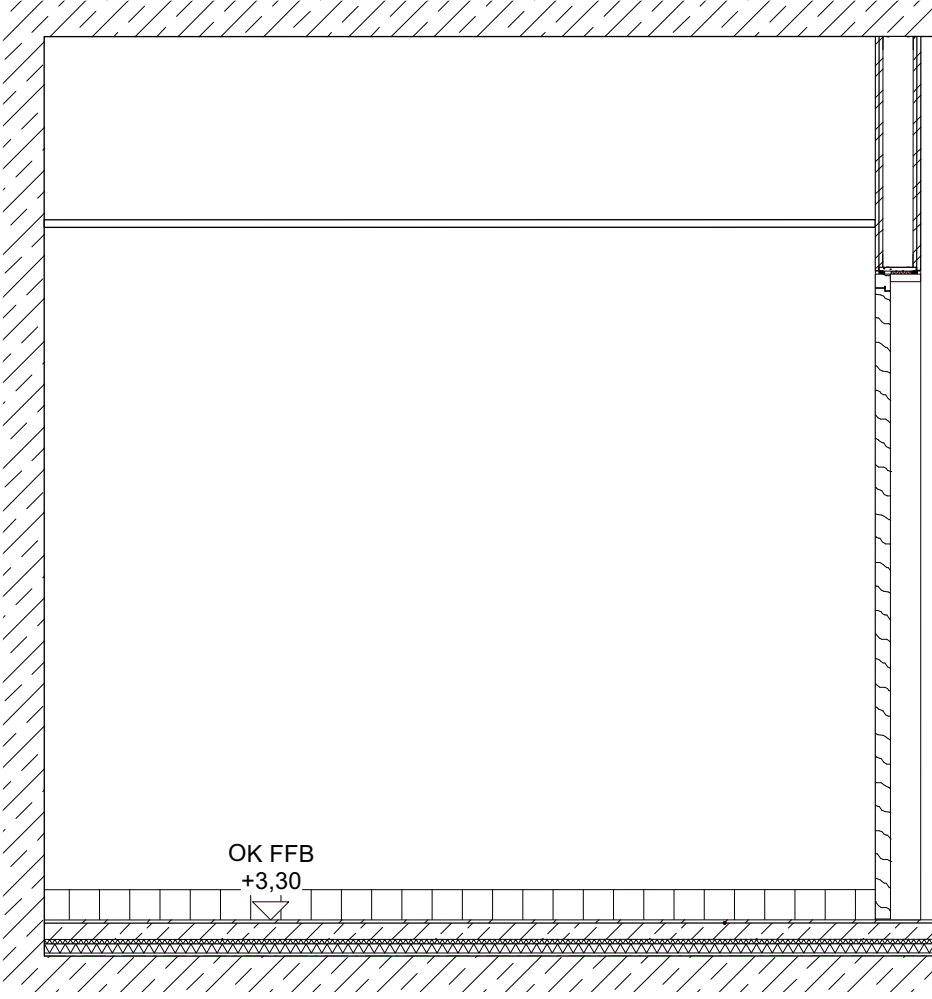


Fliesensockel 10x10 cm

VORABZUG


	0167 Altes Landratsamt Erding		Umbau und Erweiterung		82.202 H
	Detailplanung Neubau Fliesenspiegel Putzraum 1.OG Ansichten 8 & 9			M = 1:25	
				Dat. 23.04.2026	
	Änd. / Planausg.	a = b =	c = d =	gez. ma	

Ansicht 10
WC Damen

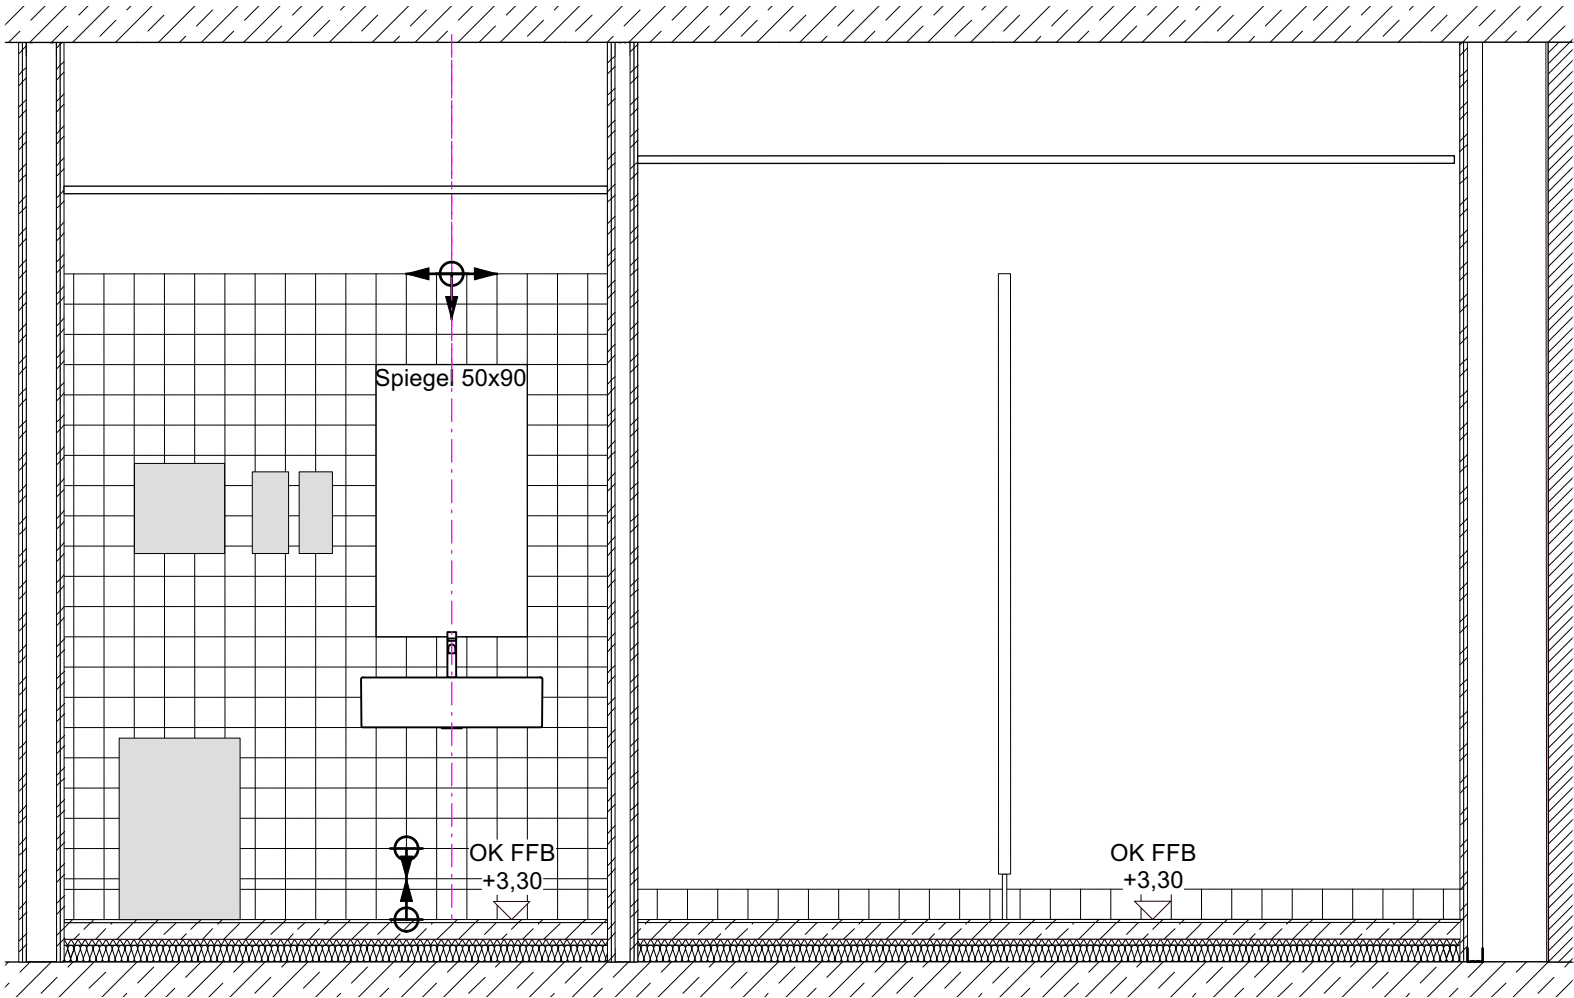

Wandfliesen 10x10 cm

Ansicht 11
WC Damen

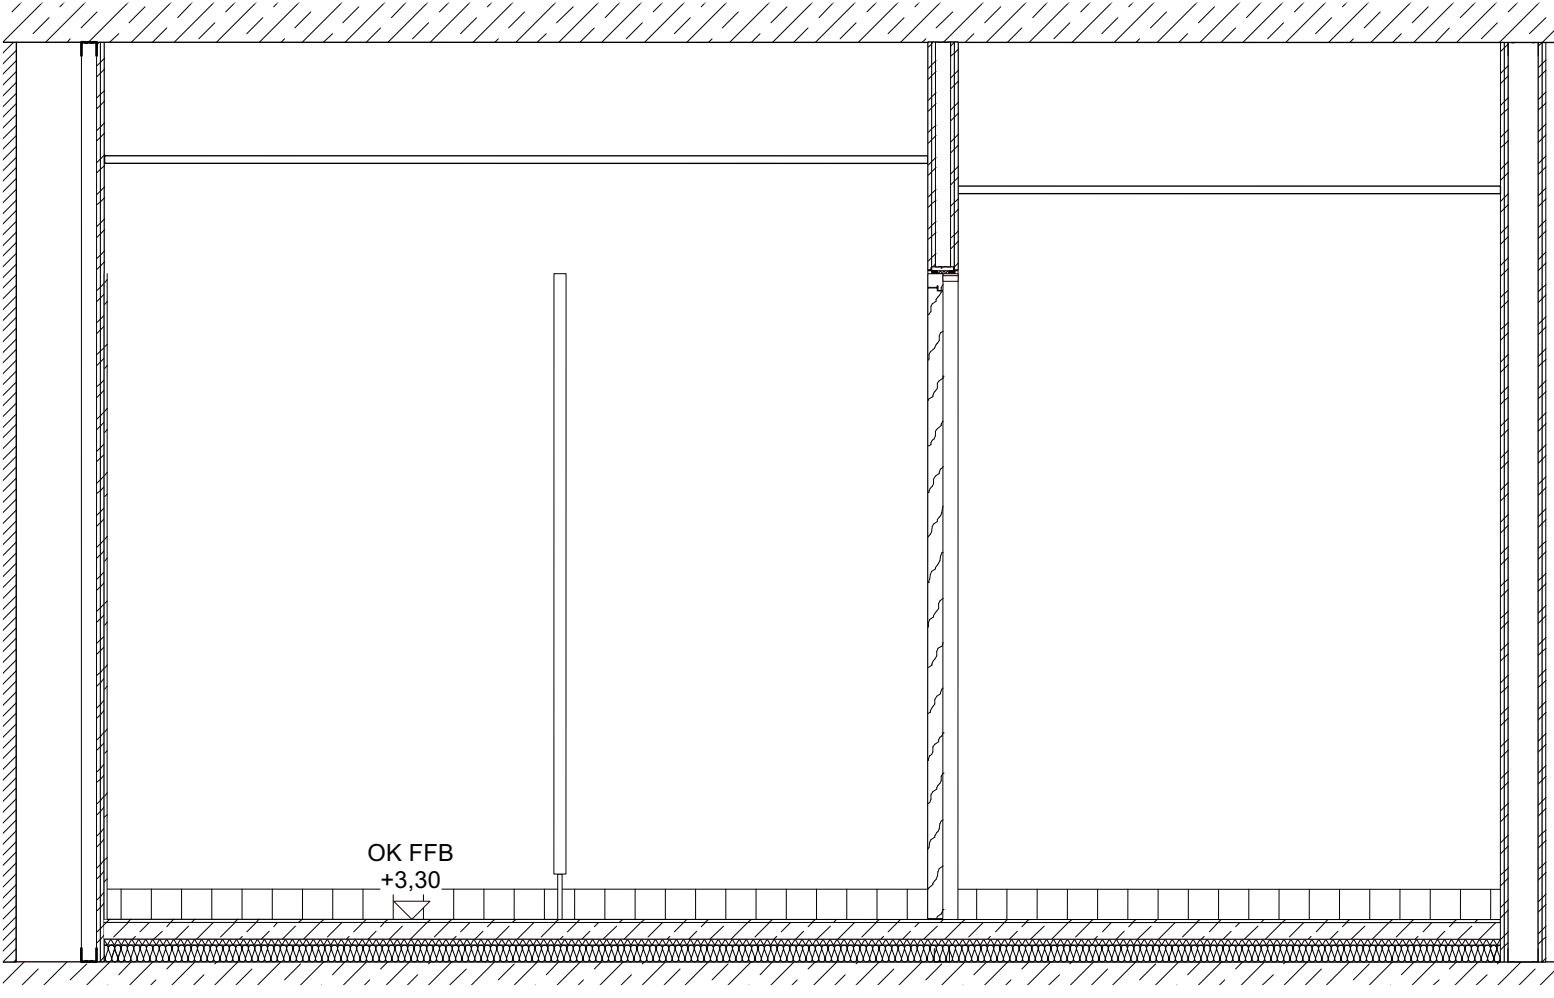


Fliesensockel 10x10 cm

VORABZUG

	0167 Altes Landratsamt Erding			Umbau und Erweiterung		82.202	
	Detailplanung Neubau			M =	1:25	I	
	Fliesenspiegel WC 1.OG			Dat.	23.04.2026		
	Änd. / Planausg.			a = b =	c = d =	gez.	ma

Ansicht 12
Teeküche

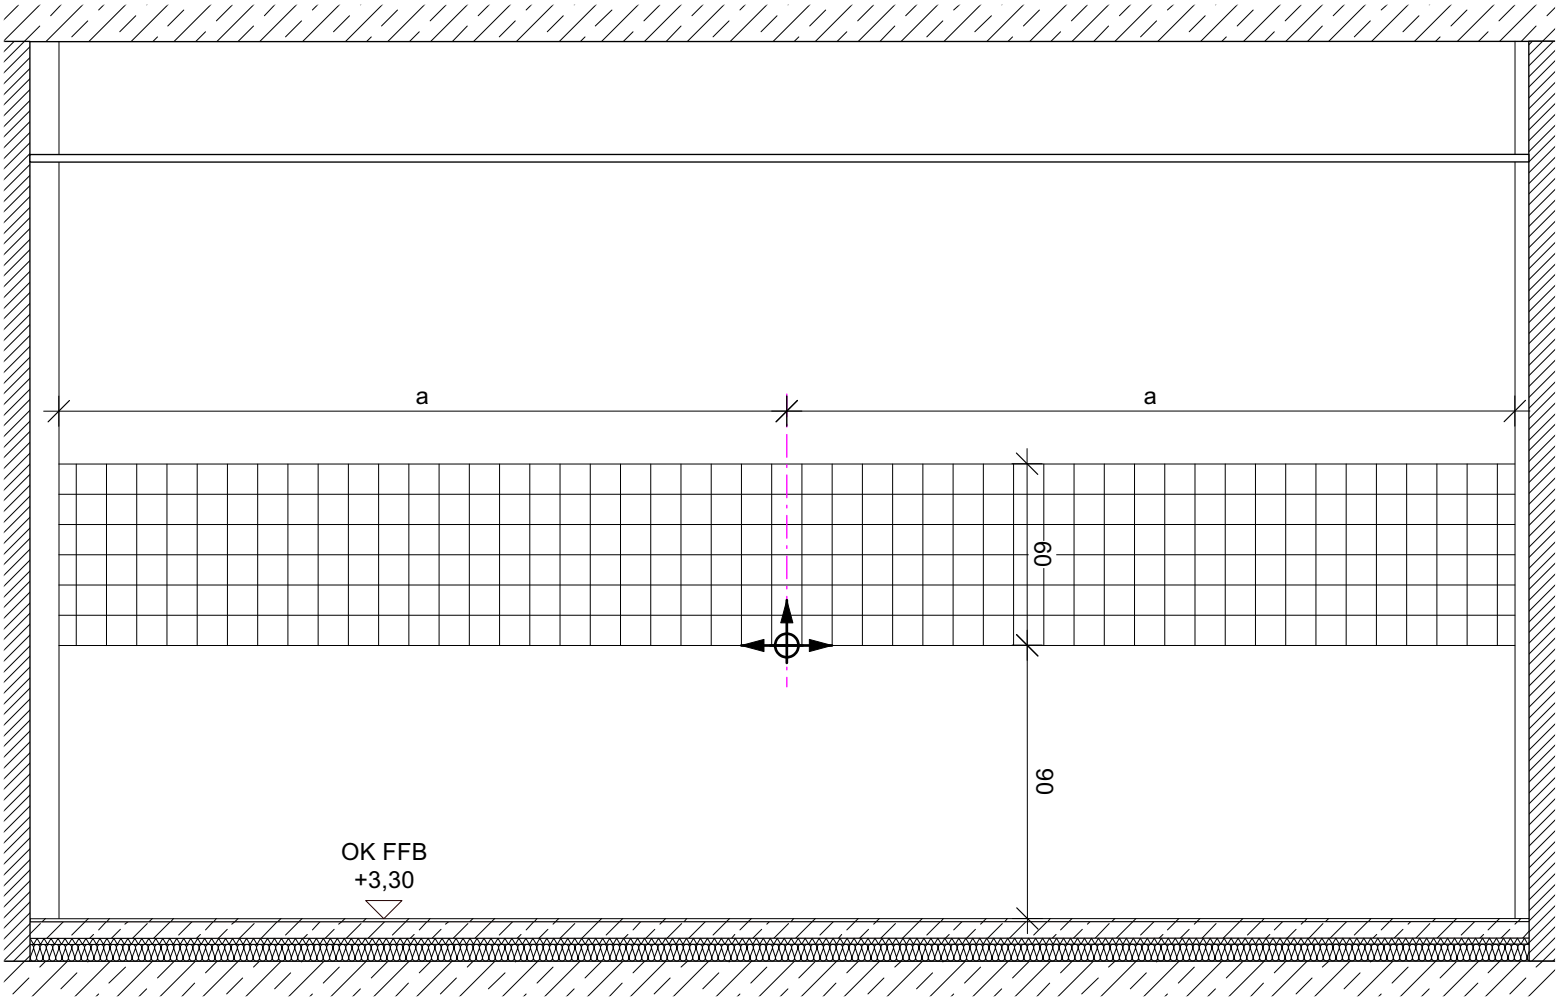

Wandfliesen 10x10 cm

VORABZUG

	0167 Altes Landratsamt Erding		Umbau und Erweiterung		82.202
	Detailplanung Neubau		M =	1:25	I
	Fliesenspiegel WC 1.OG		Dat.	23.04.2026	
Ansicht 12	Änd. / Planausg.	a = b =	c = d =	gez.	ma