




D01(1) Attika Dach 1
WDVS Fassade

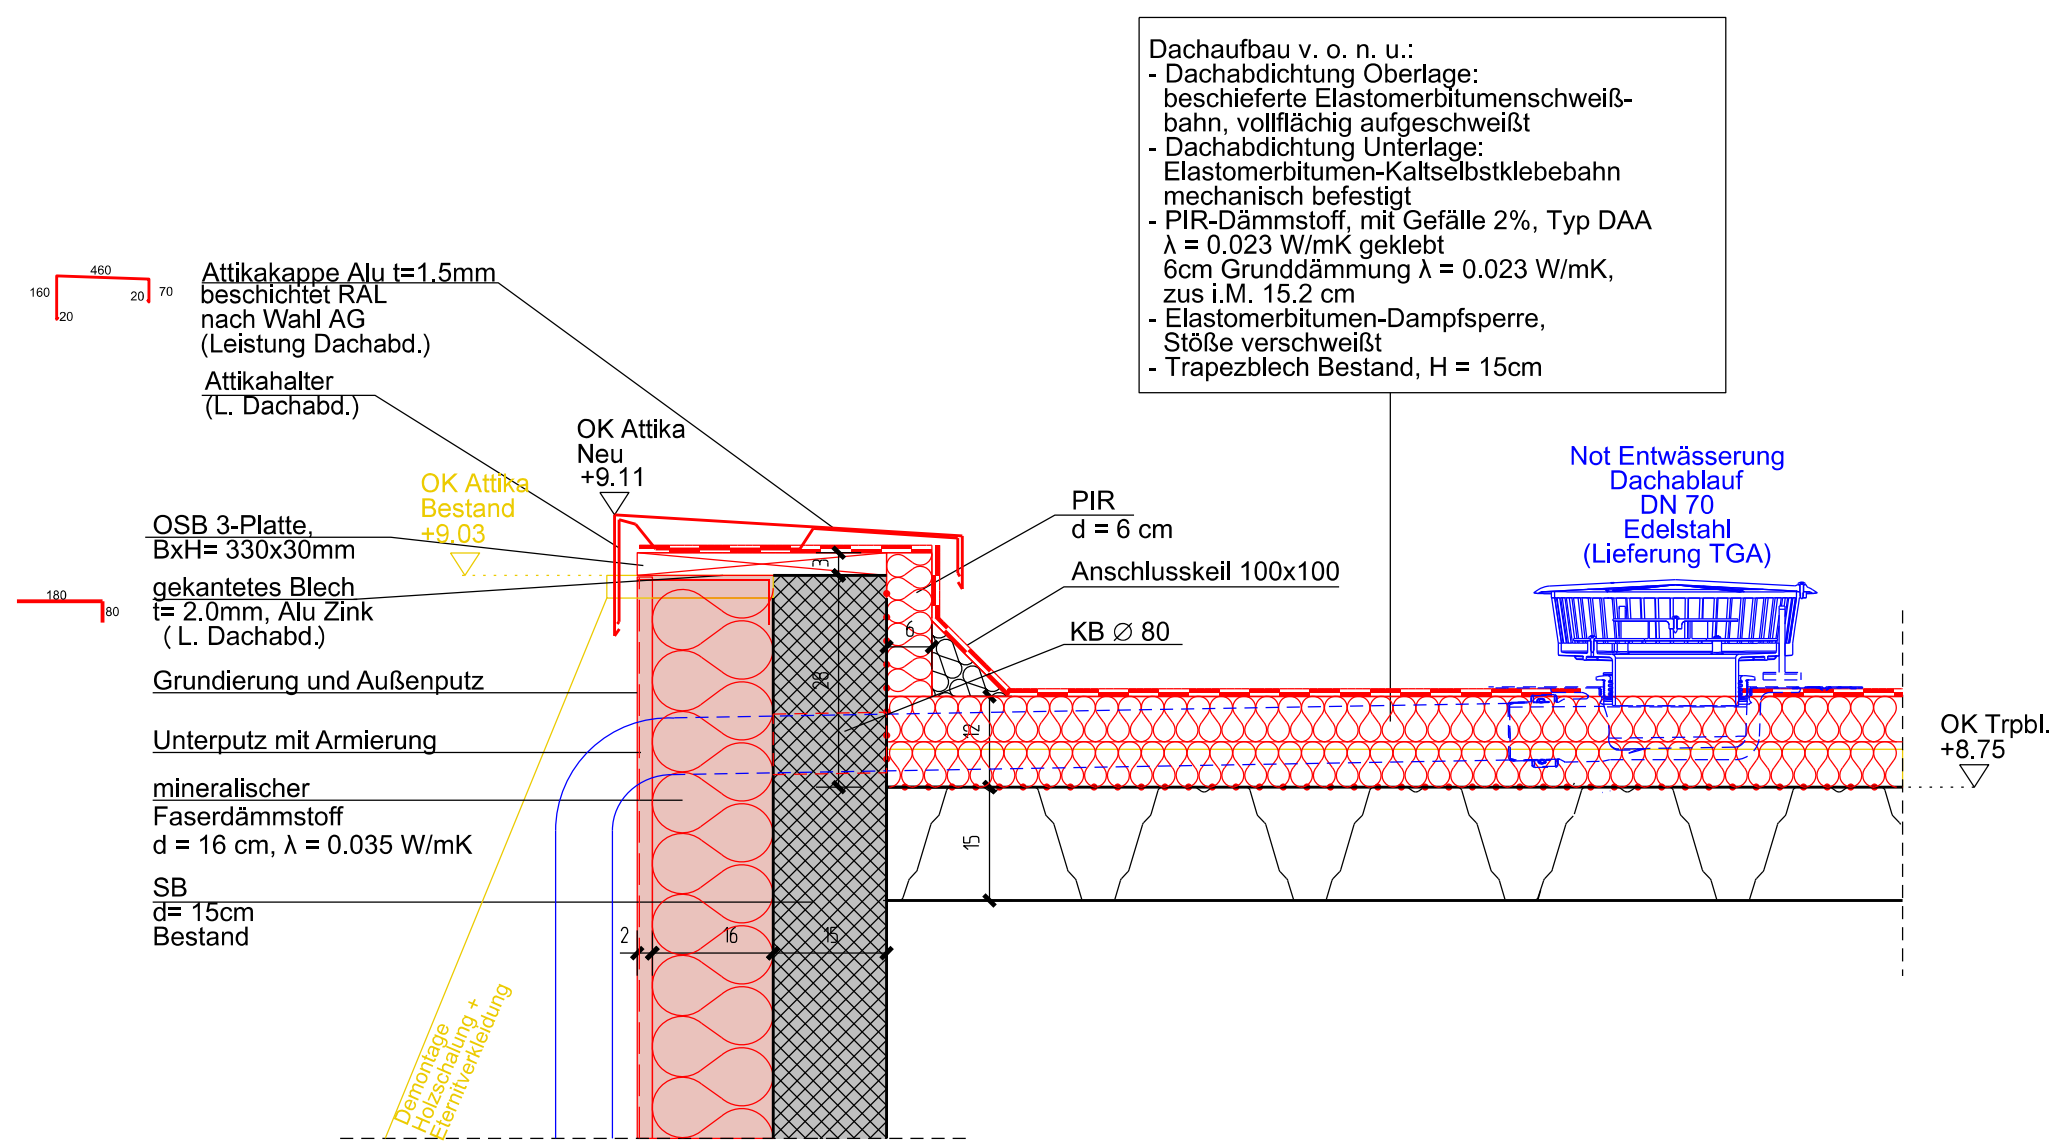


D01(2) Attika Dach 2
WDVS Fassade

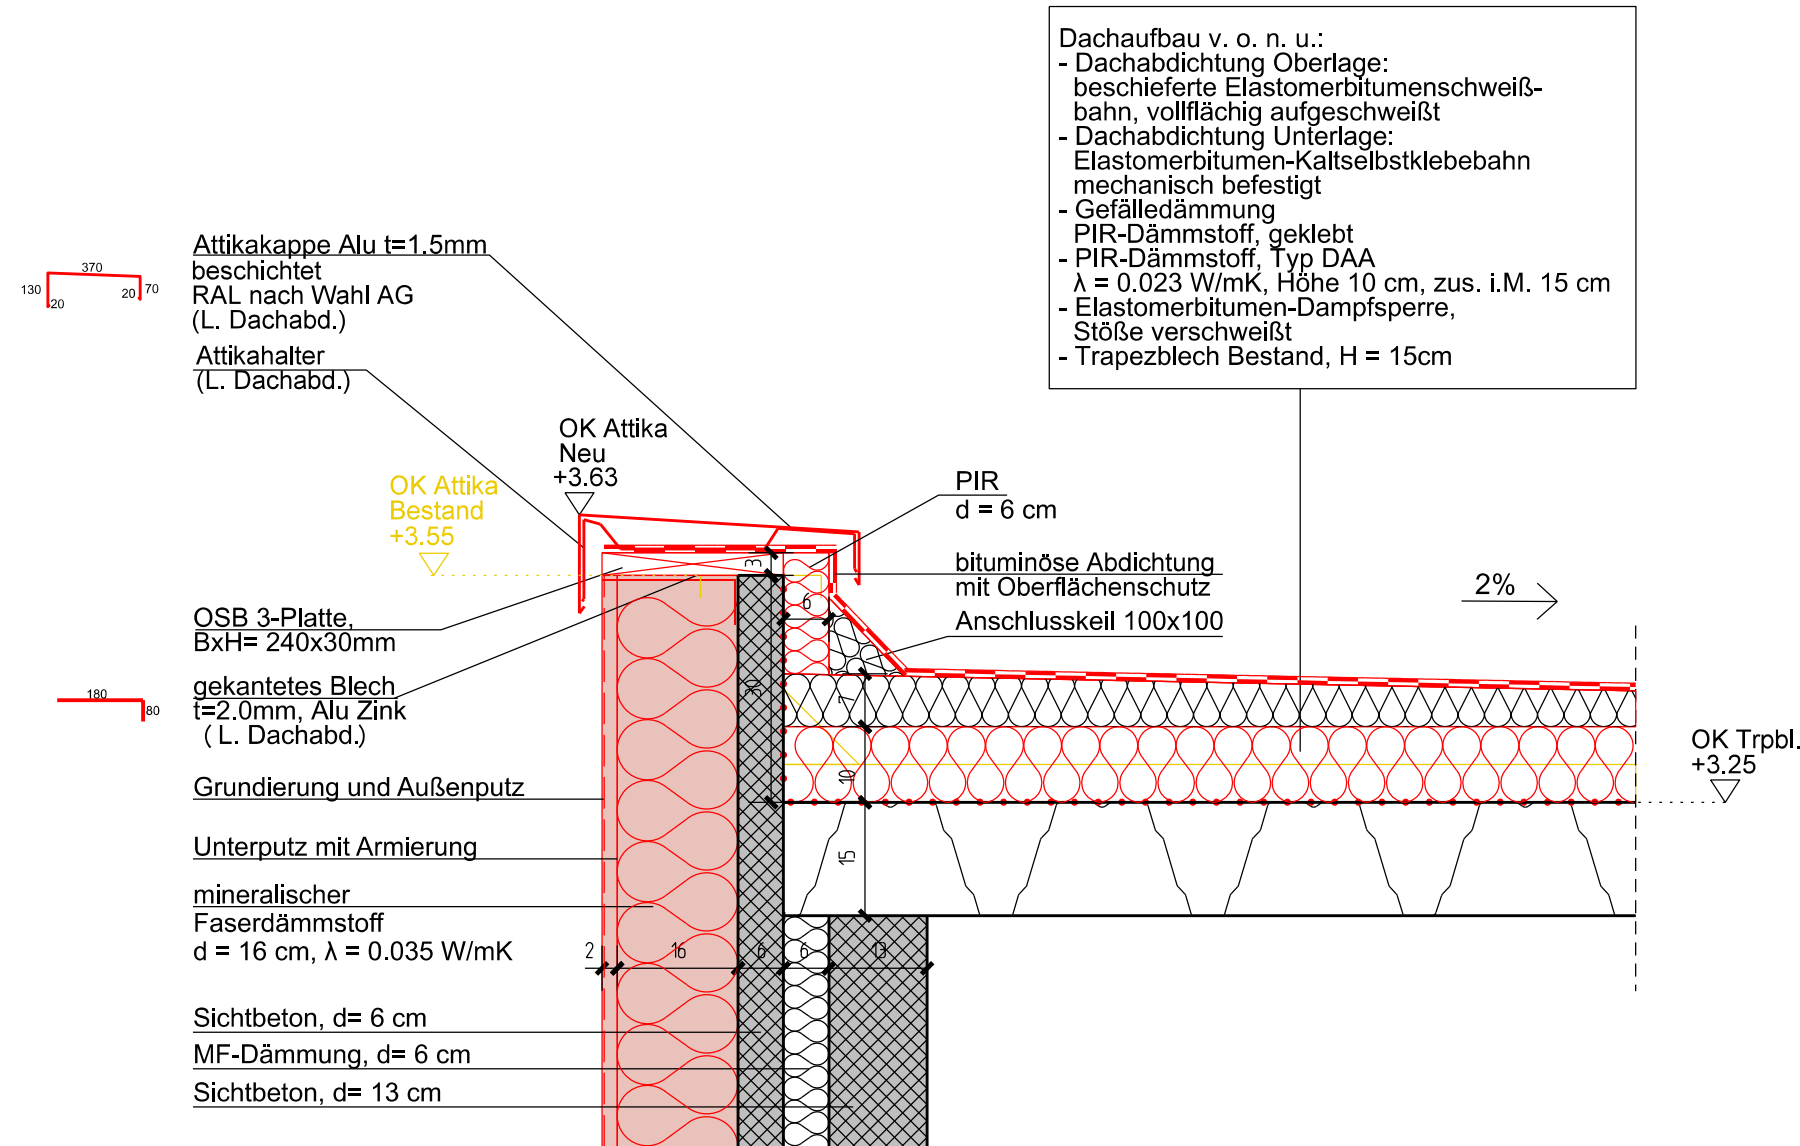


D01(3) Attika Achse F Dach 3
Übergang / Wandanschluss
Vertikalschnitt

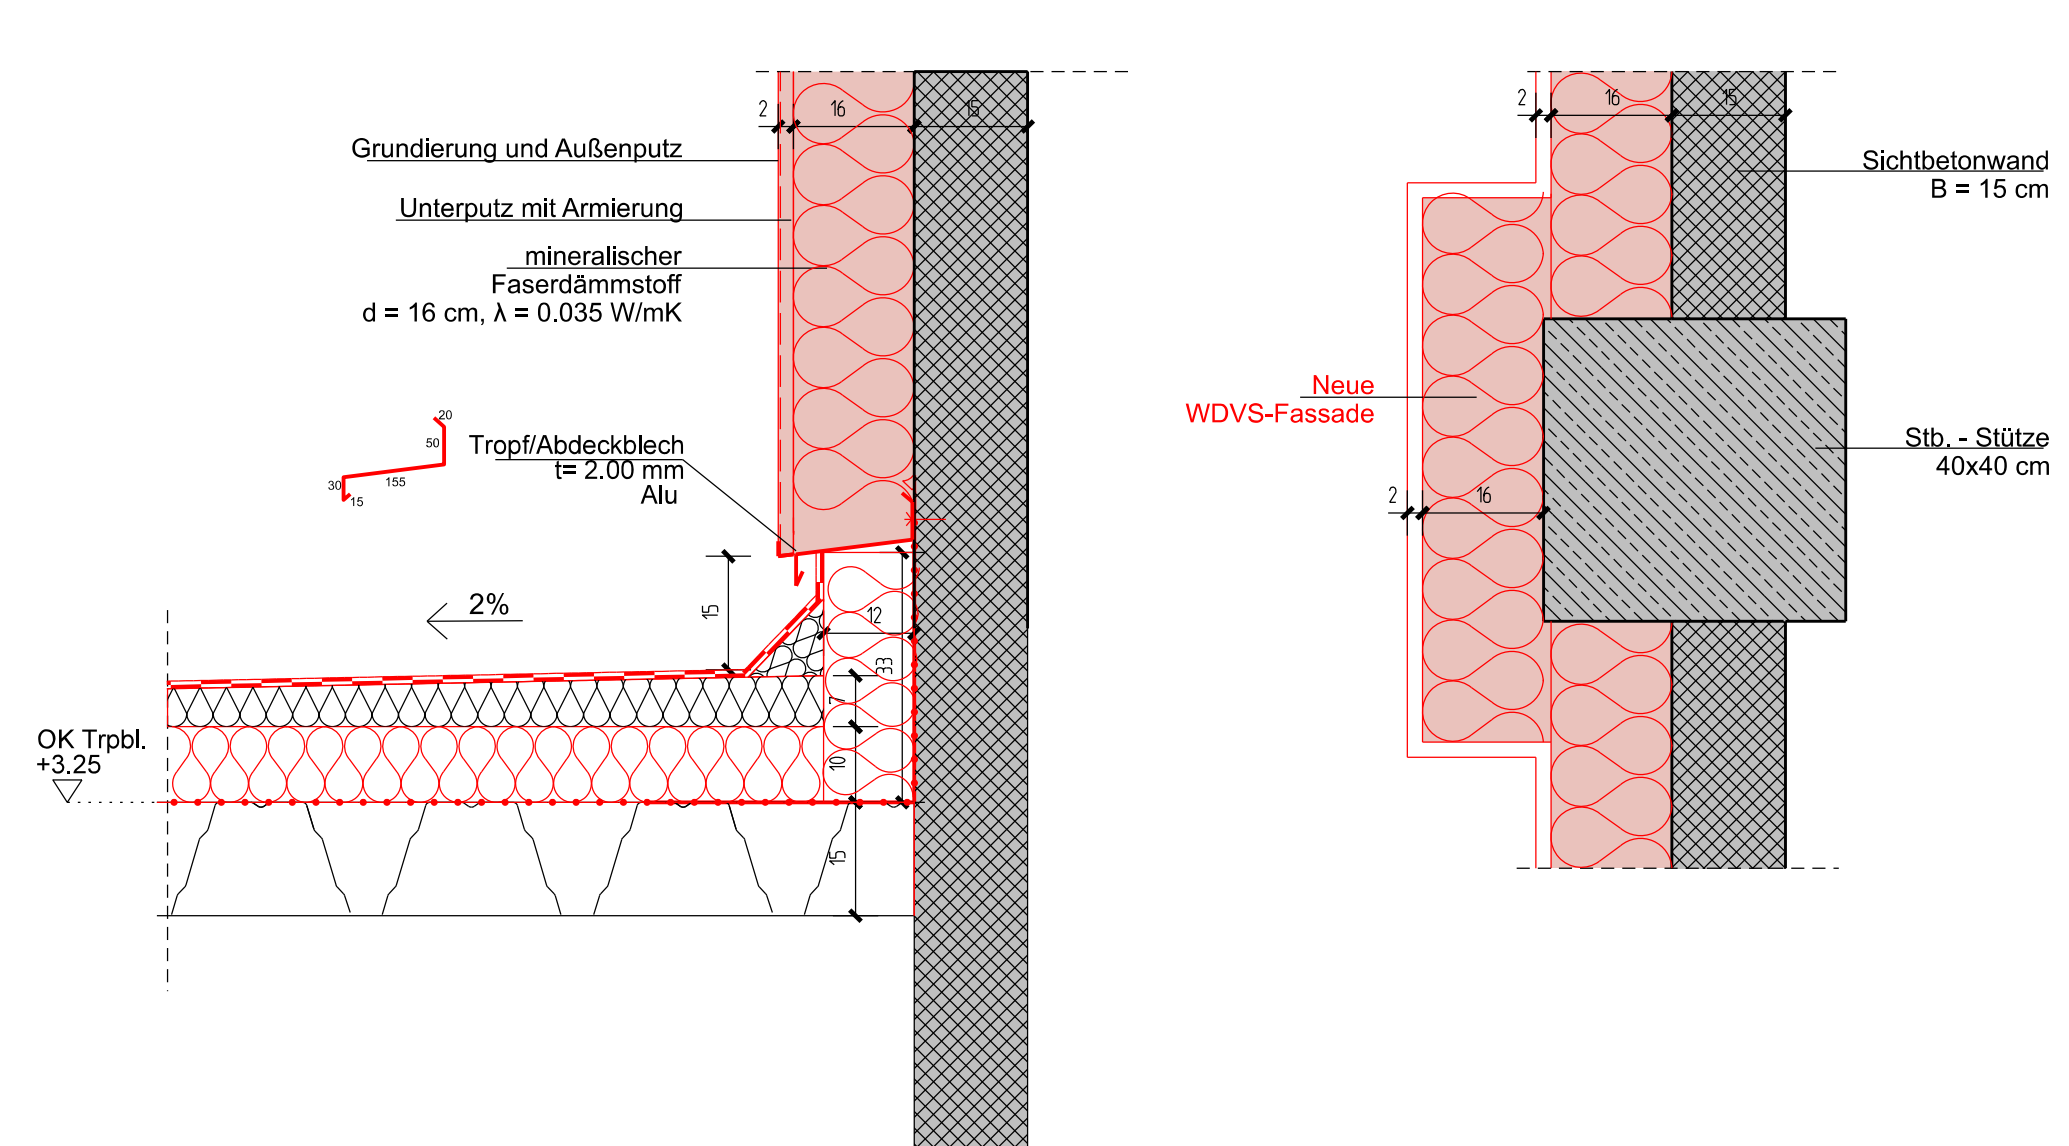


Horizontalschnitt

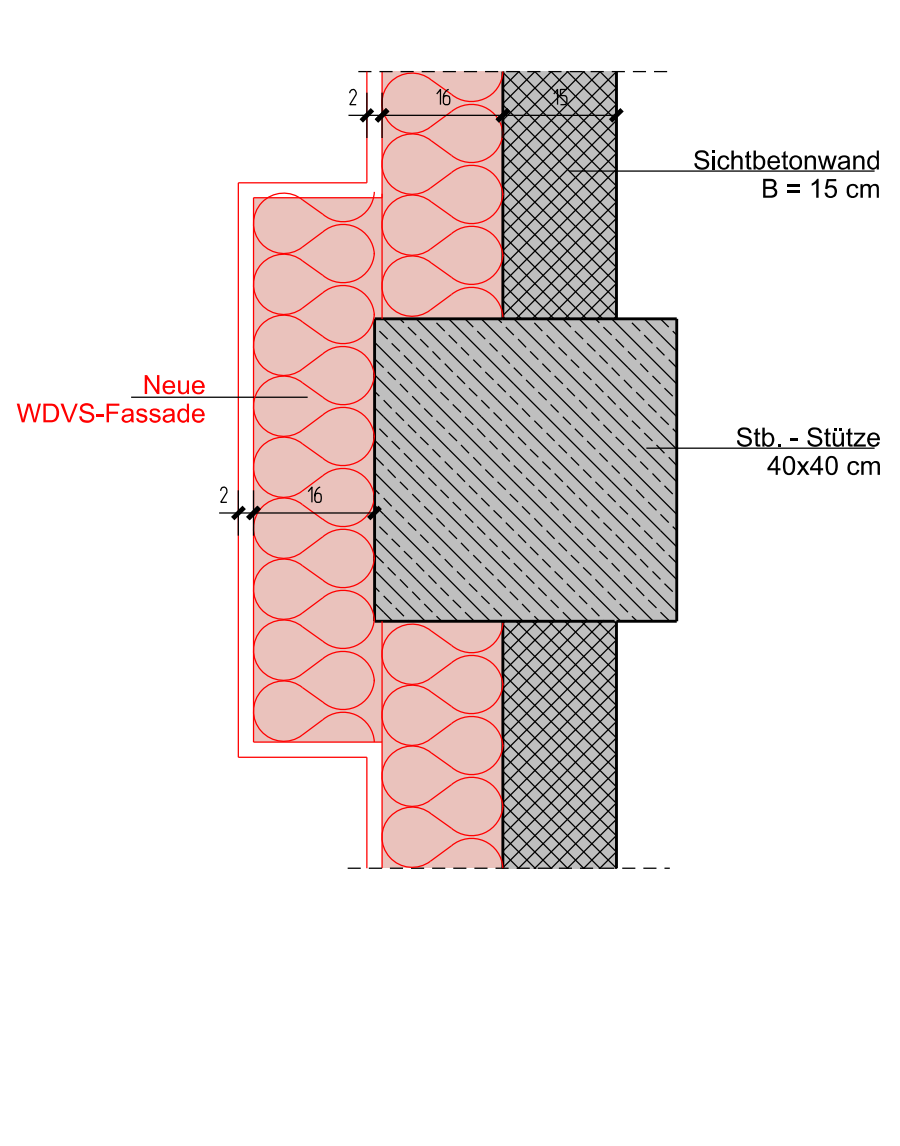


D01(5) Attika Achse 5 Dach 3
WDVS Fassade

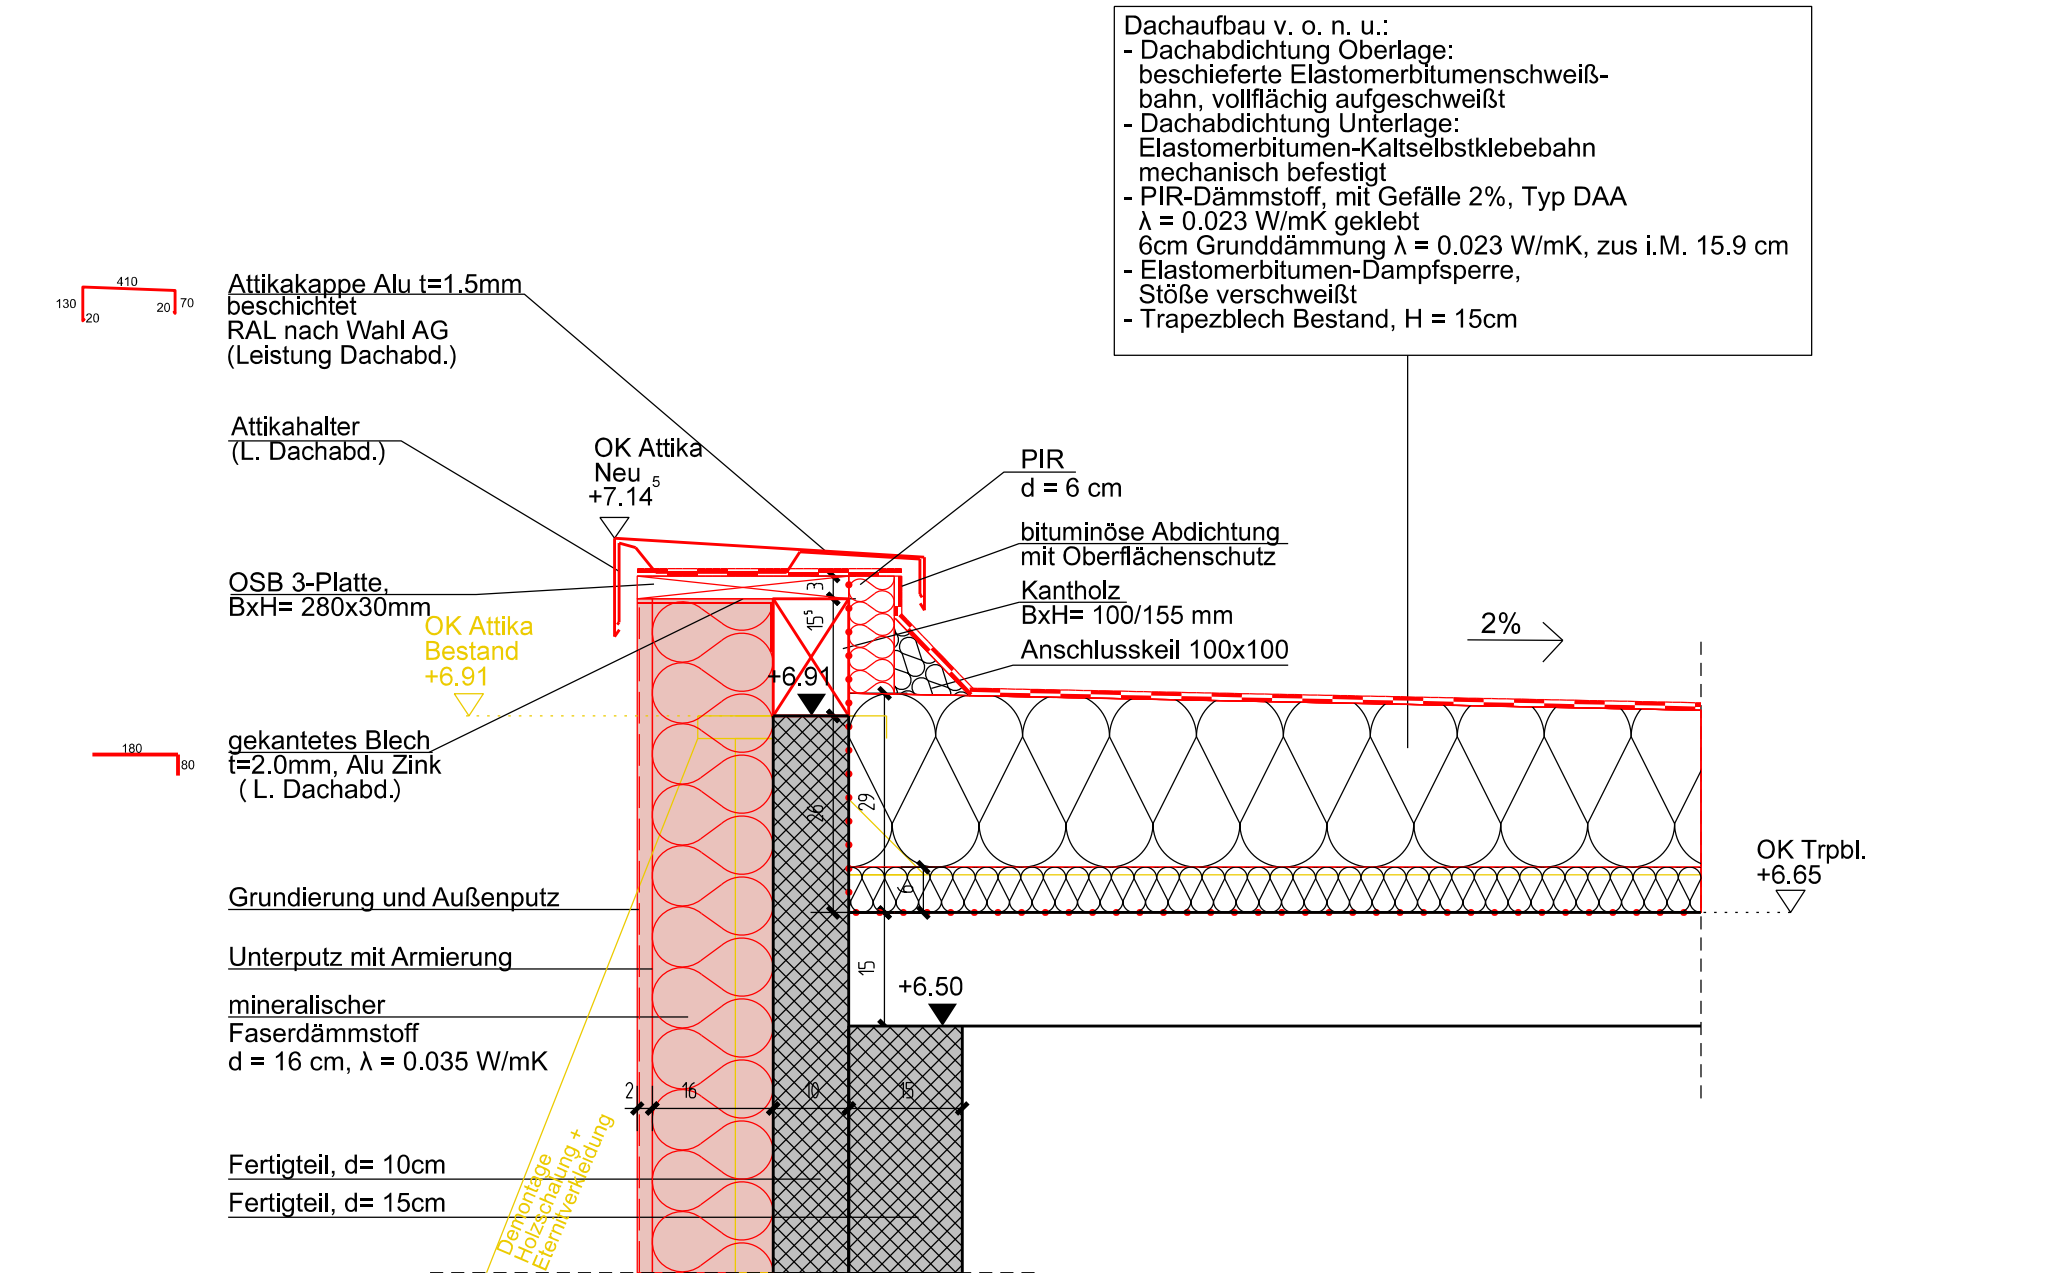


D01(6) Attika Achse A Dach 3
WDVS Fassade

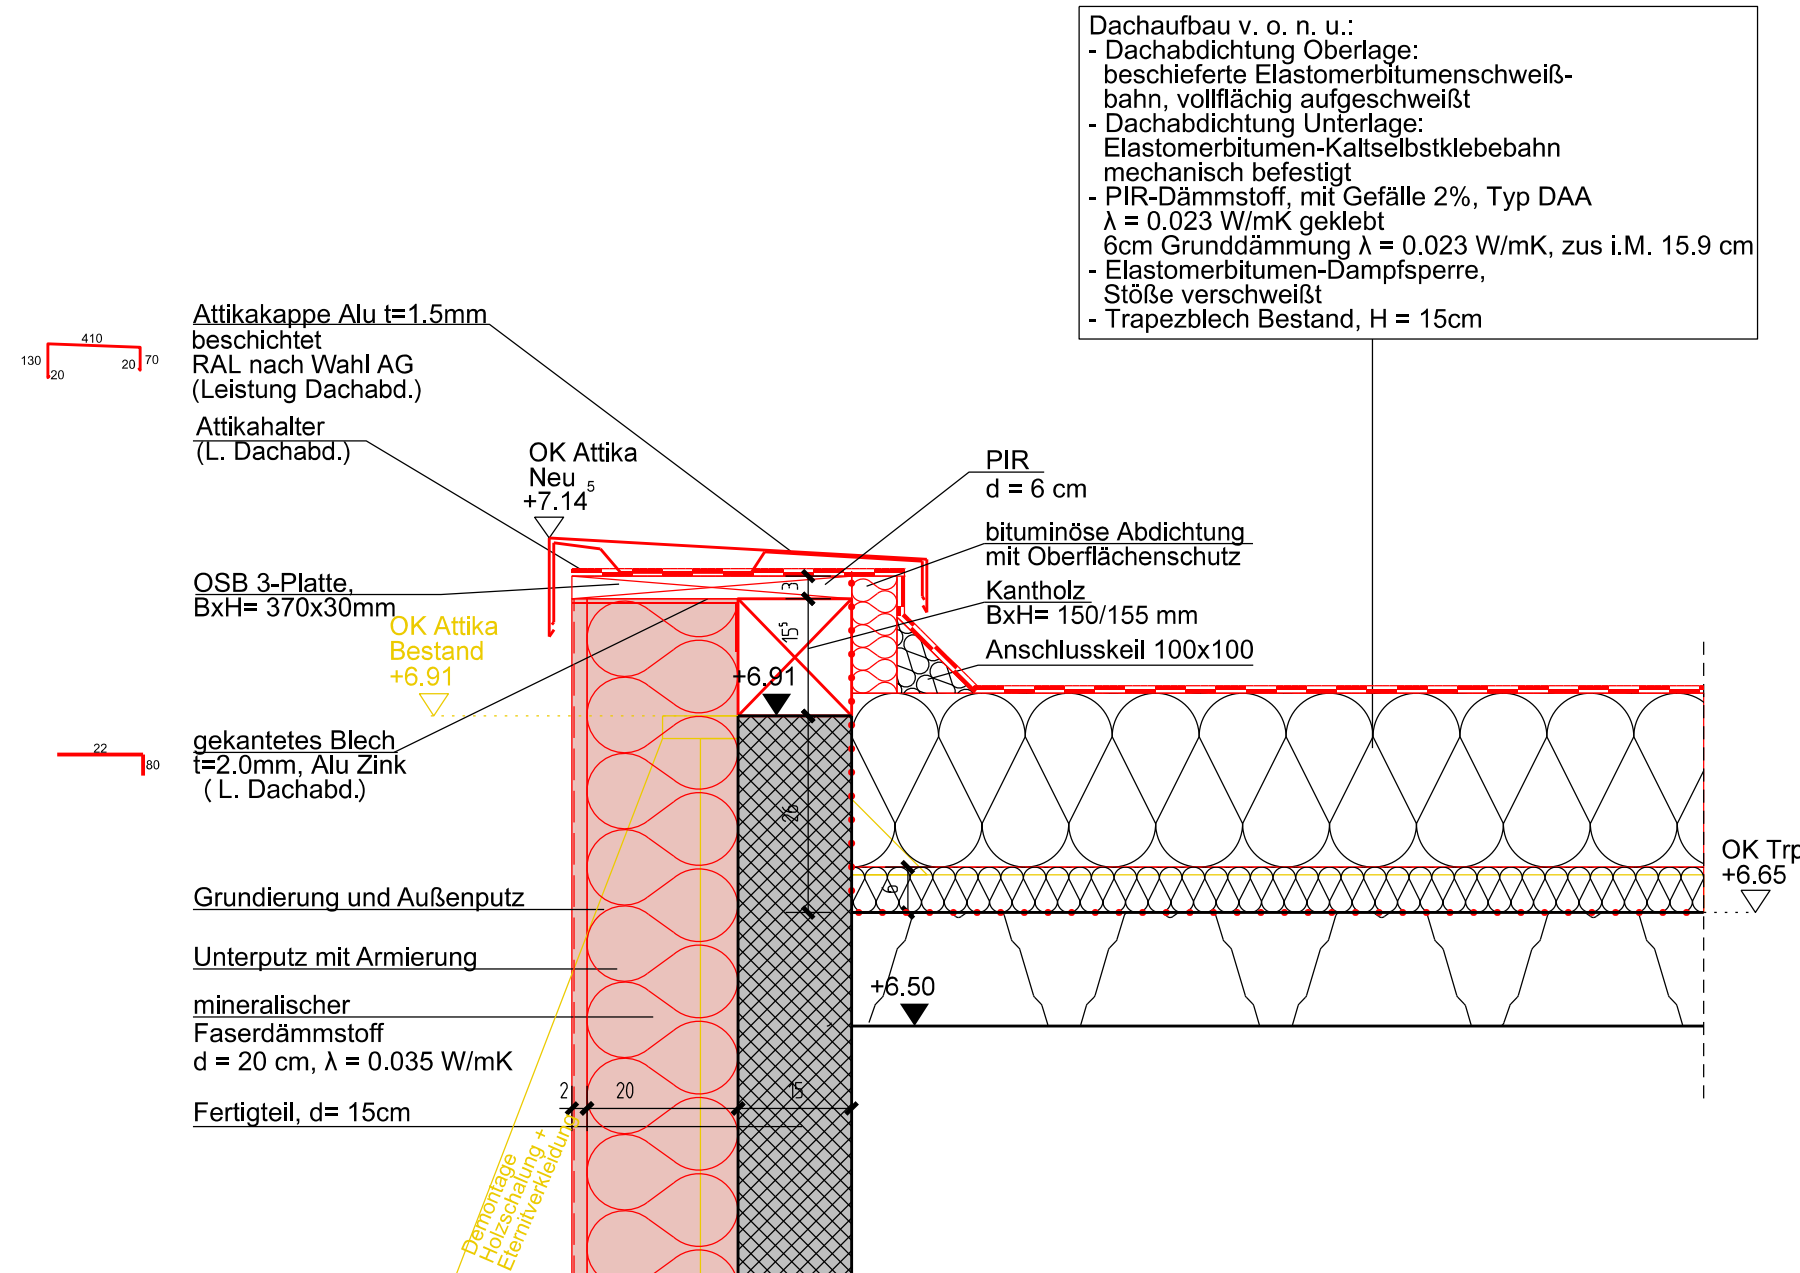


D01(7) Attika Achse B Dach 3
Übergang / Wandanschluss

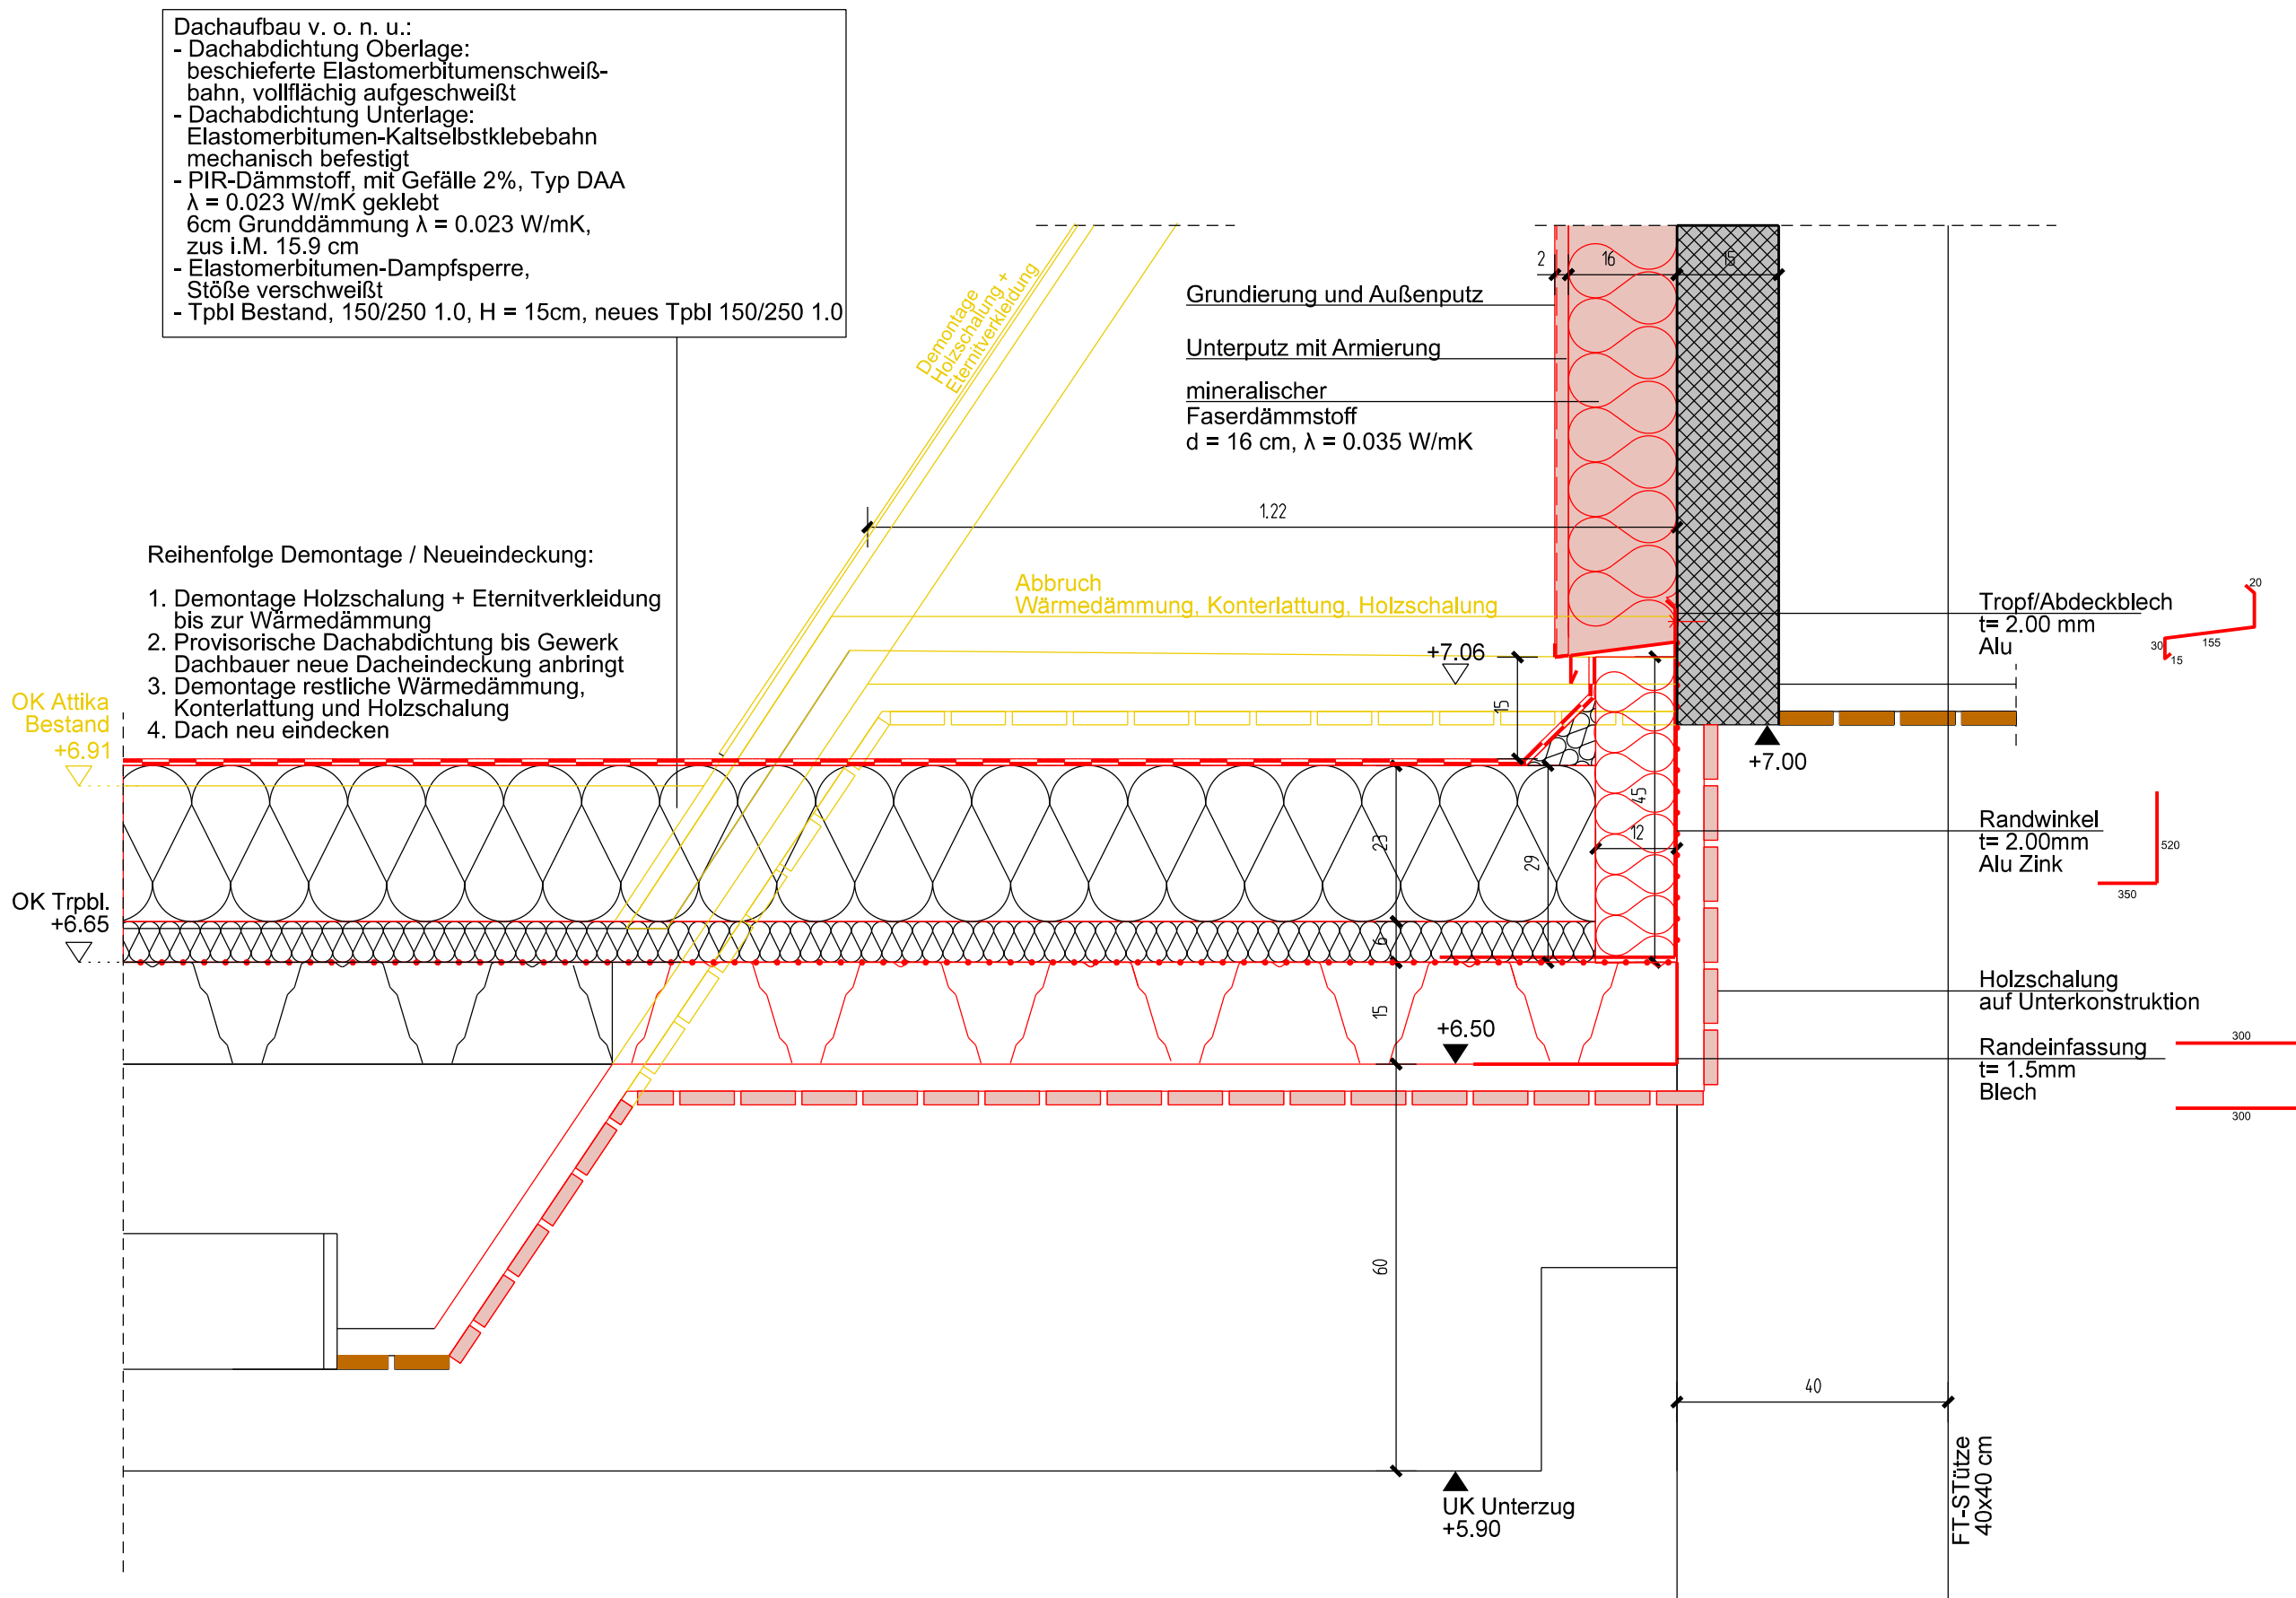


D01(7) Dach 3
Randaufleger für Trpbl

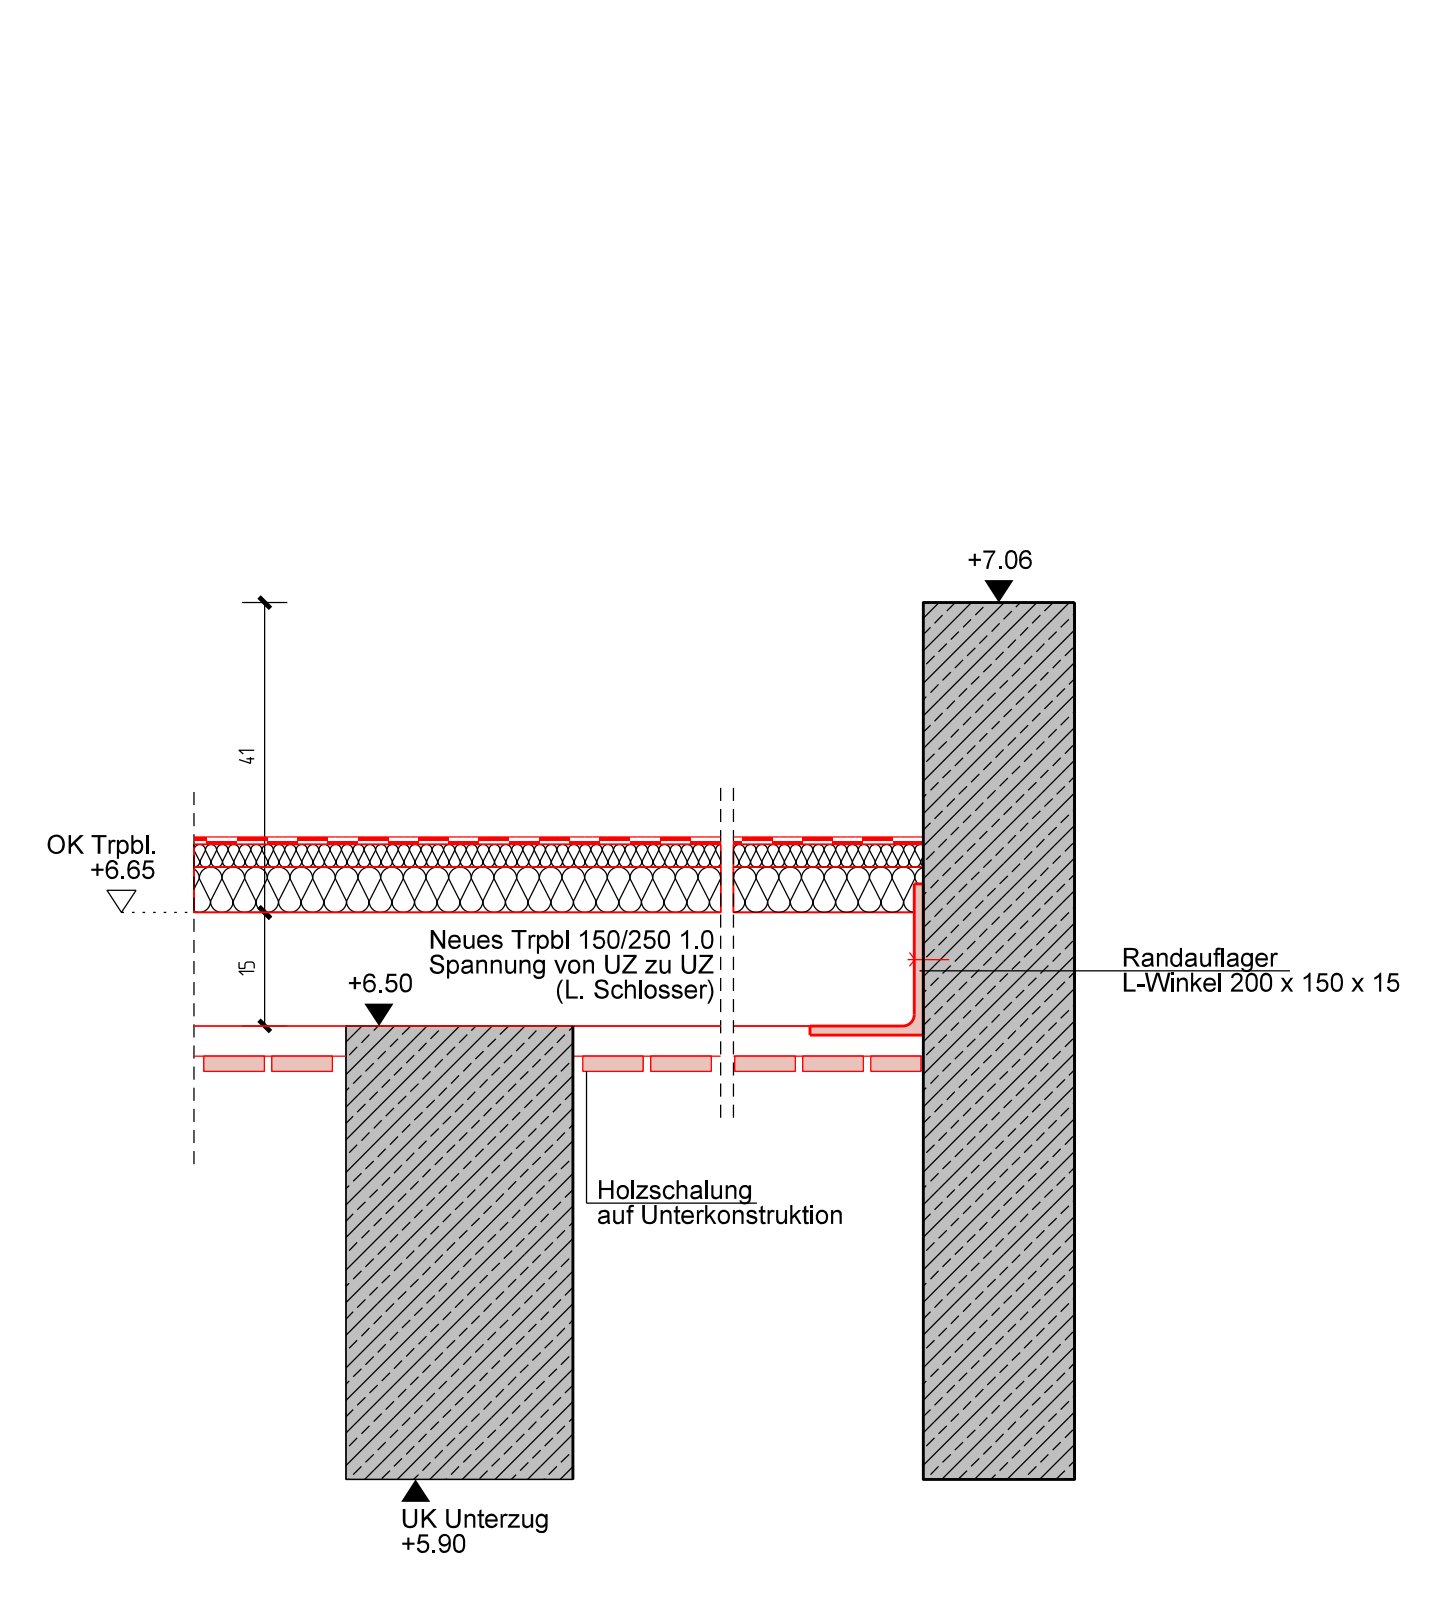


D01(4 - 5) Attika und Fensteranschluss Dach 4
WDVS Fassade

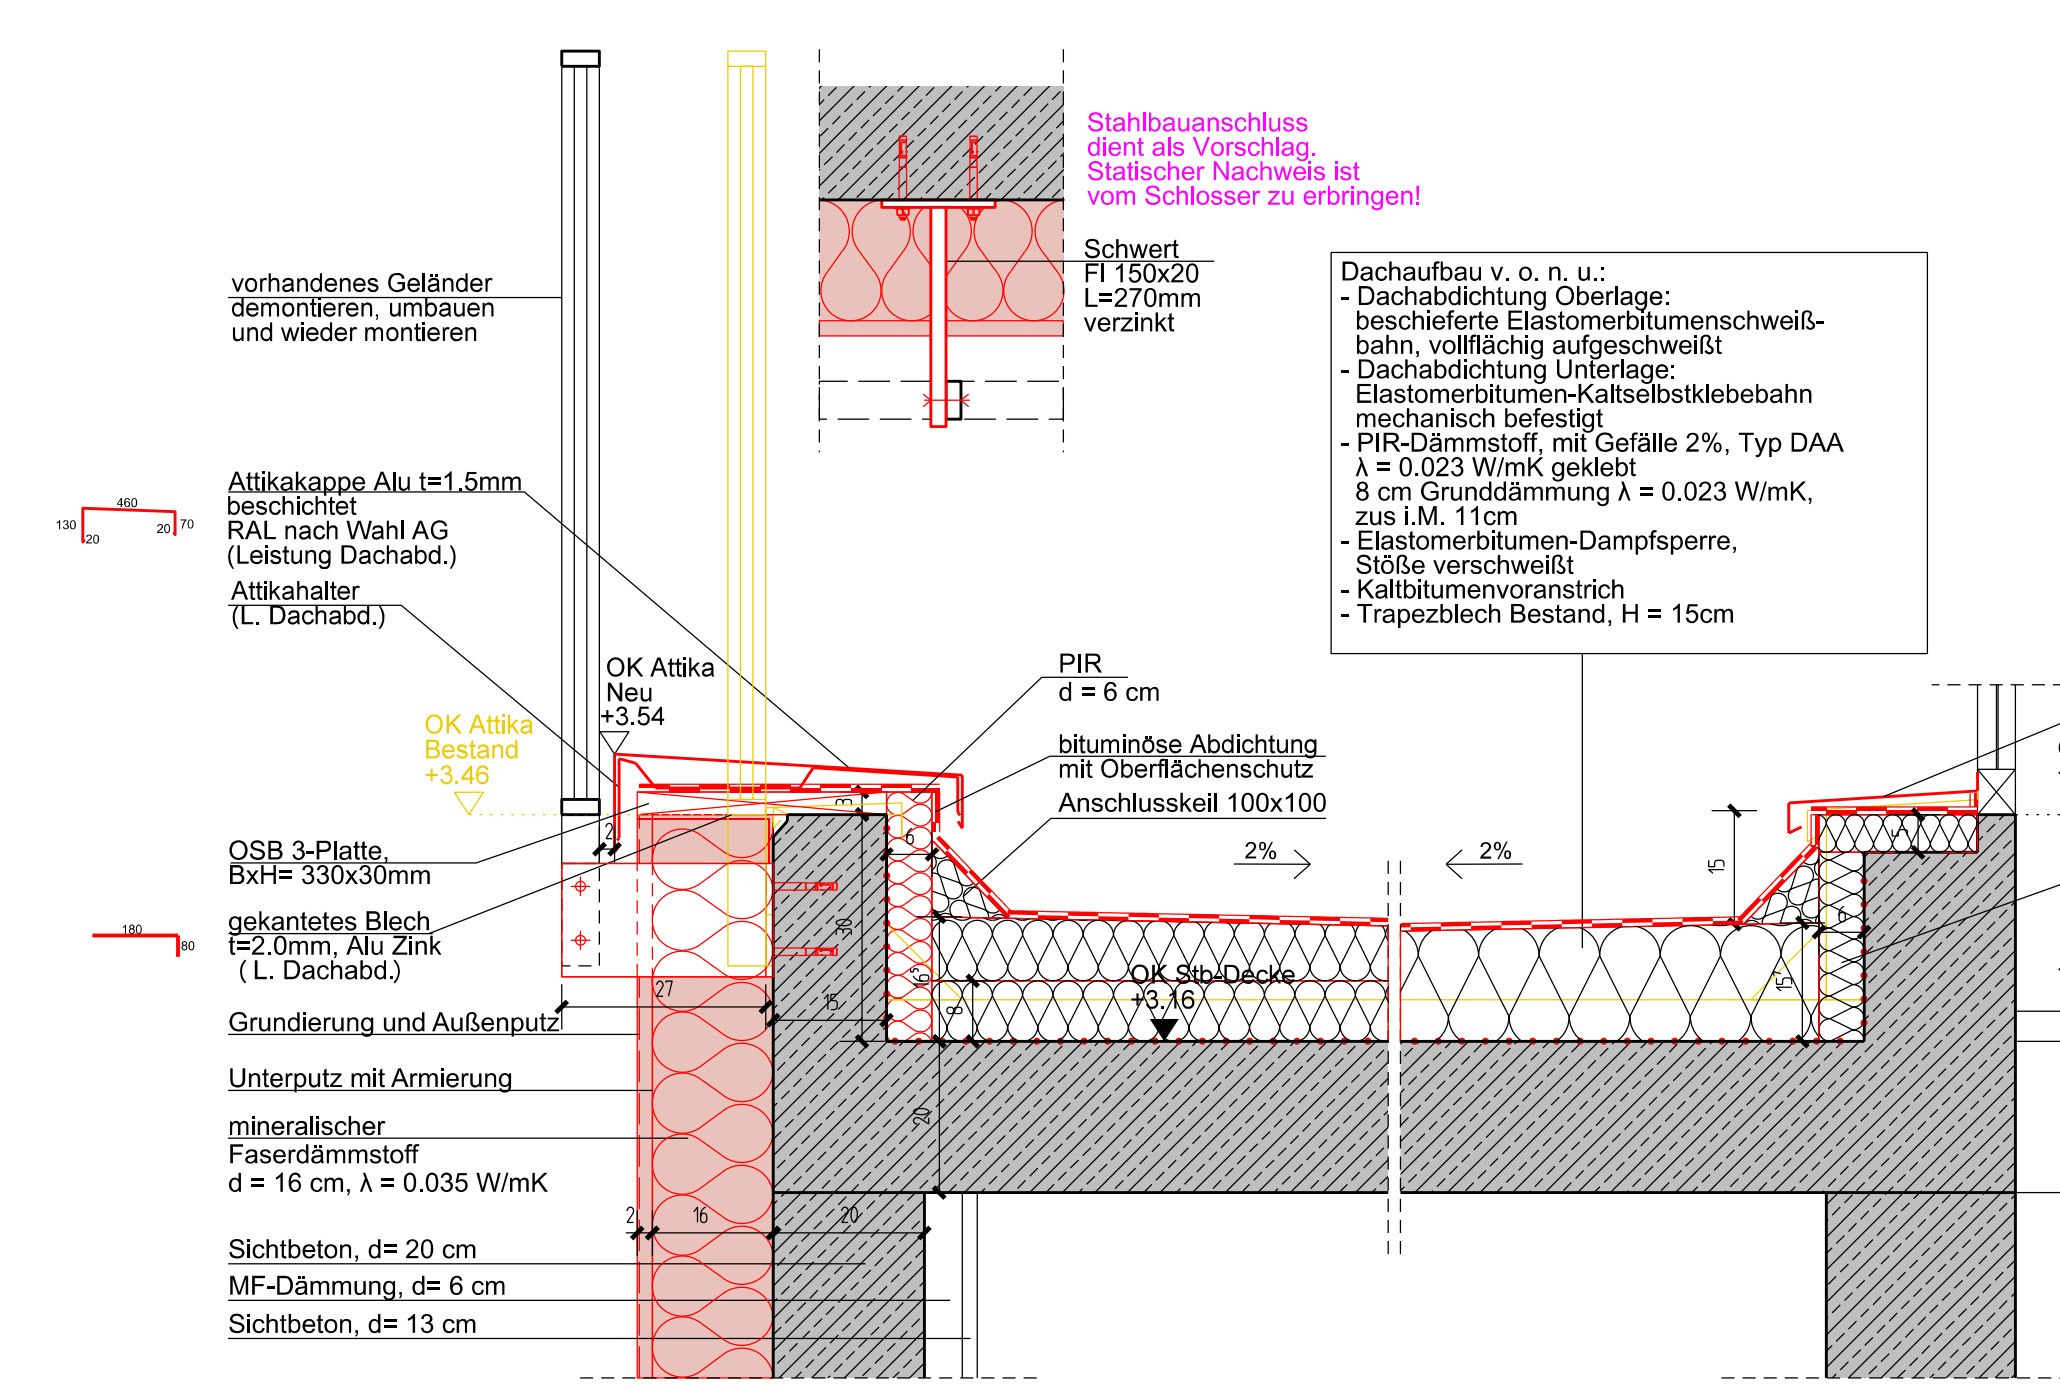


D01(8) Attika Achse 10 Dach 3
WDVS Fassade

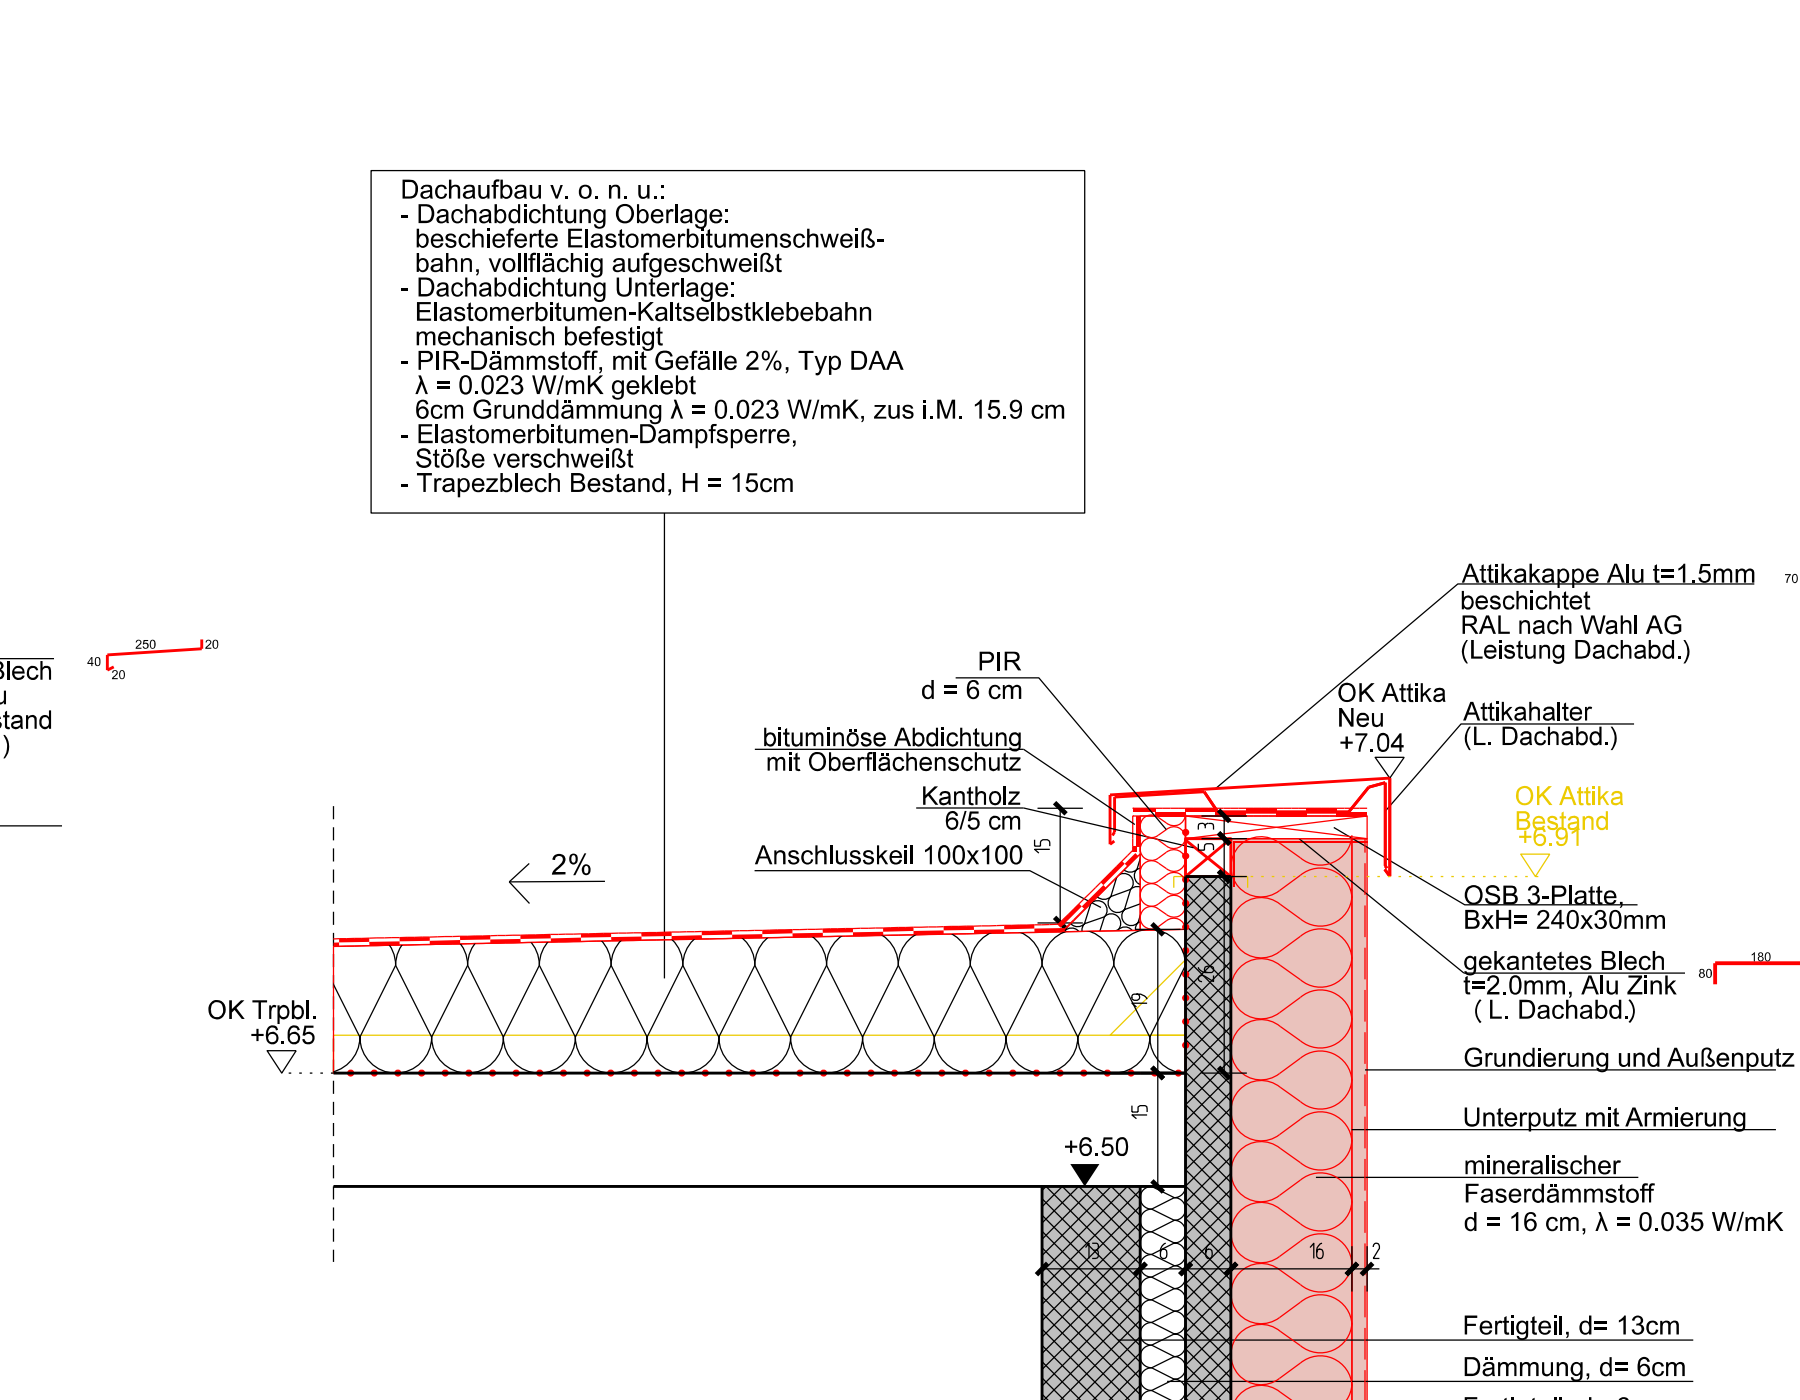


D01(9) Wandanschluss an
Buchhaldenschule Dach 3

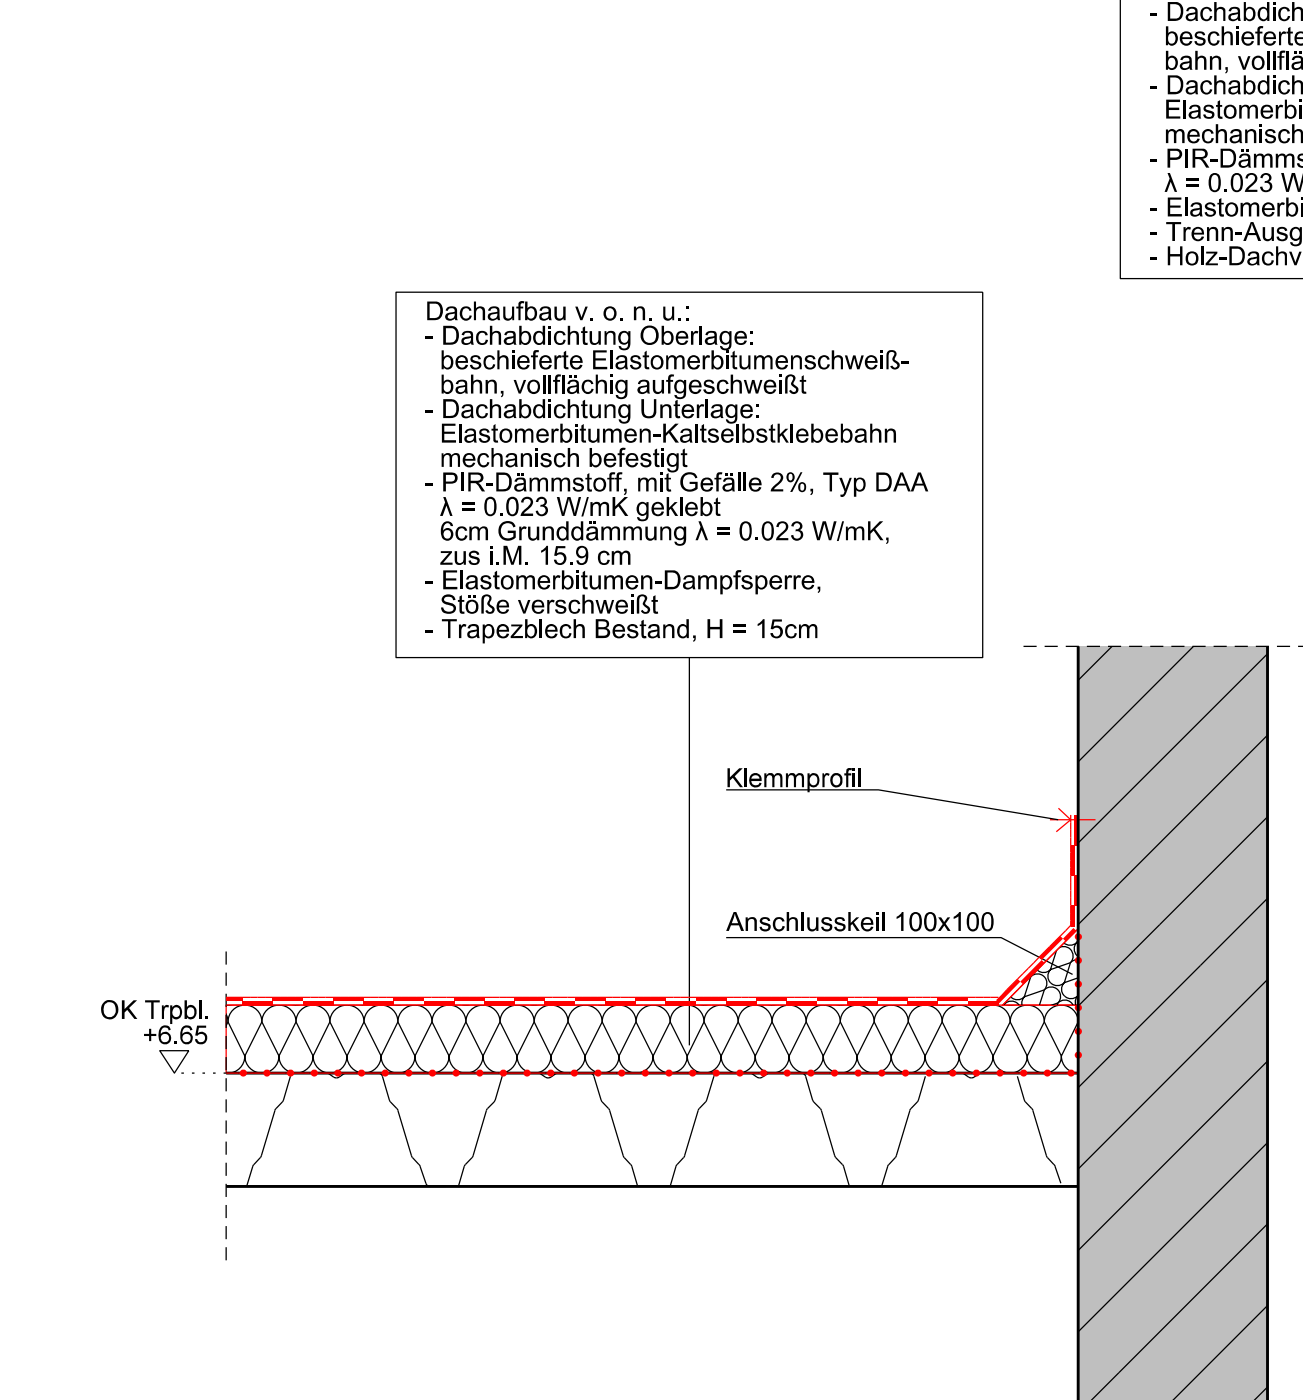

D01(10) Attika Dach 5

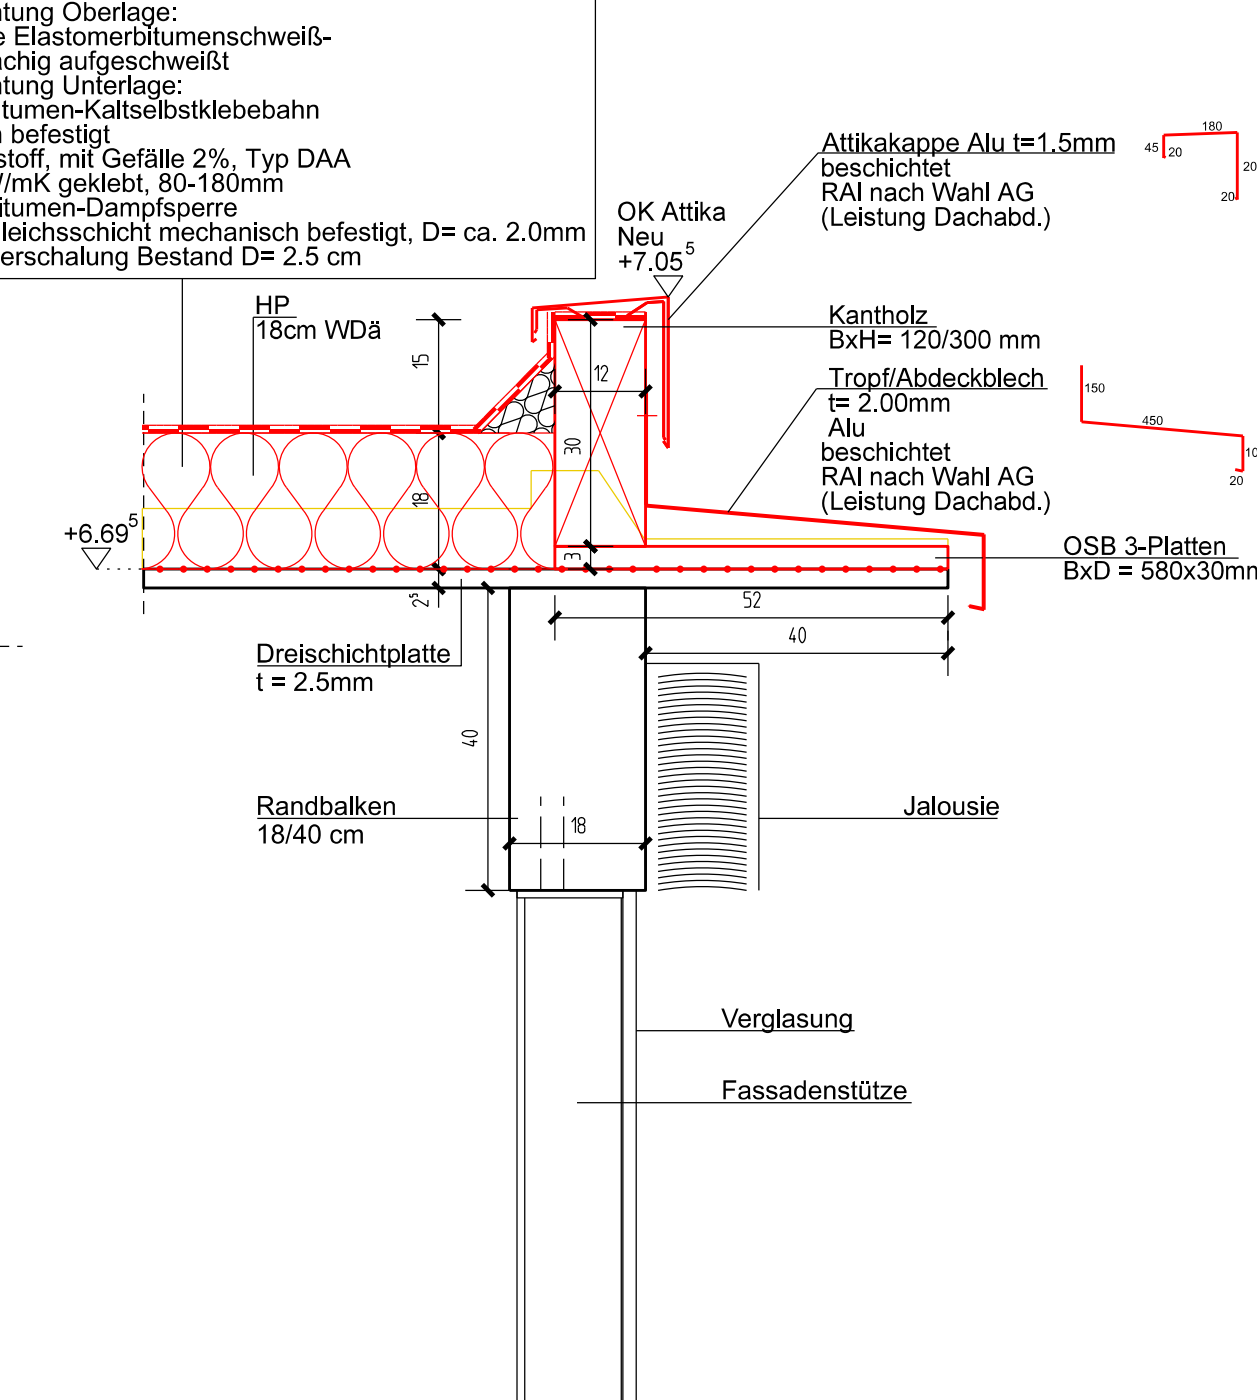

D01(11 + 12) Attika Dach 6

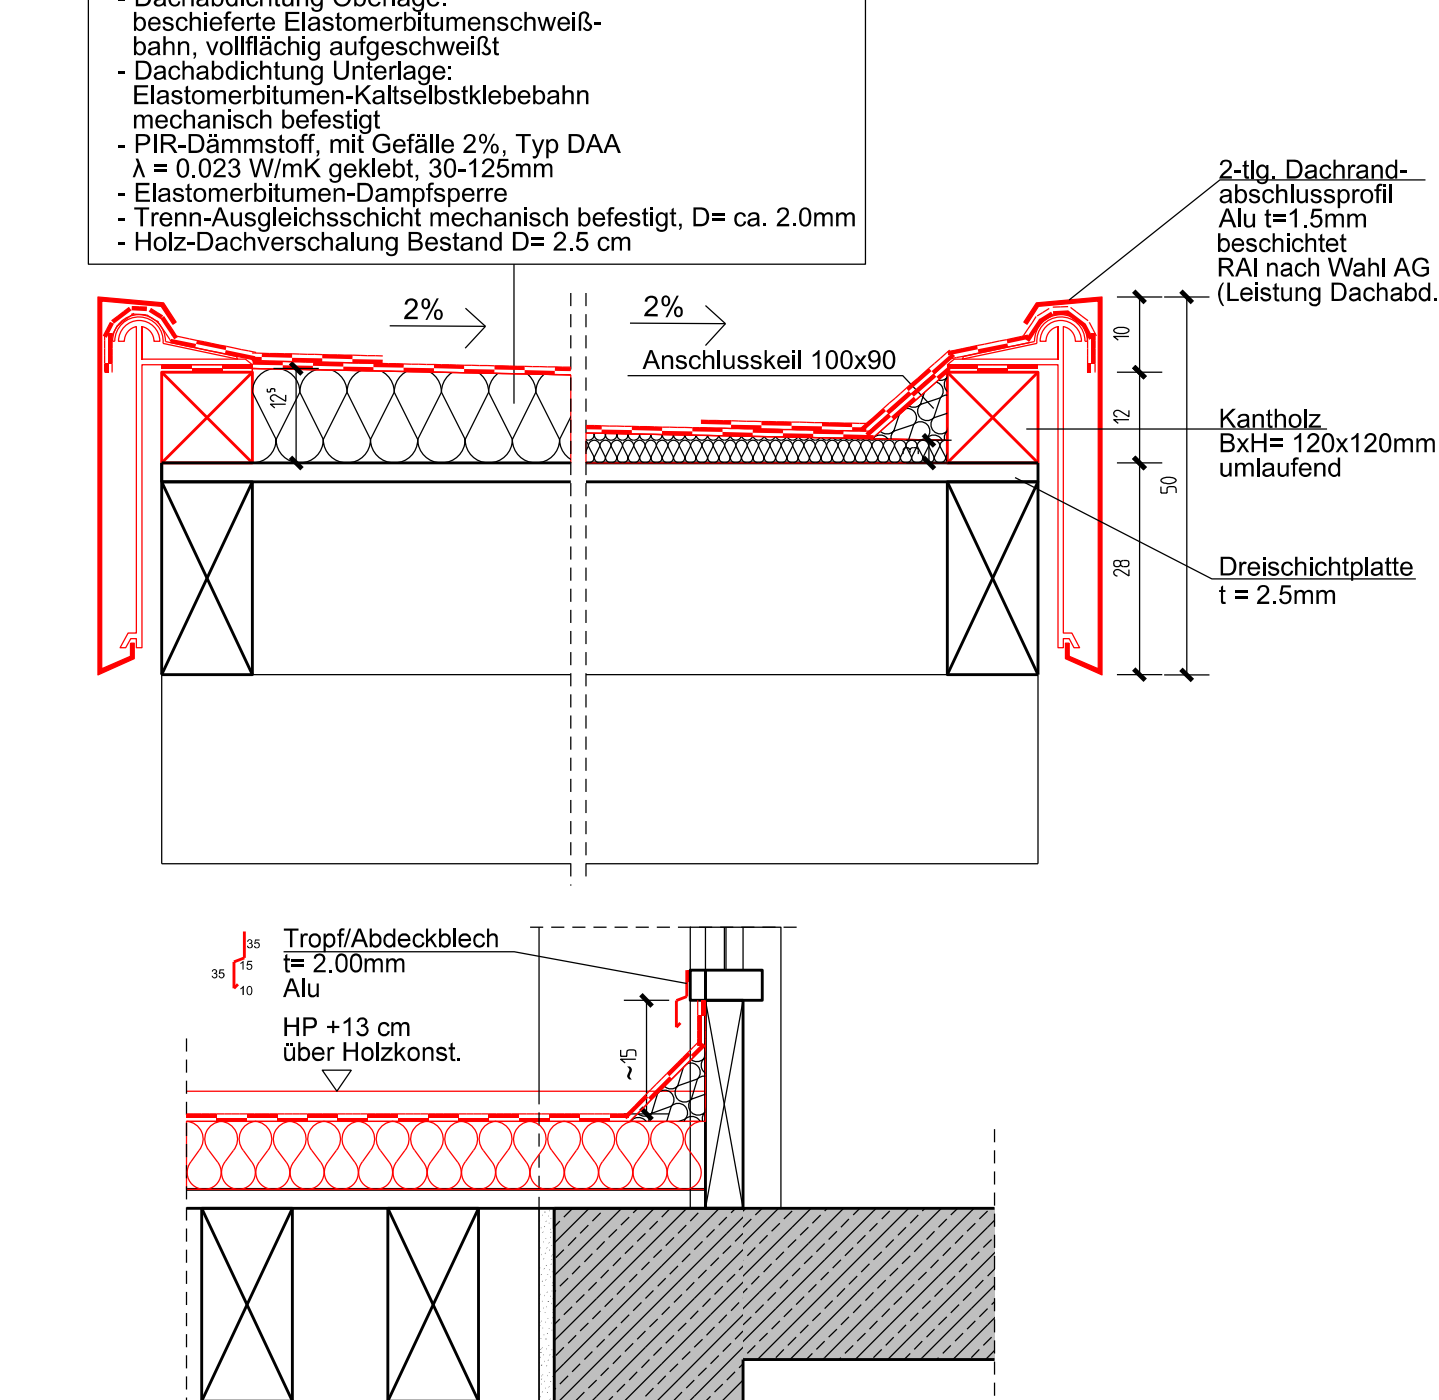

D01(13) Fenster-
anschluss Dach 6

