


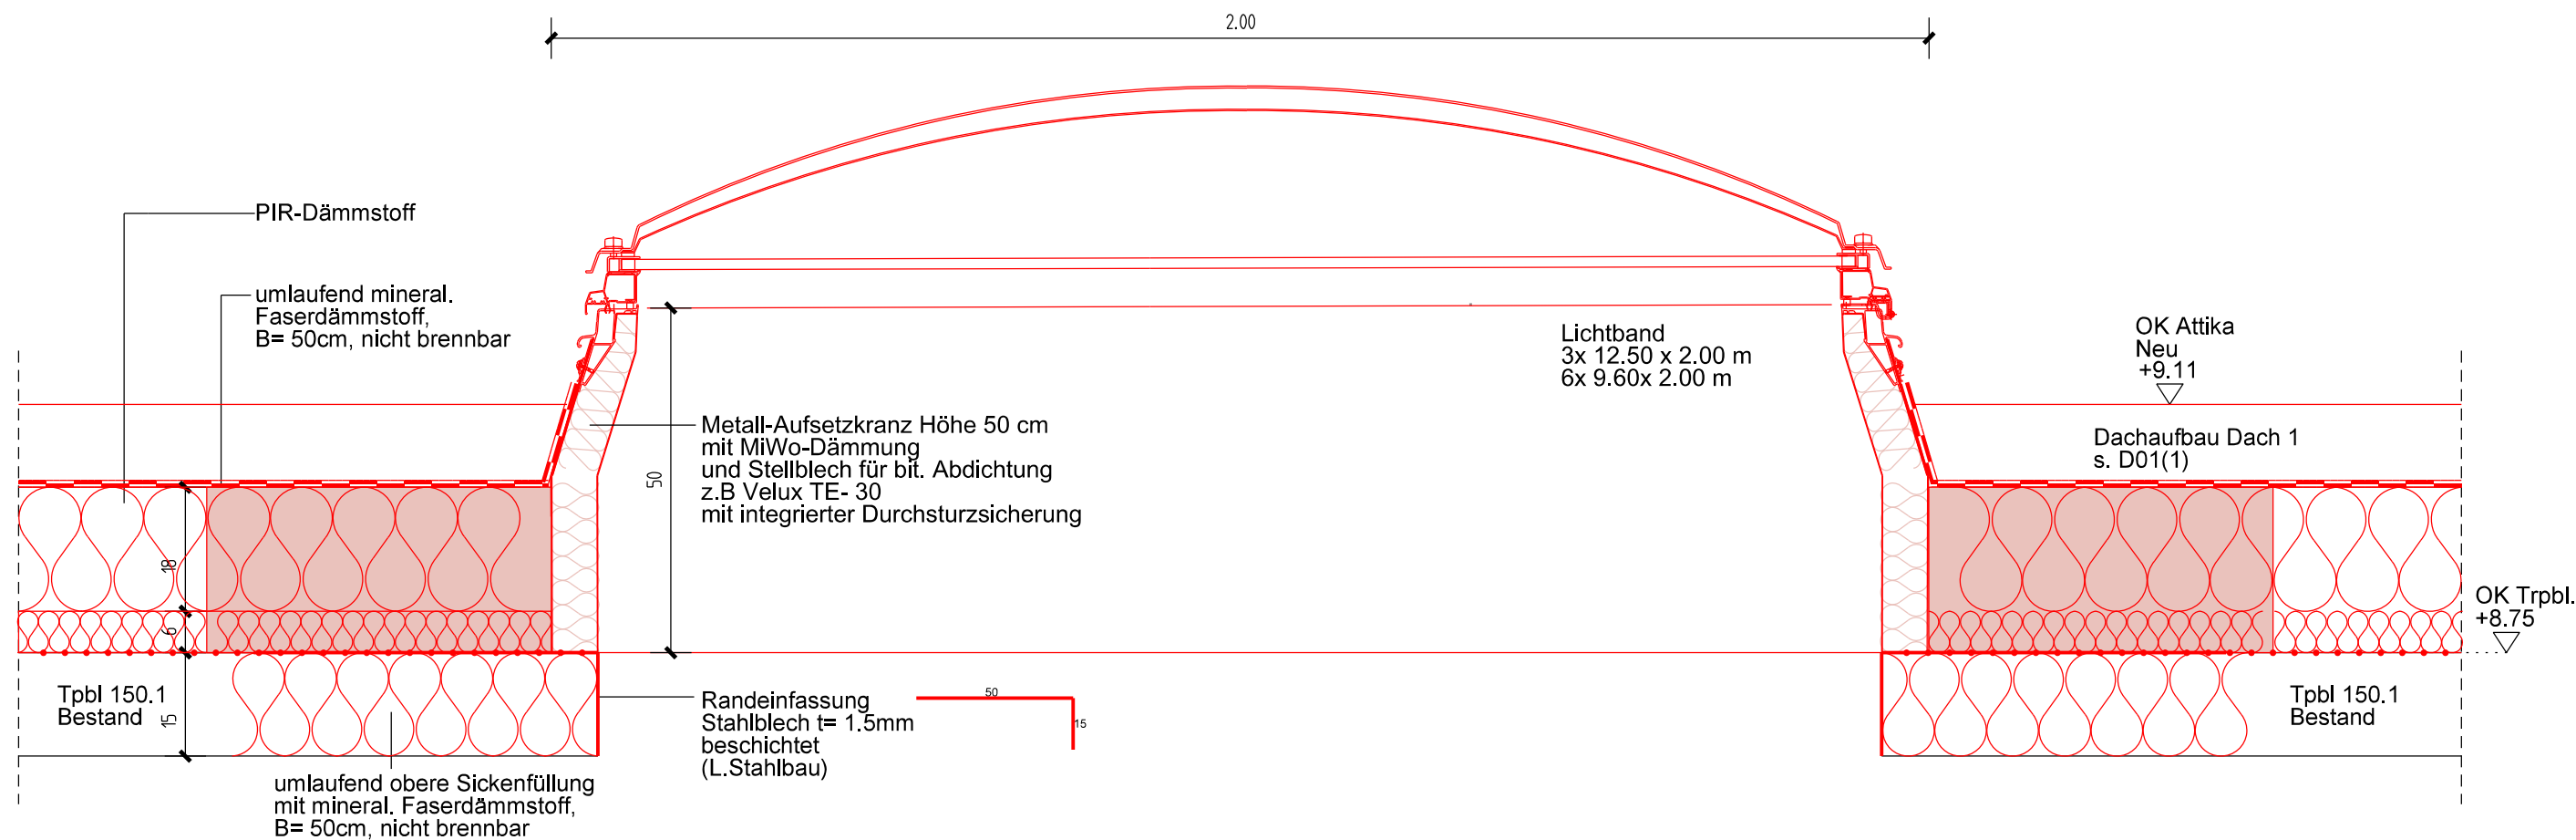

Projekt		Dachsanierung Buchhaldenhalle		Gezeichnet: FB		KID KUHN DECKER INGENIEURE UND ARCHITEKTEN	
Planinhalt		Lichtband Dach 1		Maßstab: 1:10		Auftrags-Nr.: 24-322	
D03		VORABZUG		Gefertigt: 04.05.2026			