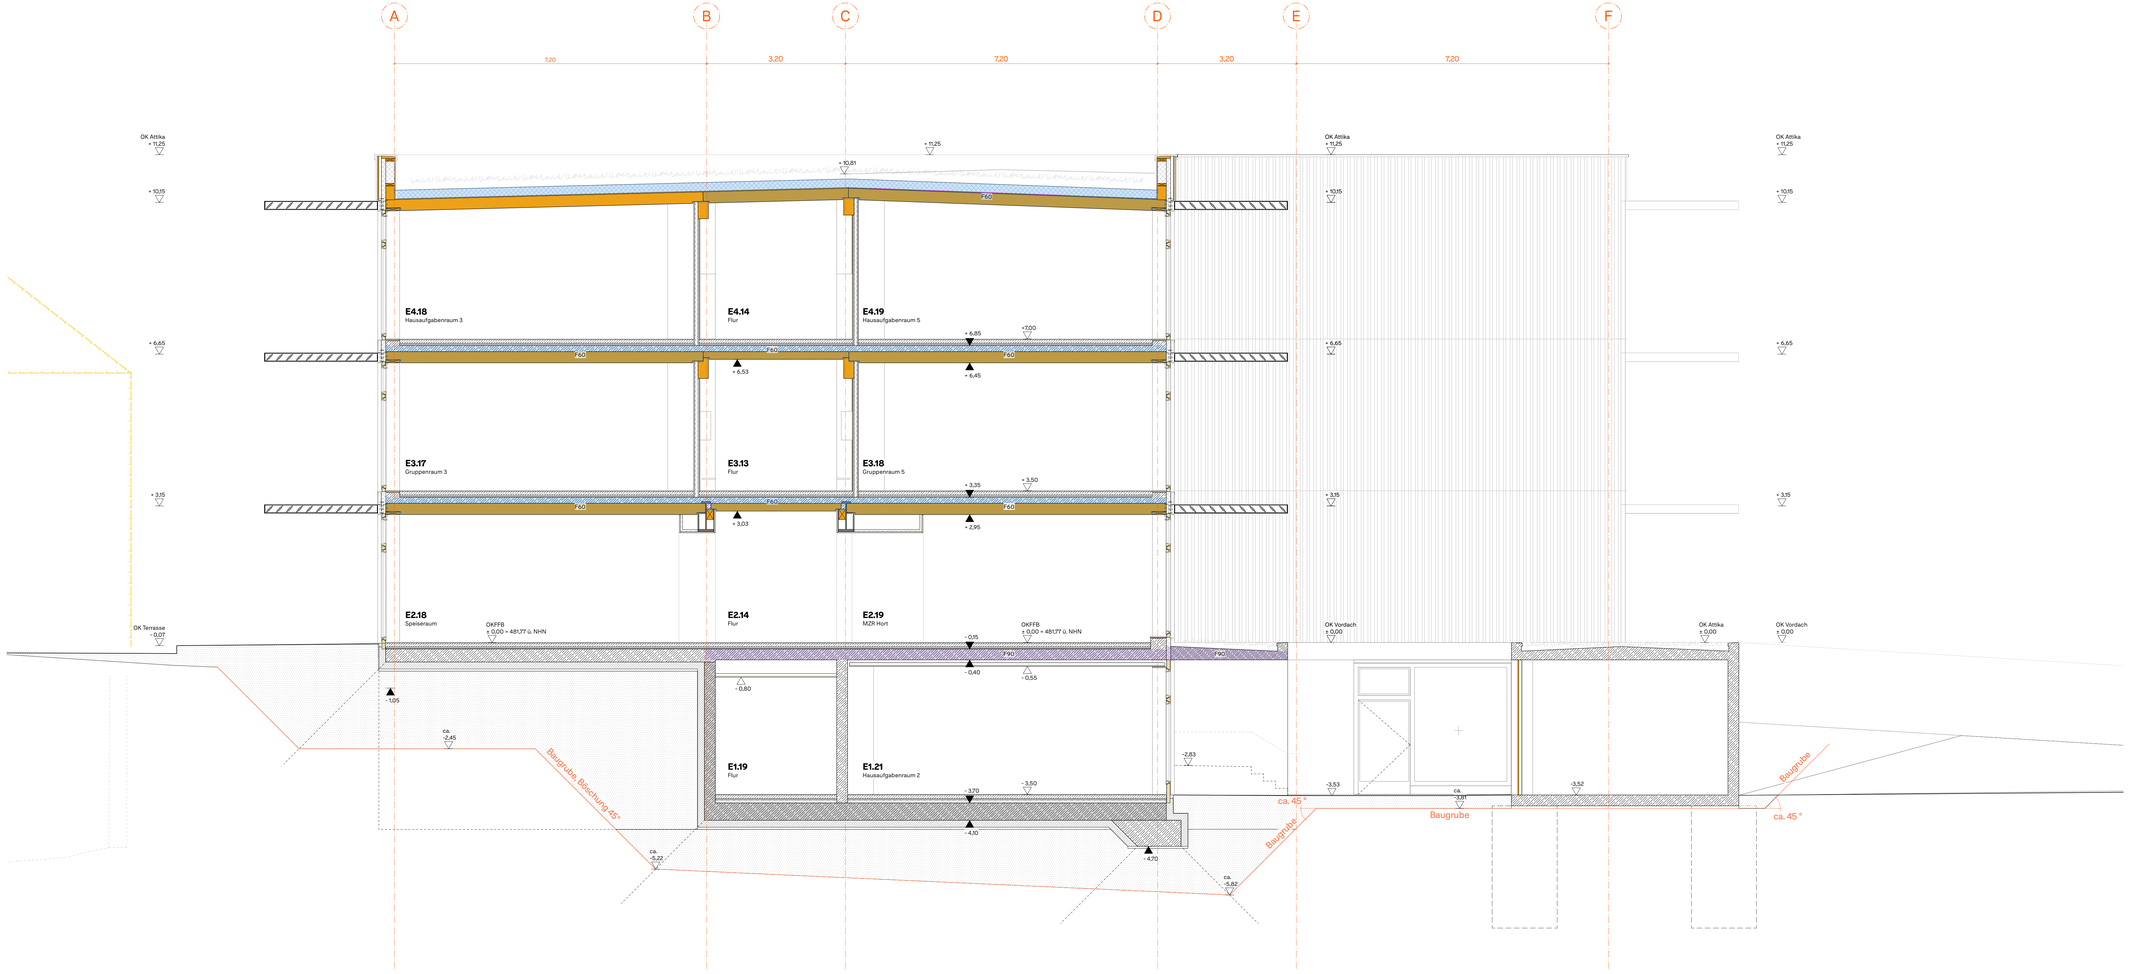

Legende

	Holz Tragkonstruktion	OK	Oberkante
	Sonstige Holzbauteile	UK	Unterkante
	Stahlbeton	VK	Vorderkante
	Stahlbeton-WU	RFB	Rohfussboden
	Stahlbeton Fertigteil	FFB	Fertigfussboden
	unbewehrter Beton	RD	Rohdecke
	Mauerwerk	FD	Fertigdecke
	Wanddurchbruch	WD	Wanddurchbruch
	Wandschlitz	WS	Wandschlitz
	Deckendurchbruch (Bodendurchbrüche nicht dargestellt)	WA	Wandaussparung
	Kernbohrung Decke (Kernbohrungen Boden nicht dargestellt)	DSP	Deckensprung
	1. Rettungsweg	DD	Deckendurchbruch
	Grundstücksgrenze	BD	Bodendurchbruch
	Bauzaun	KB	Kernbohrung
	Sparten Abwasser	BS	Bodenschlitz
	Sparten Trinkwasser	BP	Bodenplatte
	Sparten Strom	UZ	Unterzug
		ÜZ	Überzug
		H	Heizung
		L	Lüftung
		S	Sanitär
		E	Elekro
		RR	Regenrohr
		HE	Hauptentwässerung
		NE	Notentwässerung
		SH	Sohlhöhe
		HP	Hochpunkt
		TP	Tiefpunkt
		B	Boden
		D	Decke
		AD	Abhangdecke
		X-XX-XX	Angaben Positionsplan

±0,00 = 481,77 m ü. NHN

Vor Ausführung der Arbeiten sind alle Masse zu prüfen, bzw. am Bau zu nehmen. Für die Richtigkeit ist der Unternehmer verantwortlich. Plan- und Maßdifferenzen müssen vor der Ausführung mit der Bauleitung geklärt werden. Bau- und Arbeitsfugen sind nach Erfordernissen mit der Bauleitung abzustimmen, ist auf Details verwiesen, so sind diese ebenfalls zu berücksichtigen. Die anerkannten Regeln der Baustechnik sind einzuhalten. Dieser Plan gilt nur in Verbindung mit sämtlichen Plänen des Architekten/ Statikers und Haustechnik. Sämtliche Aussparungen für Heizung, Sanitär, Lüftung und Elektro sind vor Ausführung mit dem Architekten abzustimmen. Der Planinhalt ist urheberrechtlich geschützt.

Bauvohaben:
Neubau Haus für Kinder Abenteuerland
Markt Indersdorf
Wittelsbacherring 13
85229 Markt Indersdorf

MIA_WP_017/V

Index	Datum	gez.	Bemerkung

VORABZUG

Werkplan
Schnitt 2-2

Marktgemeinde Markt Indersdorf, vertreten durch:
Franz Obesser, 1. Bürgermeister Markt Indersdorf
Marktplatz 1, 85229 Markt Indersdorf

M 1:50

Plan: 1.188 x 630 mm

gez: NM

gepr:

Stand: 30.04.26