


OPA Gas Bestand

Tel.: 08441/8078-0

20250326_0260_V01
Plot 2

Markt Indersdorf, Kellerstraße
Die Auskunft gilt nur innerhalb der gesetzten Baustellenfläche(n)!



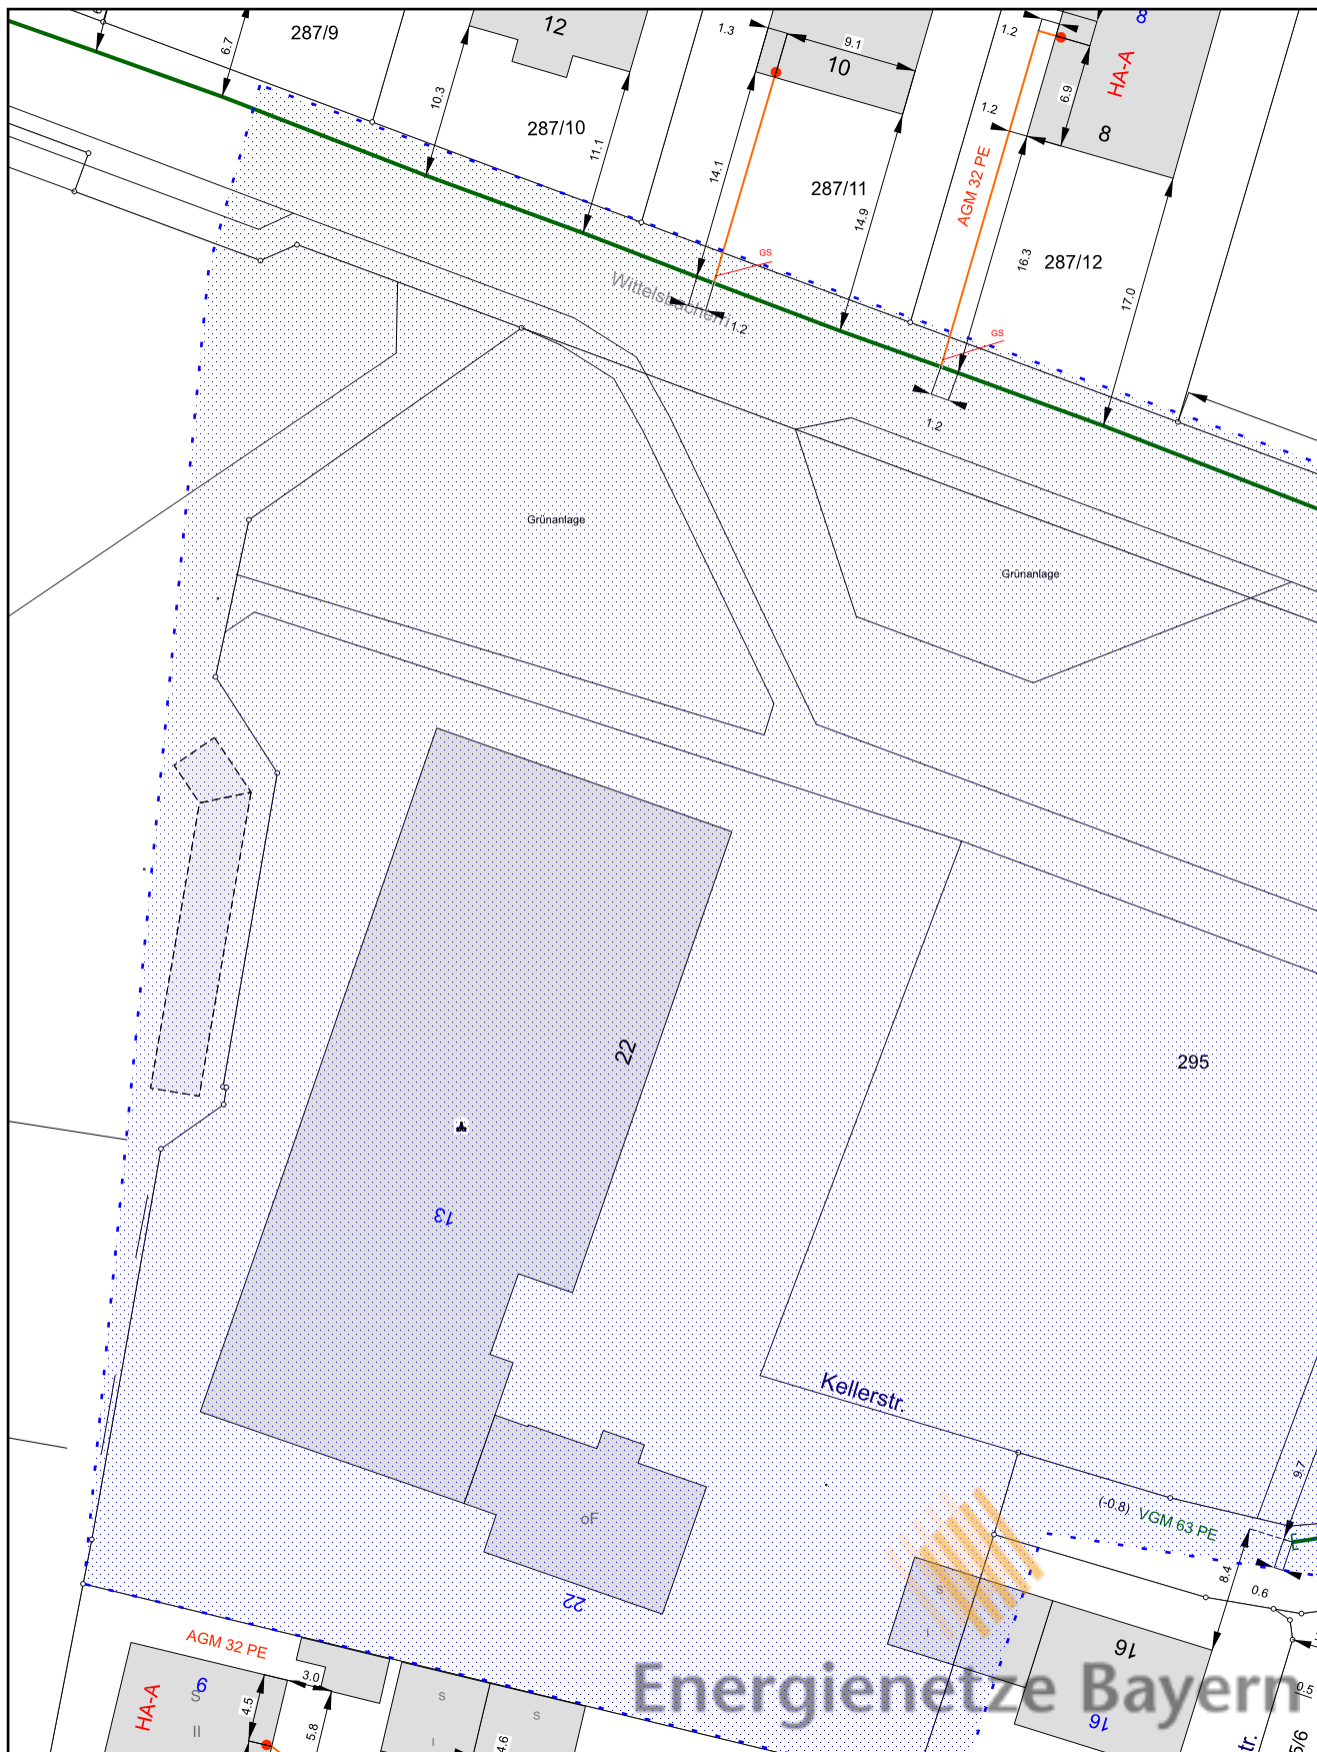

OPA Gas Bestand

Tel.: 08441/8078-0

20250326_0260_V01
Plot 1

Markt Indersdorf, Kellerstraße
Die Auskunft gilt nur innerhalb der gesetzten Baustellenfläche(n)!



Gültig bis: 09.04.2025
Ersteller: Frau Andrea Waltinger
Maßstab: 1 : 500
Datum: 26.03.2025
Adress-Angabe ohne Gewähr! Im Planausschnitt und Übersichtsplan prüfen, ob der richtige Bereich angefordert wurde!

Maßabweichungen von Lage und Tiefe möglich.
Angaben durch Handschachtung bzw. Probeschlitze prüfen.
Darstellung der Flurkarte als Eigentumsnachweis nicht geeignet!
ALKIS © Bayerische Vermessungsverwaltung

