


Gemeinde Bärnau
Gemarkung Ellenfeld

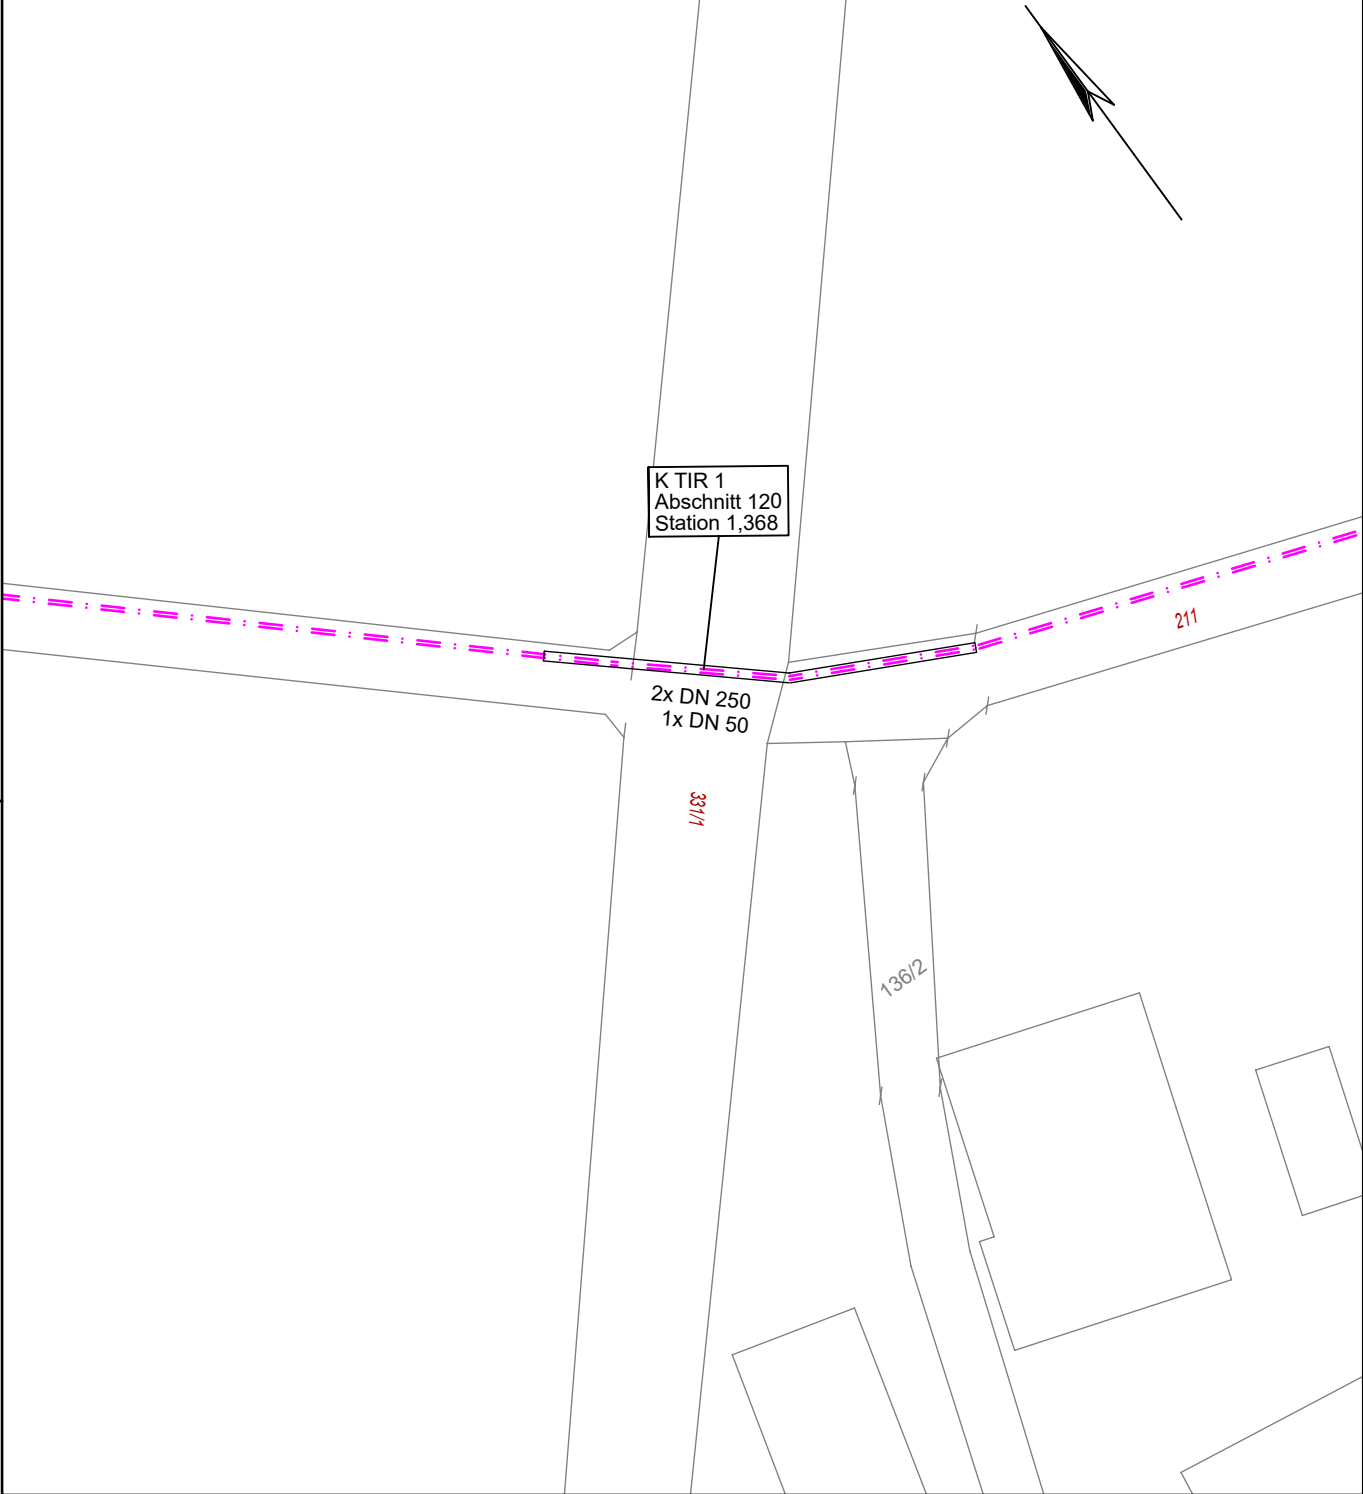

 SPIE SAG GmbH CN & G CeGIT Mückengasse 32 98597 Breitungen			20-kV-Doppelkabelleitung UW Tirschenreuth - SH Bärnau	
			 Bayernwerk Netz GmbH Moosbürger Straße 15 92637 Weiden	
	Datum	Name		
bearbeitet:			Gemarkung: Bärnau	Kreuzungsangaben gekreuztes Objekt: Kreisstraße TIR 1 Kreuzungs Nr. E31-15968 Kreuzungs km Abschnitt 120, Station 1,366
gezeichnet:	16.10.2023	SPIE SAG/Schwarz	Planart: Kreuzungsplan	
Lagebezug:			Maßstab: 1:1000	
Stand:			Blatt: 1	