



Achse:
Achse - TIR

Höhenplan:
HP Achse - TIR (002)

Station:
0+205.000 - 0+384.347

507.00

Gradientenhöhe	510.501	510.540	510.642	510.715	510.925	511.001	511.004	511.027	511.347	511.724	511.819	512.401	512.795	512.854	513.129	513.866	513.925	514.412	514.758	515.020	515.245	515.905	516.156
Geländehöhe	510.536			510.763		511.091			511.367		511.835	512.401			513.161	513.897		514.756				515.909	516.156
Stationierung	0+205.000	0+207.718	0+214.847	0+220.000	0+234.693	0+240.000	0+240.207	0+244.1821	0+260.000	0+276.376	0+280.000	0+300.000	0+310.952	0+312.544	0+320.000	0+340.000	0+344.1607	0+353.156	0+360.000	0+364.704	0+368.589	0+380.000	0+384.347

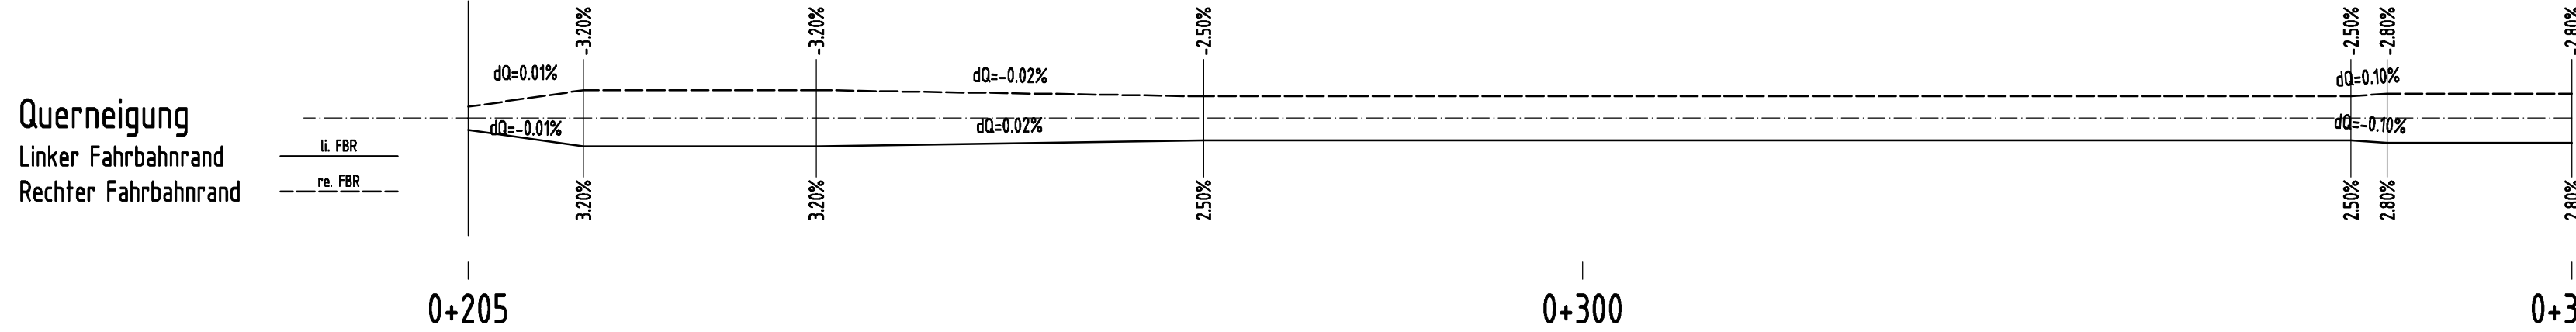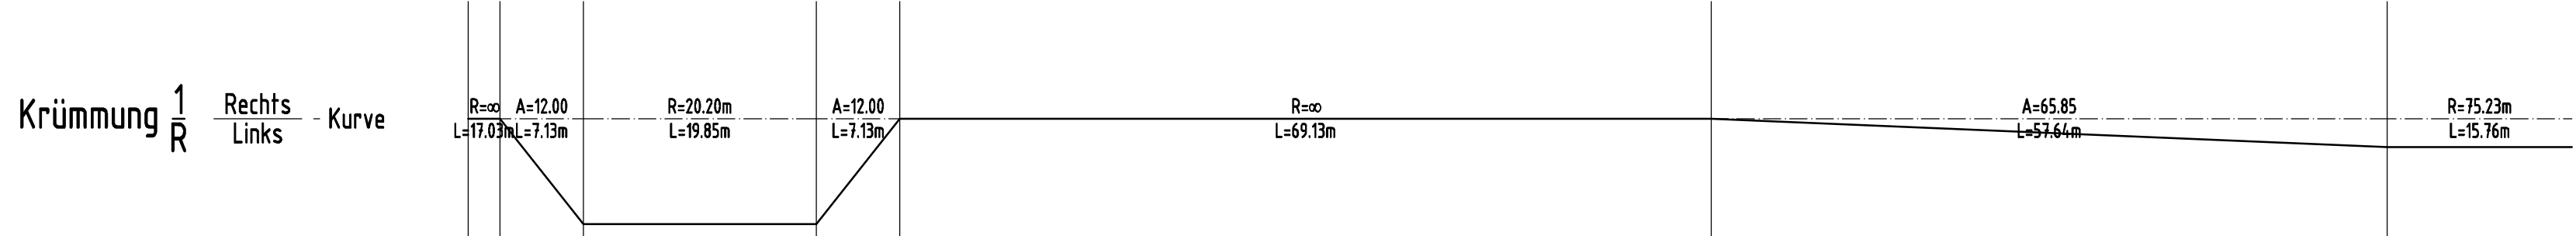

- Legende
- Geländeverlauf Bestand
 - Gradiente, Gerade
 - Gradiente, Ausrundung Bogen
 - Gradiente, Ausrundung symetrische Parabel
 - Auftrag
 - Abtrag

Vorhaben : Kreisstraße TIR 21: Ausbau DD Riglasreuth		Dorferneuerung Riglasreuth	Straßenbeleuchtung Riglasreuth
Vorhabensträger : Landratsamt Tirschenreuth Mähringer Straße 7 95643 Tirschenreuth		TG Dorferneuerung Riglasreuth - Weihermühle MKZ 122 017	Gemeinde Neusorg Hauptstr. 1 95700 Neusorg
Maßstab : 1:500/50	Höhenplan Bau-km 0+205 - 0+361,125		Plan - Nr.: 6