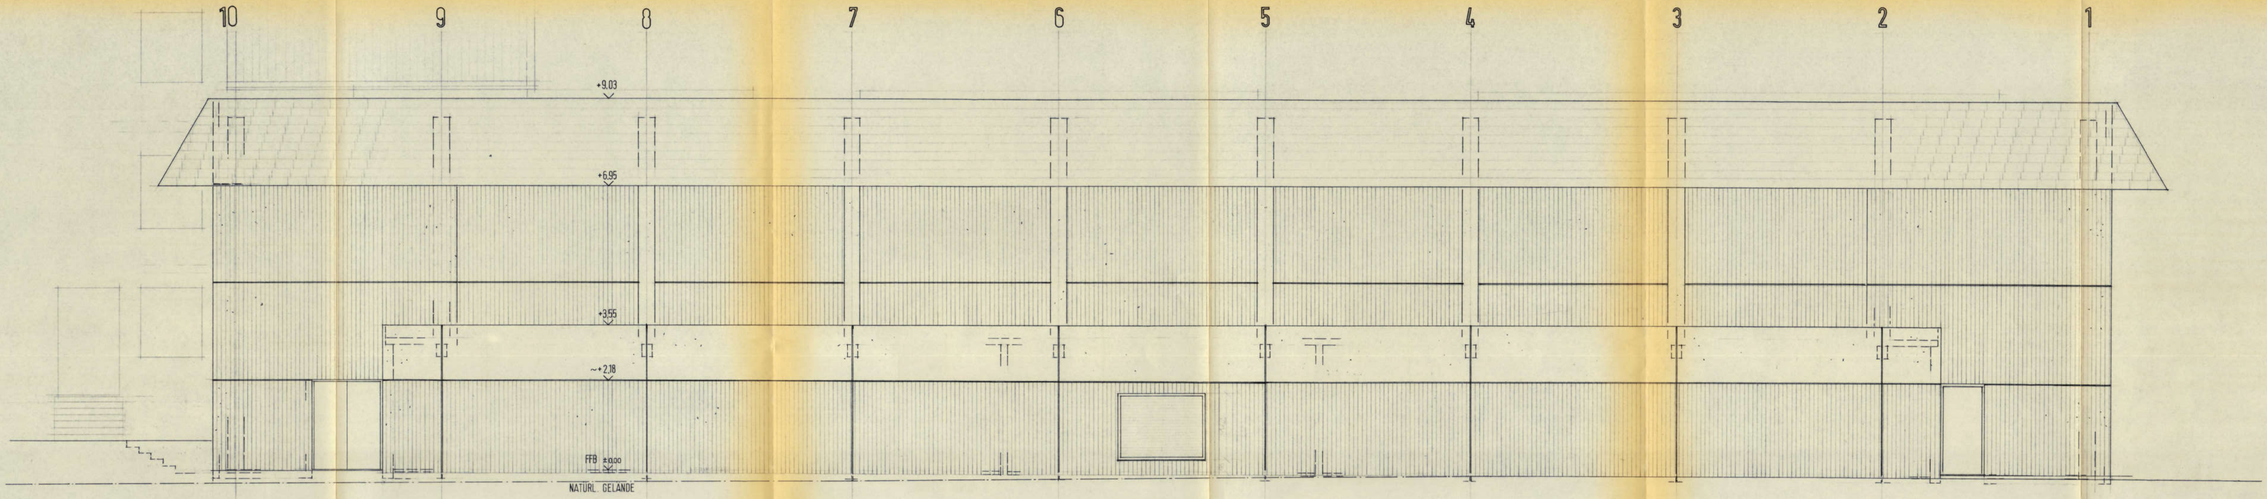

NORDEN

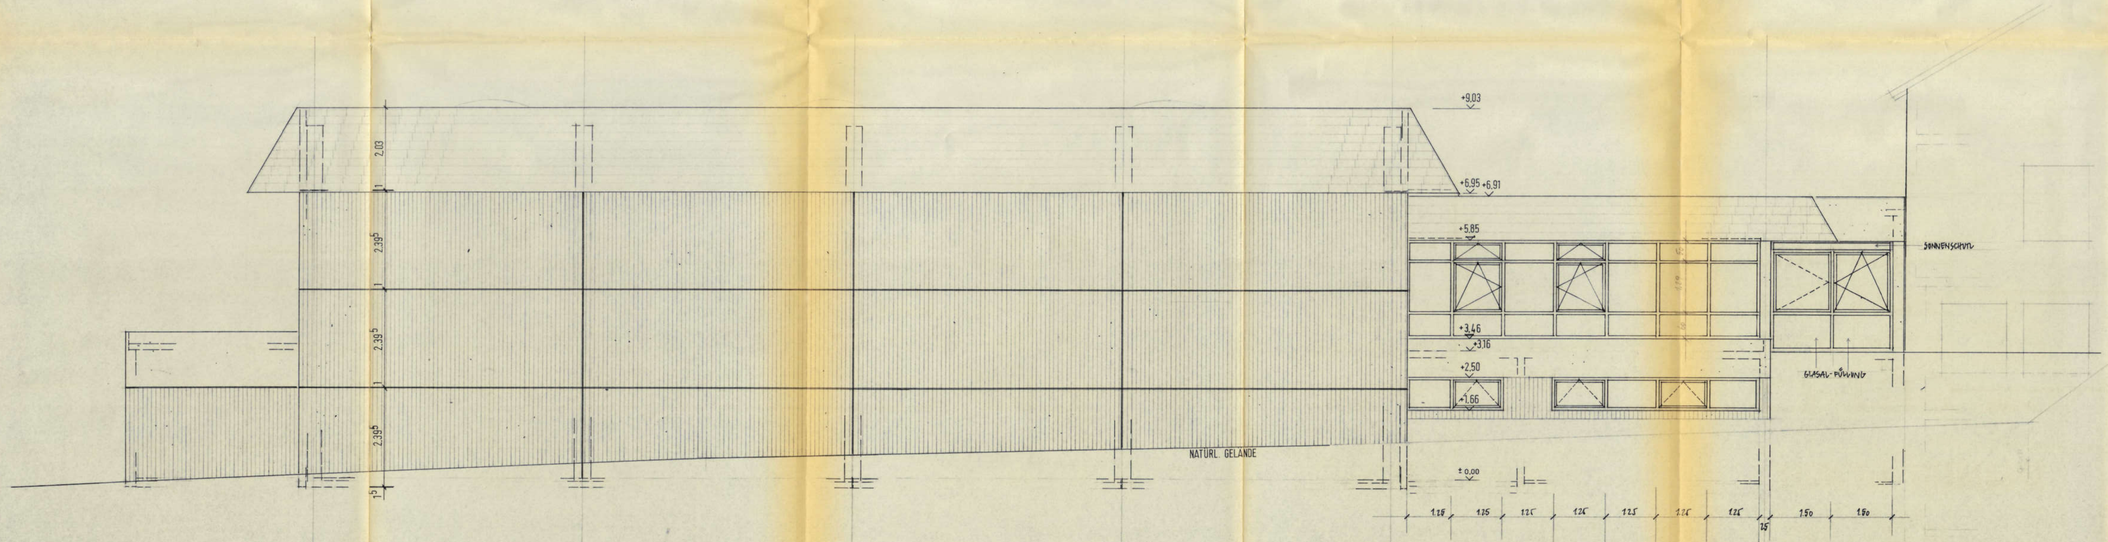

WESTEN F E D C B A

NO	DATUM	NAME	ÄNDERUNG
C			
B			
A			

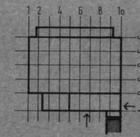

FFH: ±0.00 = 429.50 NN

GENERAL-UNTERNEHMER	ENTWURF + PLANUNG	BAUHERR
ED. ZÜBLIN AG 7 STUTTGART 1 ZÜBLIN	BERTSCH-FRIEDRICH-KALCHER FR. ARCHITEKTEN 7 STUTTGART 1 F. 2062644 IM KAISEMER 1	GEMEINDE AIDLINGEN

SPORTHALLE AIDLINGEN

ANSICHTEN NORD + WEST

PROJ. NR. 0001/7335		PLAN NR.
MASST. 1:50		115
PLANGR. 59/125		