H. SCHNITT 3-3

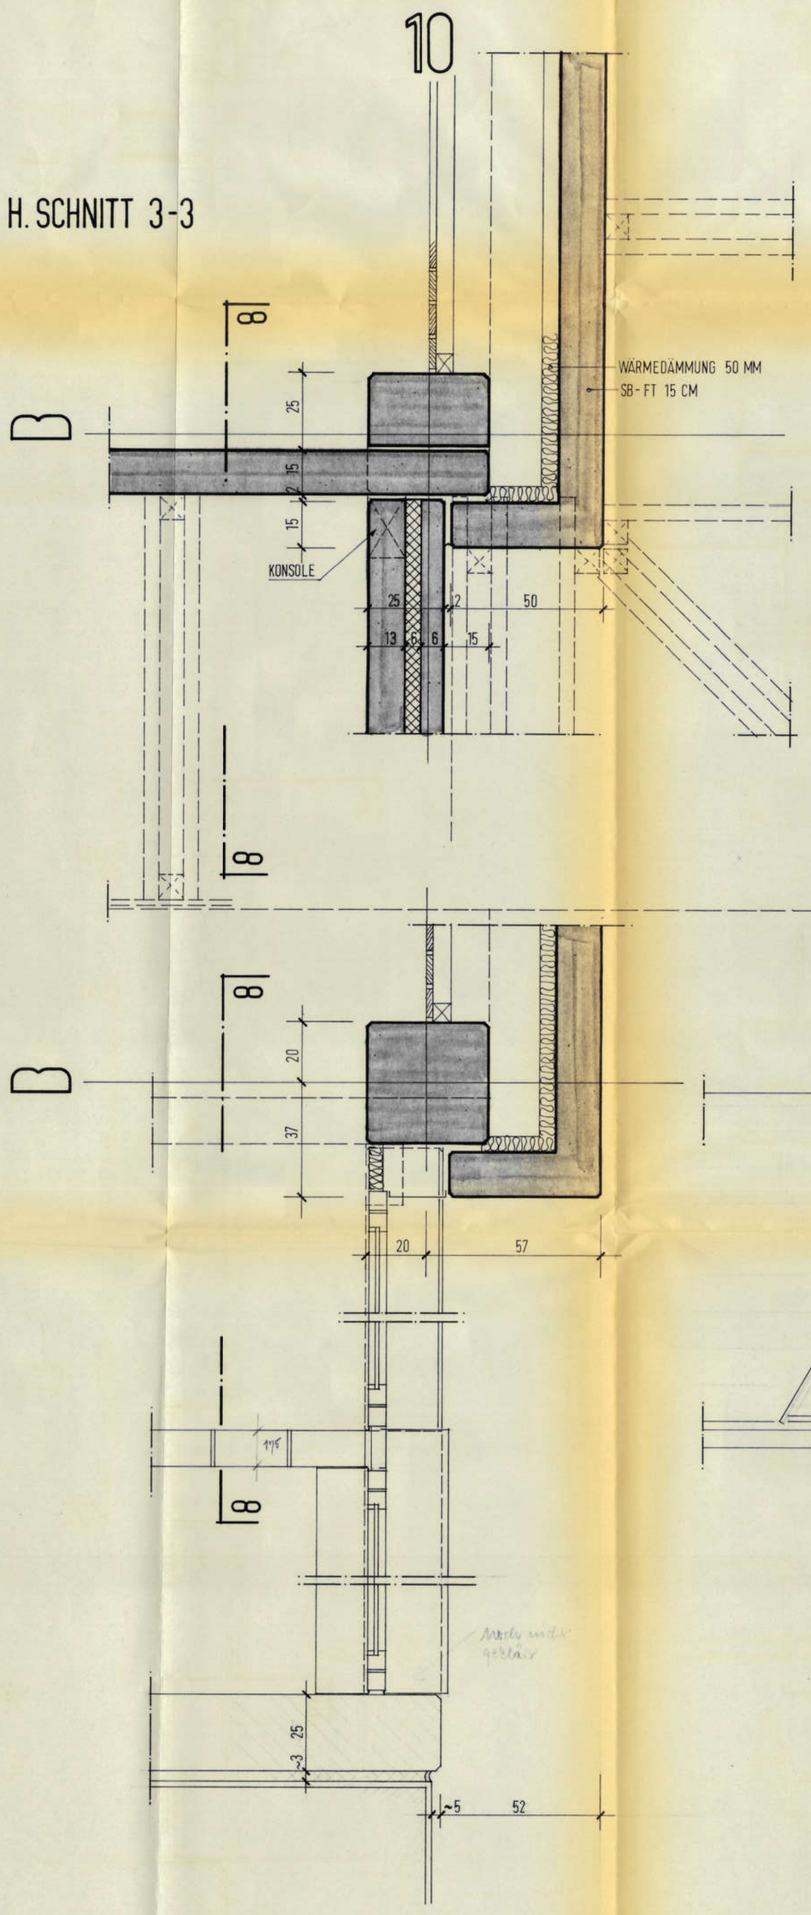

H. SCHNITT 4-4

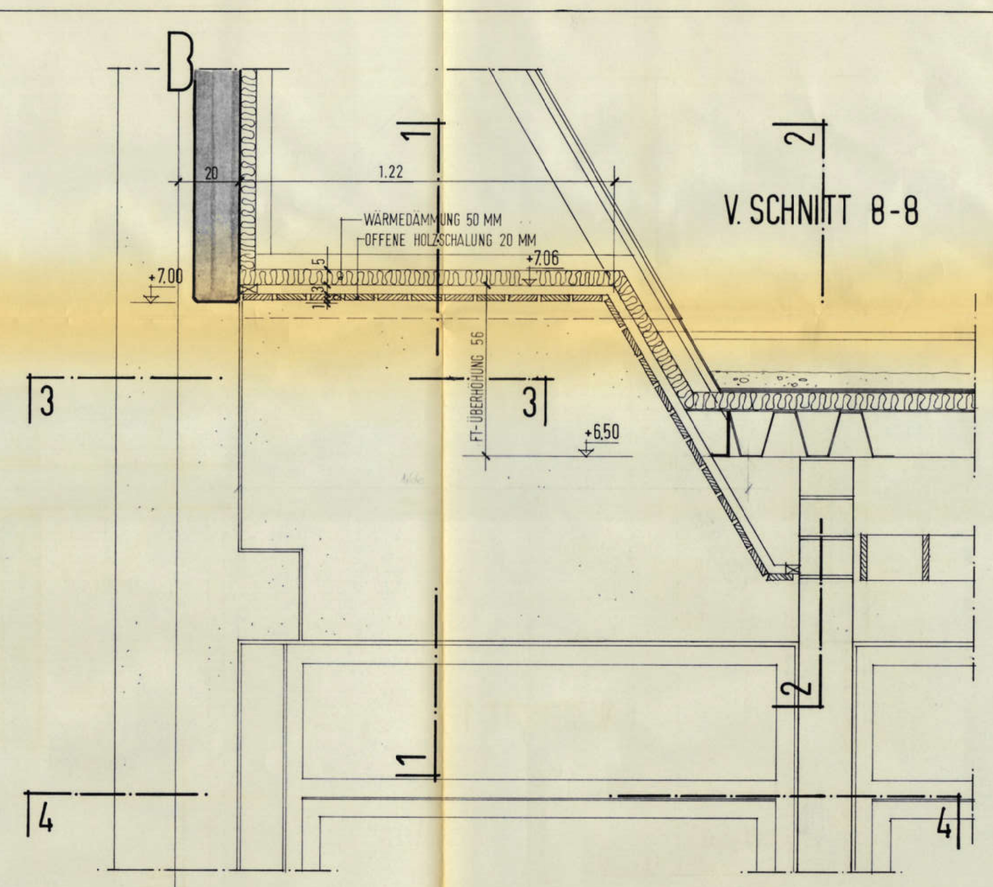

V. SCHNITT 8-8

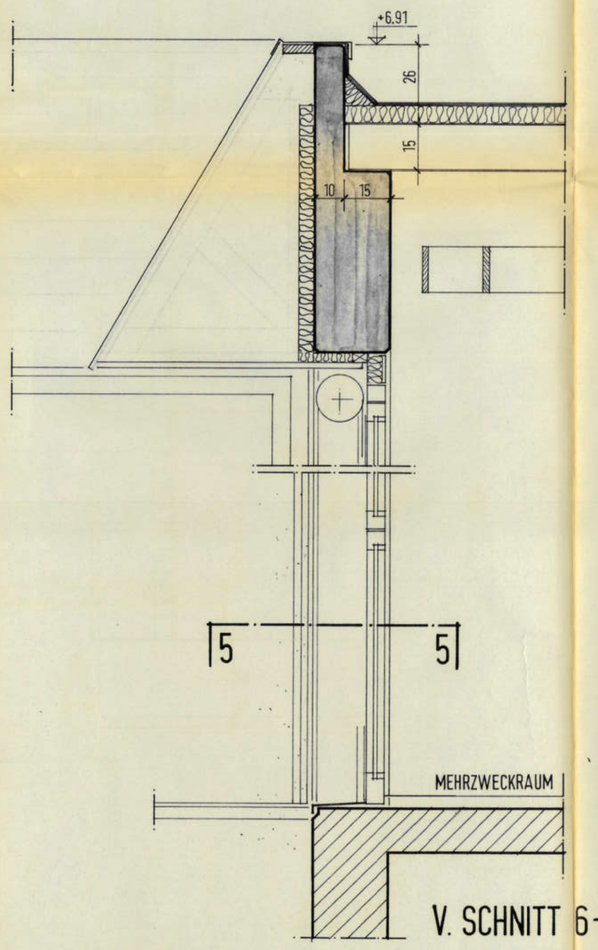

V. SCHNITT 6-6

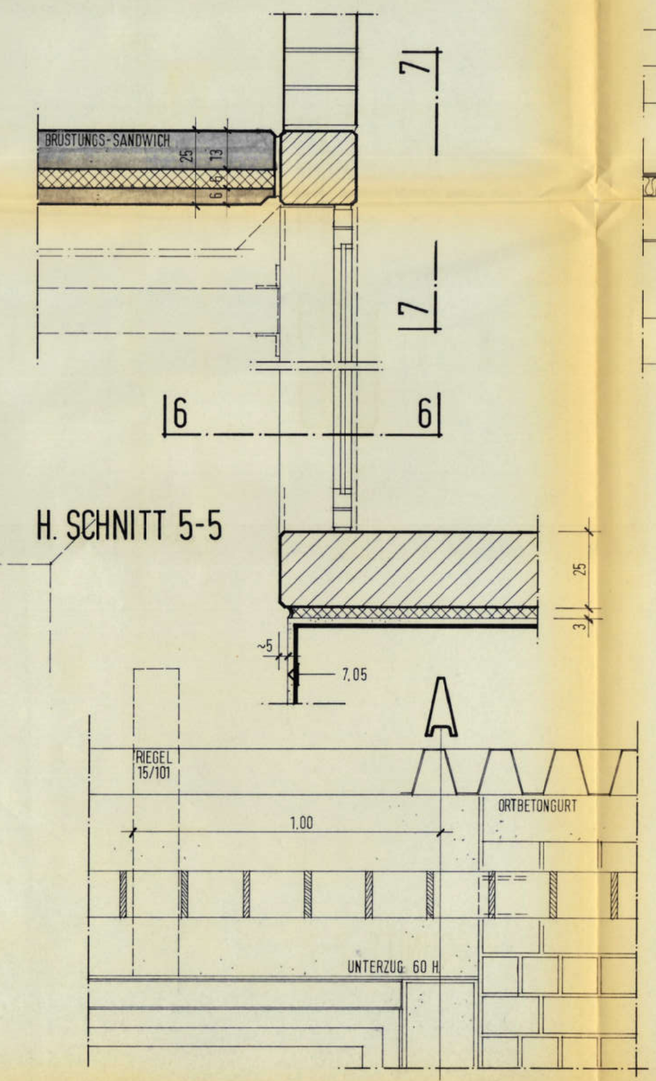

H. SCHNITT 5-5

V. SCHNITT 7-7

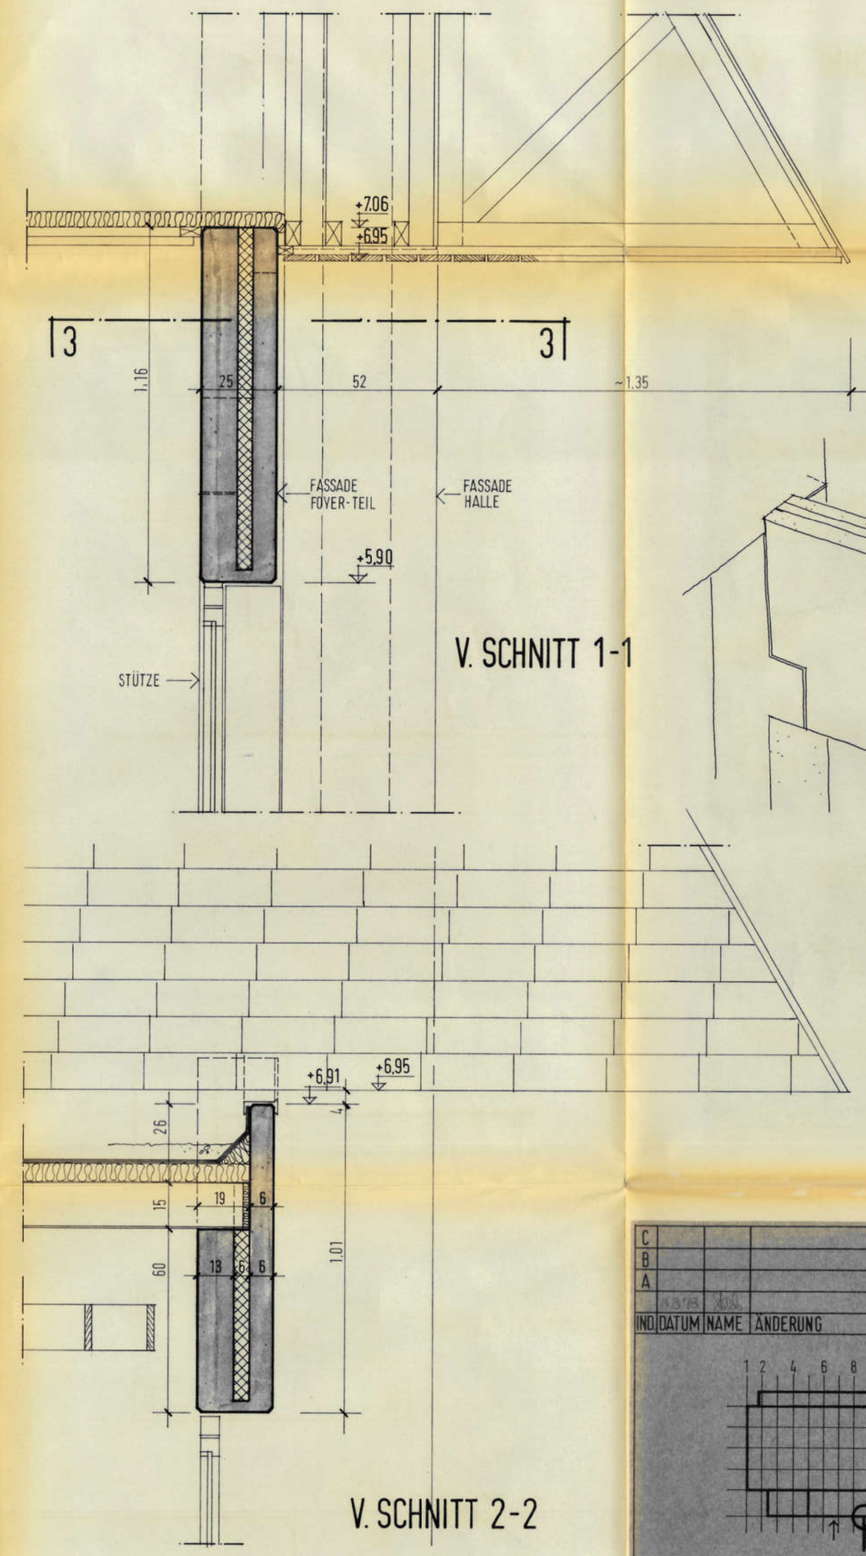

V. SCHNITT 1-1

V. SCHNITT 2-2

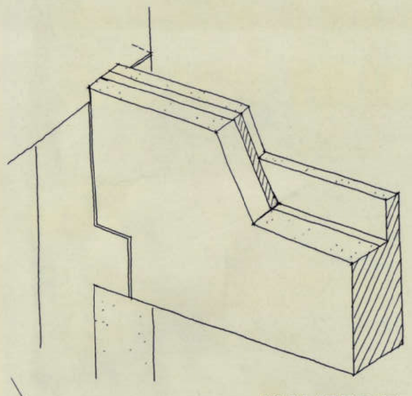

ISOMETRIE

IND.	DATUM	NAME	ÄNDERUNG
C			
B			
A			

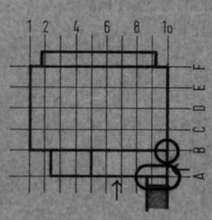

GENERAL-UNTERNEHMER
ED. ZÜBLIN AG
7 STUTTGART 1
ZÜBLIN

ENTWURF + PLANUNG
BERTSCH-FRIEDRICH-KALCHER
FR. ARCHITEKTEN
7 STUTTGART 1 F. 2062644
IM KAISEMER 1

BAUHERR
GEMEINDE AIDLINGEN

SPORTHALLE AIDLINGEN

ECKDETAIL ACHSE B/10
FASSADENDETAILS MEHRZWECKRAUM

PROJ. NR. 0001/7335
MASST. 1:10
PLANGR. 70/105

PLAN NR. 108