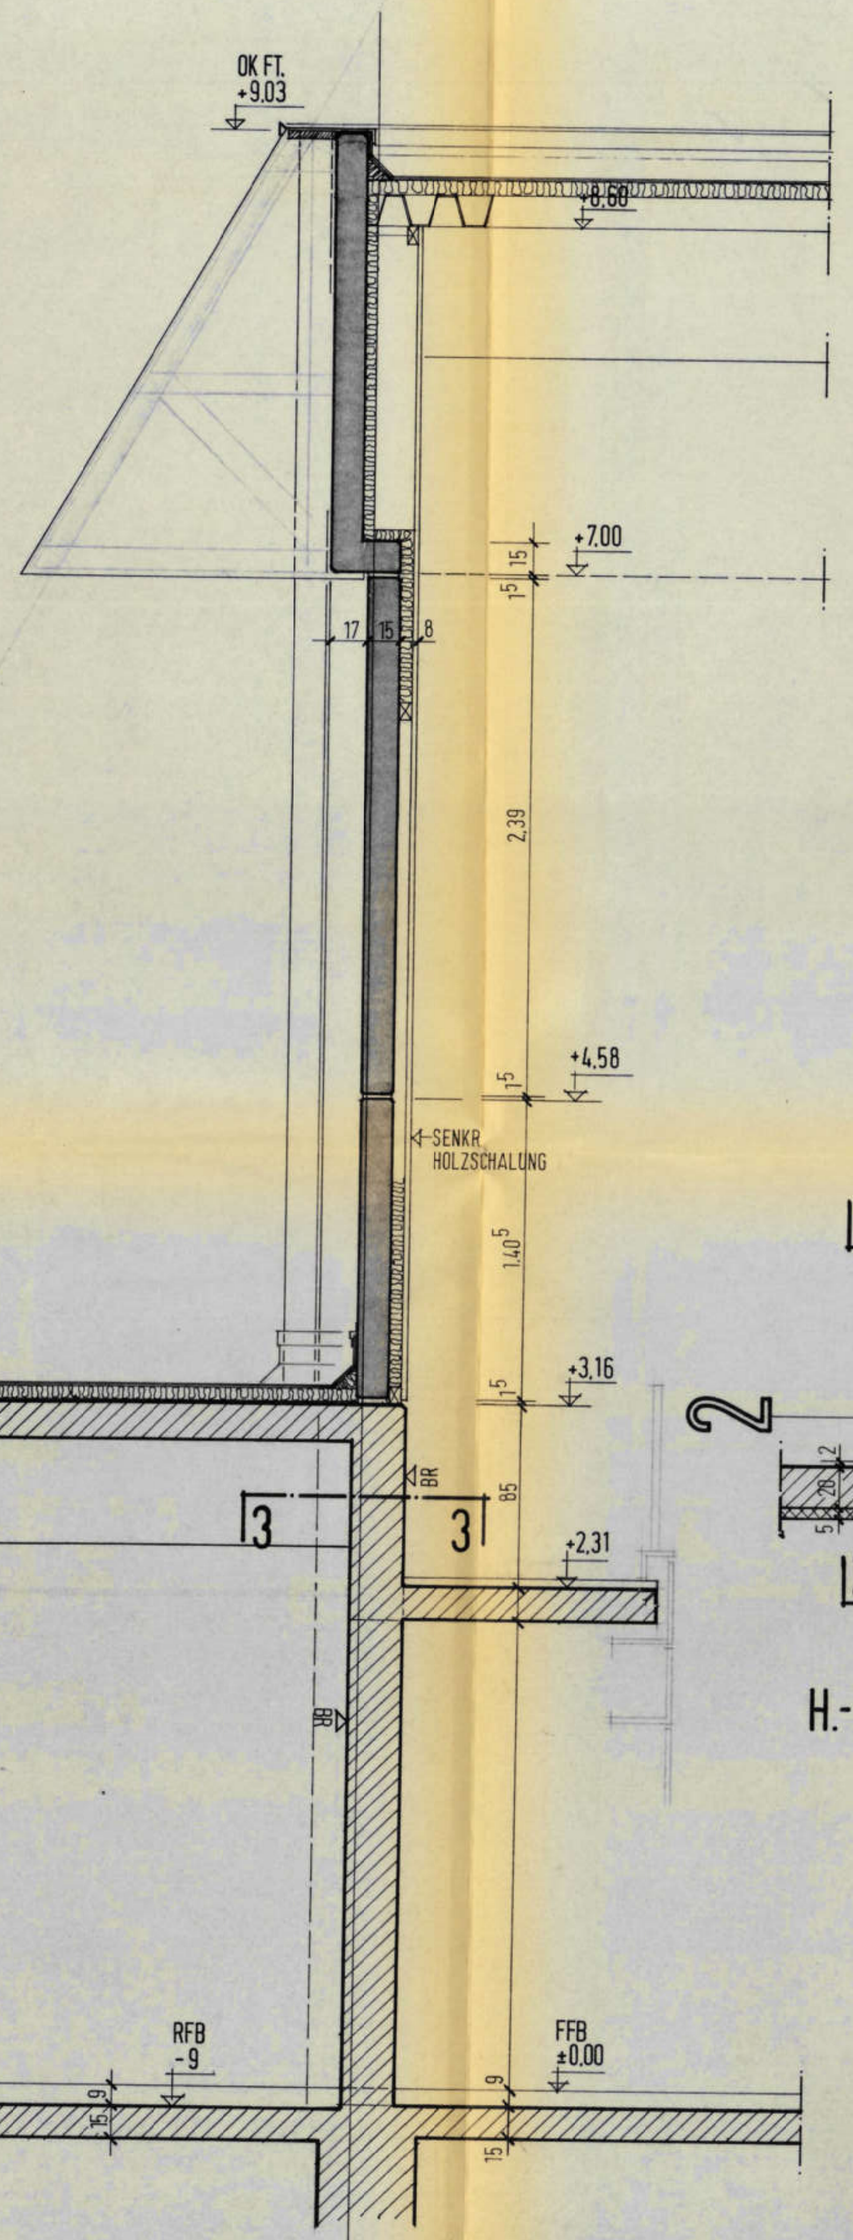

V.-SCHNITT ZWISCHEN
ACHSE 2–4
2-2

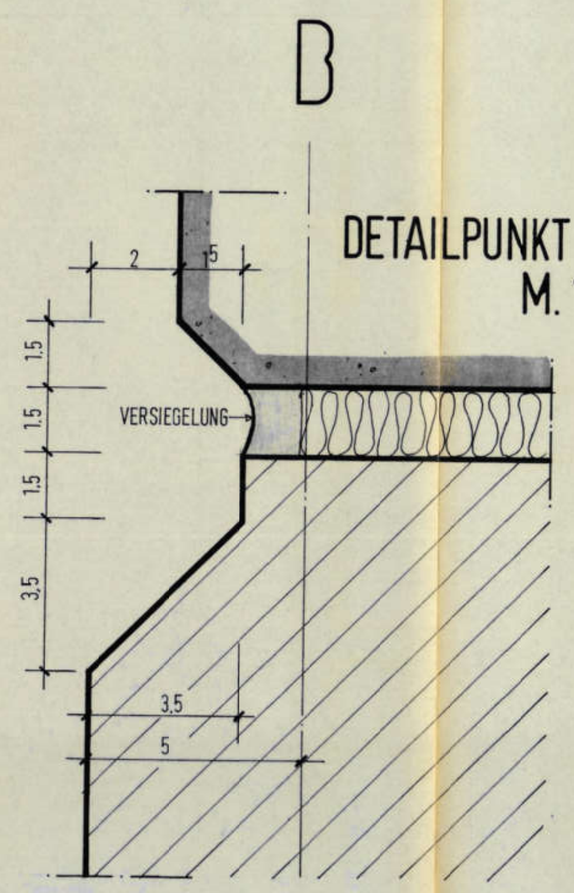

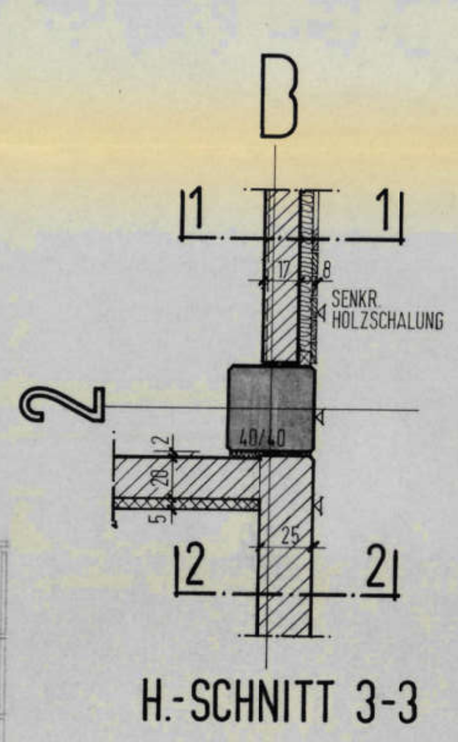

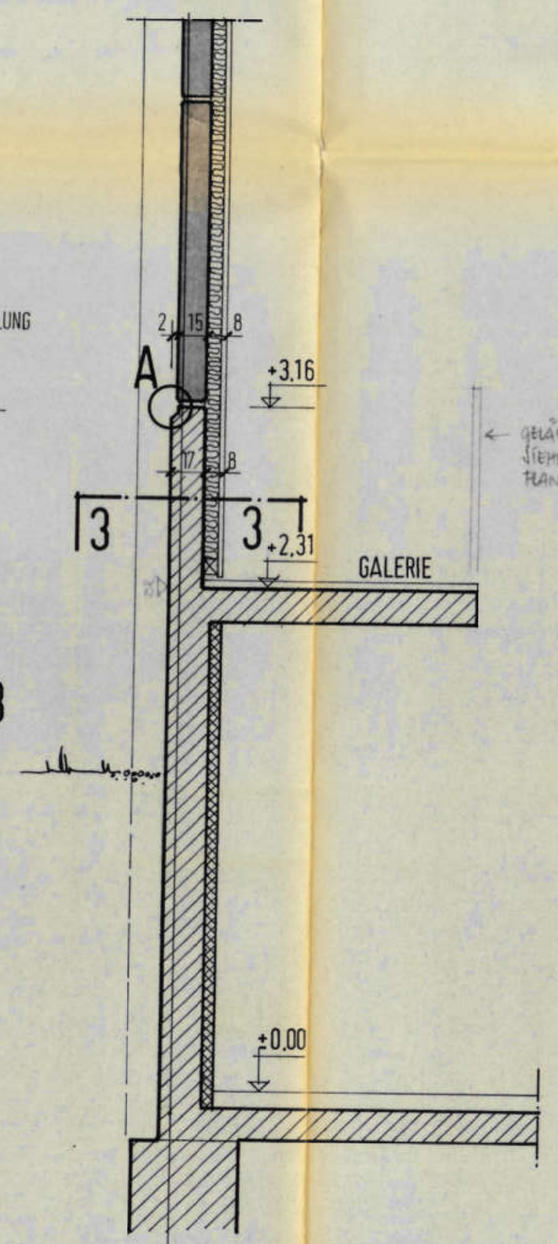

V.-SCHNITT ZWISCHEN
ACHSE 1+2
1-1

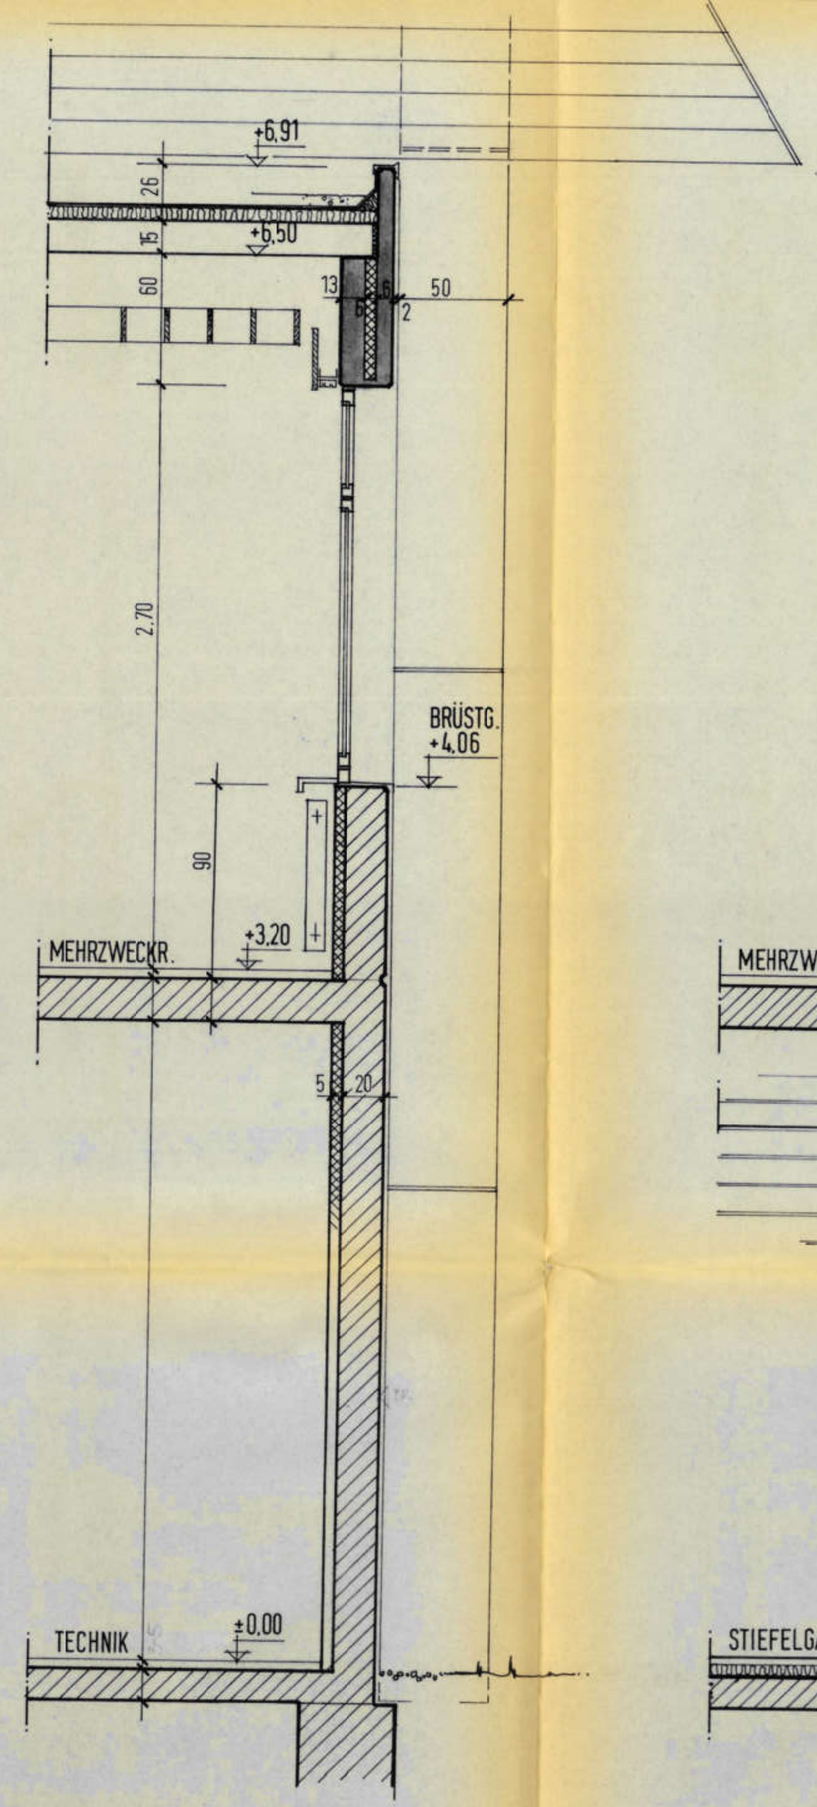

V.-SCHNITT TECHNIKRAUM

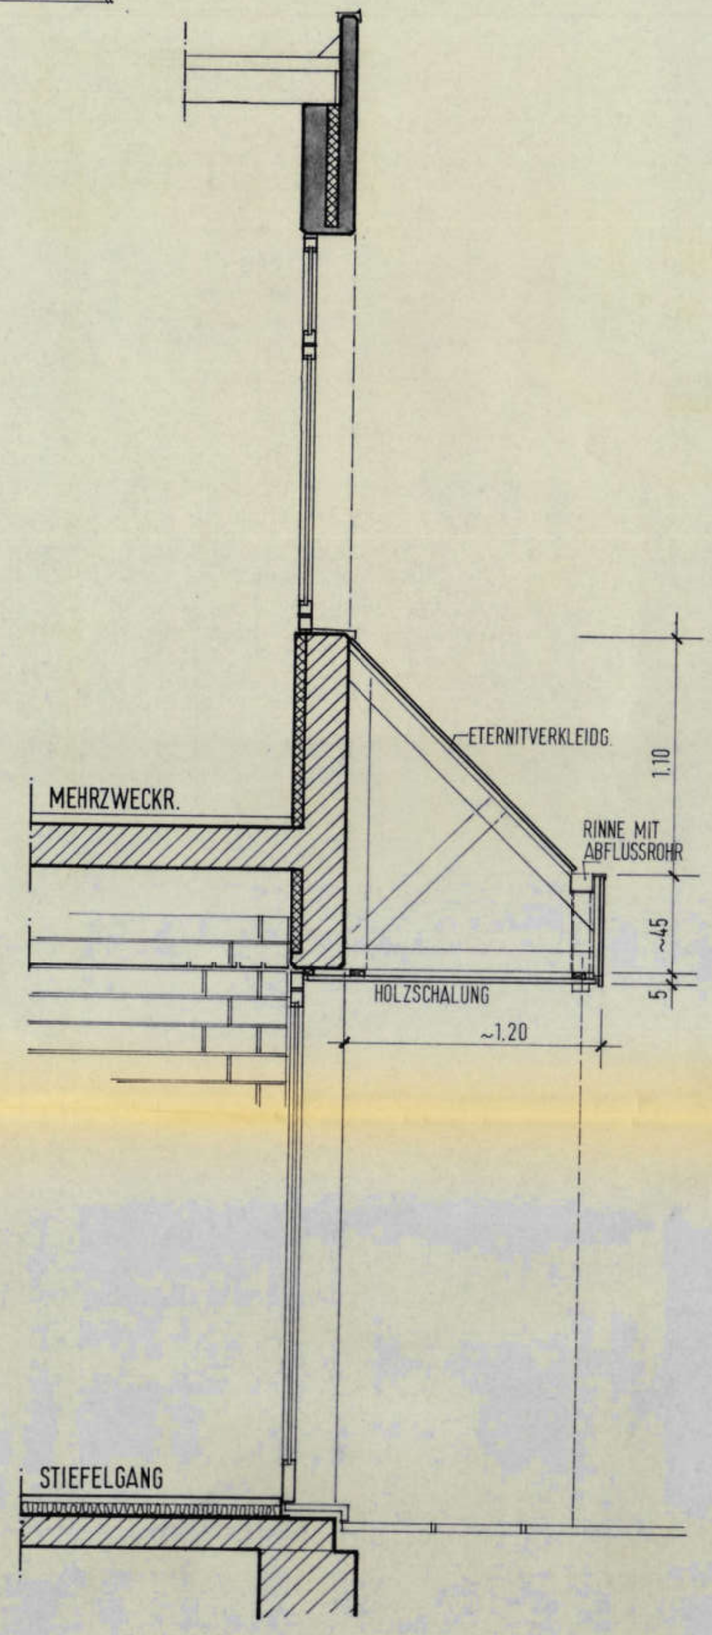

V.-SCHNITT SPORTLEREINGANG

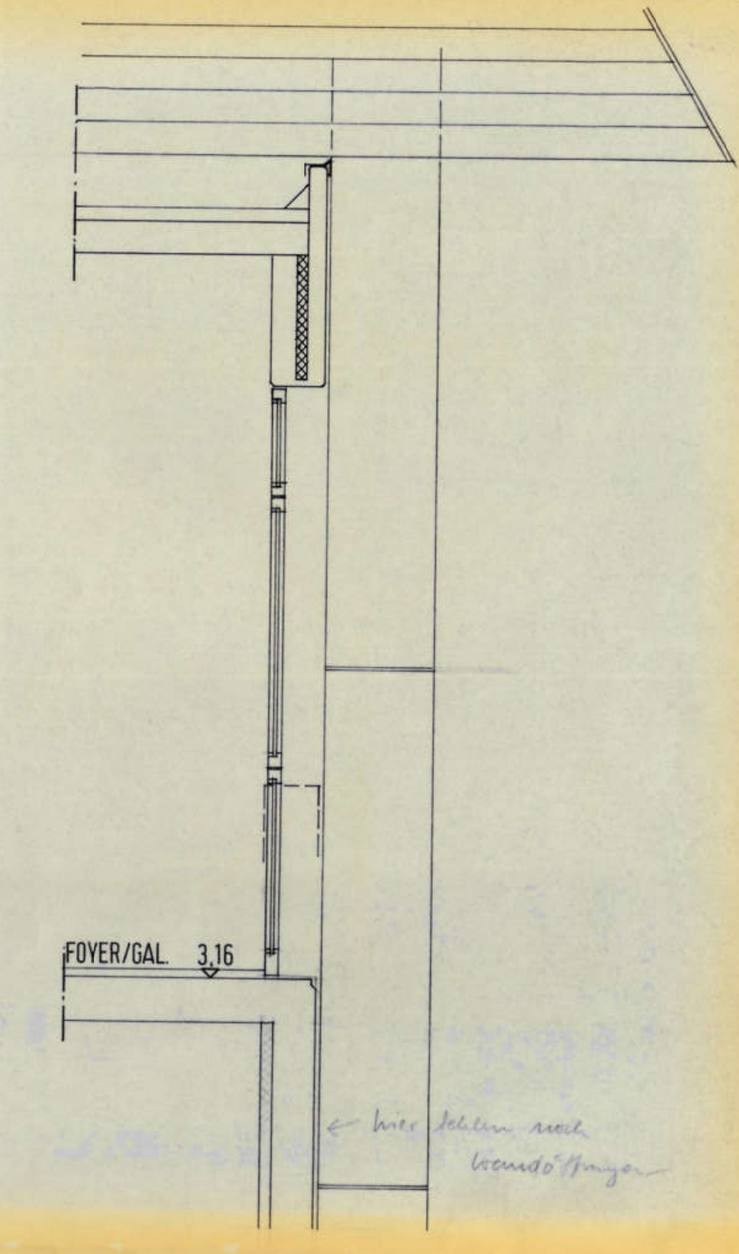

NO.	DATUM	NAME	ÄNDERUNG
C			
B			
A			

FFH ±0.00 = 429.50 NN

GENERAL-UNTERNEHMER	ENTWURF + PLANUNG	BAUHERR
ED. ZÜBLIN AG 7 STUTTGART 1 ZÜBLIN	BERTSCH-FRIEDRICH-KALCHER FR. ARCHITEKTEN 7 STUTTGART 1 F 2062644 IM KAISEMER 1	GEMEINDE AIDLINGEN

SPORTHALLE AIDLINGEN

FASSADENSCHNITTE ACHSEN B + 10

PROJ. NR. 0001/7335	PLAN NR. 109
MASST. 1:20	
PLANGR. 59/100	