


Regelquerschnitt Planstraße

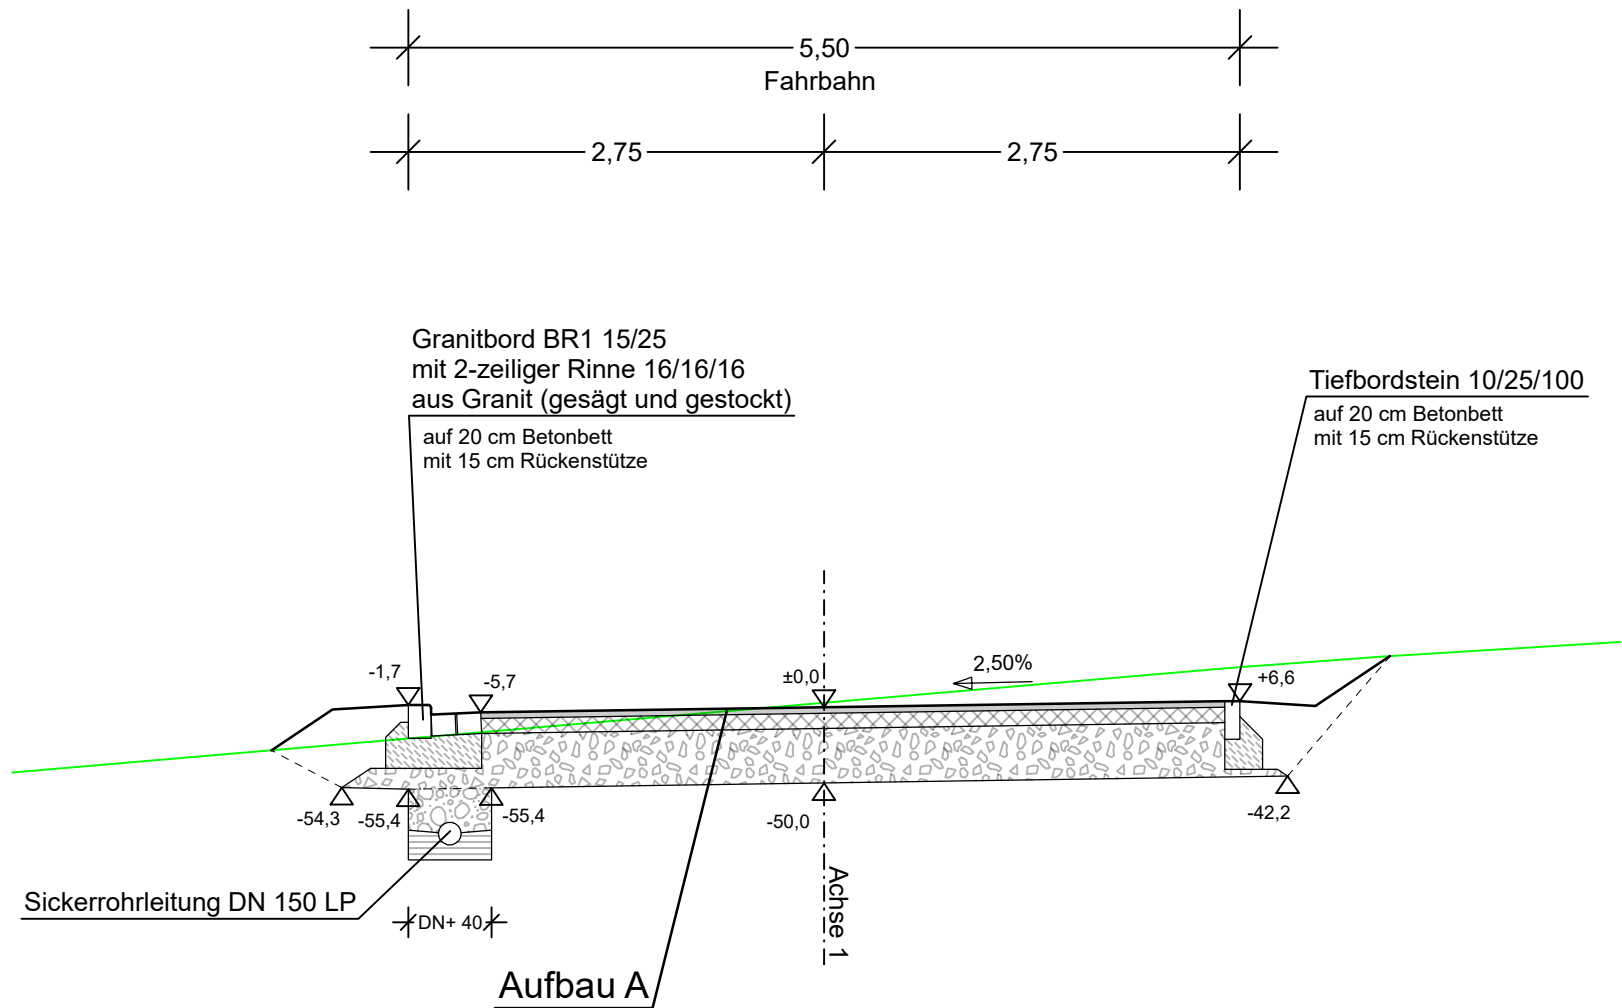

auf dem Planum ist  
ein Wert  $E_{v2} \geq 45 \text{ MPa}$   
herzustellen

Aufbau A  
(Asphaltfläche Fahrbahn)

Asphaltdeckschicht	AC 11 DN	4,0 cm
Asphalttragschicht	AC 32 TN	10,0 cm
Frostschuttschicht		36,0 cm
$E_{v2} \geq 100 \text{ MPa}$		
Gesamtaufbau		50,0 cm

Aufbau A nach RStO 12/24  
Tafel 1, Bk0,3, Zeile 1

Alle Planangaben, insbesondere Maße und Höhenkoten, sind von Bauleitung und Ausführenden vor Ort zu prüfen. Unstimmigkeiten sind dem Planverfasser umgehend mitzuteilen. Änderungen sind nur mit dessen Zustimmung bzw. Zustimmung des AG zulässig.

für Ausschreibung

Nr.	Änderungen		Datum	Name	gepr.
Vorhaben: Erschließung Baugebiet "Gaiganz Nord 1" in Gaiganz			Anlage:		3
			Projekt-Nr.:		24.080
Vorhabenträger: VG Effeltrich					
Landkreis: Forchheim					
Maßstab:  1:50				Datum	Name
	REGELQUERSCHNITT  Planstraße		entw.		
			gez.		
			gepr.		
Vorhabenträger:					