


Am Waillenbach

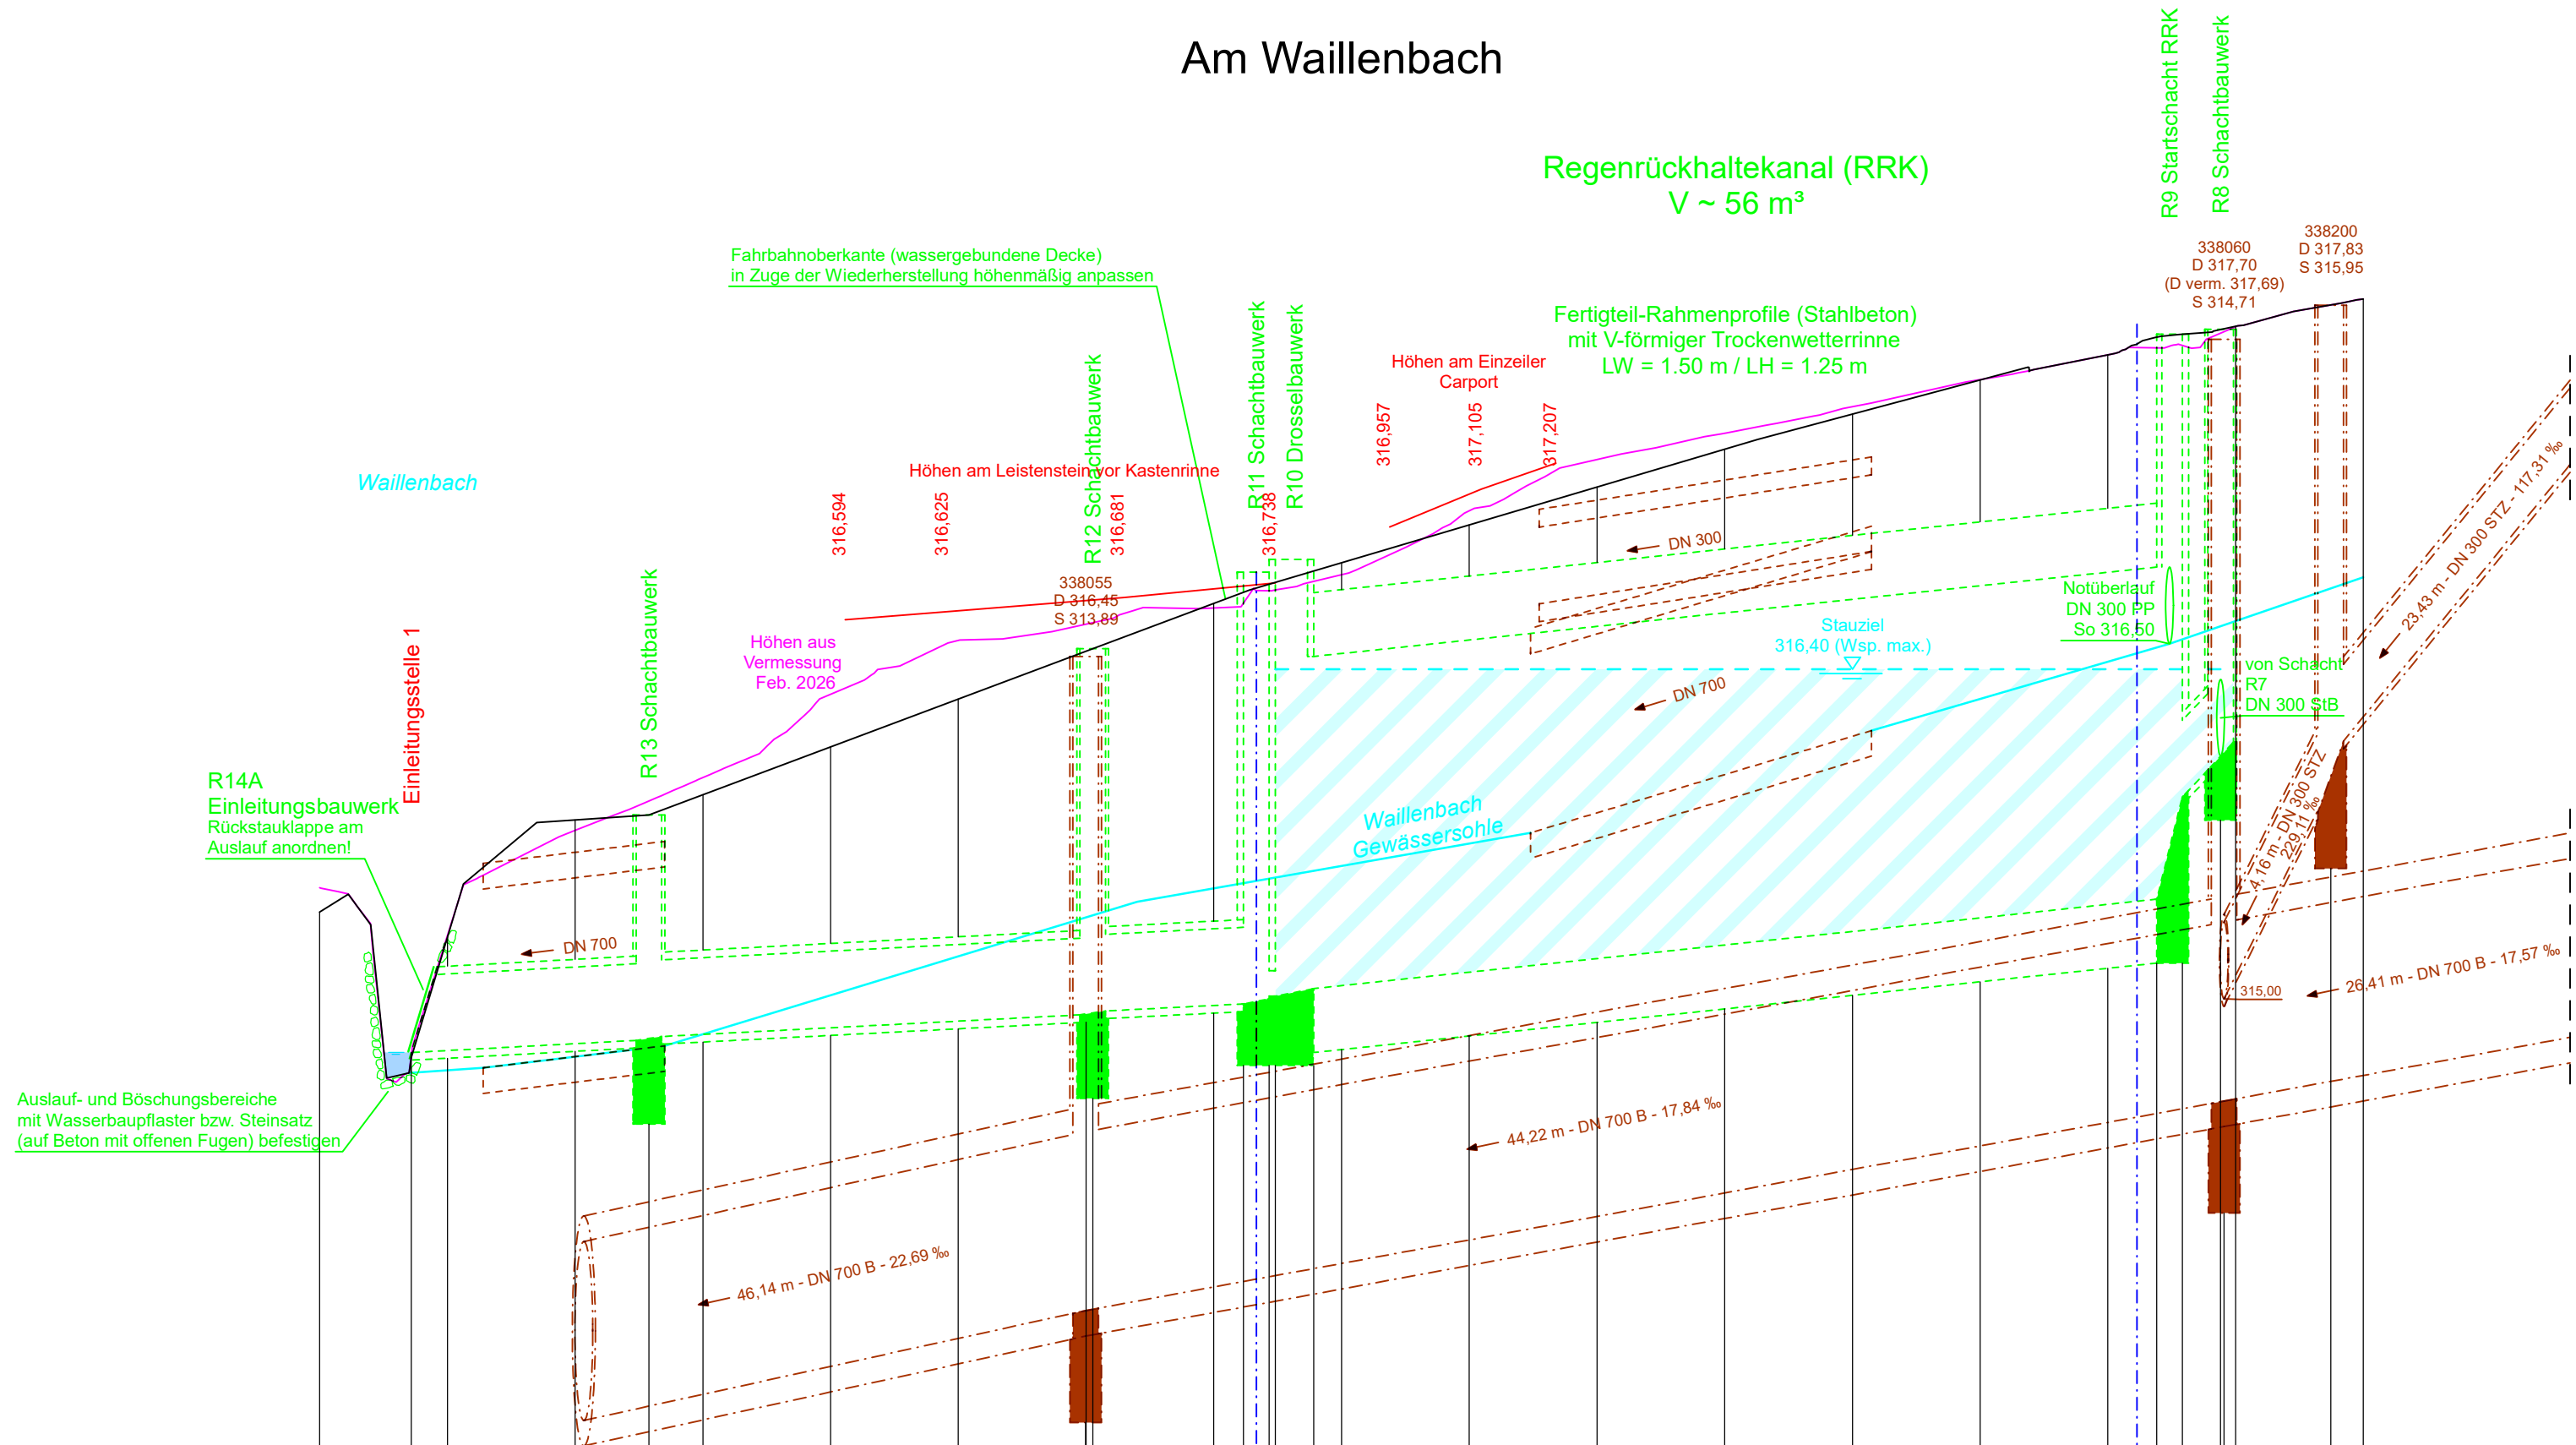

M = 1:250/25
NHN 313,00

Gelände	0,000	315,450	5,000	315,350	10,000	315,810	15,000	315,909	20,000	316,096	25,000	316,283	30,000	316,470	35,000	316,658	40,000	316,817	45,000	316,965	50,000	317,113	55,000	317,261	60,000	317,399	65,000	317,532	70,000	317,631	75,000	317,742	80,000	317,849
---------	-------	---------	-------	---------	--------	---------	--------	---------	--------	---------	--------	---------	--------	---------	--------	---------	--------	---------	--------	---------	--------	---------	--------	---------	--------	---------	--------	---------	--------	---------	--------	---------	--------	---------

Station 0+000

Planung - Regenwasser	Haltungsmedium	RW		RW		RW		RW		RW		RW	
	Schachtnummer	R14A		R13		R12		R11 R10		R9 R8			
	Material/Durchm. [mm]	StB/300		StB/300		StB/300		gepl. Regenrückhaltekanal (Fertigteil-Rahmenprofile Stahlbeton) RE 1500/1250 (B/H)		StB 300			
	Gefälle [‰]	5,4		5,2		5,1		10,6		110			
	Haltungslänge [m]	9,30		17,38		5,90		10,150		33,00			
	OK Schacht [mNHN]	315,270		315,830		316,480		316,780		317,711		317,730	
	Schachthöhe [m]	0,37		0,88		1,43		1,69		2,21		1,67	
	Rohrsohle [mNHN]	314,90		314,95 314,96		315,05 315,06		315,11 315,12		315,50 315,90		316,06	

ZEICHENERKLÄRUNG

Abwasseranlage

- vorhandener Mischwasserkanal
- geplanter Regenwasserkanal
- vorhandener Bachdurchlass
- geplante Regenwasserrückhaltung trockenfallend

Die bestehenden Versorgungsleitungen sind zum Teil nicht bekannt bzw. digitalisiert; die Darstellung der bestehenden Leitungen ist unverbindlich. Die Baufirma hat sich von den jeweiligen Versorgungsträgern eigenverantwortlich einweisen zu lassen!

Alle Planangaben, insbesondere Maße und Höhenkoten, sind von Bauleitung und Ausführenden vor Ort zu prüfen. Unstimmigkeiten sind dem Planverfasser umgehend mitzuteilen. Änderungen sind nur mit dessen Zustimmung bzw. Zustimmung des AG zulässig.

für Ausschreibung

Nr.	Änderungen		Datum	Name gepr.
Vorhaben: Erschließung Baugebiet "Gaiganz Nord 1" in Gaiganz			Anlage: 4.2	
			Projekt-Nr.: 24.080	
Vorhabenträger: VG Effeltrich				
Landkreis: Forchheim				
Maßstab:	HÖHENPLAN Rückhaltung und Ableitung Regenwasser			Datum Name
1:250/25			entw.	
			gez.	
			gepr.	
Vorhabenträger:				