


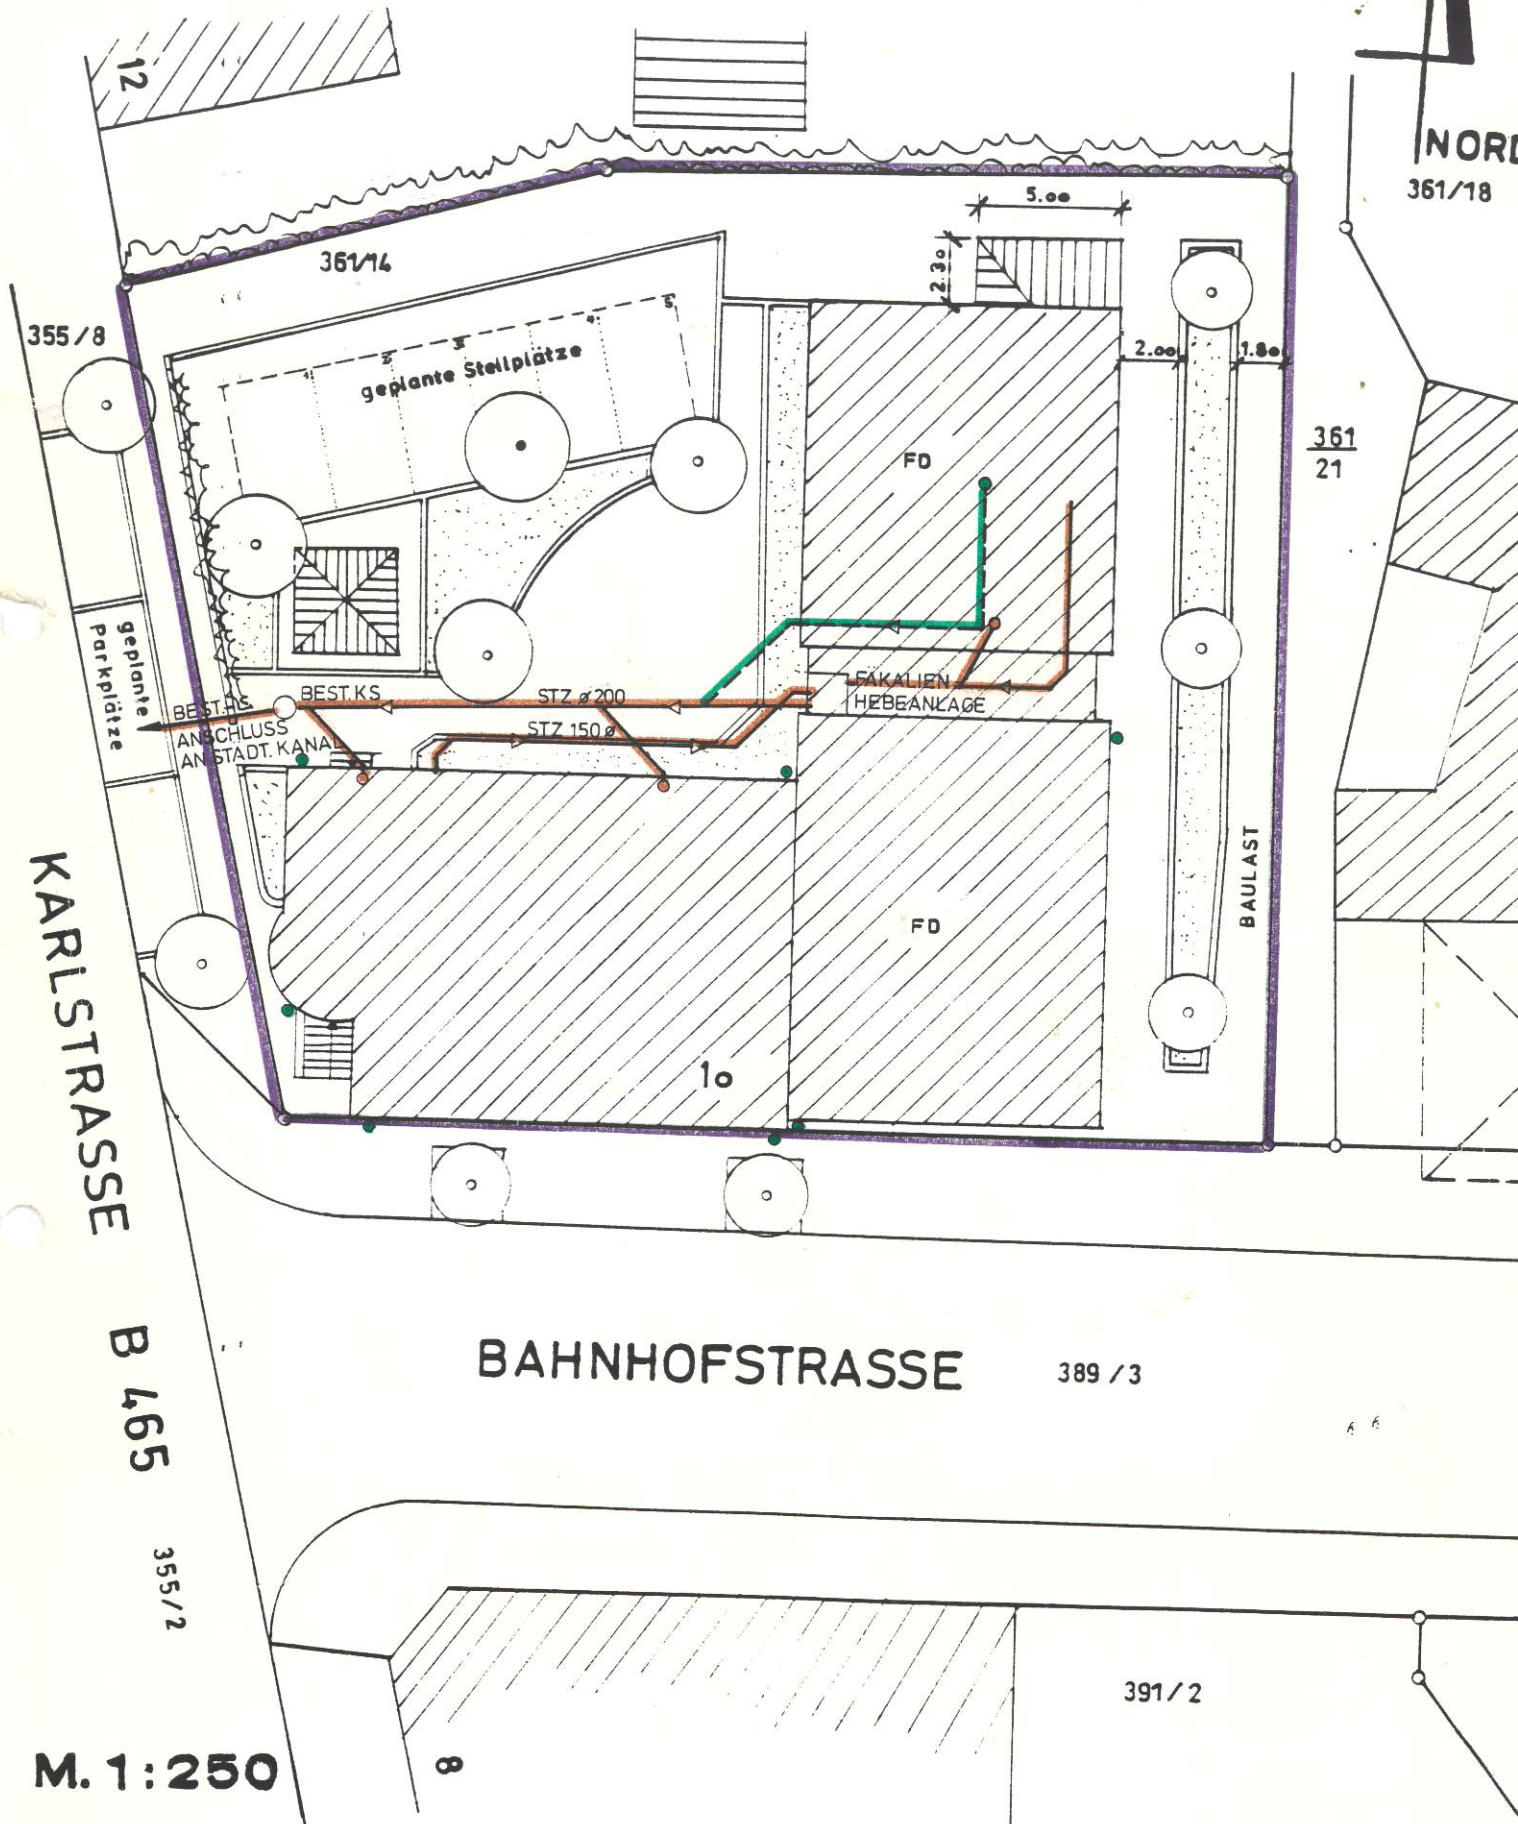

M. 1:250

Evtl. vorhandene unterirdische Leitungen
und Bauten jeder Art sind nicht eingetragen.

Auszug aus dem Liegenschaftskataster
gefertigt und nach §2 Abs. 4 und 5
BauVorlVO ausgearbeitet.

BEST. KS
OK = 654,41
S = 651,49

STZ 200 ø

STZ 150 ø

4 WC
1 PIS
3 WB

1 WC
1 WB
1 SPU
1 BAD
KÜCHE

BANK

JMS
ÜBUNGSR.

JMS
ÜBUNGSR.

JMS
ÜBUNGSR.

JMS
ÜBUNGSR.

JMS
ABST.

KELLER
WOHNUNG

HEIZUNG

JMS ÜBUNGSRaum
(SCHLAGZEUG)

VHS
KUNST

REGAL

WC

WC

PUTZR.

JMS
ABST.

(12)

RR

RR

(3)

(4)

(10)

FLUR (16)

JMS
ABST. (17)

RAMPE
12%

RAMPE
12%

(7)

(8)

(9)

(5)

(6)

(7)

(8)

(9)

(5)

(6)

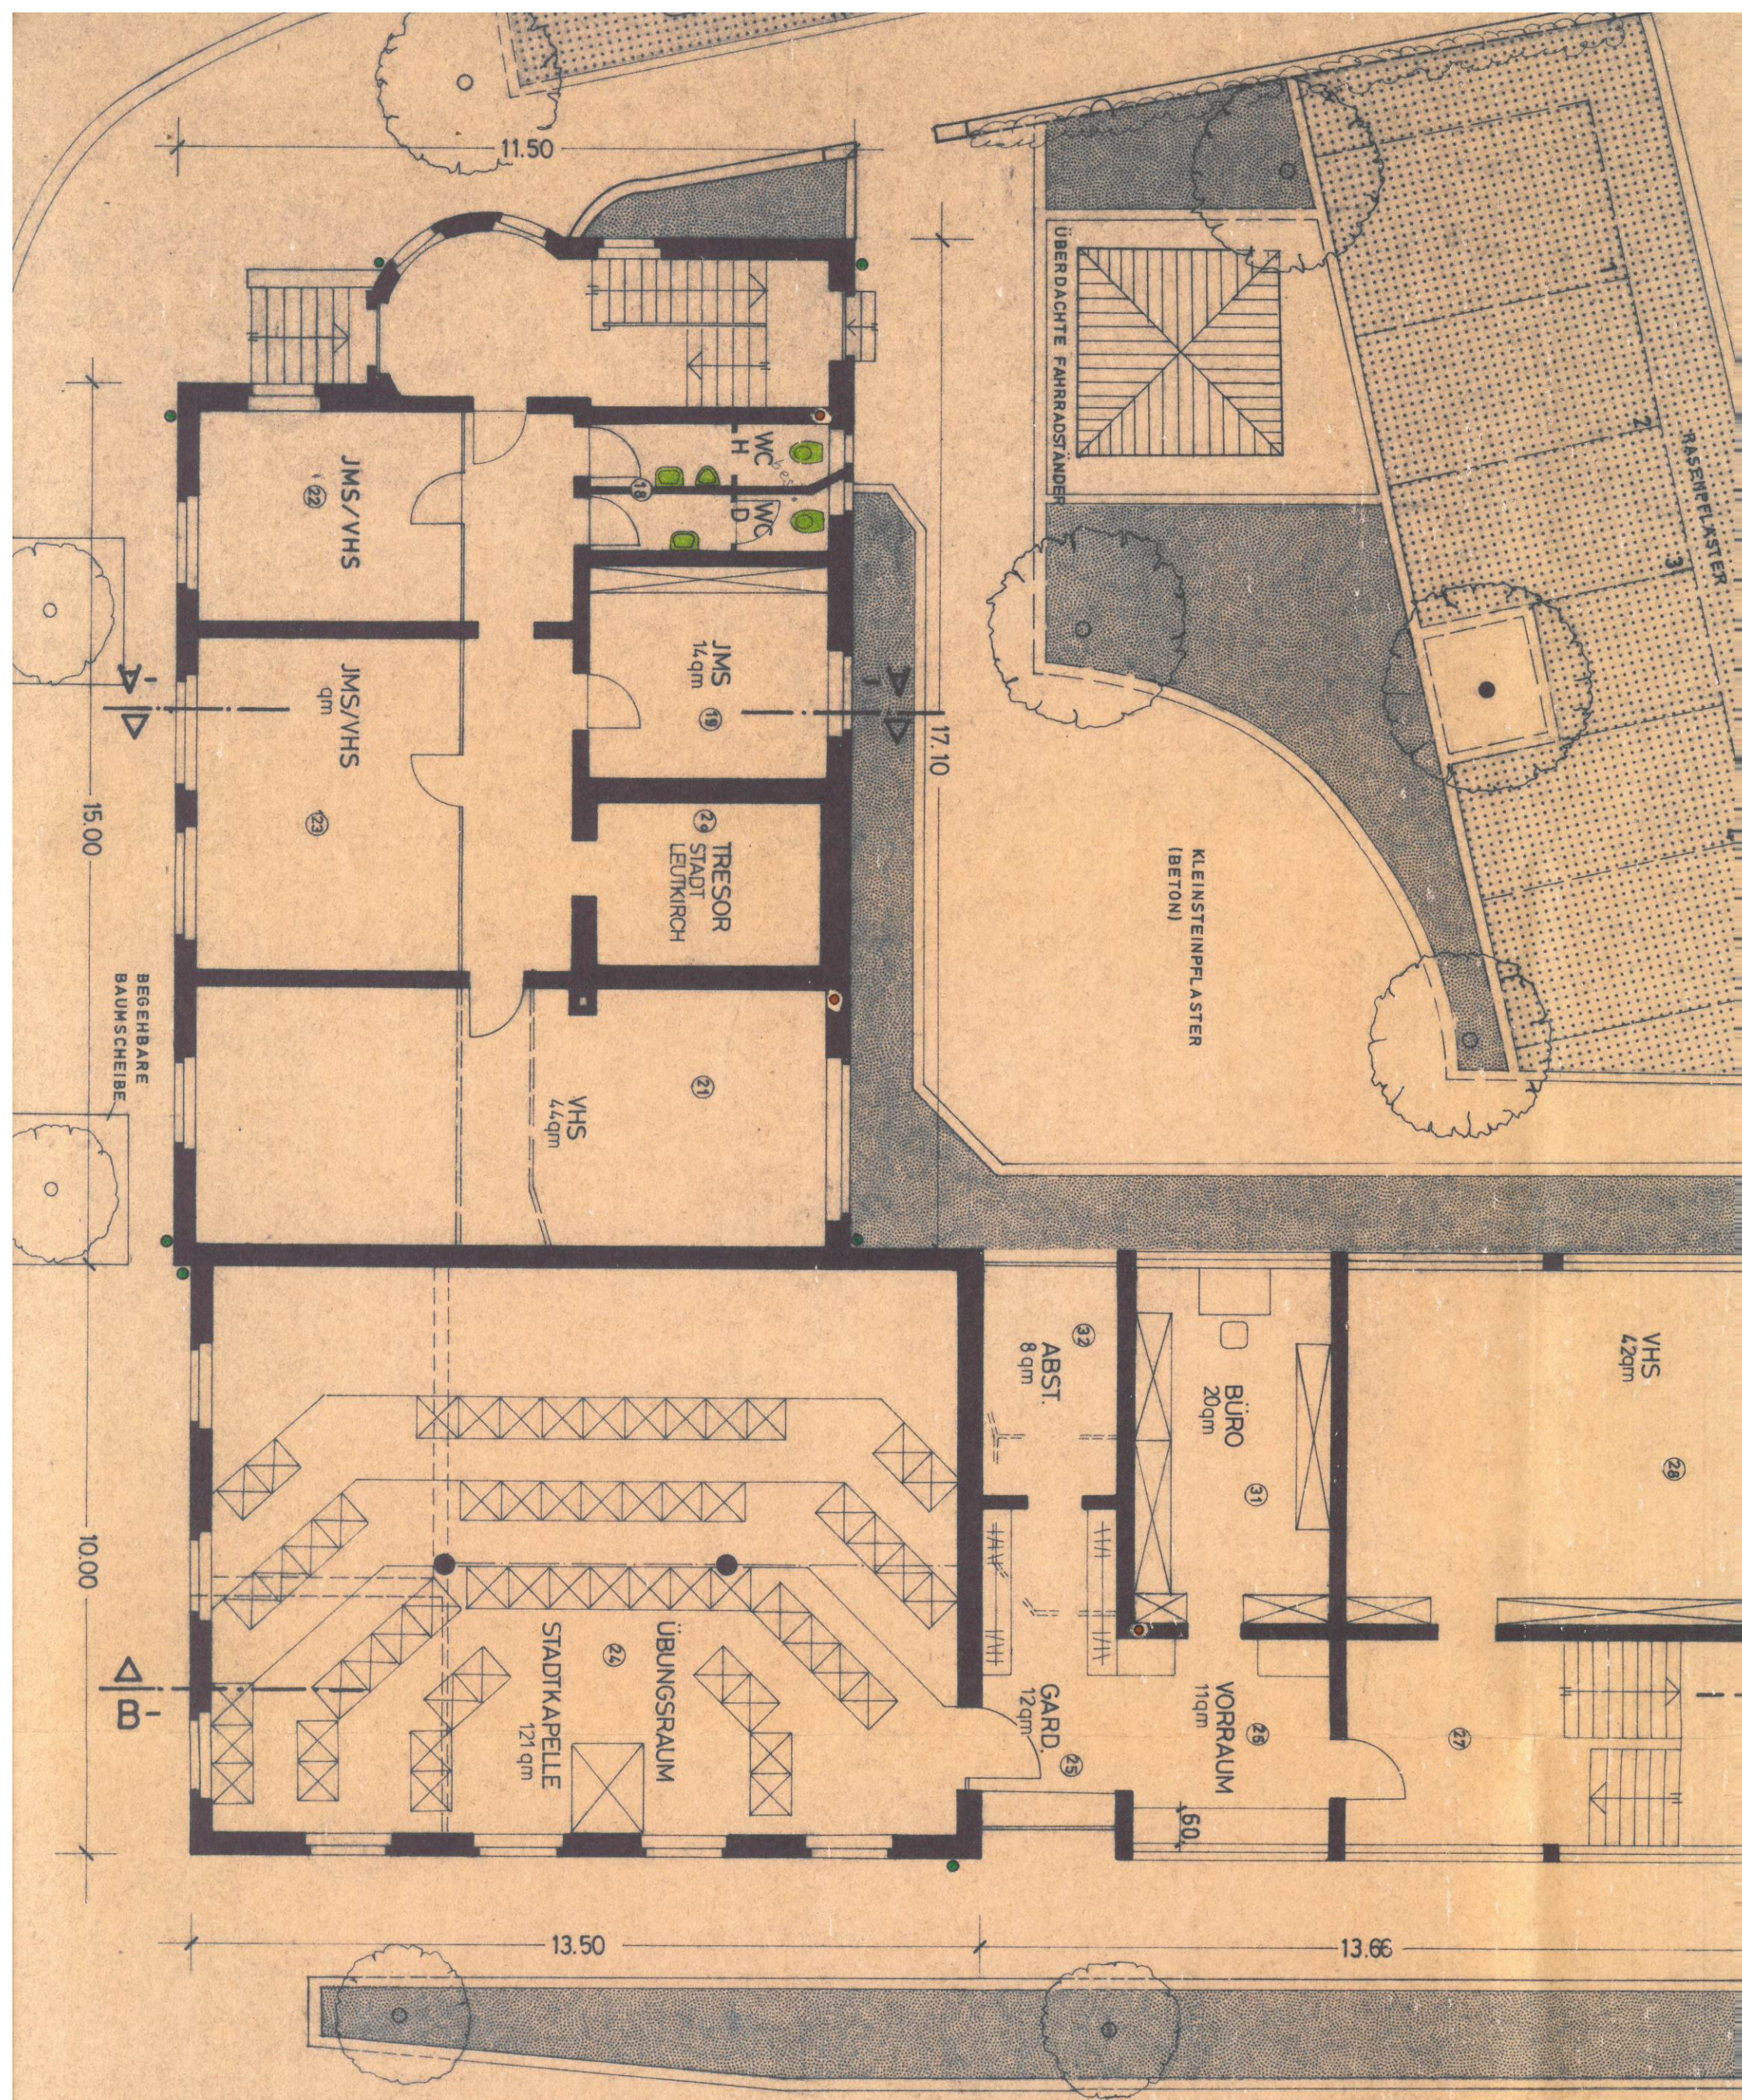

ABWASSER

BAUVORHABEN:

UMBAU DES GEBÄ
BAHNHOFSTF
GRUNDRISS EG


M. 1:100

BAUHERR:

GROSSE KREISSTADT
LEUTKIRCH IM ALLGÄU

GEE. LEUTKIRCH, 28.08.1989
STADTBAUAMT - ABT. HOCHBAU


ANERKANNT: LEUTKIRCH, ...
DER BAUHERR:

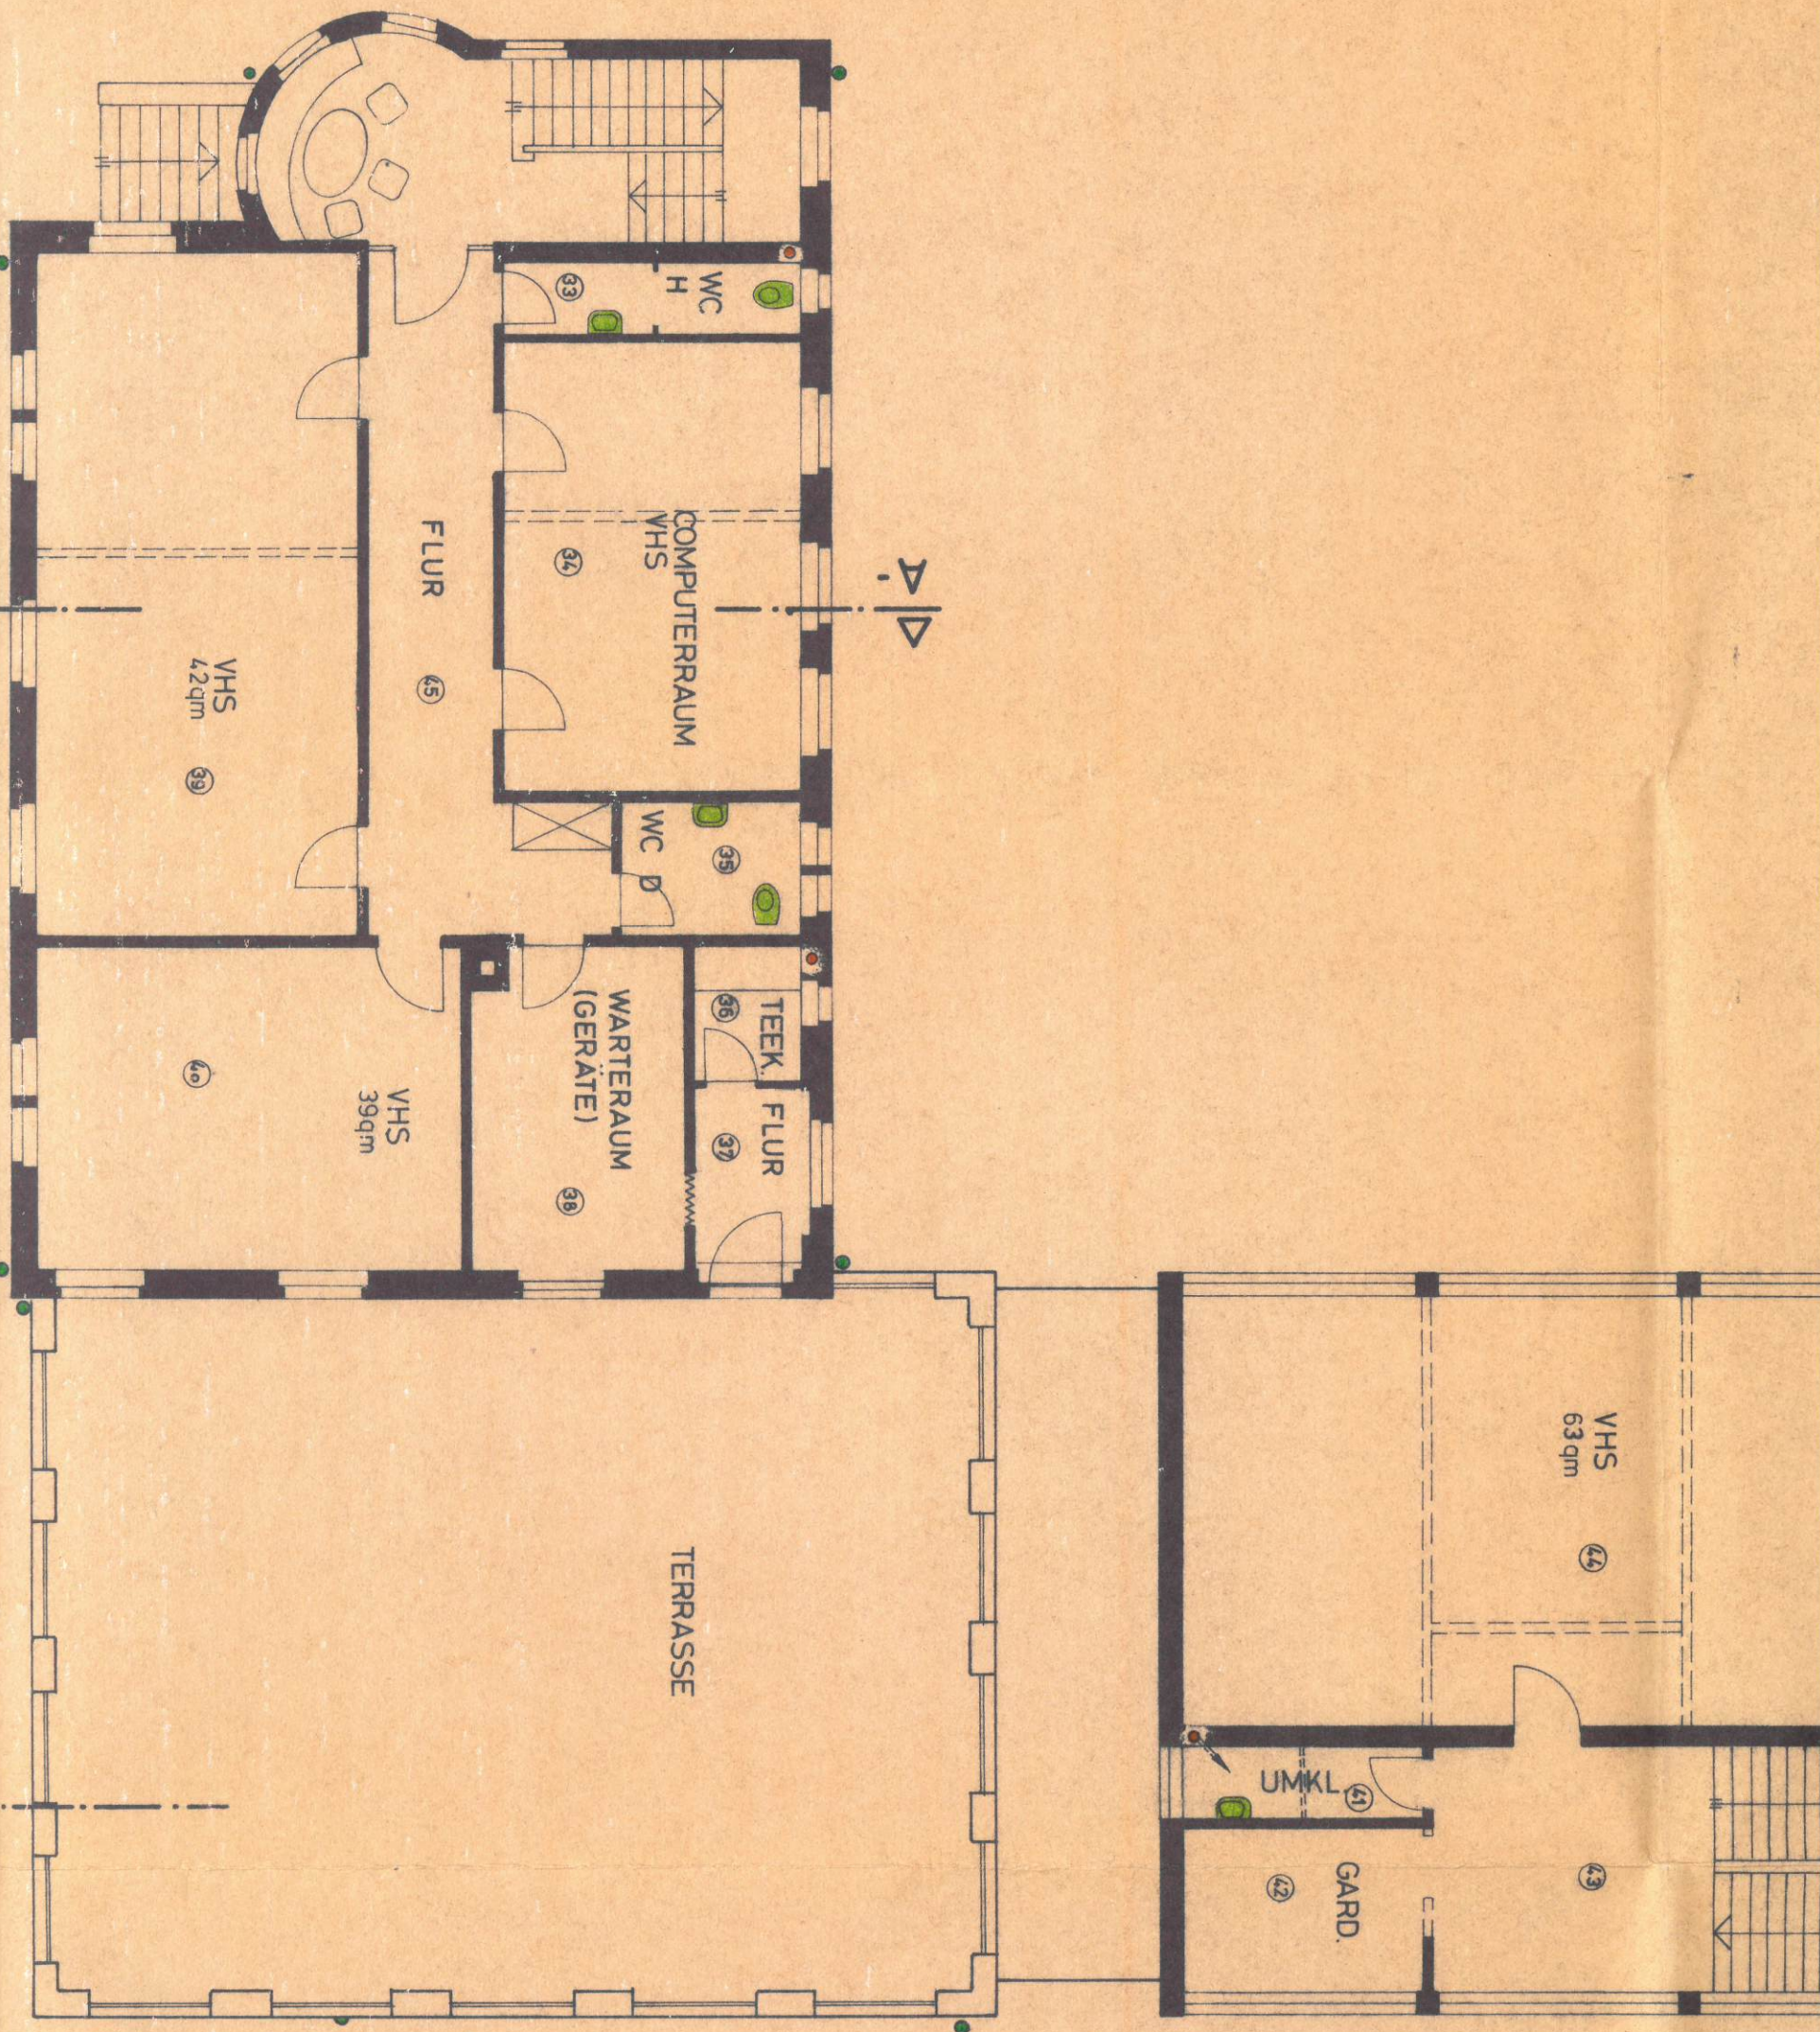

A BAL UN B GF M

BAL GRC LEL

GEF STAI

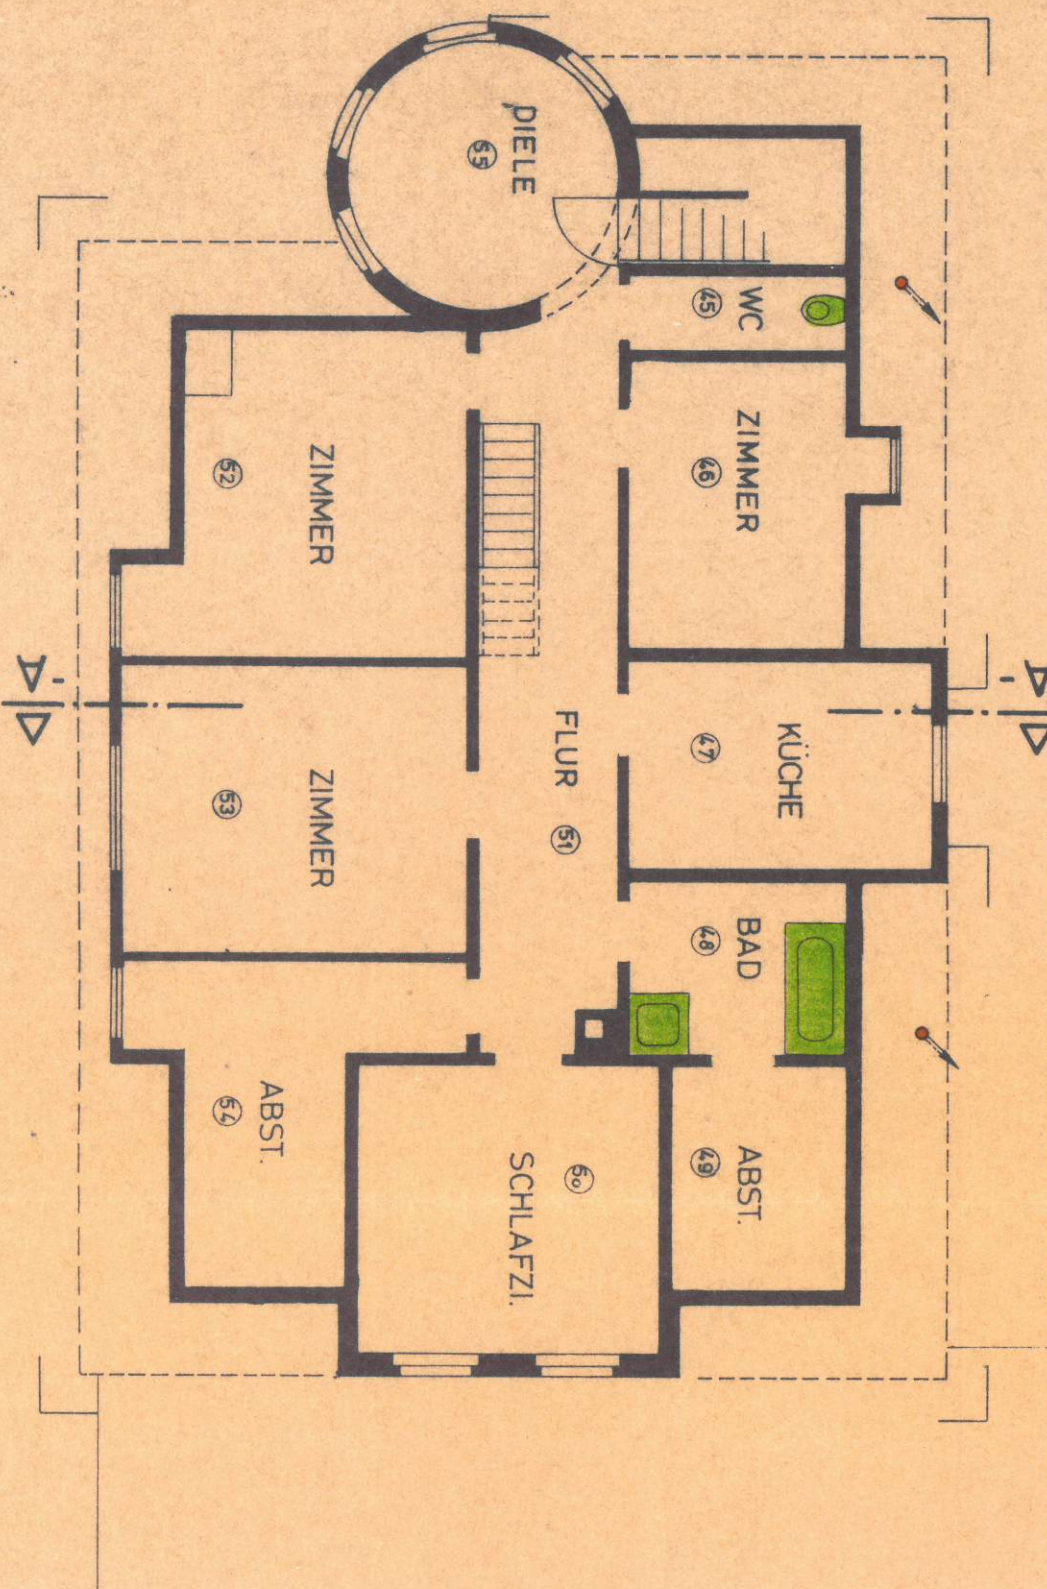

BAUVERORDNUNG

UMBAU DE
BAHNHO

GRUNDRISS

M. 1 100

ABWASS

BAUHERR:

GROSSE KREISST
LEUTKIRCH IM A

GEF. LEUTKIRCH,
STADTBAUAMT - A

ANERKANNT: LE
DER BAUHERR:

M. 1:100

ABWASSER

