


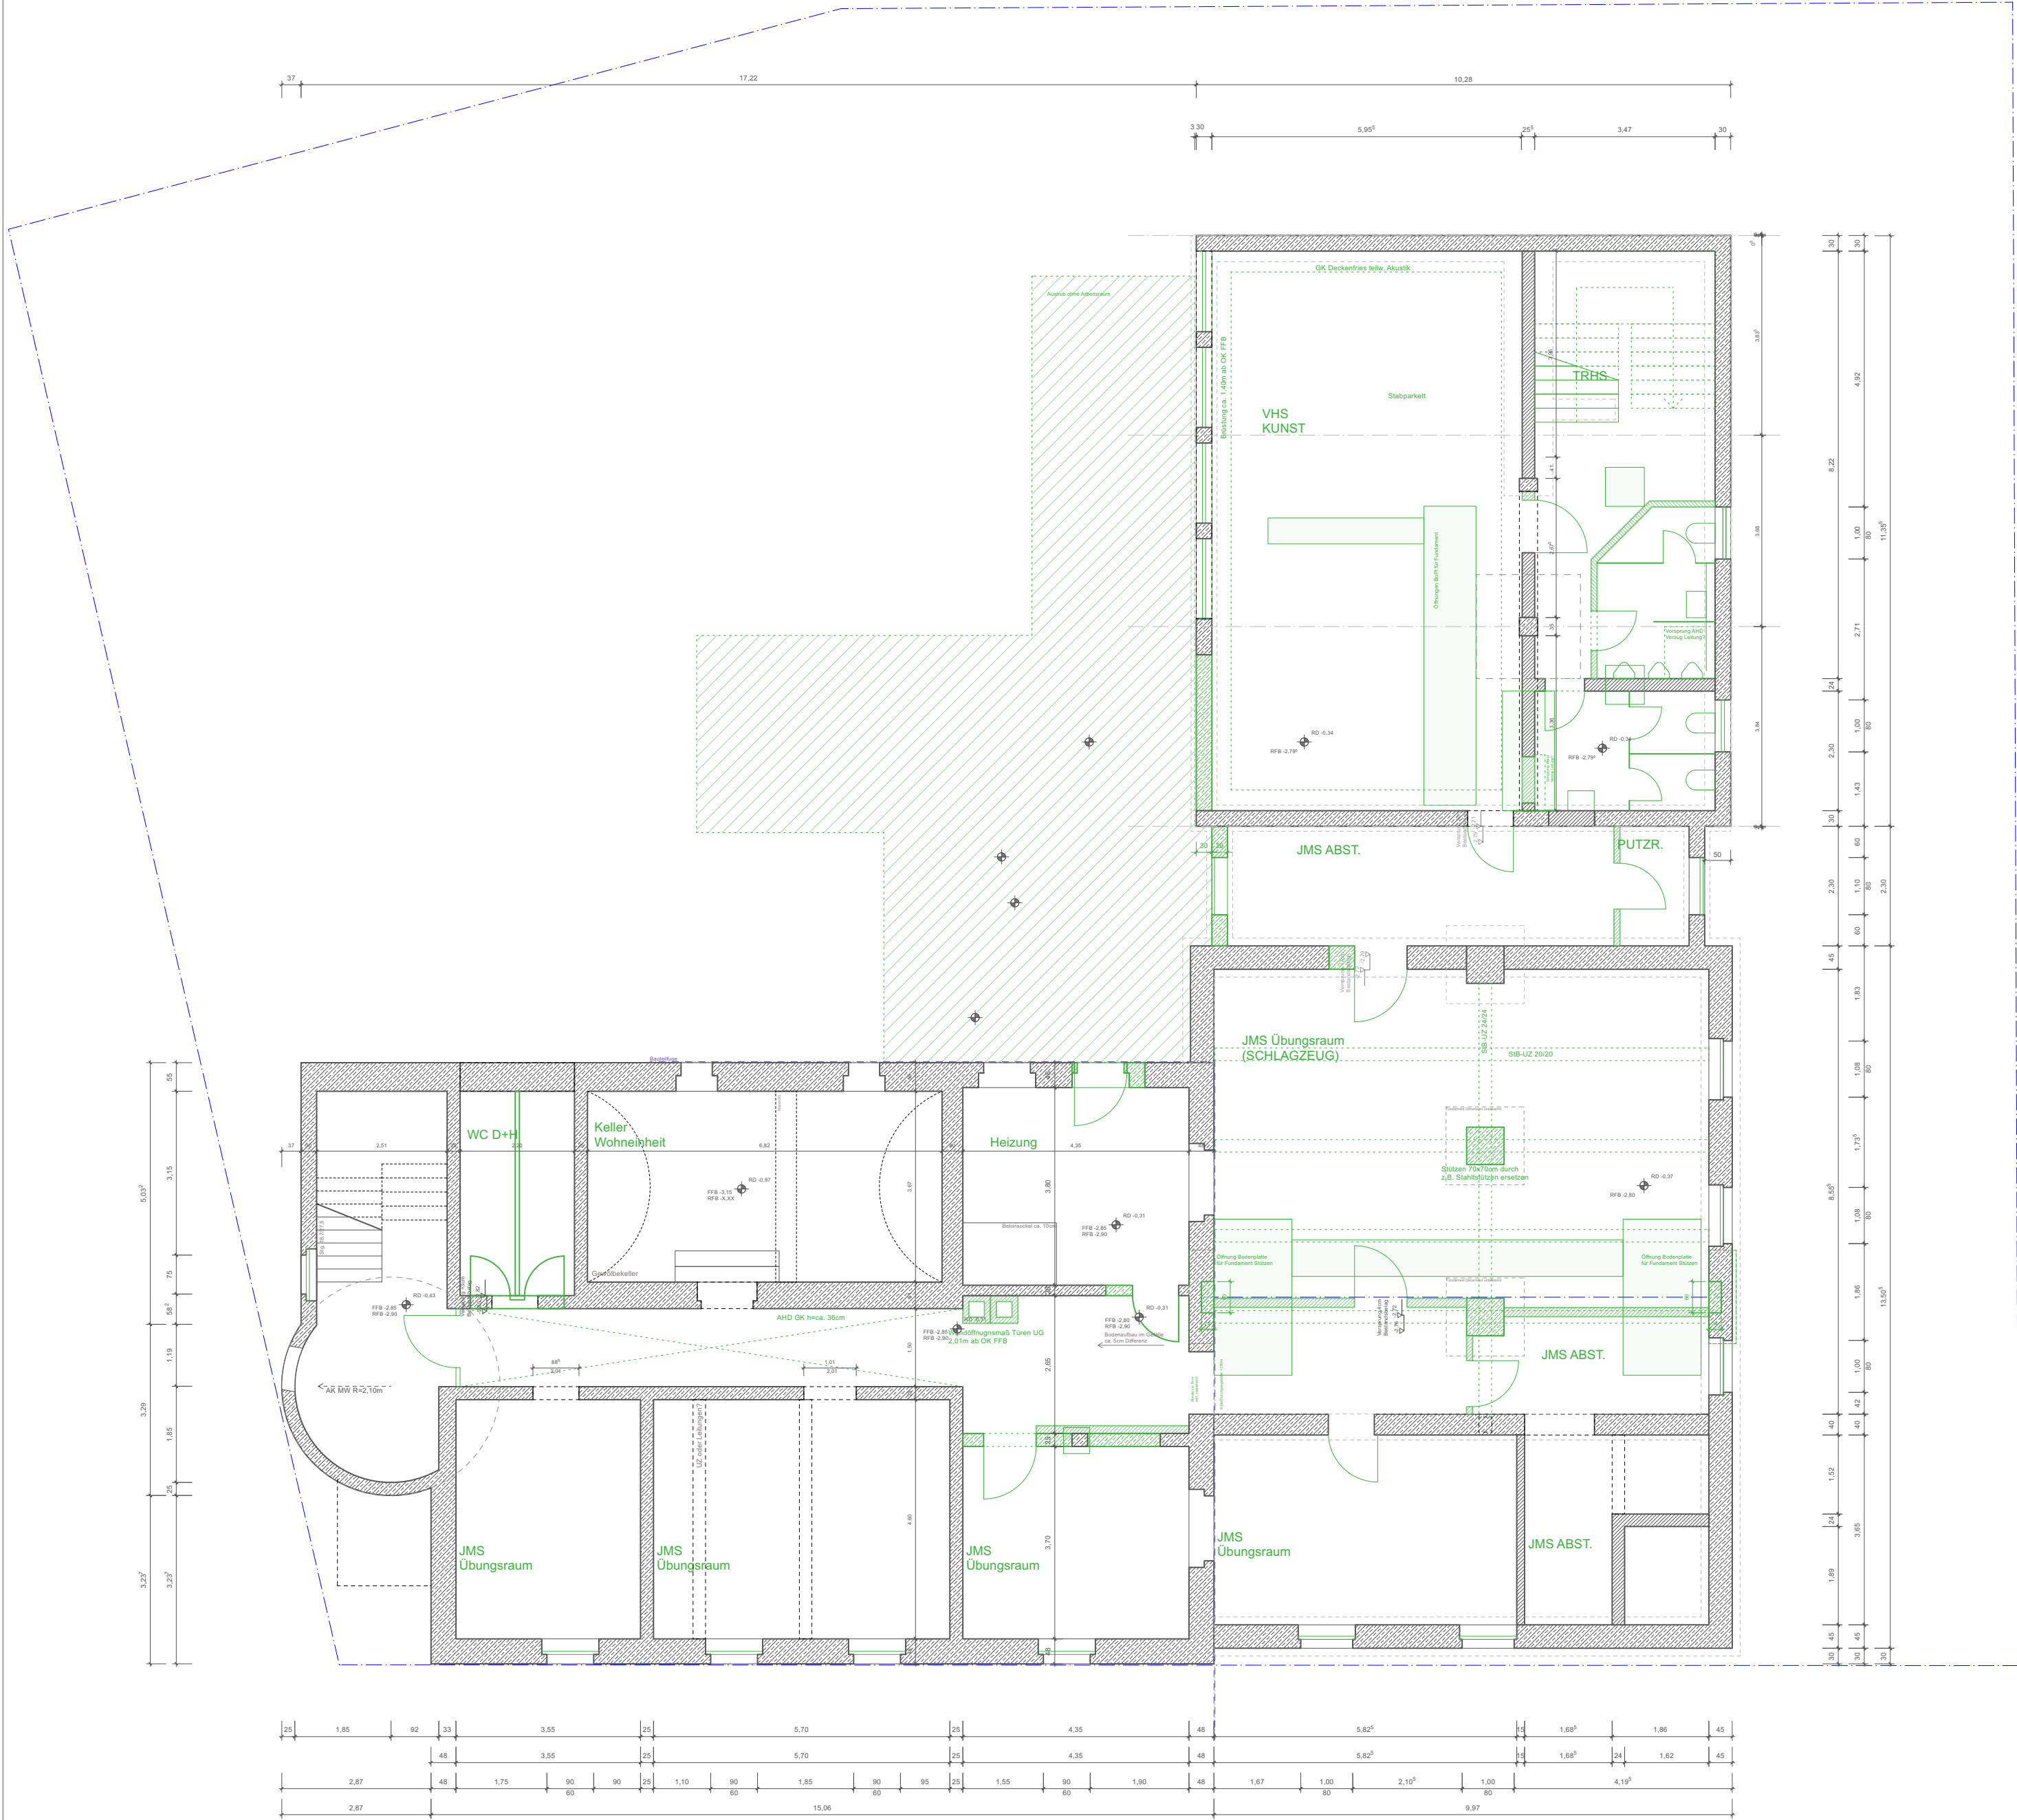


  	Neubau / Abbruch / Bestand	Kommentare
  	Gelände Neu / Abbruch / Bestand	Detailverweis
  	Stahlbeton	
  	Mauerwerk	 Brandschutz Hinweis
  	Leichtbauwand (n.T.)	 ELT-Ausstattung
		 HLS-Ausstattung
	Durchbruch	Einbaumöbel Schreiner (KG300)
		Ausstattung bauseits (KG600)

OK FFB EG = ±0.00 = 655.86 ü. NN.		Index	-
	Änderung	Datum	gez.

Projekt	Umbau und Erweiterung Georg-Schneider-Haus Leutkirch im Allgäu Bahnhofstraße 10 88299 Leutkirch im Allgäu
Bauherr	Große Kreisstadt Leutkirch im Allgäu Hochbauamt Marktstraße 26 88299 Leutkirch i. A.

Werkplanung (WP1)	FRA fischer rüdenauer architekten PartmbB gomaringer straße 6 70597 stuttgart
-------------------	---

Unterschriften		Die Angaben von Türhöhen, Brüstungen und Vormauerungen beziehen sich, sofern nicht anders vermerkt, auf <u>Oberkante Fertigfußboden</u> . Maße der Bestandsgebäude beruhen auf unterschiedlichen Bestandsplänen sowie teilweise Aufmaßen vor Ort und können vom tatsächlichen Zustand abweichen. Alle Maße sind von den Auftragnehmern eigenverantwortlich auf der Baustelle zu prüfen und maßgebliche Differenzen sofort der Bauleitung zu melden.			
Plannummer	Plantitel	Datum	Planformat	Maßstab	gez.
3.01_AB	Untergeschoss Abbruch / Bestand	27.04.2026	A2	1:100	ss

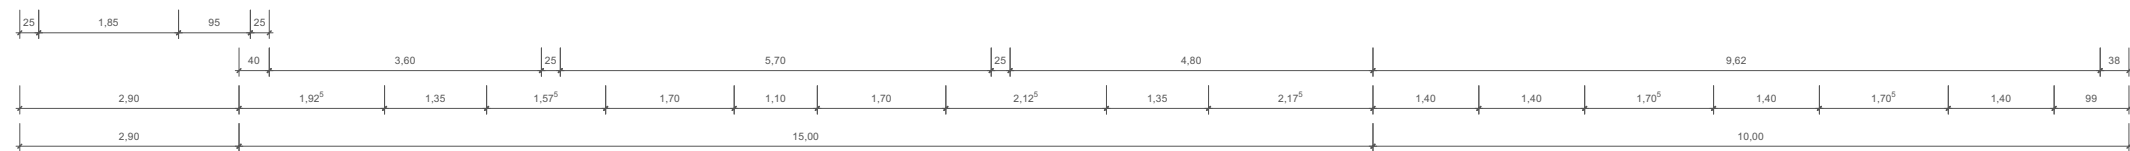

Neubau / Abbruch / Bestand

Gelände Neu / Abbruch / Bestand

Stahlbeton

Mauerwerk

Leichtbauwand (n.T.)

Durchbruch

Kommentare

Detailverweis

Brandschutz Hinweis

ELT-Ausstattung

HLS-Ausstattung

Einbaumöbel Schreiner (KG300)

Ausstattung bauseits (KG600)

OK FFB EG = ±0.00 = 655.86 ü. NN.		Index	-
	Änderung	Datum	gez.

Projekt

Umbau und Erweiterung
Georg-Schneider-Haus
Leutkirch im Allgäu

Bahnhofstraße 10
88299 Leutkirch im Allgäu

Bauherr

Große Kreisstadt
Leutkirch im Allgäu
Hochbauamt
Marktstraße 26
88299 Leutkirch i. A.

Werkplanung (WP1)

FRA
fischer rüdenauer
architekten PartmbB
gomaringer straße 6
70597 stuttgart

Unterschriften

Die Angaben von Türhöhen, Brüstungen und Vormauerungen beziehen sich, sofern nicht anders vermerkt, auf Oberkante Fertigfußboden.


Maße der Bestandsgebäude beruhen auf unterschiedlichen Bestandsplänen sowie teilweise Aufmaßen vor Ort und können vom tatsächlichen Zustand abweichen.

Alle Maße sind von den Auftragnehmern eigenverantwortlich auf der Baustelle zu prüfen und maßgebliche Differenzen sofort der Bauleitung zu melden.

Plannummer	Plantitel	Datum	Planformat	Maßstab	gez.
3.02_AB	Erdgeschoss Abbruch / Bestand	27.04.2026	A2	1:100	ss




  	Neubau / Abbruch / Bestand		Brandschutz Hinweis
  	Gelände Neu / Abbruch / Bestand		ELT-Ausstattung
  	Stahlbeton		HLS-Ausstattung
  	Mauerwerk		
  	Leichtbauwand (n.T.)		
	Durchbruch		

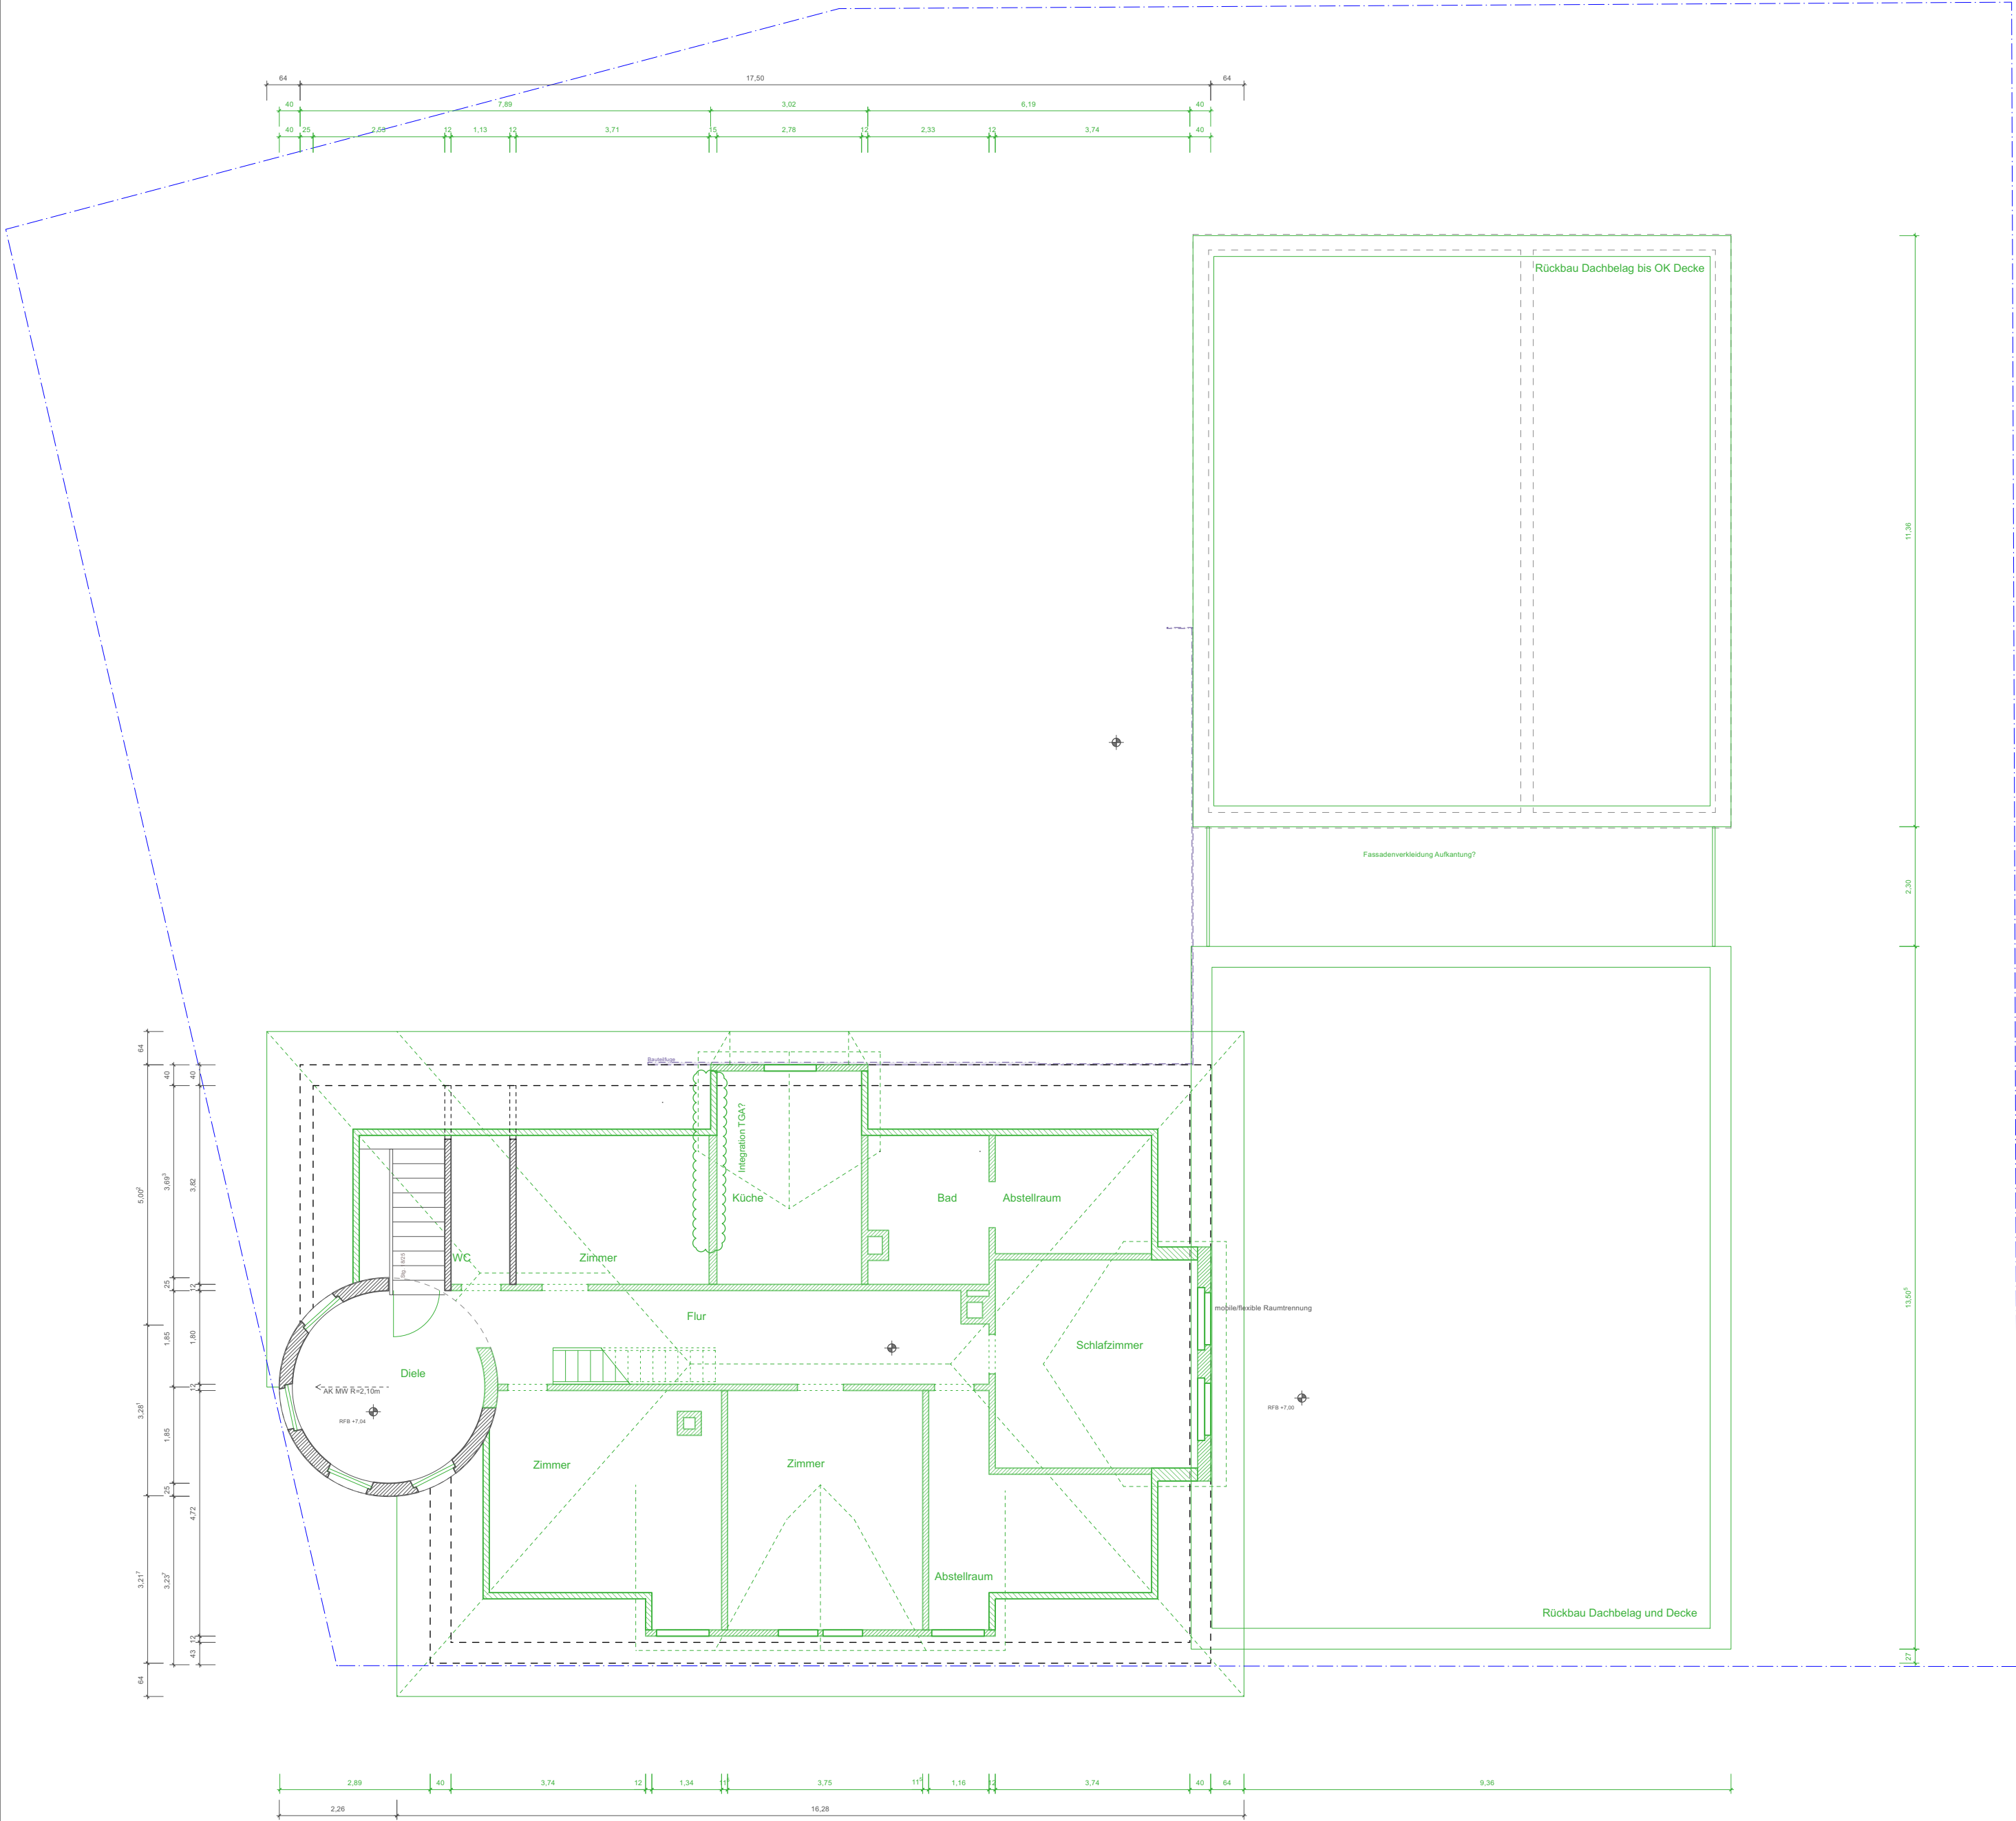


	Neubau / Abbruch / Bestand	Kommentare
	Gelände Neu / Abbruch / Bestand	Detailverweis
	Stahlbeton	
	Mauerwerk	Brandschutz Hinweis
	Leichtbauwand (n.T.)	ELT-Ausstattung
		HLS-Ausstattung
	Durchbruch	Einbaumöbel Schreiner (KG300)
		Ausstattung bauseits (KG600)

OK FFB EG = ±0.00 = 655.86 ü. NN.		Index	-
	Änderung	Datum	gez.

Projekt	Umbau und Erweiterung Georg-Schneider-Haus Leutkirch im Allgäu Bahnhofstraße 10 88299 Leutkirch im Allgäu				
Bauherr	Große Kreisstadt Leutkirch im Allgäu Hochbauamt Marktstraße 26 88299 Leutkirch i. A.				
Werkplanung (WP1)					
FRA fischer rüdenauer architekten PartmbB gomaringer straße 6 70597 stuttgart					
Unterschriften	Die Angaben von Türhöhen, Brüstungen und Vormauerungen beziehen sich, sofern nicht anders vermerkt, auf <u>Oberkante Fertigfußboden</u> . Maße der Bestandsgebäude beruhen auf unterschiedlichen Bestandsplänen sowie teilweise Aufmaßen vor Ort und können vom tatsächlichen Zustand abweichen. Alle Maße sind von den Auftragnehmern eigenverantwortlich auf der Baustelle zu prüfen und maßgebliche Differenzen sofort der Bauleitung zu melden.				
Plannummer	Plantitel	Datum	Planformat	Maßstab	gez.
3.04_AB	2.Obergeschoss Abbruch / Bestand	27.04.2026	A2	1:100	ss

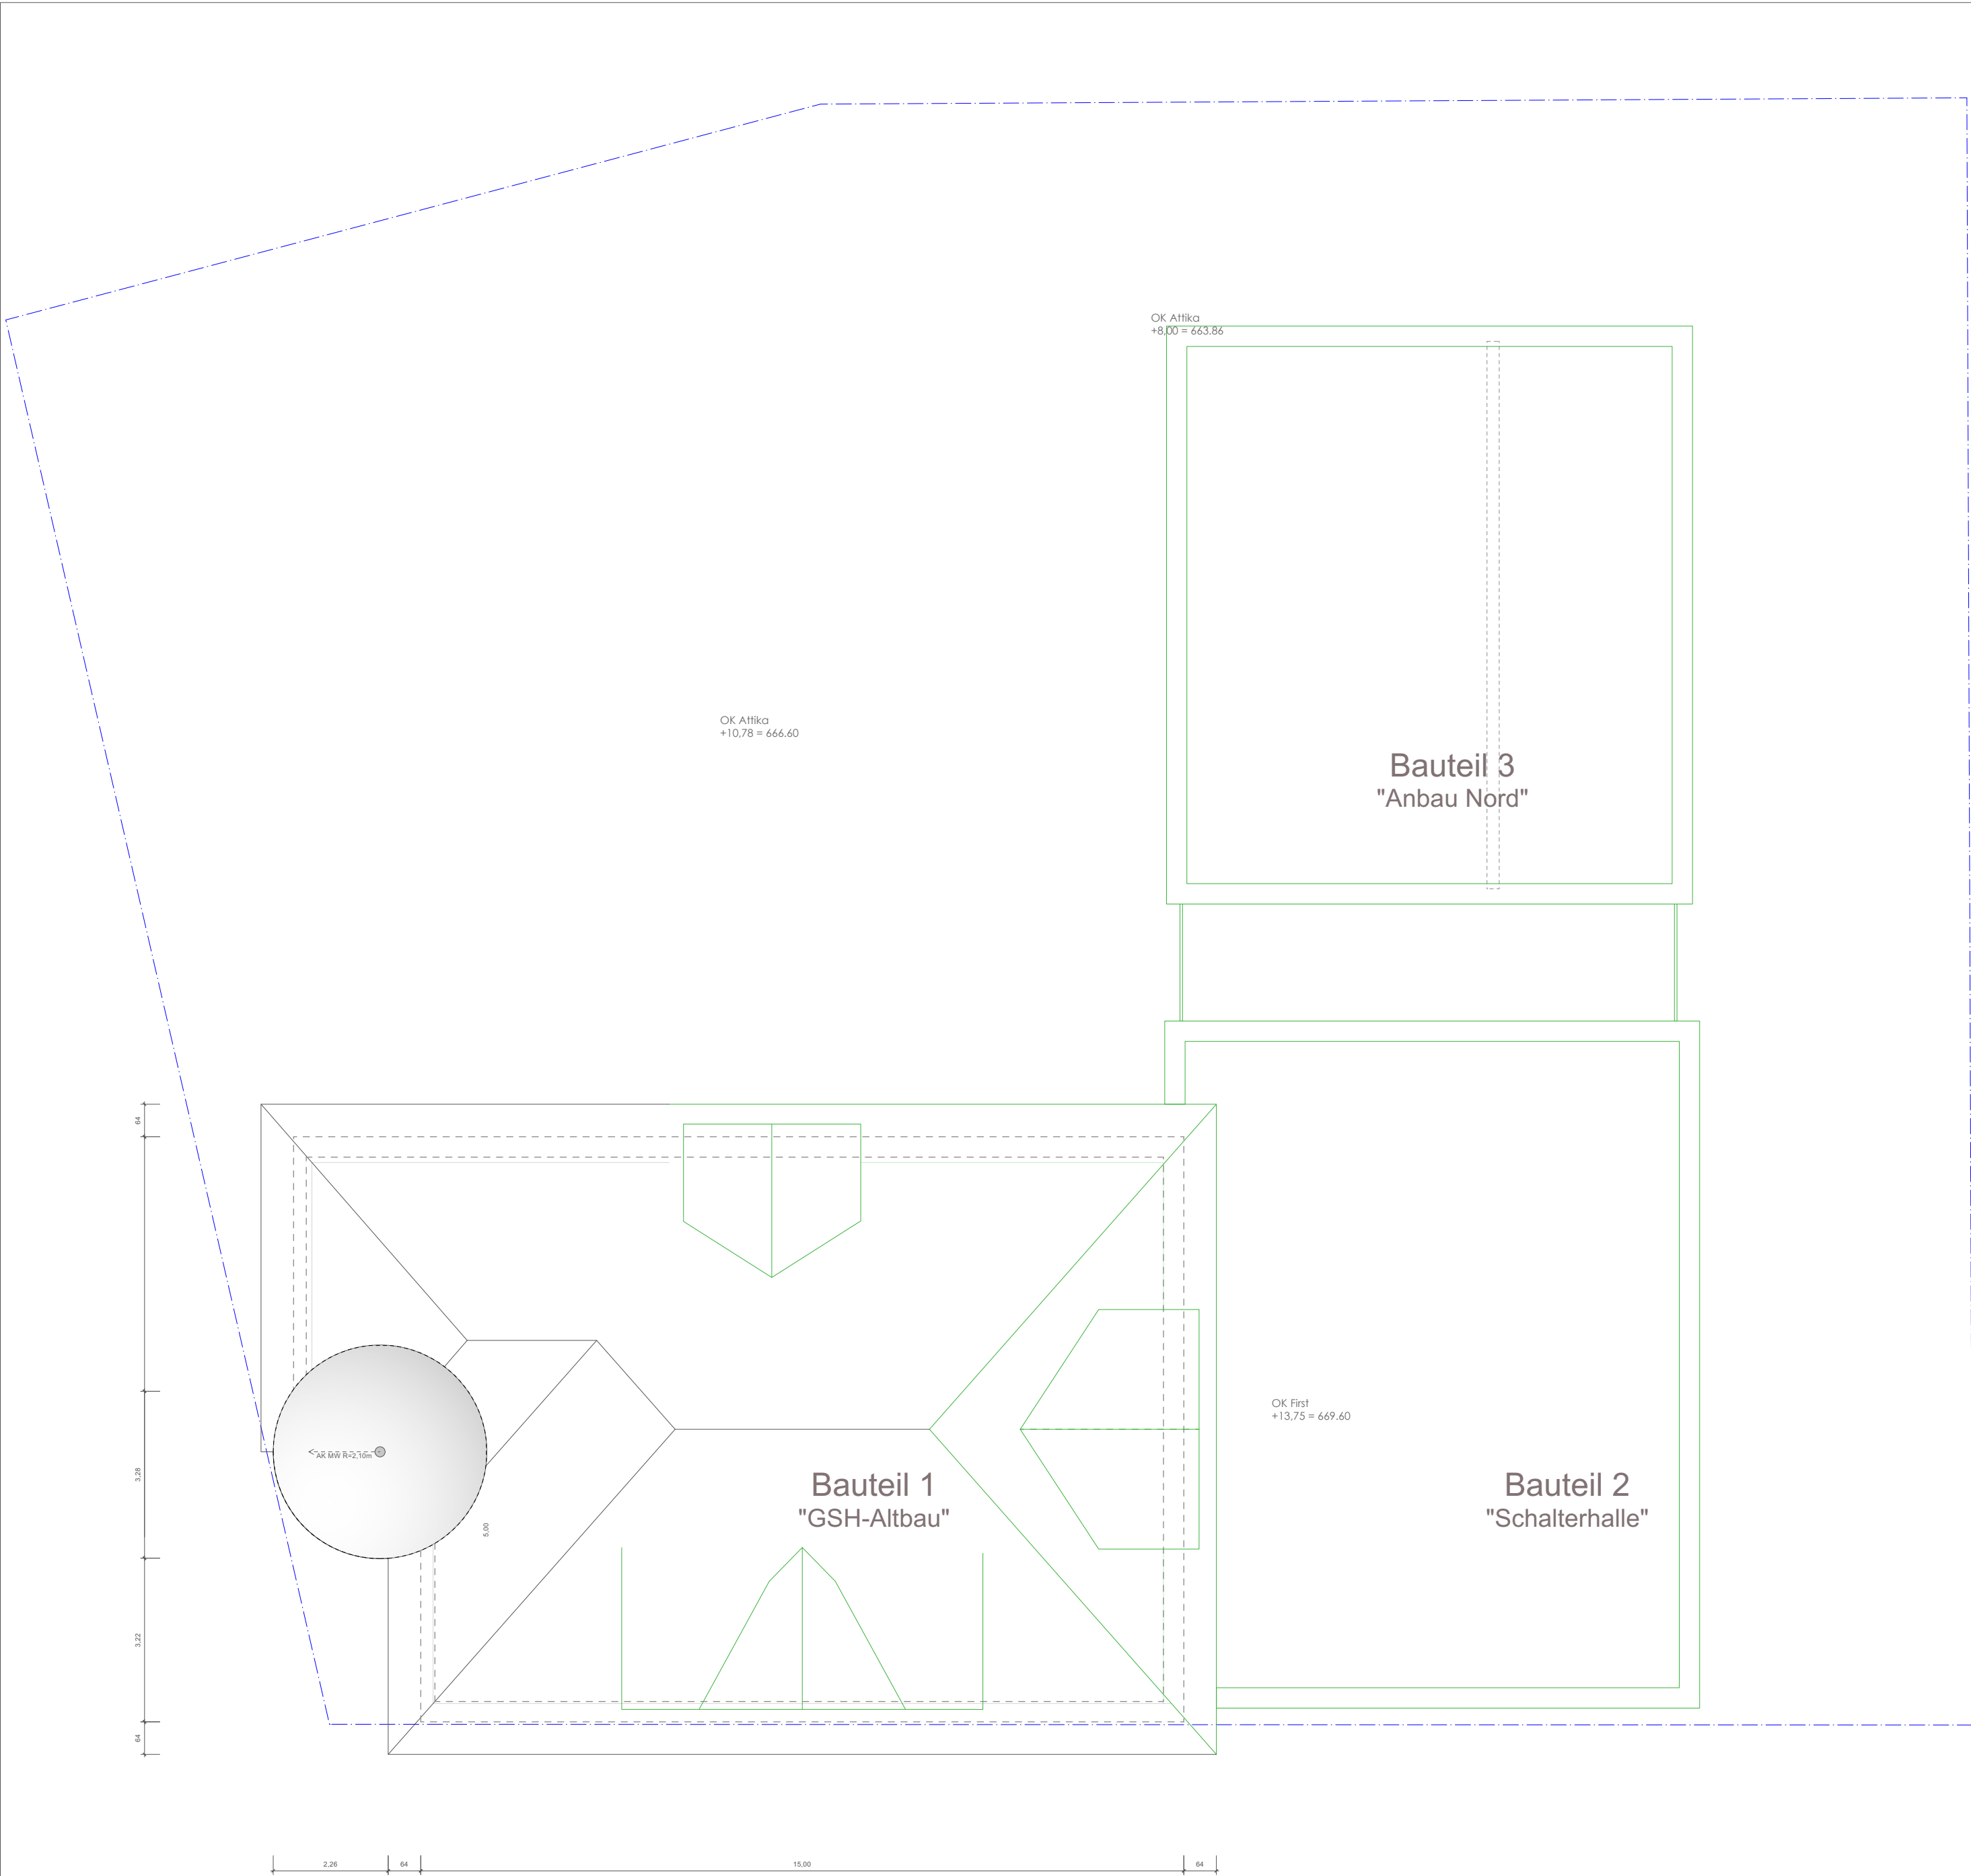

  	Neubau / Abbruch / Bestand	Kommentare			
  	Gelände Neu / Abbruch / Bestand	Detailverweis			
  	Stahlbeton				
  	Mauerwerk		Brandschutz Hinweis		
  	Leichtbauwand (n.T.)		ELT-Ausstattung		
			HLS-Ausstattung		
	Durchbruch	Einbaumöbel Schreiner (KG300)			
		Ausstattung bauseits (KG600)			
OK FFB EG = ±0.00 = 655.86 ü. NN.		Index		-	
	Änderung	Datum		gez.	
Projekt		Umbau und Erweiterung Georg-Schneider-Haus Leutkirch im Allgäu Bahnhofstraße 10 88299 Leutkirch im Allgäu			
Bauherr		Große Kreisstadt Leutkirch im Allgäu Hochbauamt Marktstraße 26 88299 Leutkirch i. A.			
Werkplanung (WP1)		FRA fischer rüdenauer architekten PartmbB gomaringer straße 6 70597 stuttgart			
Unterschriften		Die Angaben von Türhöhen, Brüstungen und Vormauerungen beziehen sich, sofern nicht anders vermerkt, auf <u>Oberkante Fertigfußboden</u> . Maße der Bestandsgebäude beruhen auf unterschiedlichen Bestandsplänen sowie teilweise Aufmaßen vor Ort und können vom tatsächlichen Zustand abweichen. Alle Maße sind von den Auftragnehmern eigenverantwortlich auf der Baustelle zu prüfen und maßgebliche Differenzen sofort der Bauleitung zu melden.			
Plannummer	Plantitel	Datum	Planformat	Maßstab	gez.
3.05_AB	Dachaufsicht Abbruch / Bestand	27.04.2026	A2	1:100	ss

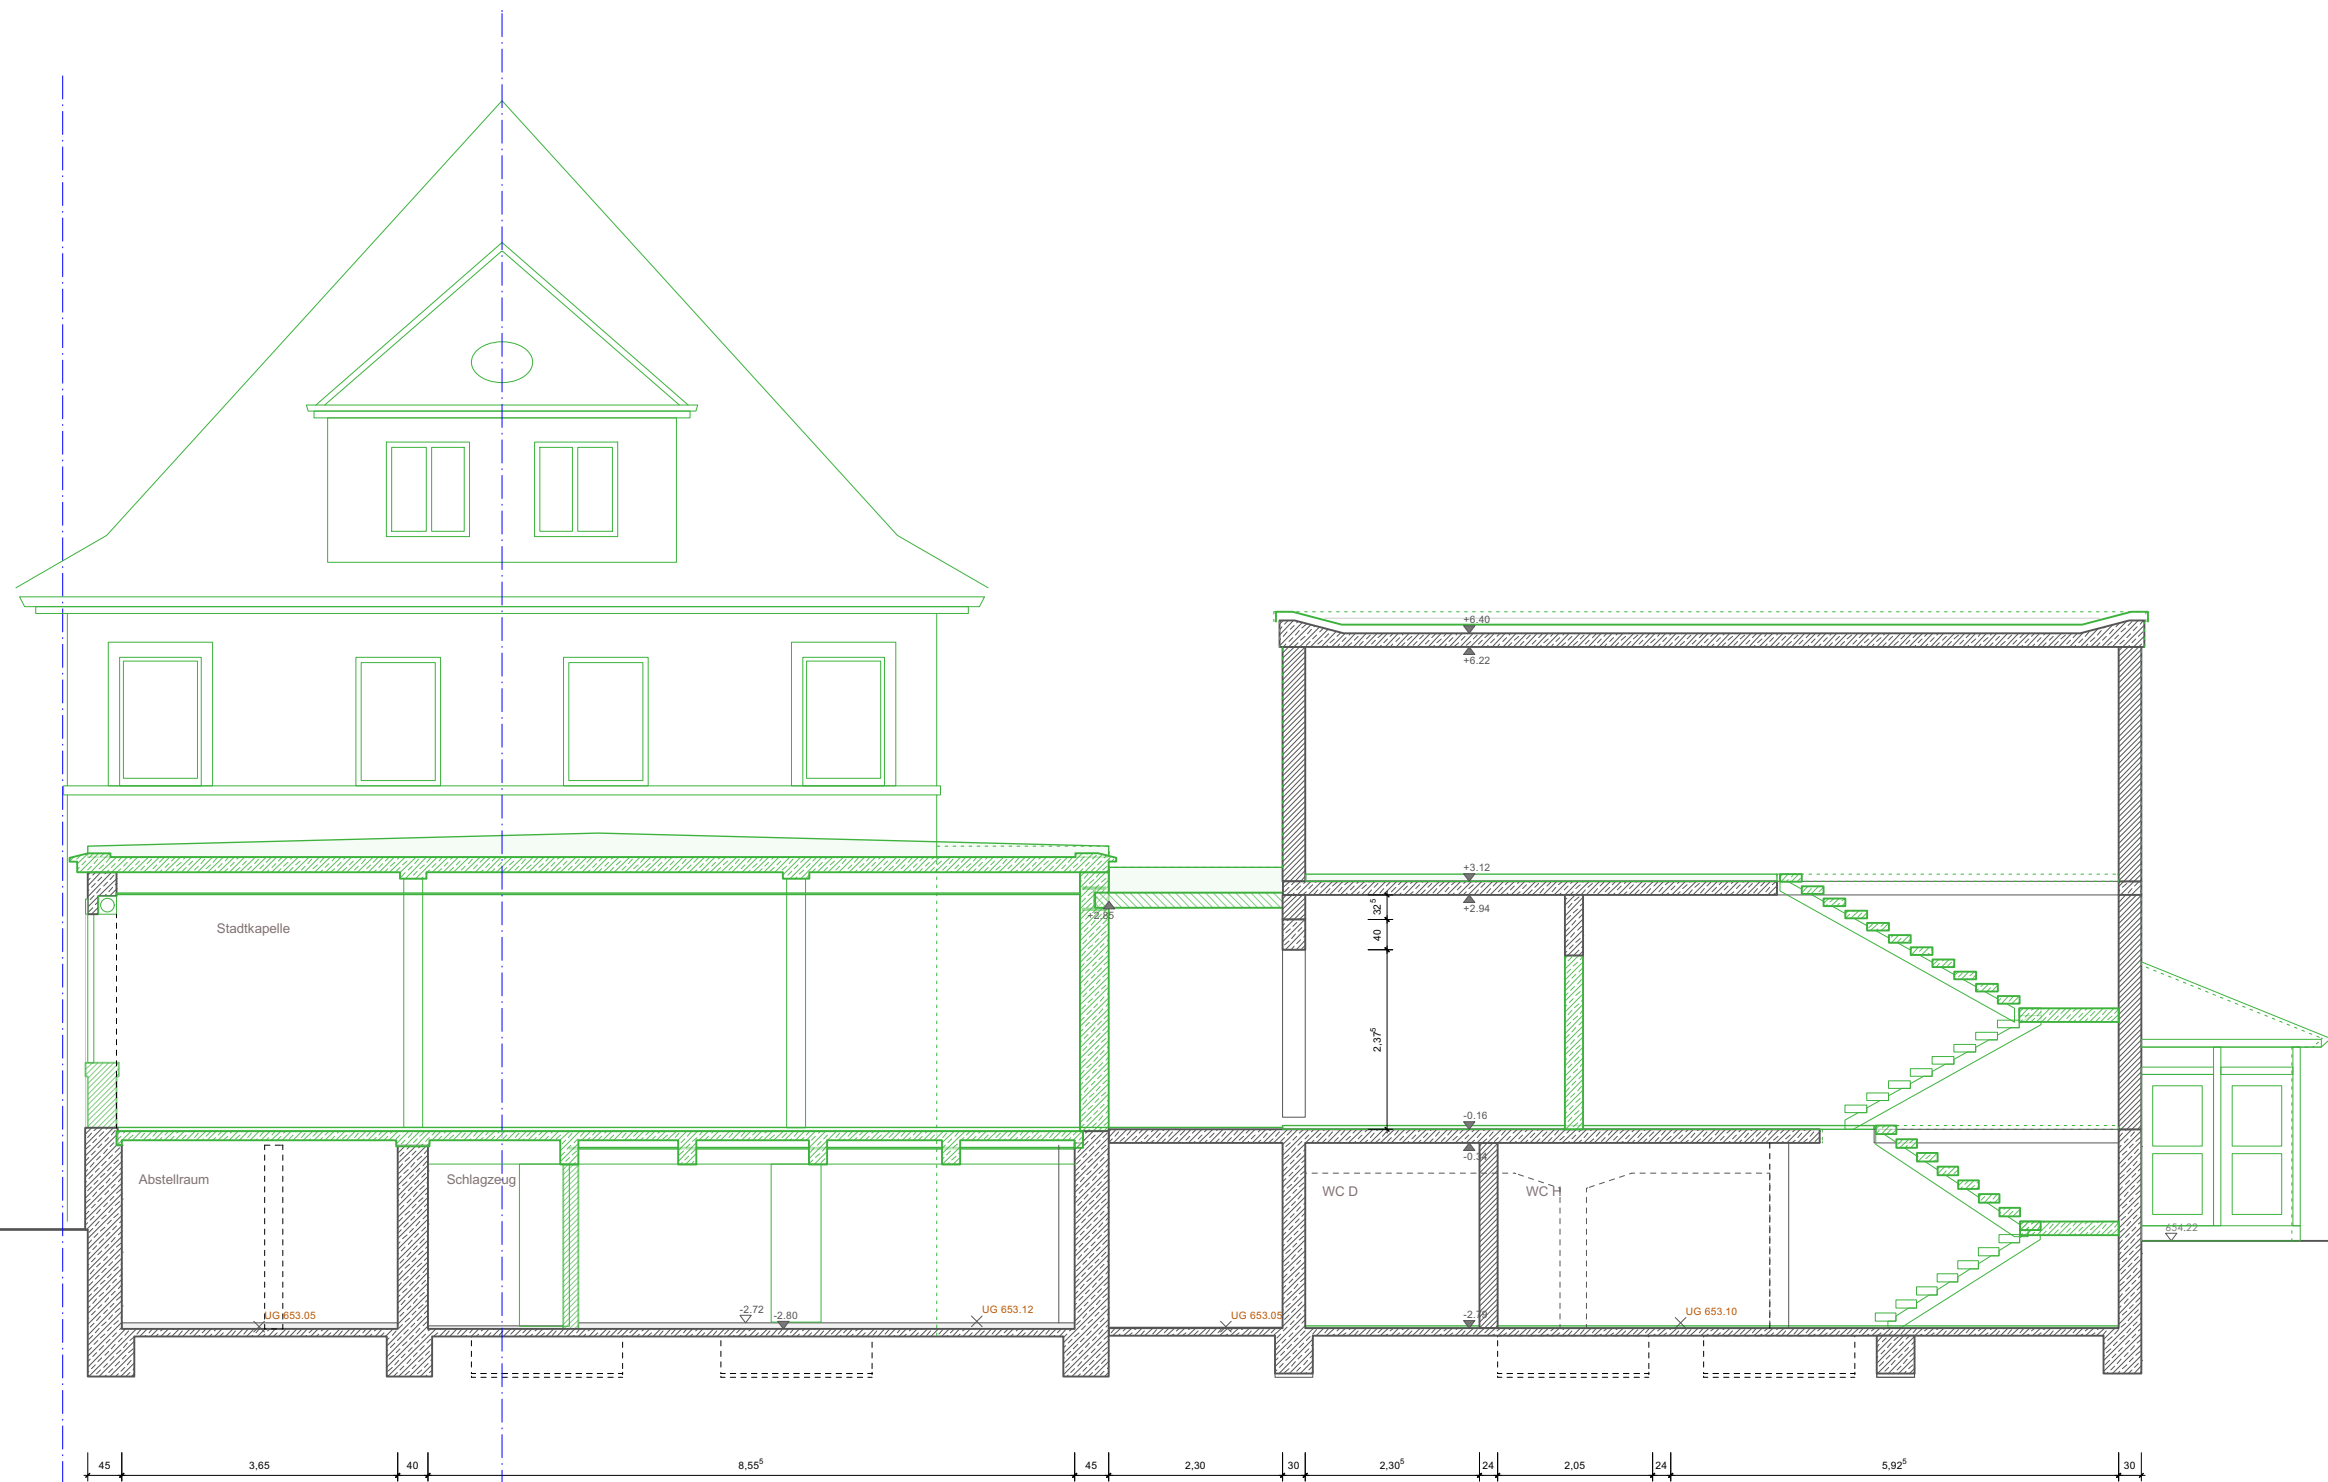


Neubau / Abbruch / Bestand	Kommentare
Gelände Neu / Abbruch / Bestand	Detailverweis
Stahlbeton	
Mauerwerk	Brandschutz Hinweis
Leichtbauwand (n.T.)	ELT-Ausstattung
	HLS-Ausstattung
Durchbruch	Einbaumöbel Schreiner (KG300)
	Ausstattung bauseits (KG600)

OK FFB EG = ±0.00 = 655.86 ü. NN.		Index	-
	Änderung	Datum	gez.

Projekt	Umbau und Erweiterung Georg-Schneider-Haus Leutkirch im Allgäu Bahnhofstraße 10 88299 Leutkirch im Allgäu				
Bauherr	Große Kreisstadt Leutkirch im Allgäu Hochbauamt Marktstraße 26 88299 Leutkirch i. A.				
Werkplanung (WP1)					
FRA fischer rüdenauer architekten PartmbB gomaringer straße 6 70597 stuttgart					
Unterschriften	Die Angaben von Türhöhen, Brüstungen und Vormauerungen beziehen sich, sofern nicht anders vermerkt, auf <u>Oberkante Fertigfußboden</u> . Maße der Bestandsgebäude beruhen auf unterschiedlichen Bestandsplänen sowie teilweise Aufmaßen vor Ort und können vom tatsächlichen Zustand abweichen. Alle Maße sind von den Auftragnehmern eigenverantwortlich auf der Baustelle zu prüfen und maßgebliche Differenzen sofort der Bauleitung zu melden.				
Plannummer	Plantitel	Datum	Planformat	Maßstab	gez.
3.06_AB	Schnitt 1 Abbruch / Bestand	27.04.2026	A2	1:100	ss



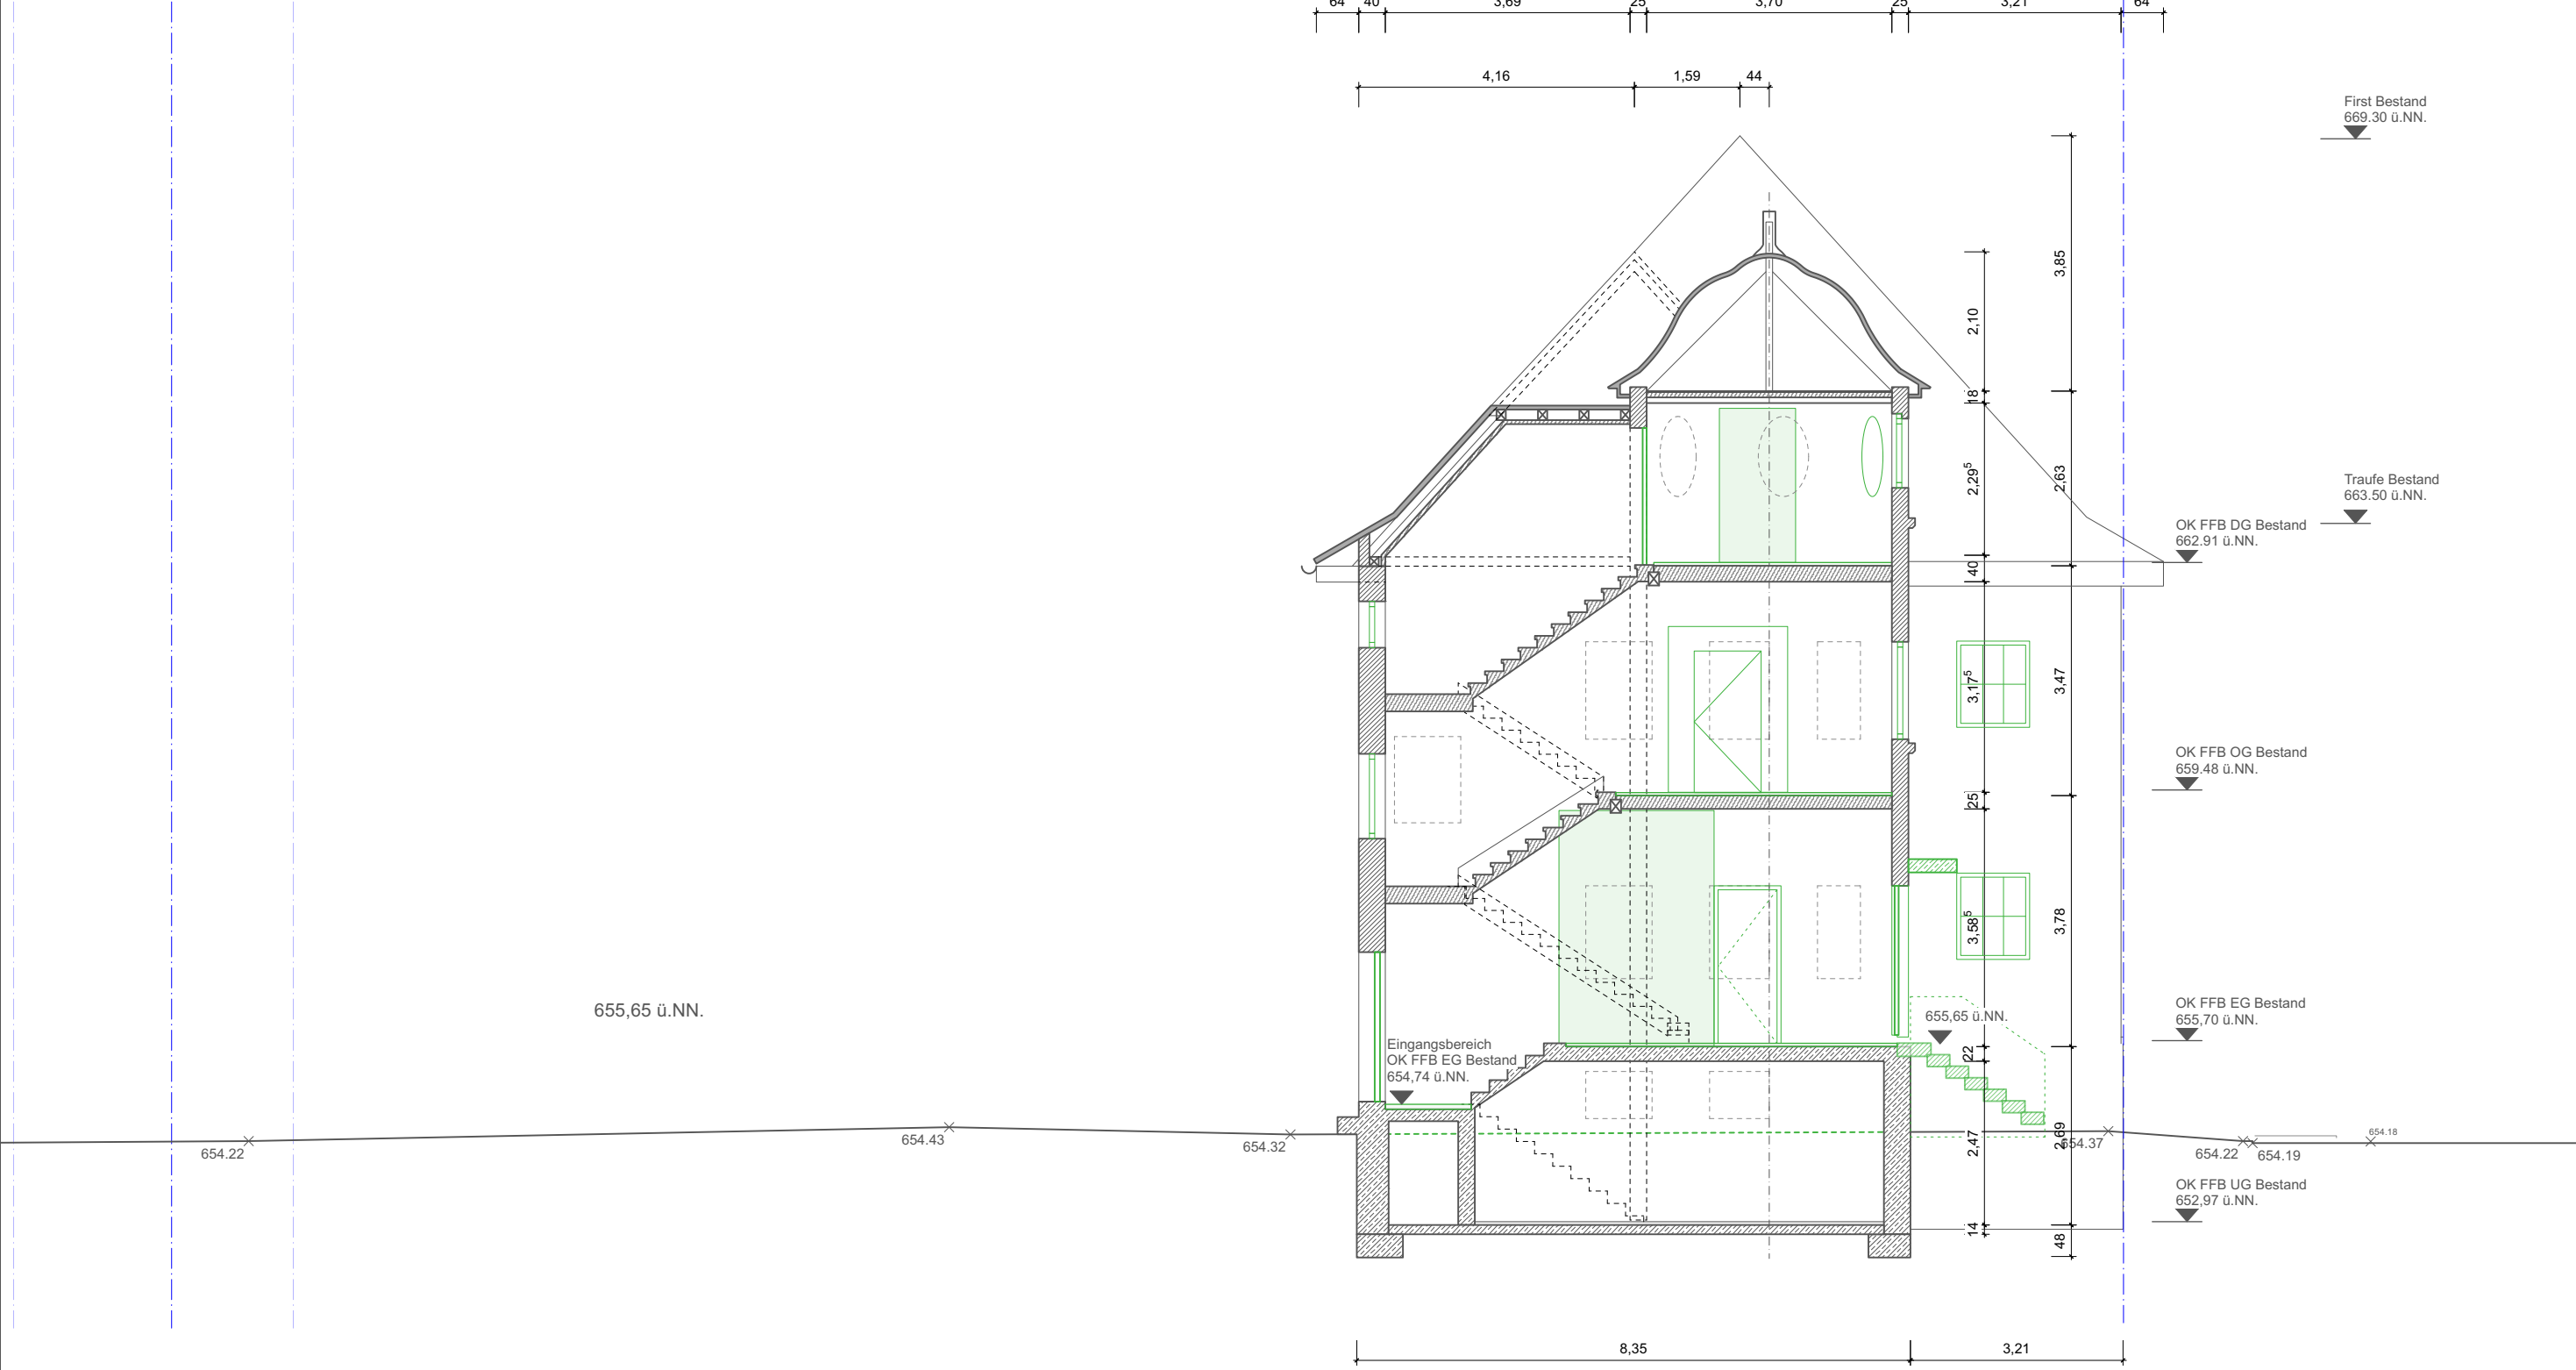

Neubau / Abbruch / Bestand	Kommentare
Gelände Neu / Abbruch / Bestand	Detailverweis
Stahlbeton	
Mauerwerk	Brandschutz Hinweis
Leichtbauwand (n.T.)	ELT-Ausstattung
	HLS-Ausstattung
Durchbruch	Einbaumöbel Schreiner (KG300)
	Ausstattung bauseits (KG600)

OK FFB EG = ±0.00 = 655.86 ü. NN.	Index	-
Änderung	Datum	gez.


Projekt	Umbau und Erweiterung Georg-Schneider-Haus Leutkirch im Allgäu Bahnhofstraße 10 88299 Leutkirch im Allgäu
---------	---

Bauherr	Große Kreisstadt Leutkirch im Allgäu Hochbauamt Marktstraße 26 88299 Leutkirch i. A.
---------	--


Werkplanung (WP1)	FRA fischer rüdenauer architekten PartmbB gomaringer straße 6 70597 stuttgart
-------------------	---

Unterschriften	Die Angaben von Türhöhen, Brüstungen und Vormauerungen beziehen sich, sofern nicht anders vermerkt, auf <u>Oberkante Fertigfußboden</u> . Maße der Bestandsgebäude beruhen auf unterschiedlichen Bestandsplänen sowie teilweise Aufmaßen vor Ort und können vom tatsächlichen Zustand abweichen. Alle Maße sind von den Auftragnehmern eigenverantwortlich auf der Baustelle zu prüfen und maßgebliche Differenzen sofort der Bauleitung zu melden.
----------------	---

Plannummer	Plantitel	Datum	Planformat	Maßstab	gez.
3.08_NB	Schnitt 3 Abbruch / Bestand	27.04.2026	A2	1:100	ss

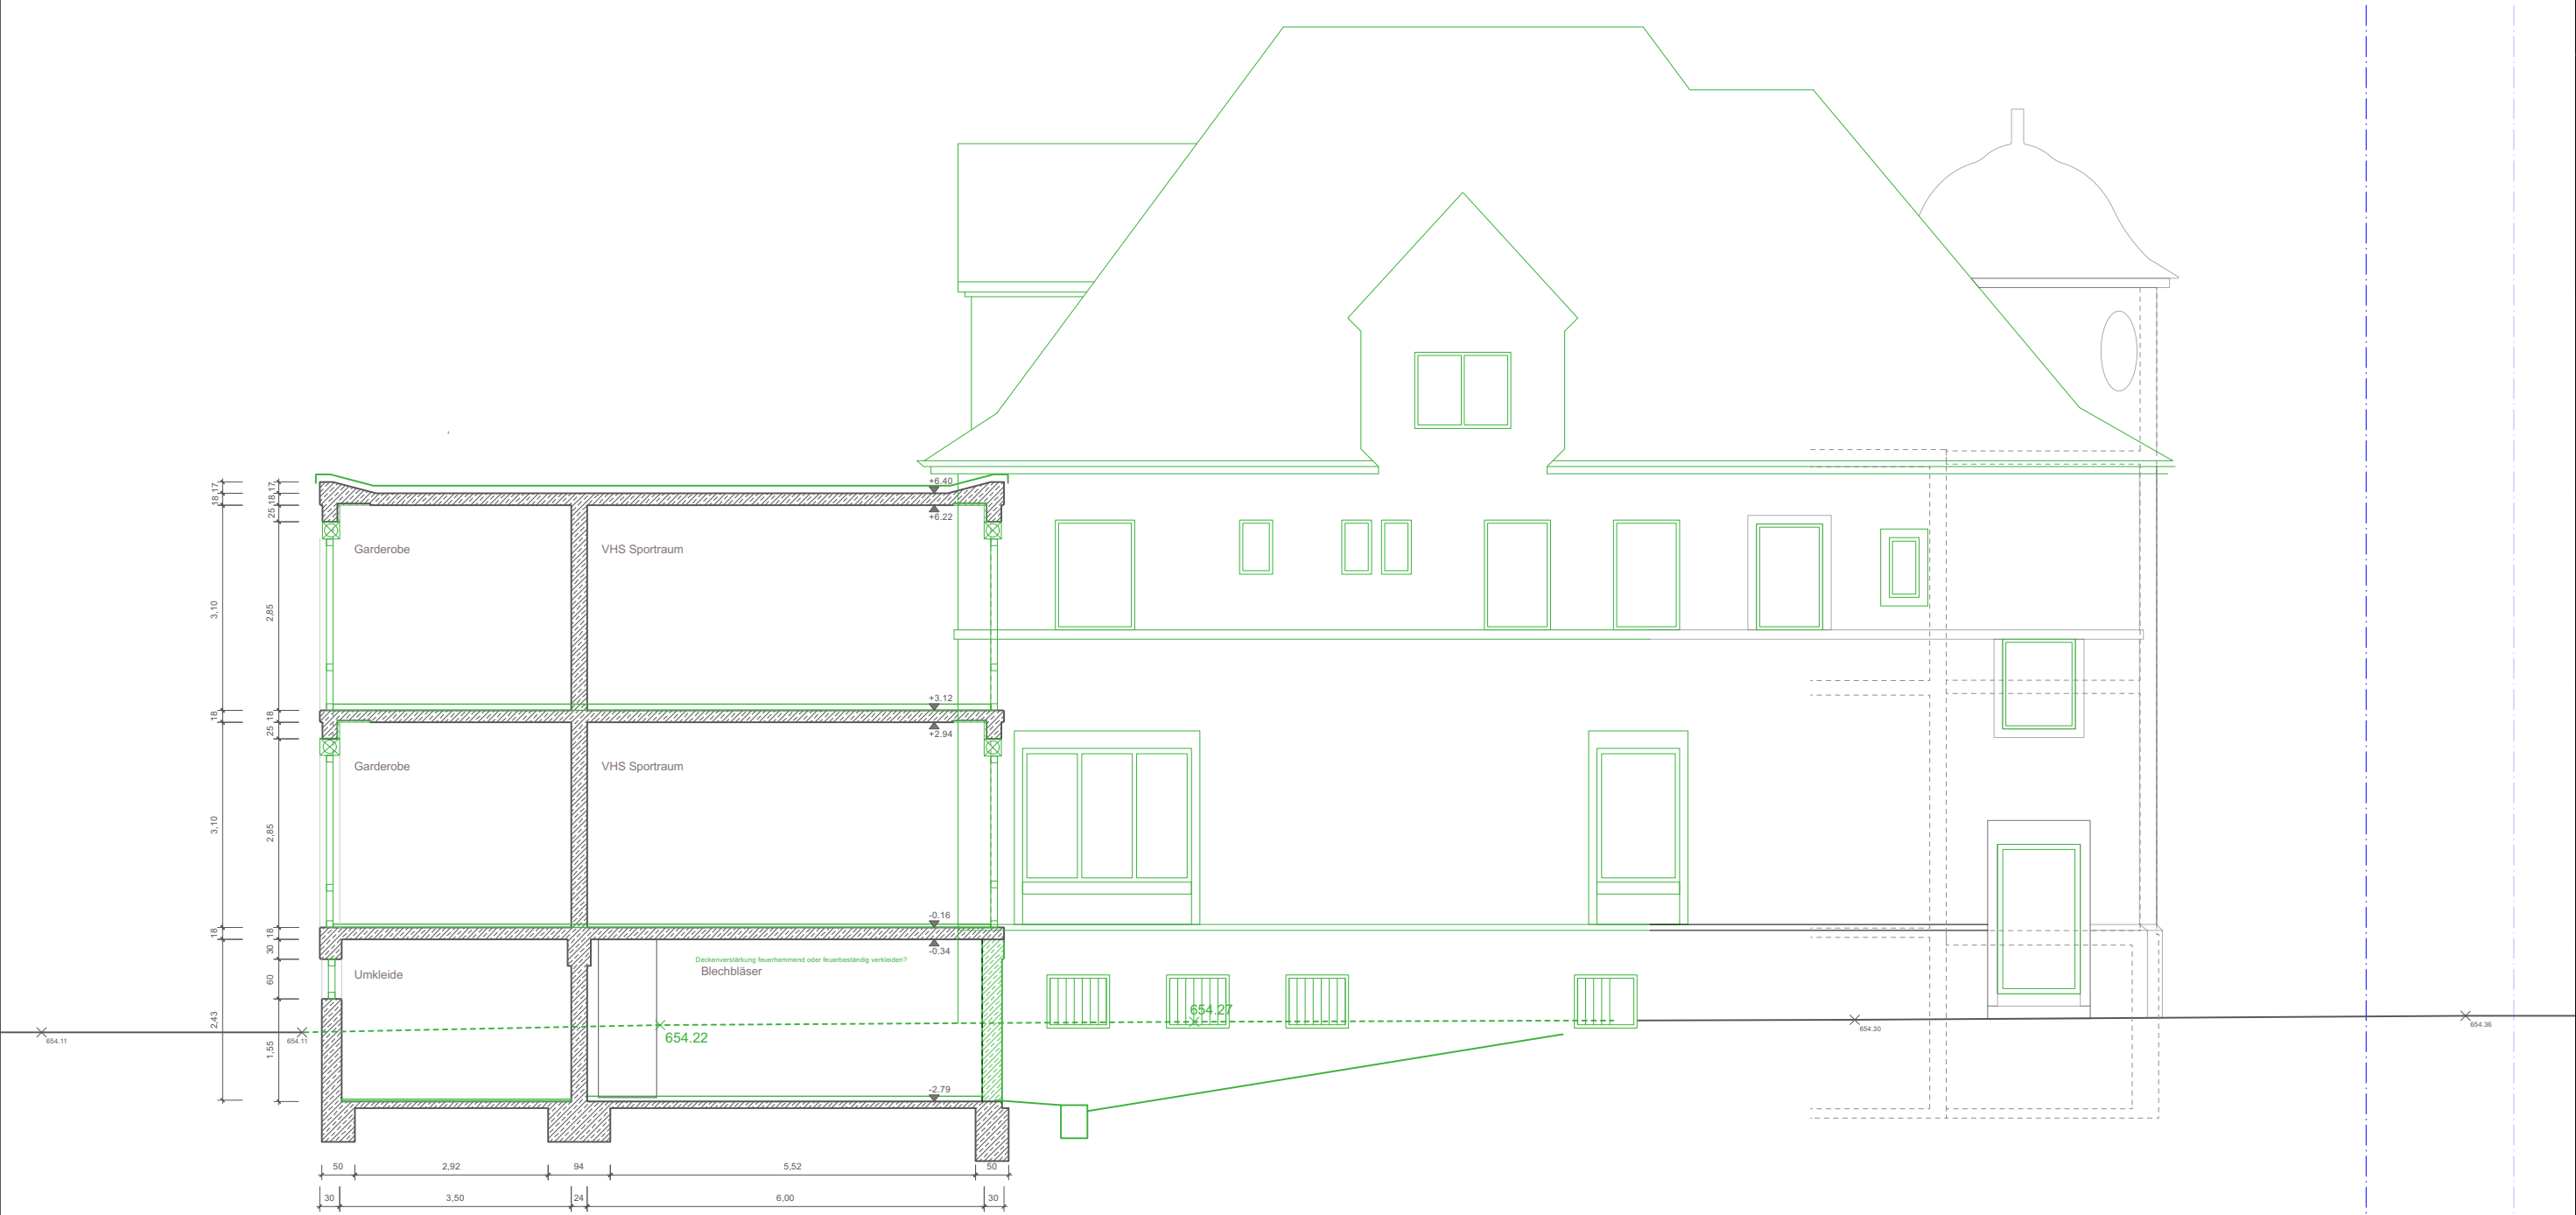

  	Neubau / Abbruch / Bestand	Kommentare			
  	Gelände Neu / Abbruch / Bestand	Detailverweis			
  	Stahlbeton				
  	Mauerwerk		Brandschutz Hinweis		
  	Leichtbauwand (n.T.)		ELT-Ausstattung		
			HLS-Ausstattung		
	Durchbruch	Einbaumöbel Schreiner (KG300)			
		Ausstattung bauseits (KG600)			
OK FFB EG = ±0.00 = 655.86 ü. NN.		Index		-	
	Änderung	Datum		gez.	
Projekt		Umbau und Erweiterung Georg-Schneider-Haus Leutkirch im Allgäu Bahnhofstraße 10 88299 Leutkirch im Allgäu			
Bauherr		Große Kreisstadt Leutkirch im Allgäu Hochbauamt Marktstraße 26 88299 Leutkirch i. A.			
Werkplan (WP1)		FRA fischer rüdenauer architekten PartmbB gomaringer straße 6 70597 stuttgart			
Unterschriften		Die Angaben von Türhöhen, Brüstungen und Vormauerungen beziehen sich, sofern nicht anders vermerkt, auf <u>Oberkante Fertigfußboden</u> . Maße der Bestandsgebäude beruhen auf unterschiedlichen Bestandsplänen sowie teilweise Aufmaßen vor Ort und können vom tatsächlichen Zustand abweichen. Alle Maße sind von den Auftragnehmern eigenverantwortlich auf der Baustelle zu prüfen und maßgebliche Differenzen sofort der Bauleitung zu melden.			
Plannummer	Plantitel	Datum	Planformat	Maßstab	gez.
3.09_NB	Schnitt 4 Abbruch / Bestand	27.04.2026	A2	1:100	ss

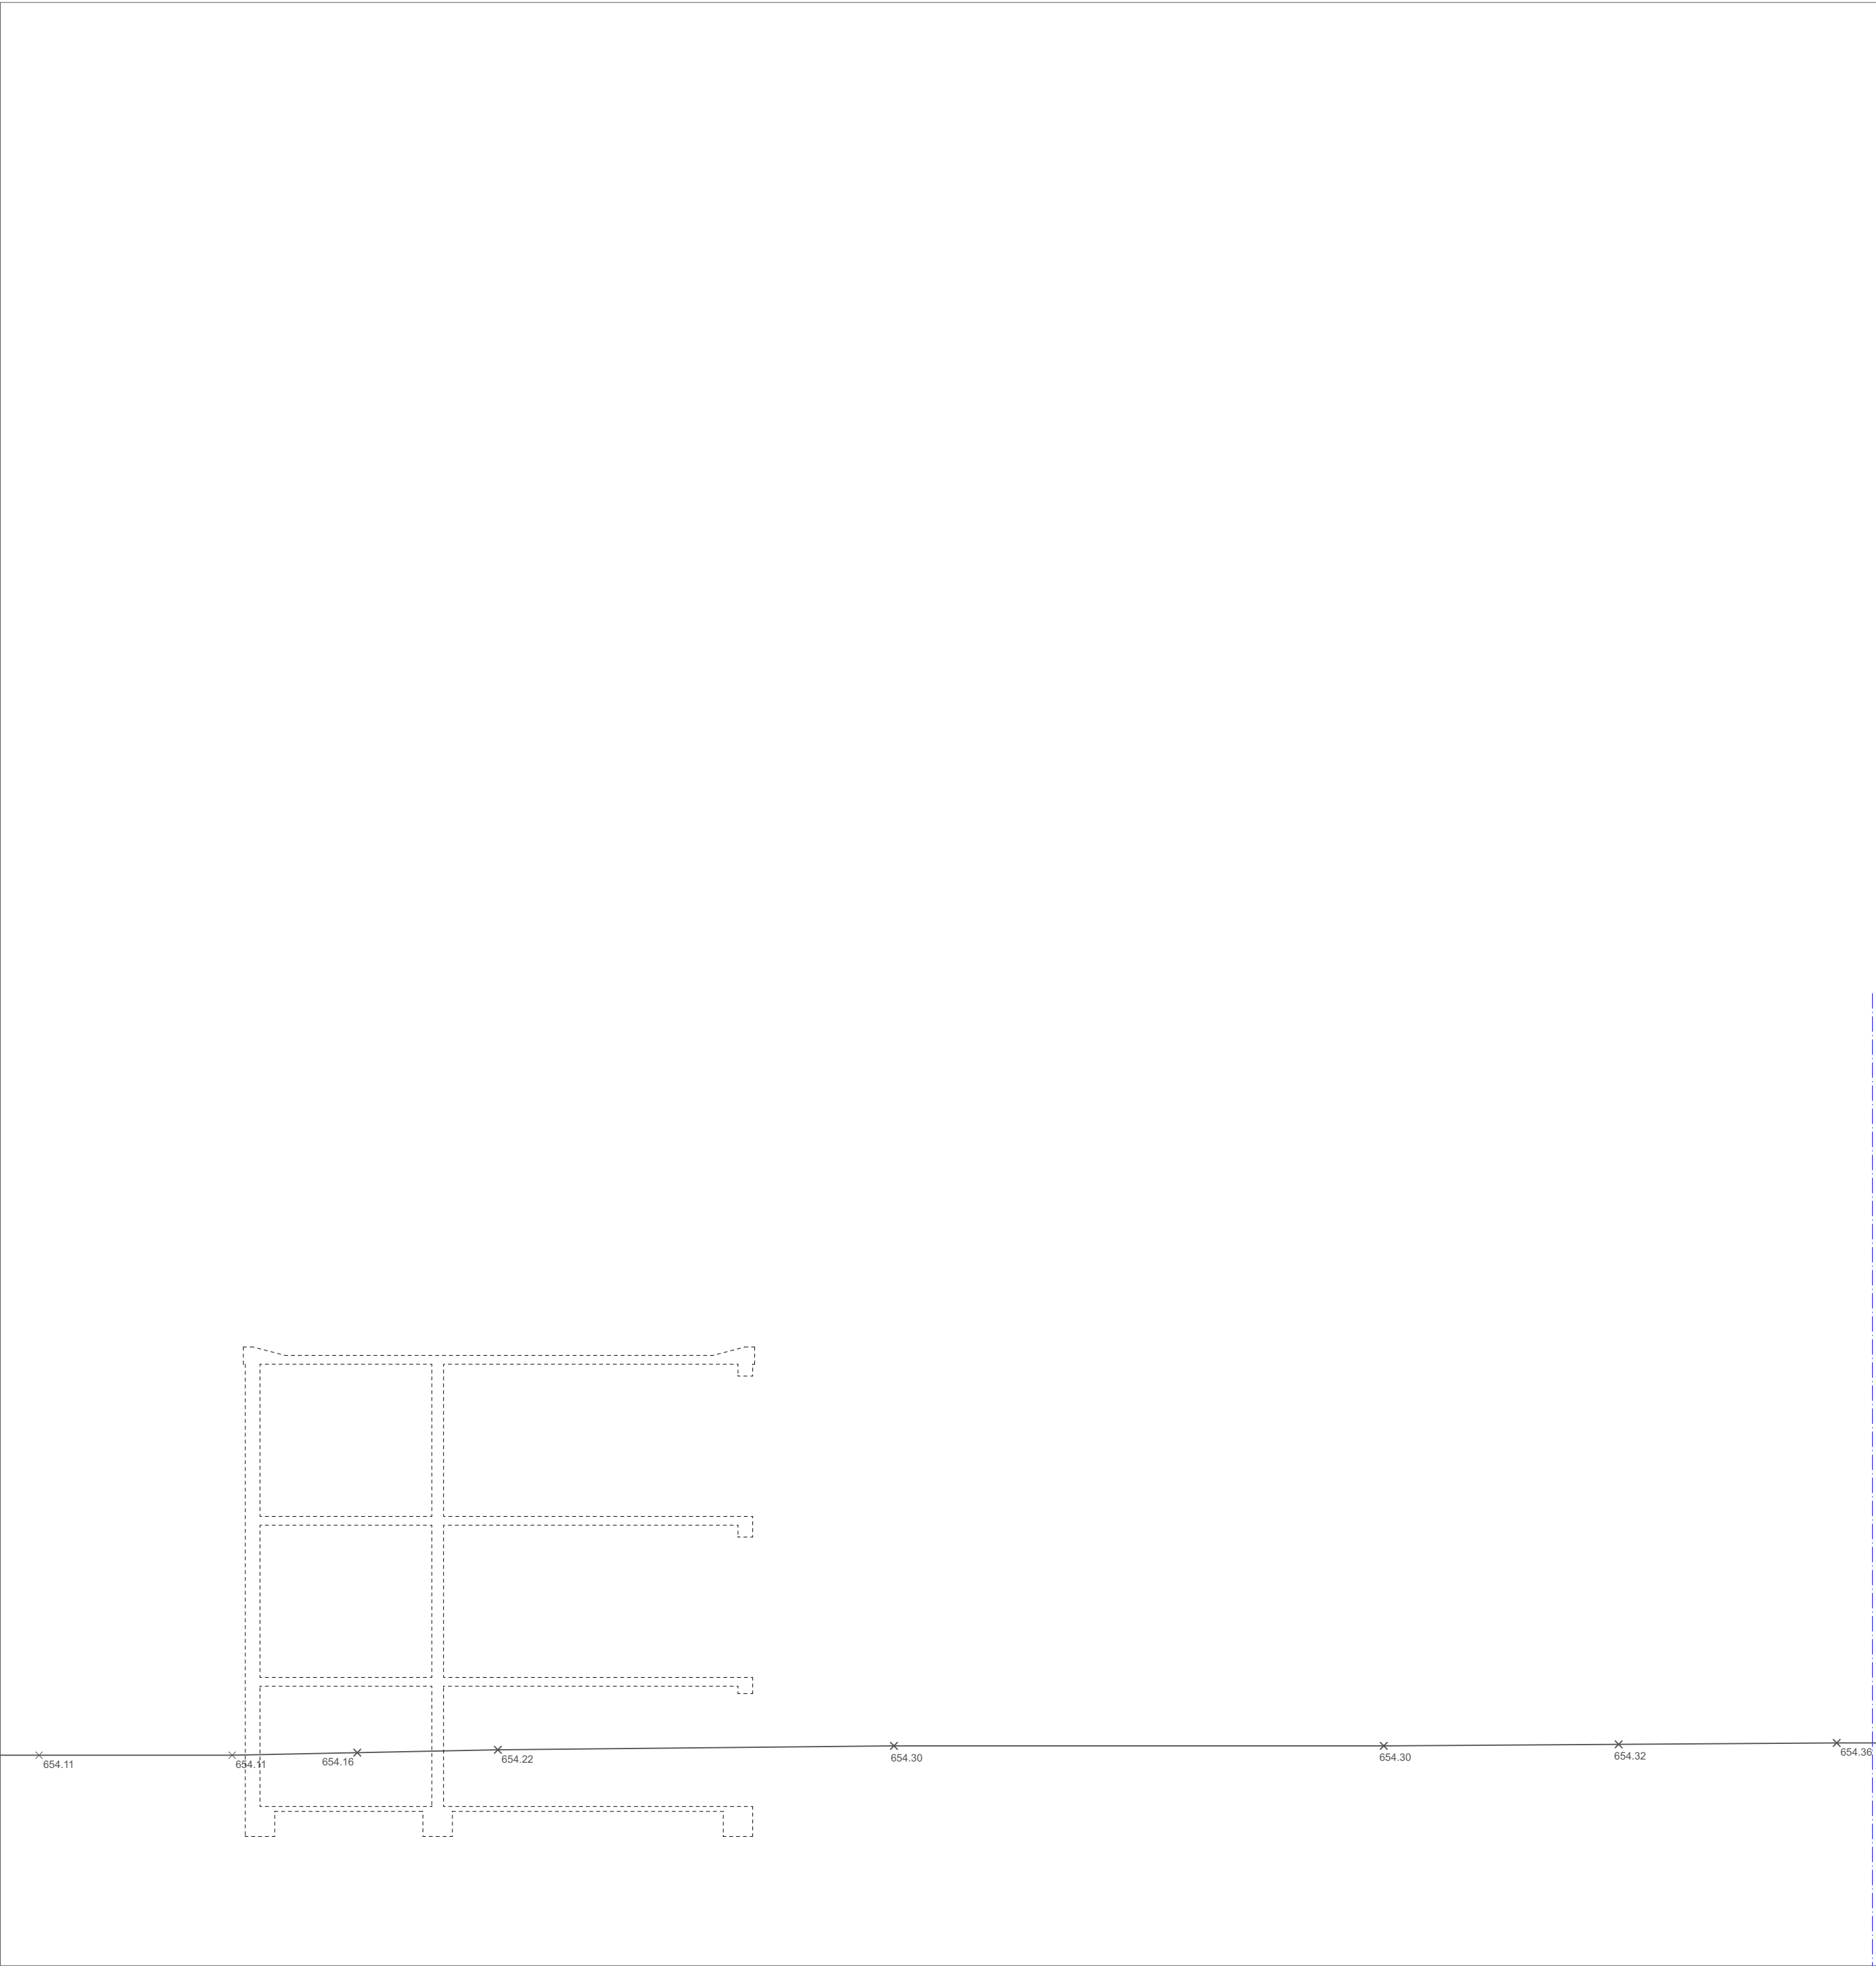

Neubau / Abbruch / Bestand

Gelände Neu / Abbruch / Bestand

Stahlbeton

Mauerwerk

Leichtbauwand (n.T.)


Durchbruch

Brandschutz Hinweis

ELT-Ausstattung

HLS-Ausstattung

Einbaumöbel Schreiner *(KG300)*Ausstattung bauseits *(KG600)*

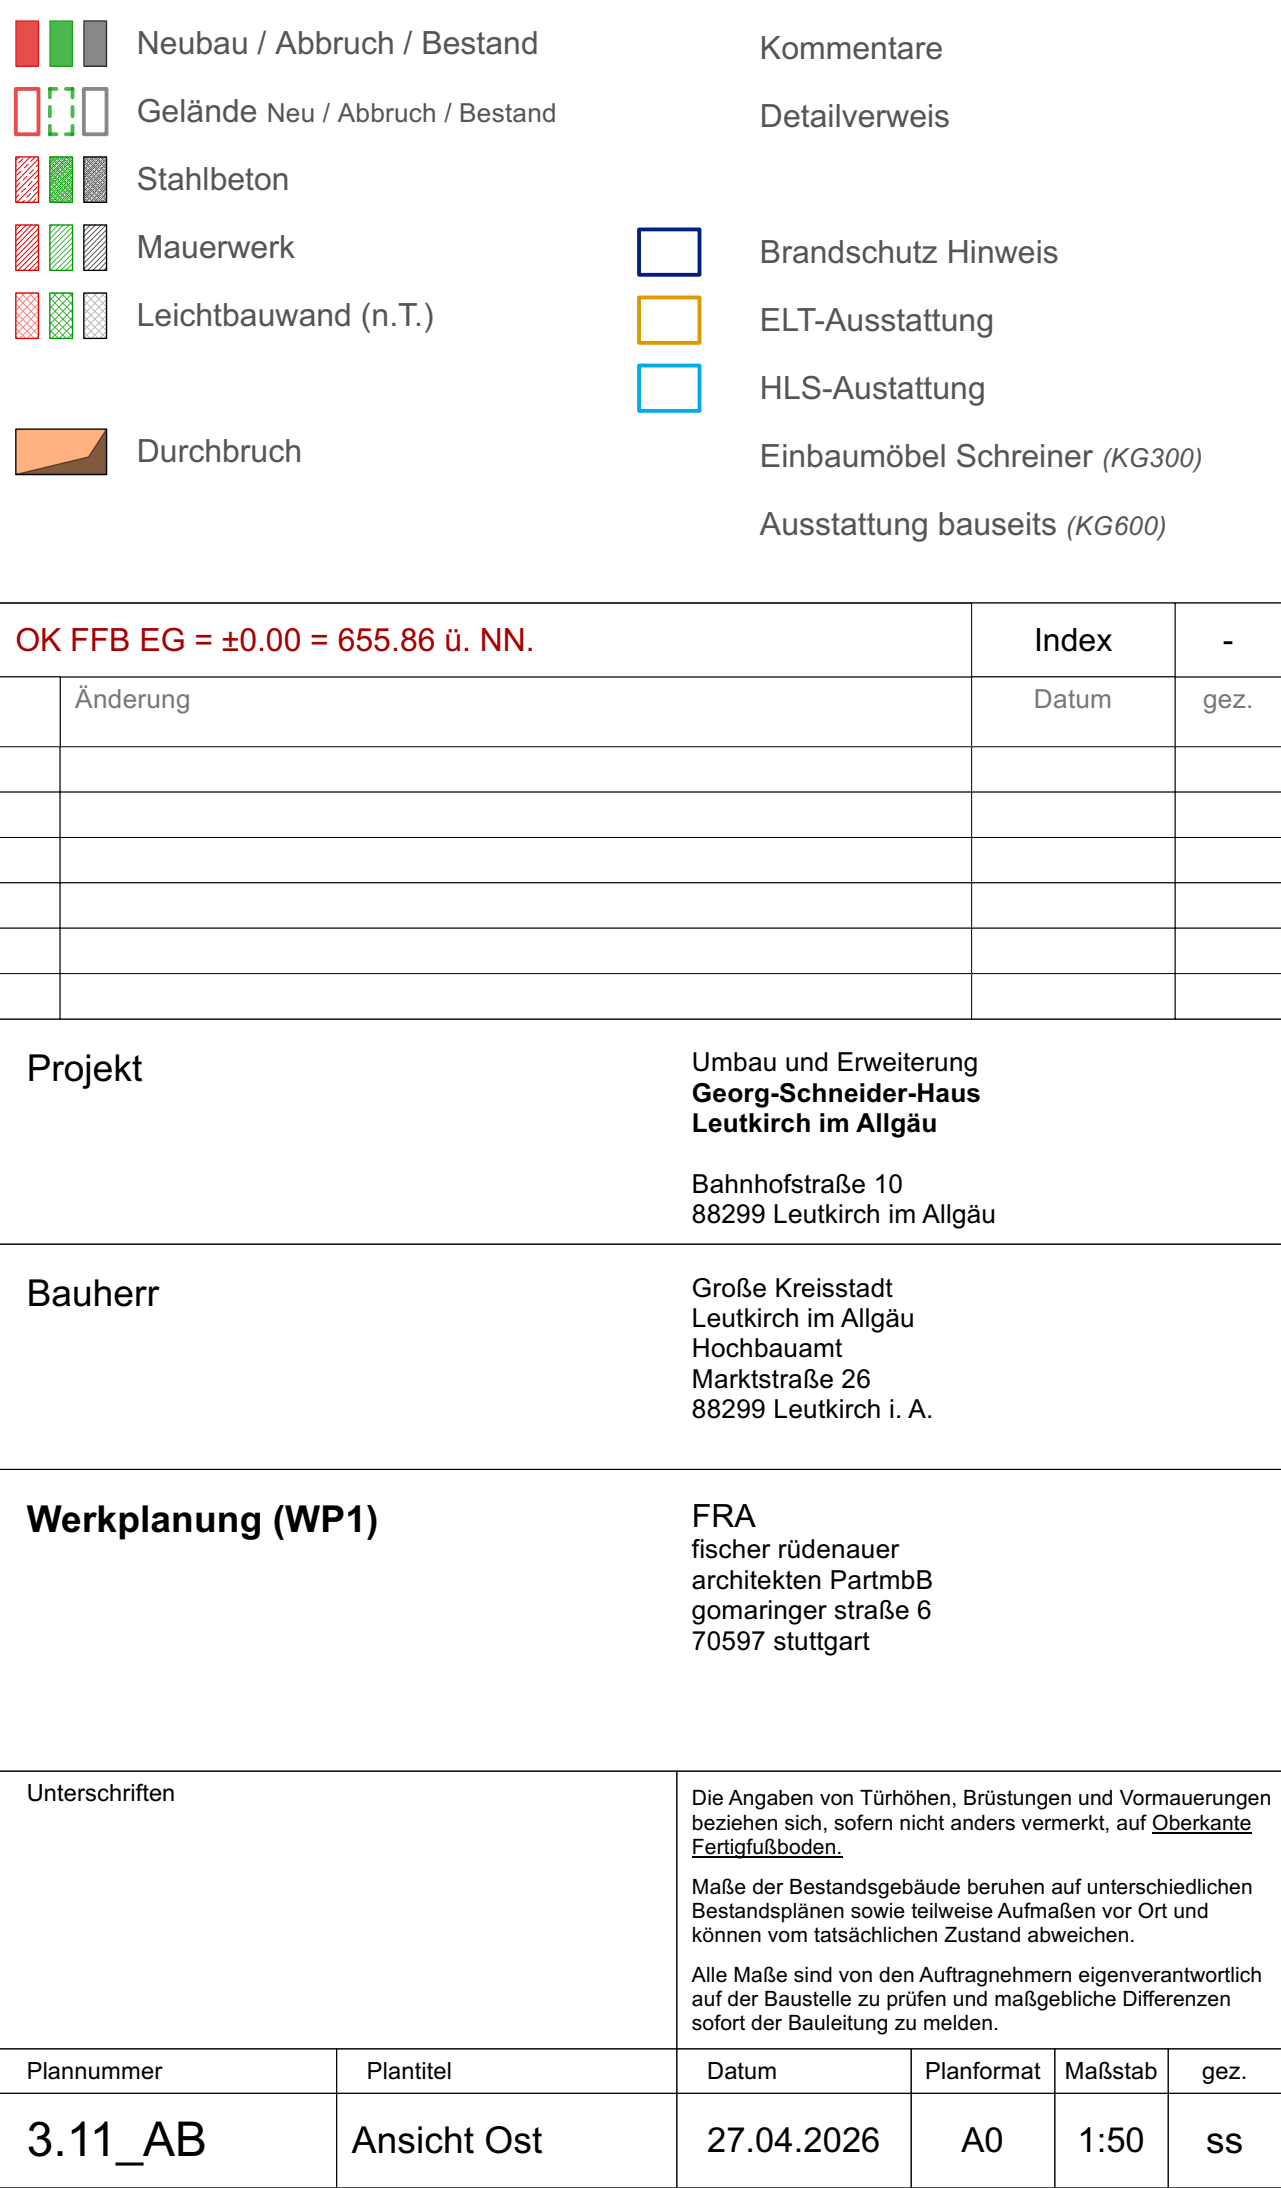



Neubau / Abbruch / Bestand

Gelände Neu / Abbruch / Bestand

Stahlbeton

Mauerwerk

Leichtbauwand (n.T.)

Durchbruch

Kommentare

Detailverweis

Brandschutz Hinweis


ELT-Ausstattung

HLS-Ausstattung

Einbaumöbel Schreiner (KG300)

Ausstattung bauseits (KG600)

OK FFB EG = ±0.00 = 655.86 ü. NN.		Index	-		
	Änderung	Datum	gez.		
Projekt		Umbau und Erweiterung Georg-Schneider-Haus Leutkirch im Allgäu Bahnhofstraße 10 88299 Leutkirch im Allgäu			
Bauherr		Große Kreisstadt Leutkirch im Allgäu Hochbauamt Marktstraße 26 88299 Leutkirch i. A.			
Werkplanung (WP1)		FRA fischer rüdenauer architekten PartmbB gomaringer straße 6 70597 stuttgart			
Unterschriften		Die Angaben von Türhöhen, Brüstungen und Vormauerungen beziehen sich, sofern nicht anders vermerkt, auf <u>Oberkante Fertigfußboden</u> . Maße der Bestandsgebäude beruhen auf unterschiedlichen Bestandsplänen sowie teilweise Aufmaßen vor Ort und können vom tatsächlichen Zustand abweichen. Alle Maße sind von den Auftragnehmern eigenverantwortlich auf der Baustelle zu prüfen und maßgebliche Differenzen sofort der Bauleitung zu melden.			
Plannummer	Plantitel	Datum	Planformat	Maßstab	gez.
3.12_AB	Ansicht Süd	27.04.2026	A0	1:50	ss

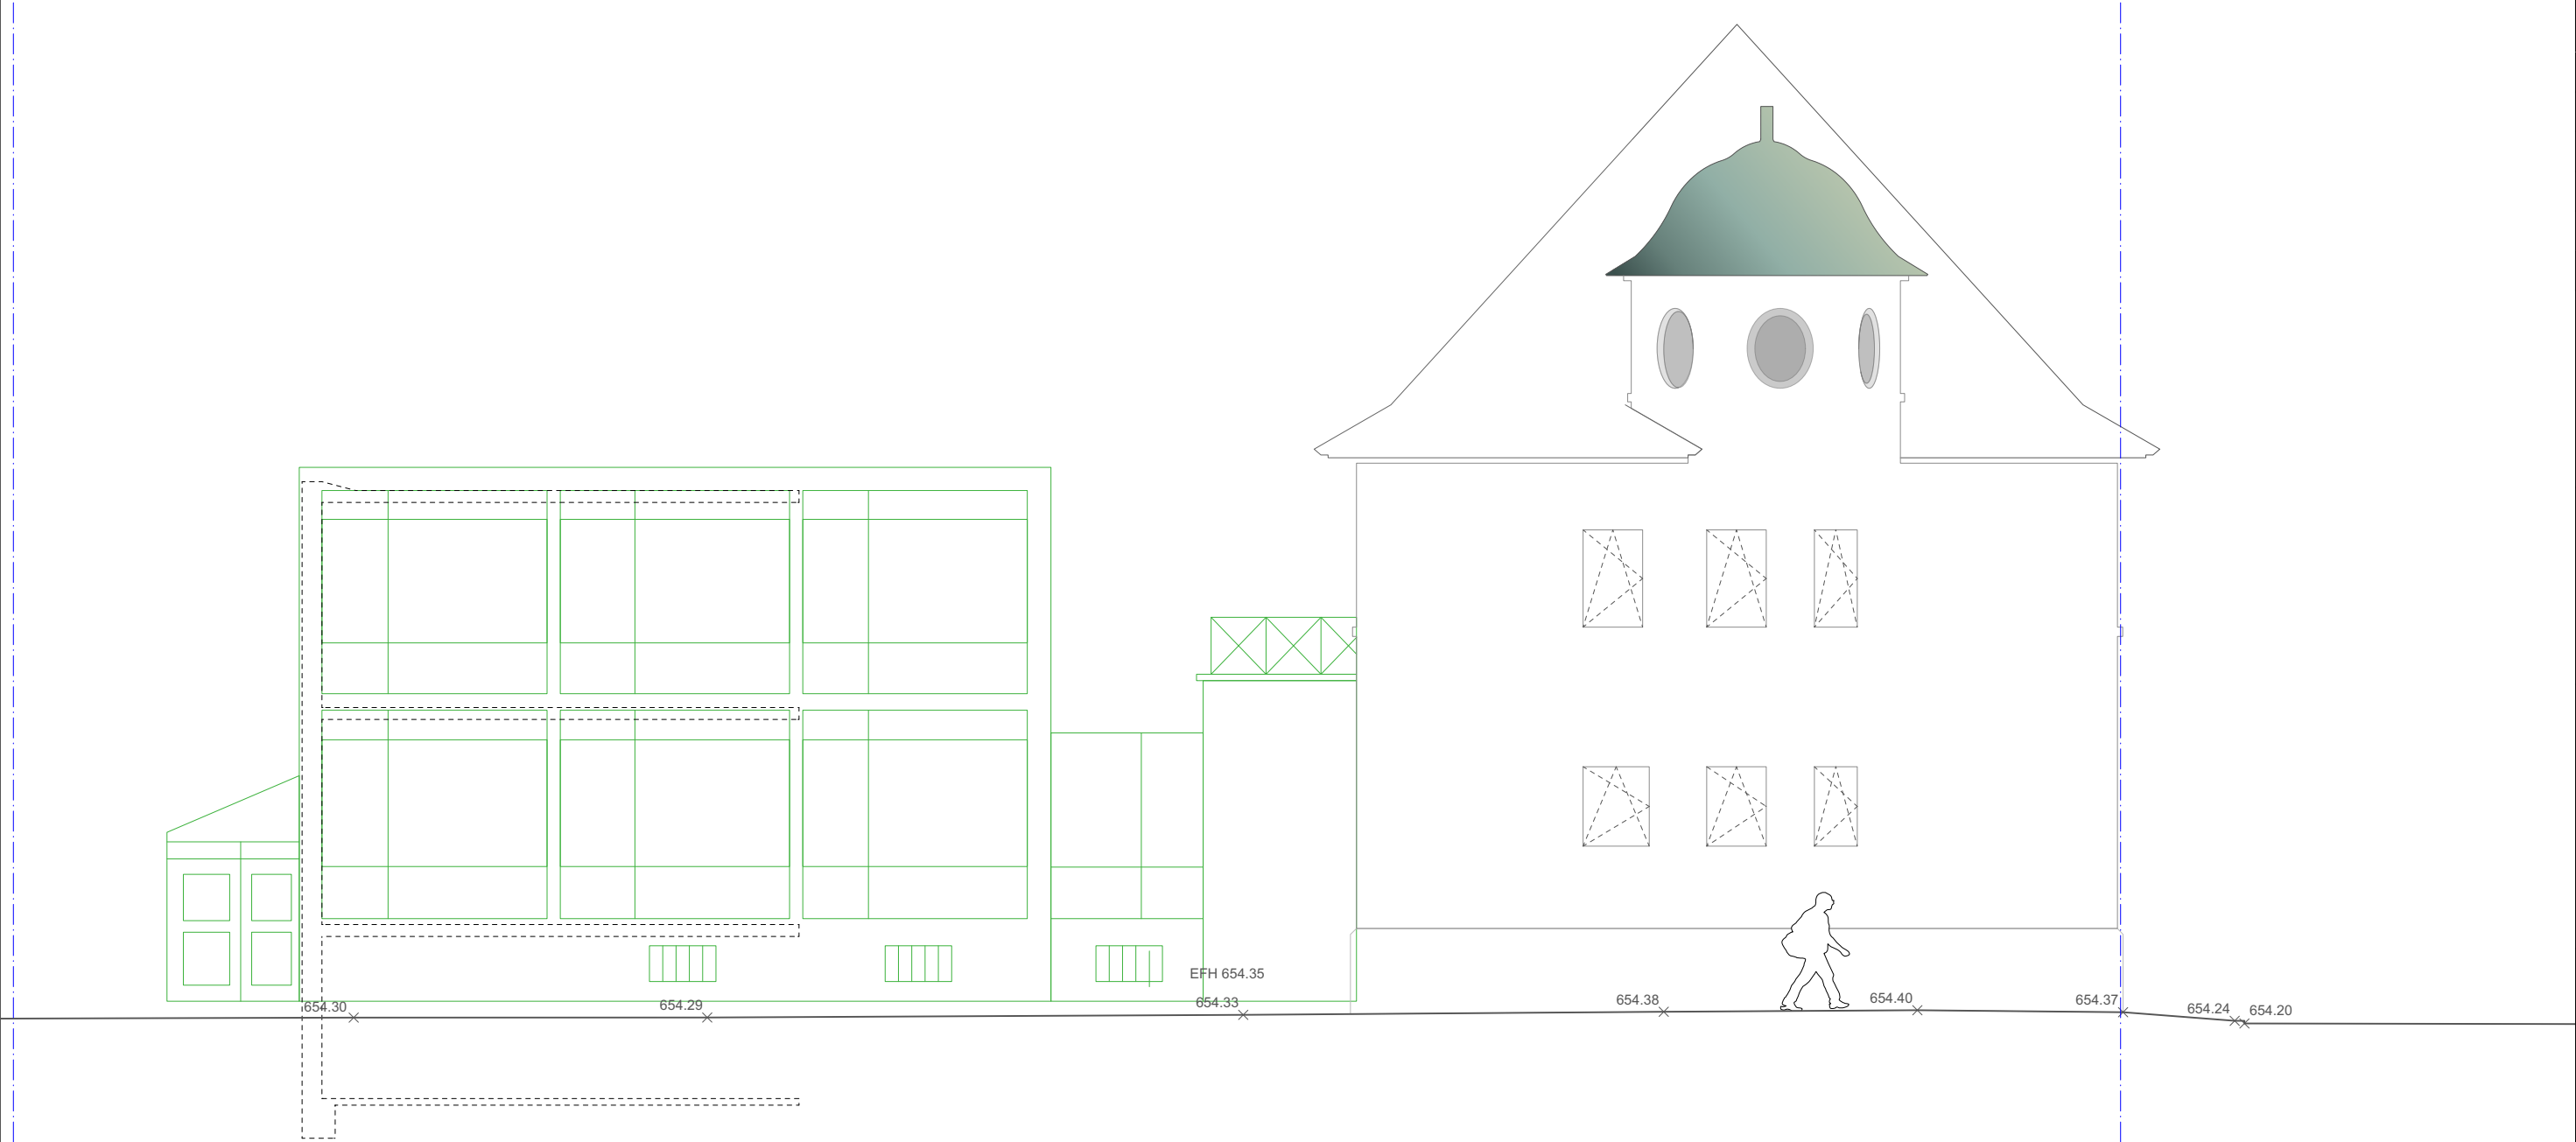

	Neubau / Abbruch / Bestand	Kommentare			
	Gelände Neu / Abbruch / Bestand	Detailverweis			
	Stahlbeton				
	Mauerwerk		Brandschutz Hinweis		
	Leichtbauwand (n.T.)		ELT-Ausstattung		
			HLS-Ausstattung		
	Durchbruch	Einbaumöbel Schreiner (KG300)			
		Ausstattung bauseits (KG600)			
OK FFB EG = ±0.00 = 655.86 ü. NN.		Index		-	
	Änderung	Datum		gez.	
Projekt		Umbau und Erweiterung Georg-Schneider-Haus Leutkirch im Allgäu Bahnhofstraße 10 88299 Leutkirch im Allgäu			
Bauherr		Große Kreisstadt Leutkirch im Allgäu Hochbauamt Marktstraße 26 88299 Leutkirch i. A.			
Werkplanung (WP1)		FRA fischer rüdenauer architekten PartmbB gomaringer straße 6 70597 stuttgart			
Unterschriften		Die Angaben von Türhöhen, Brüstungen und Vormauerungen beziehen sich, sofern nicht anders vermerkt, auf <u>Oberkante Fertigfußboden</u> . Maße der Bestandsgebäude beruhen auf unterschiedlichen Bestandsplänen sowie teilweise Aufmaßen vor Ort und können vom tatsächlichen Zustand abweichen. Alle Maße sind von den Auftragnehmern eigenverantwortlich auf der Baustelle zu prüfen und maßgebliche Differenzen sofort der Bauleitung zu melden.			
Plannummer	Plantitel	Datum	Planformat	Maßstab	gez.
3.13_AB	Ansicht West	27.04.2026	A0	1:50	ss