



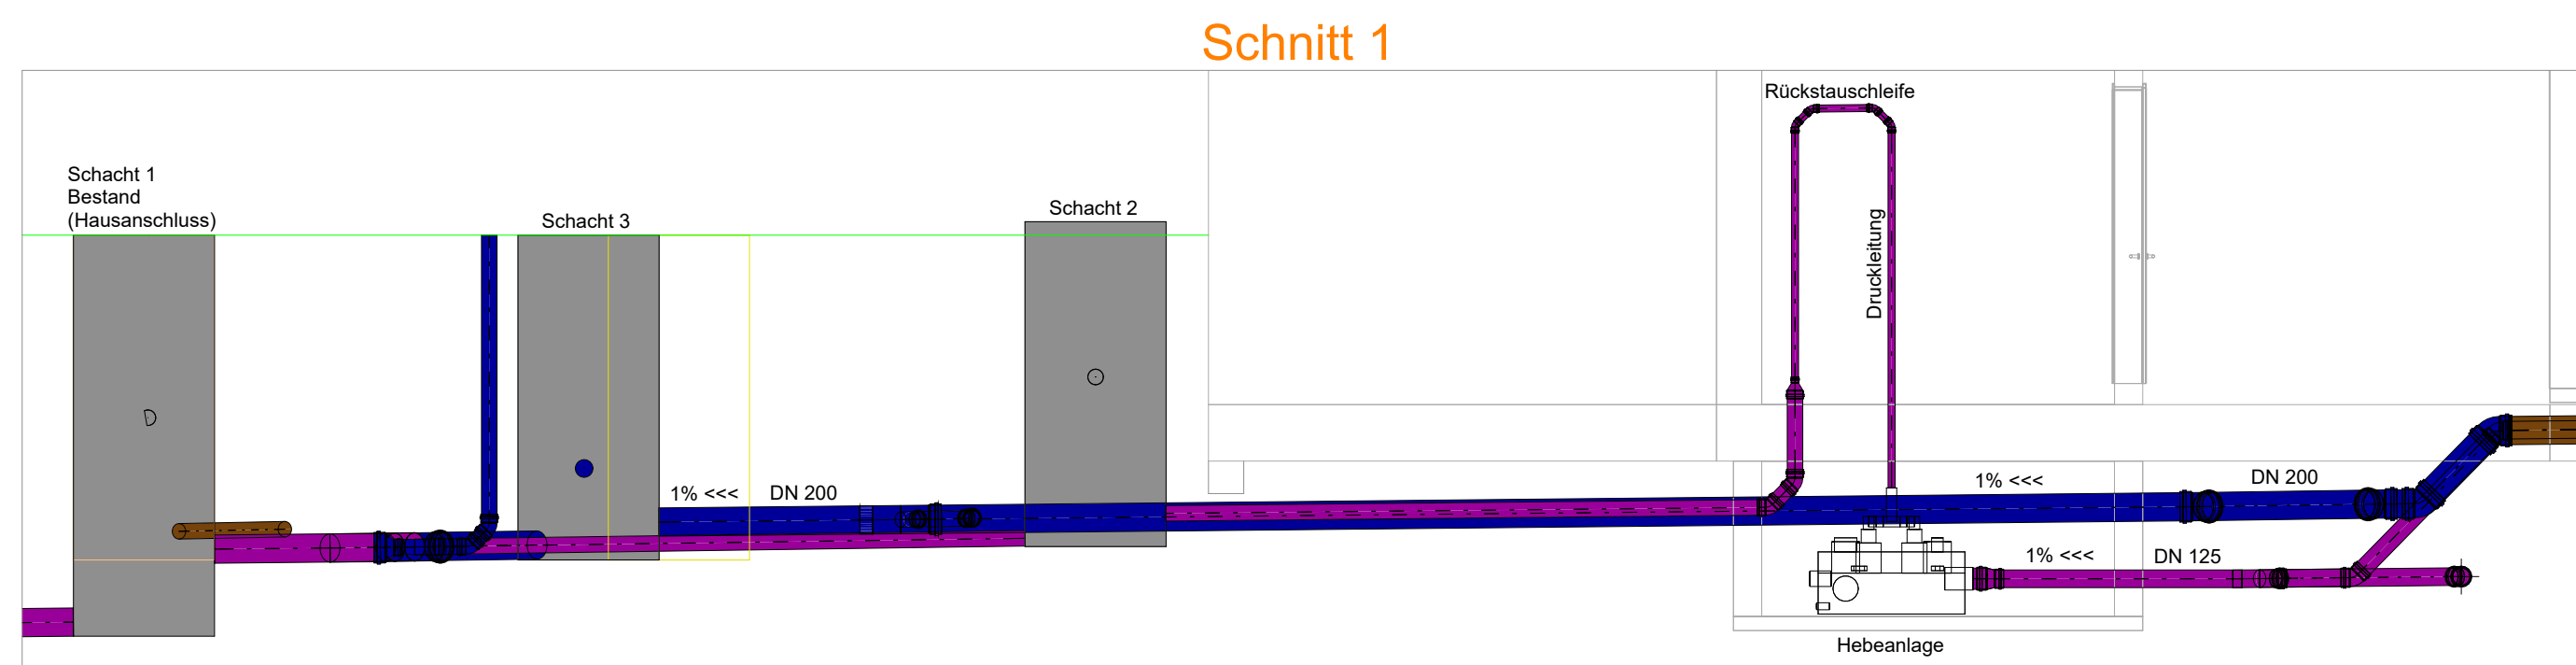

Datum	Bearb.	Änderung	Index
11.12.2025	no	Änderung Position RW-Lösung Ostseite / Zulauf	3C
19.12.2025	no	Allgemeine Anpassungen / Ergänzungen	3B
07.11.2025	cm	Abklärung Grundkürperwulst und Erhellungsgegenstände LG Bestandibus 3	3A

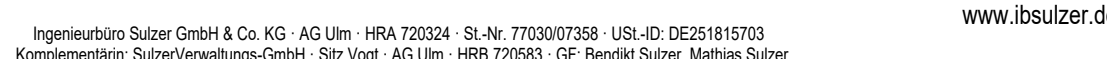

Bauvorhaben:
99EF - Georg Schneider Haus Leutkirch
88299 Leutkirch
Bahnhofstraße 10