



Bauhilfsmaßnahmen: Abschnittsweise Unterfangungen n. DIN 4123


Grundriß M 1:50

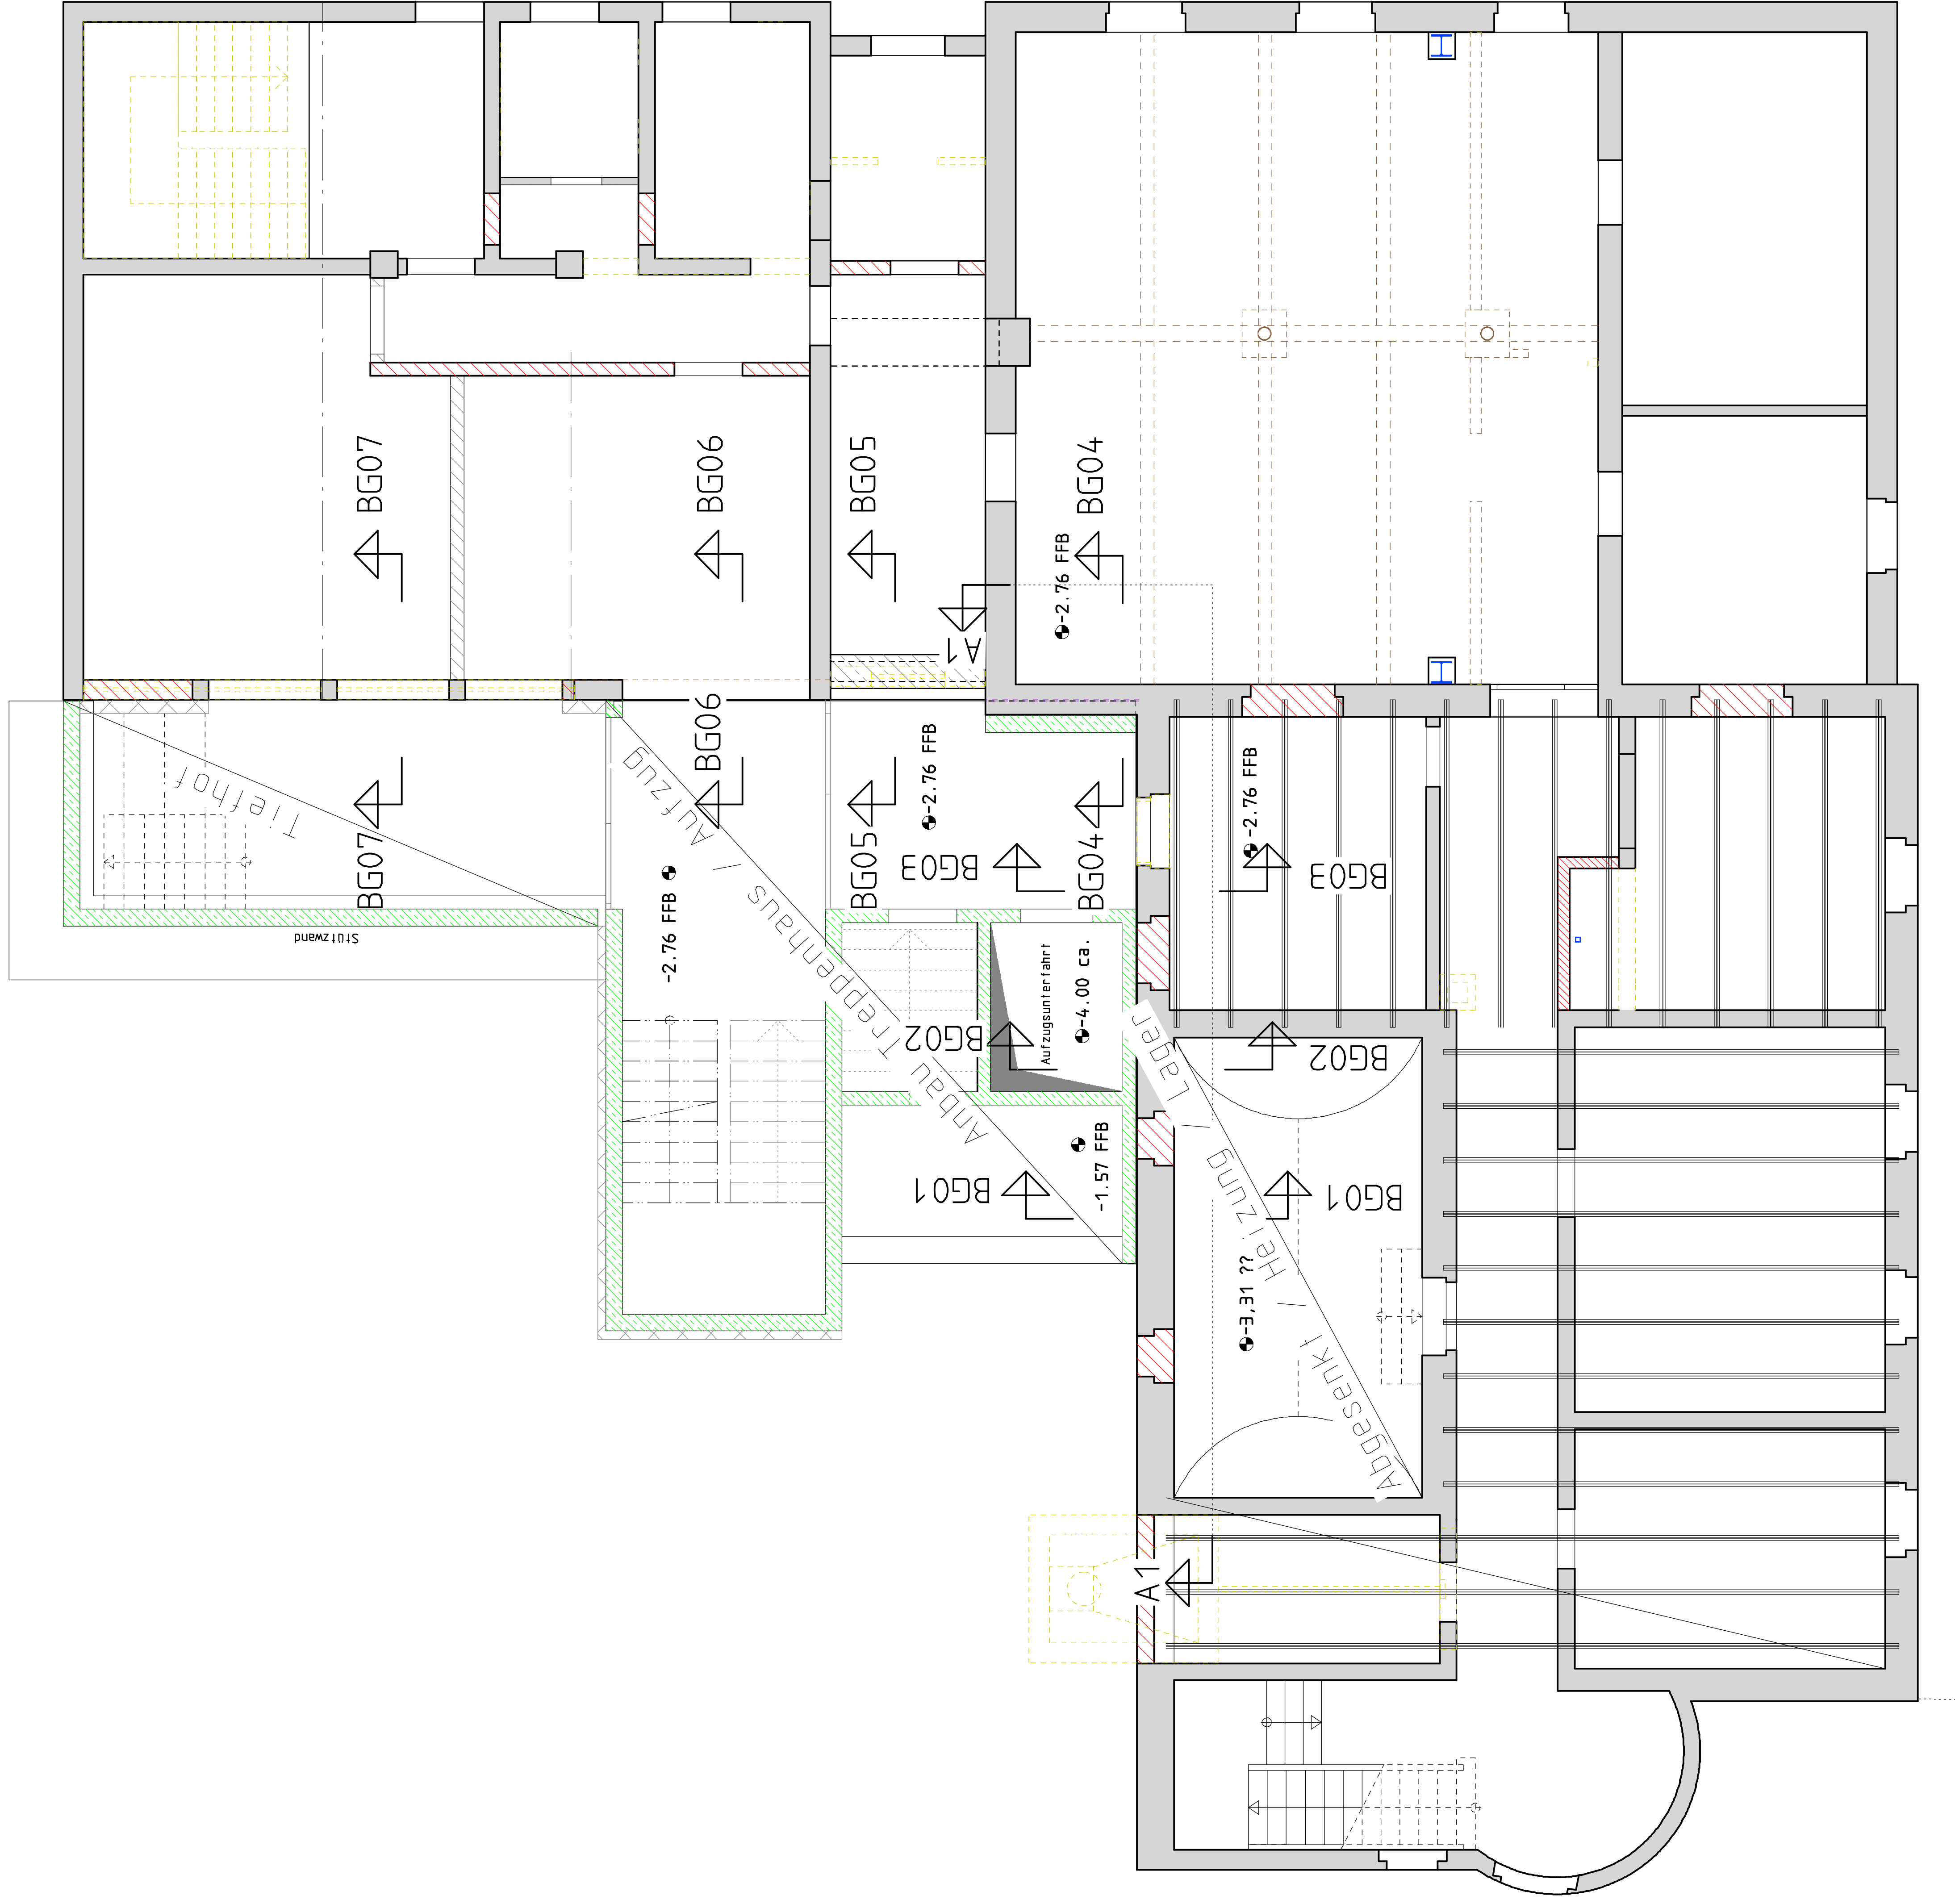


Ansicht A1-A1: M 1:50
(Vereinfachter Entwurfsschnitt / Schema)

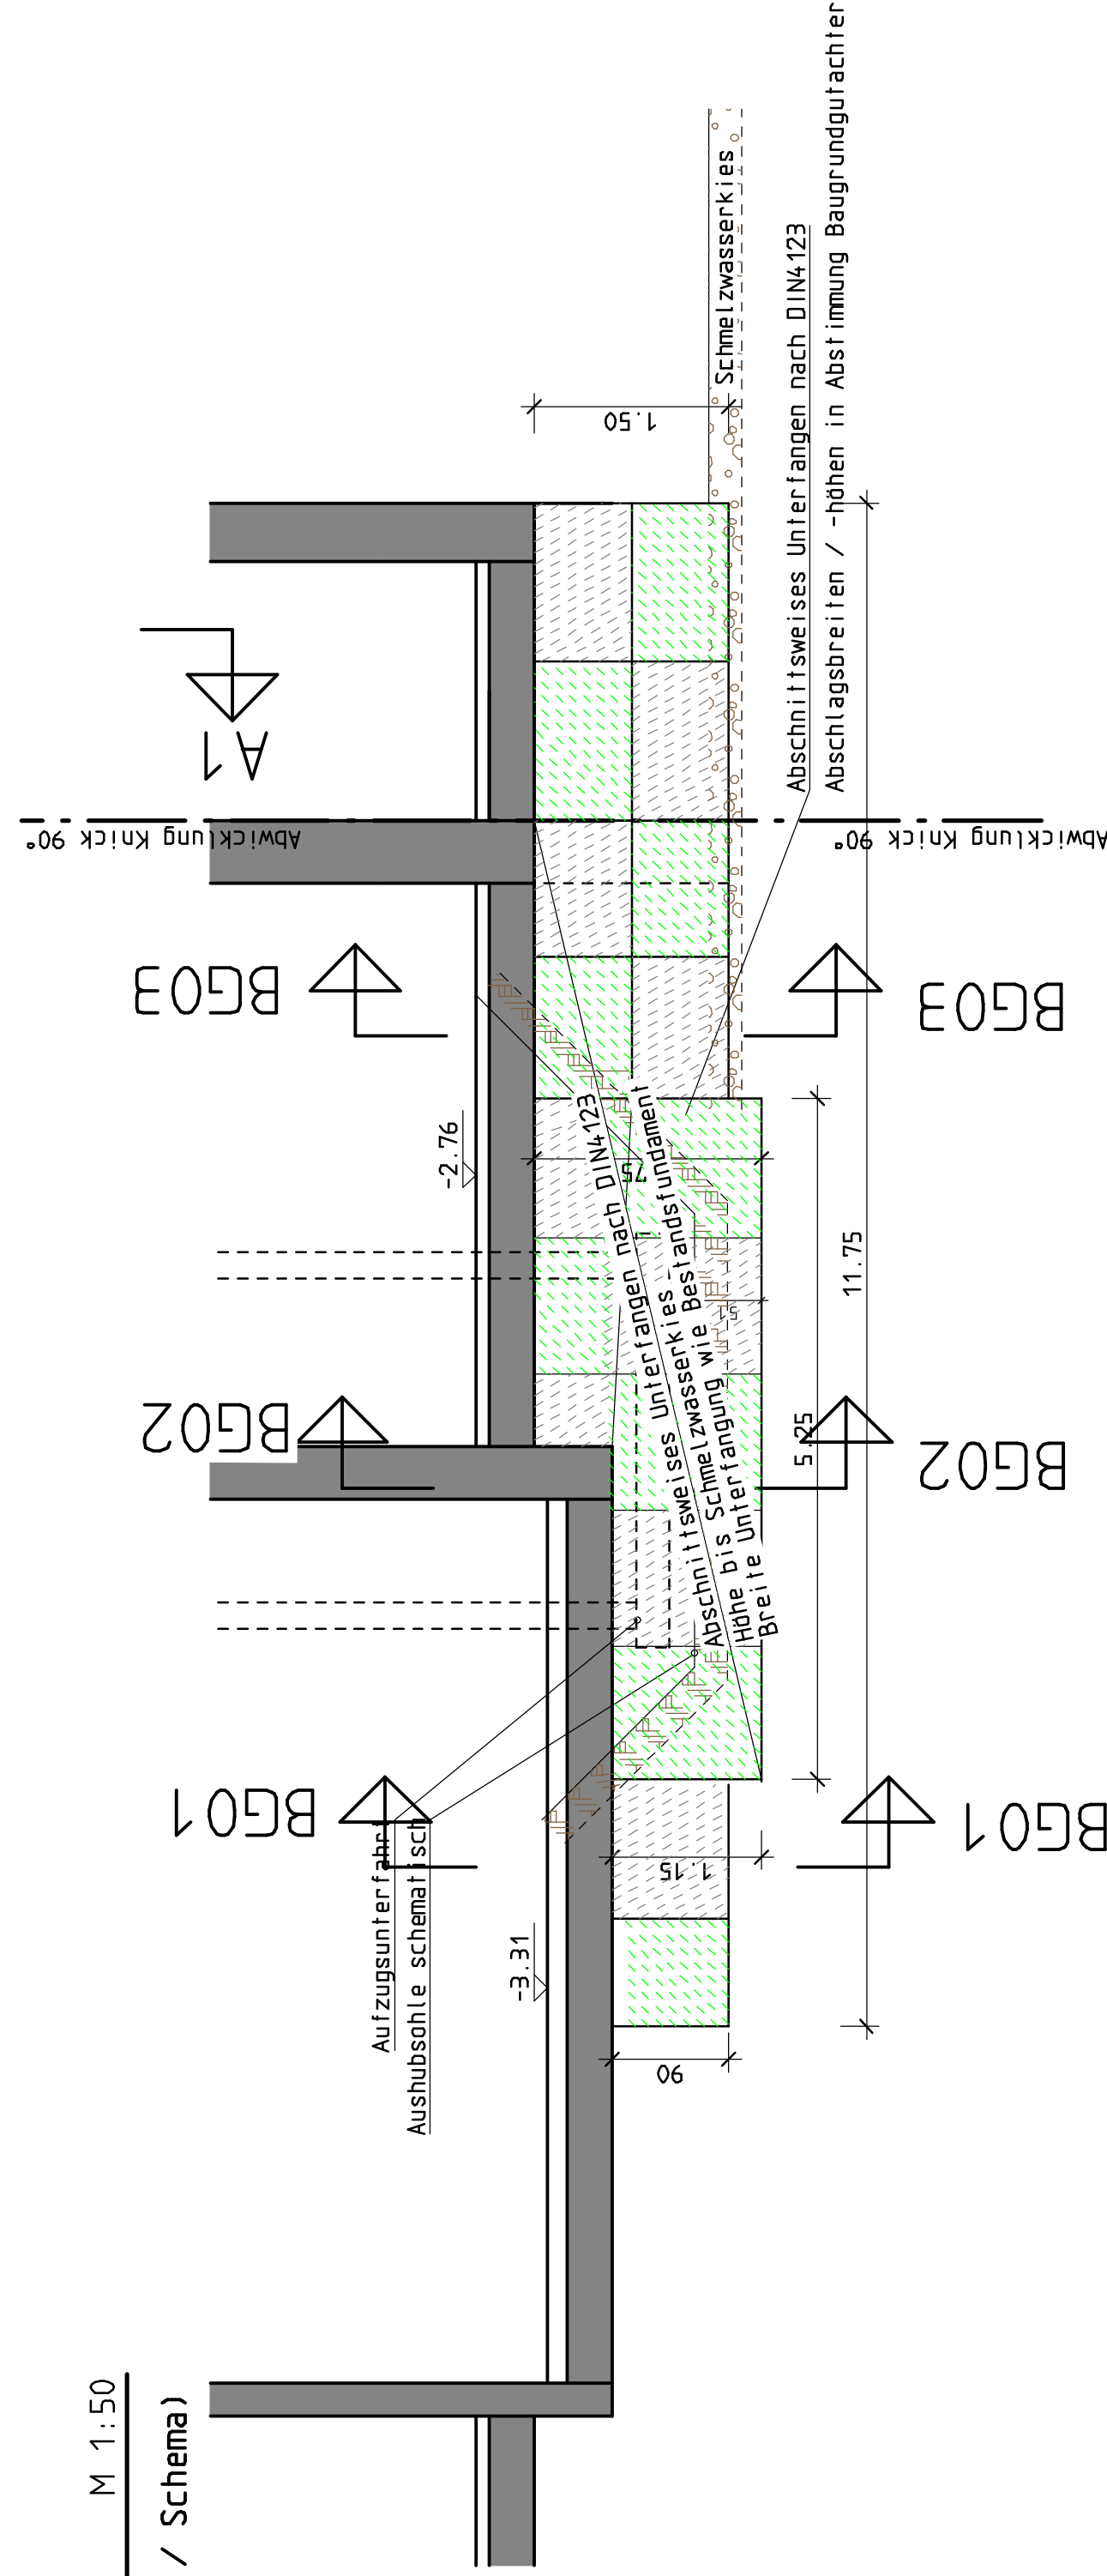


Schnitt BG1-BG1: M 1:50
(Vereinfachter Entwurfsschnitt / Schema)

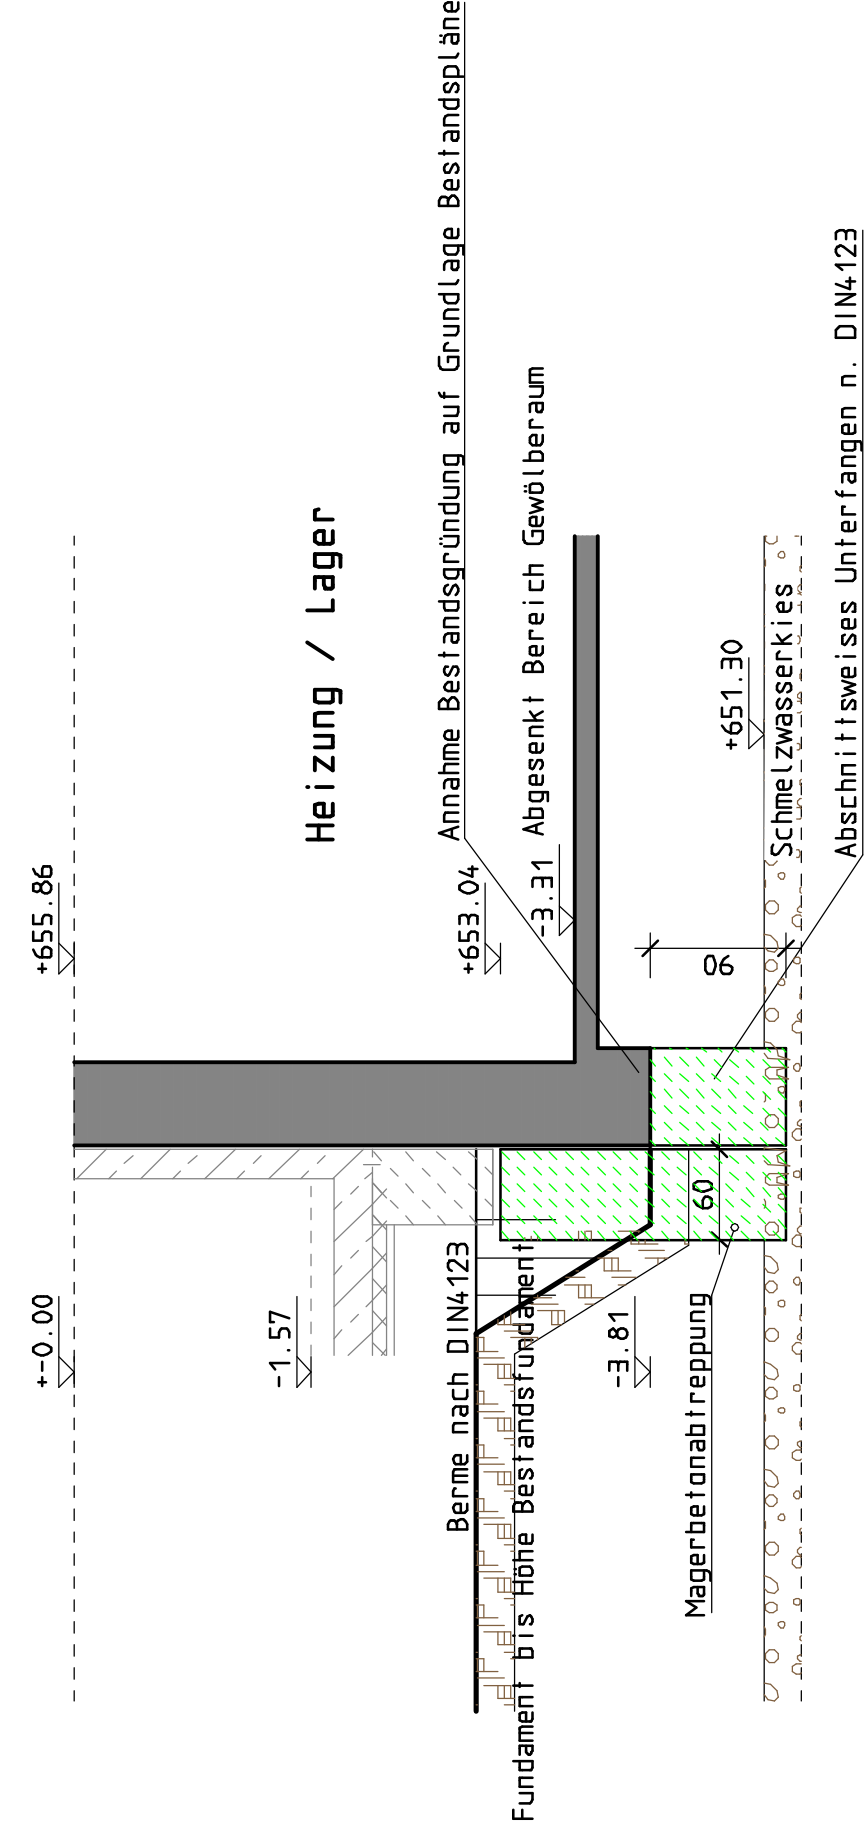


Schnitt BG2-BG2: M 1:50
(Vereinfachter Entwurfsschnitt / Schema)

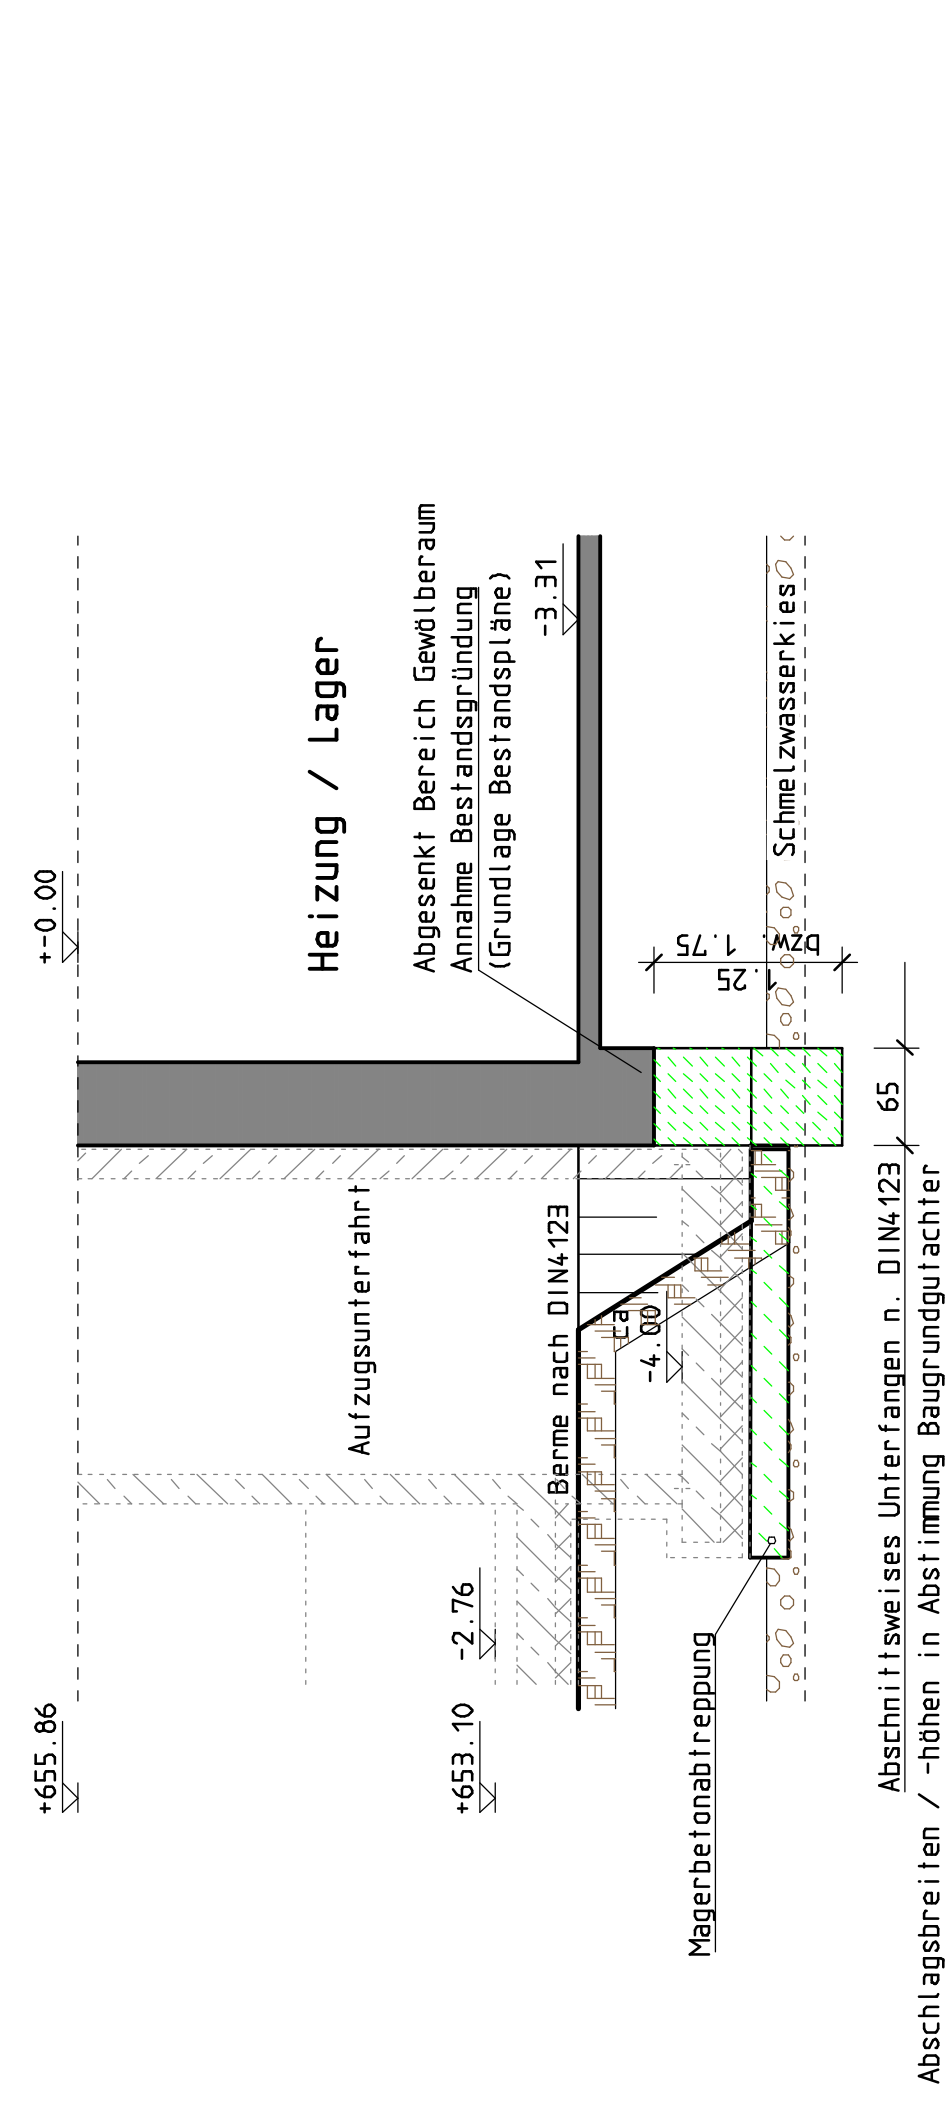


Schnitt BG3-BG3: M 1:50
(Vereinfachter Entwurfsschnitt / Schema)

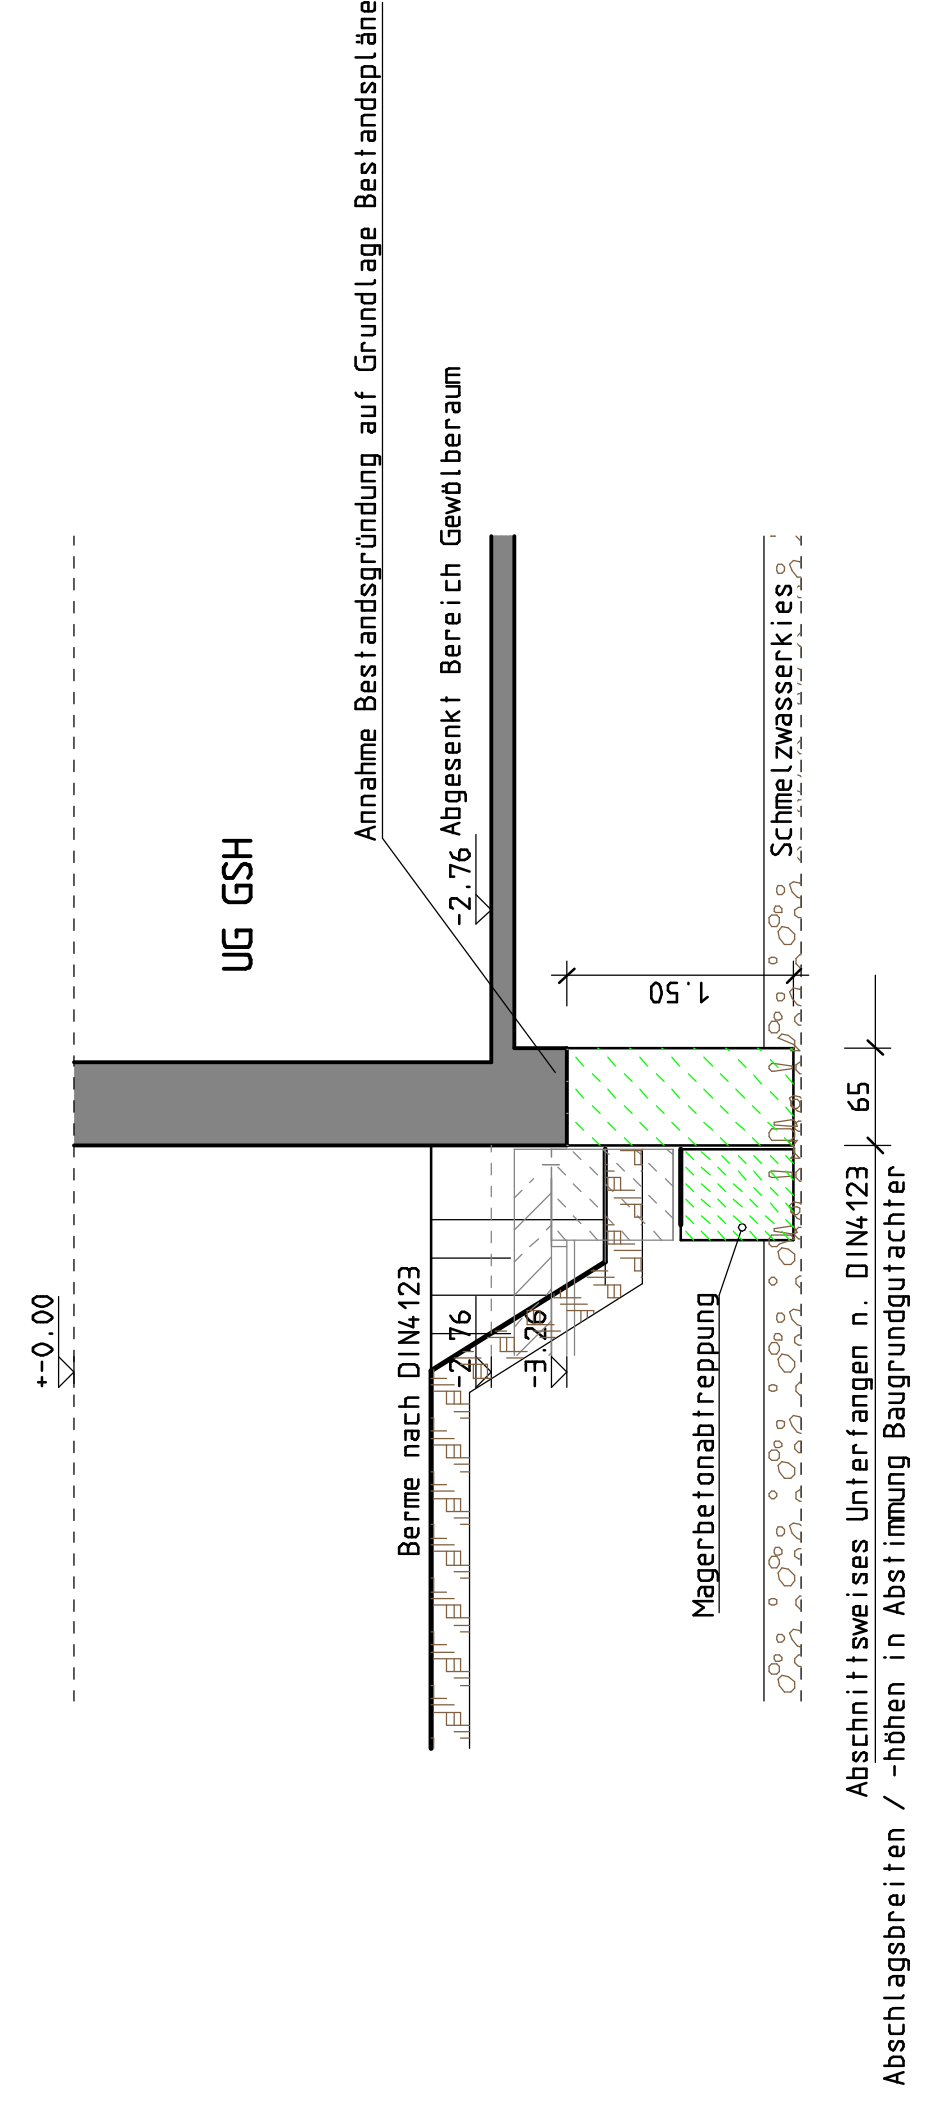


Schnitt BG4-BG4: M 1:50
(Vereinfachter Entwurfsschnitt / Schema)

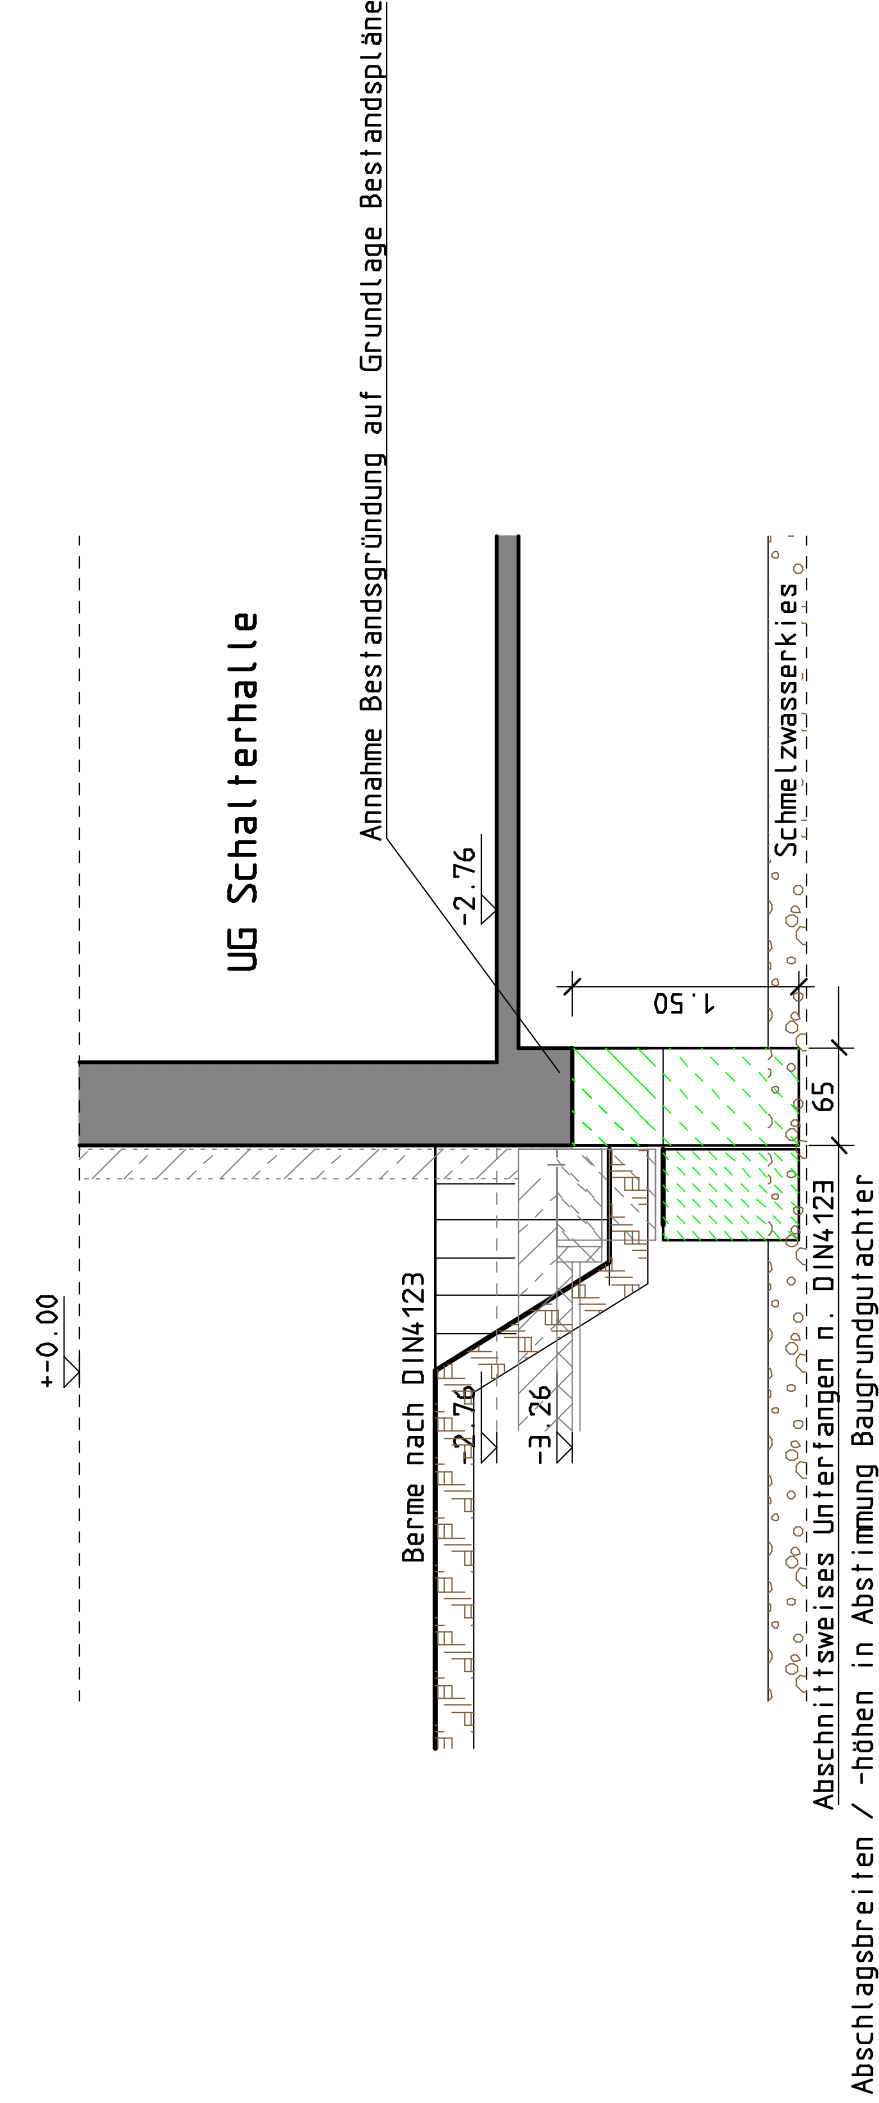


Schnitt BG5-BG5: M 1:50
(Vereinfachter Entwurfsschnitt / Schema)

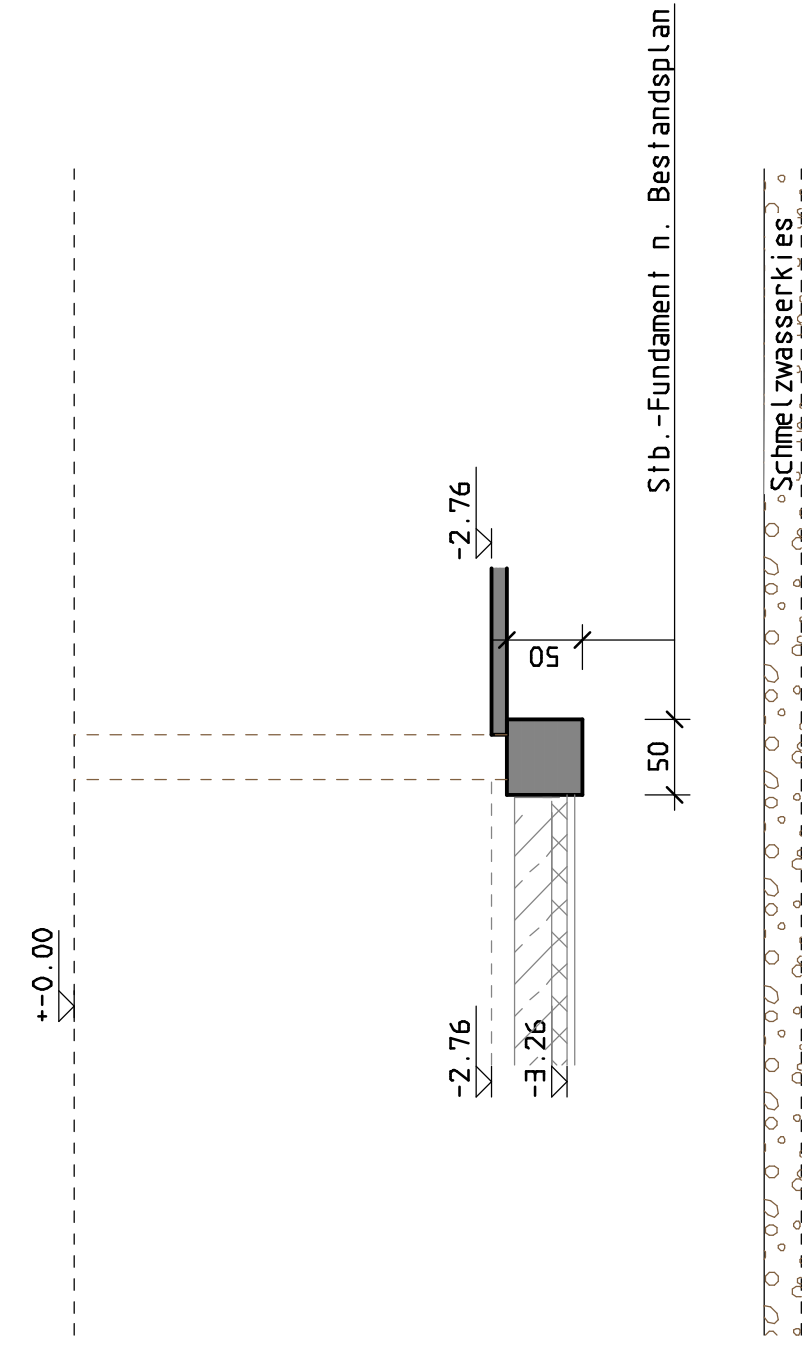

Schnitt BG6-BG6: M 1:50
(Vereinfachter Entwurfschnitt / Schema)



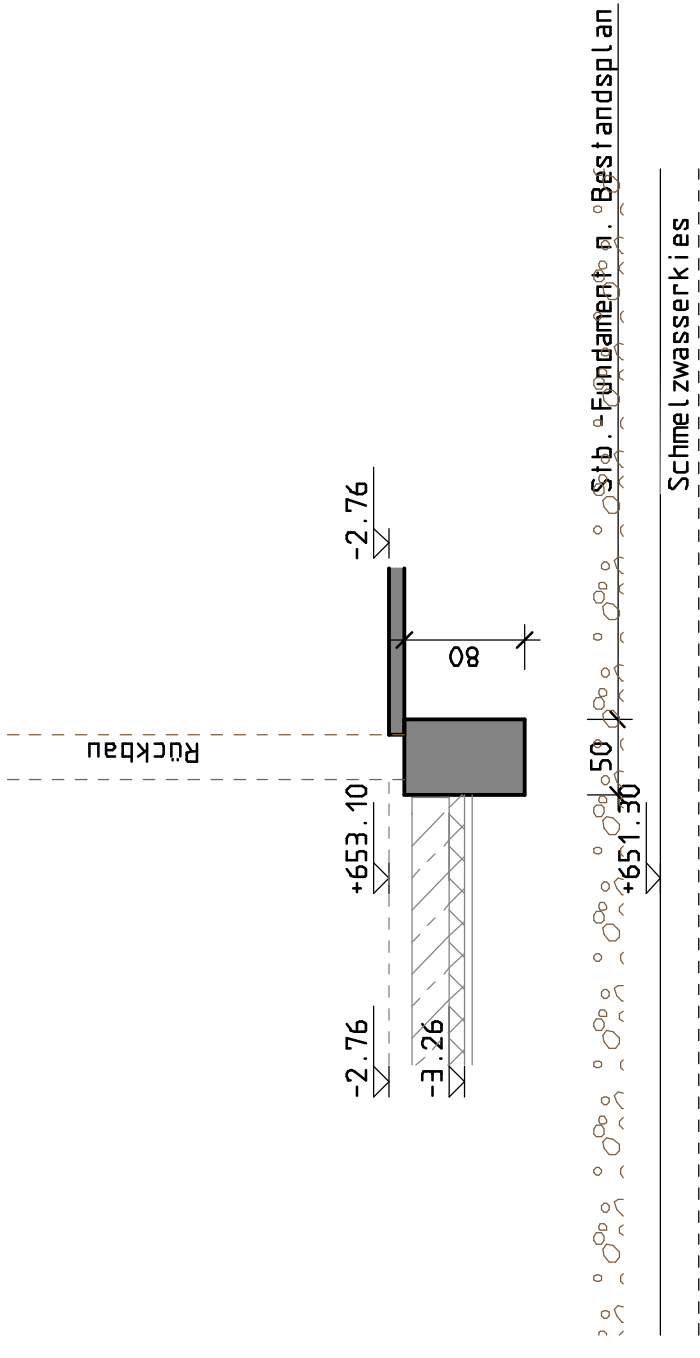


Schnitt BG7-BG7. M 1:50
(Vereinfachter Entwurfsschnitt / Schema)

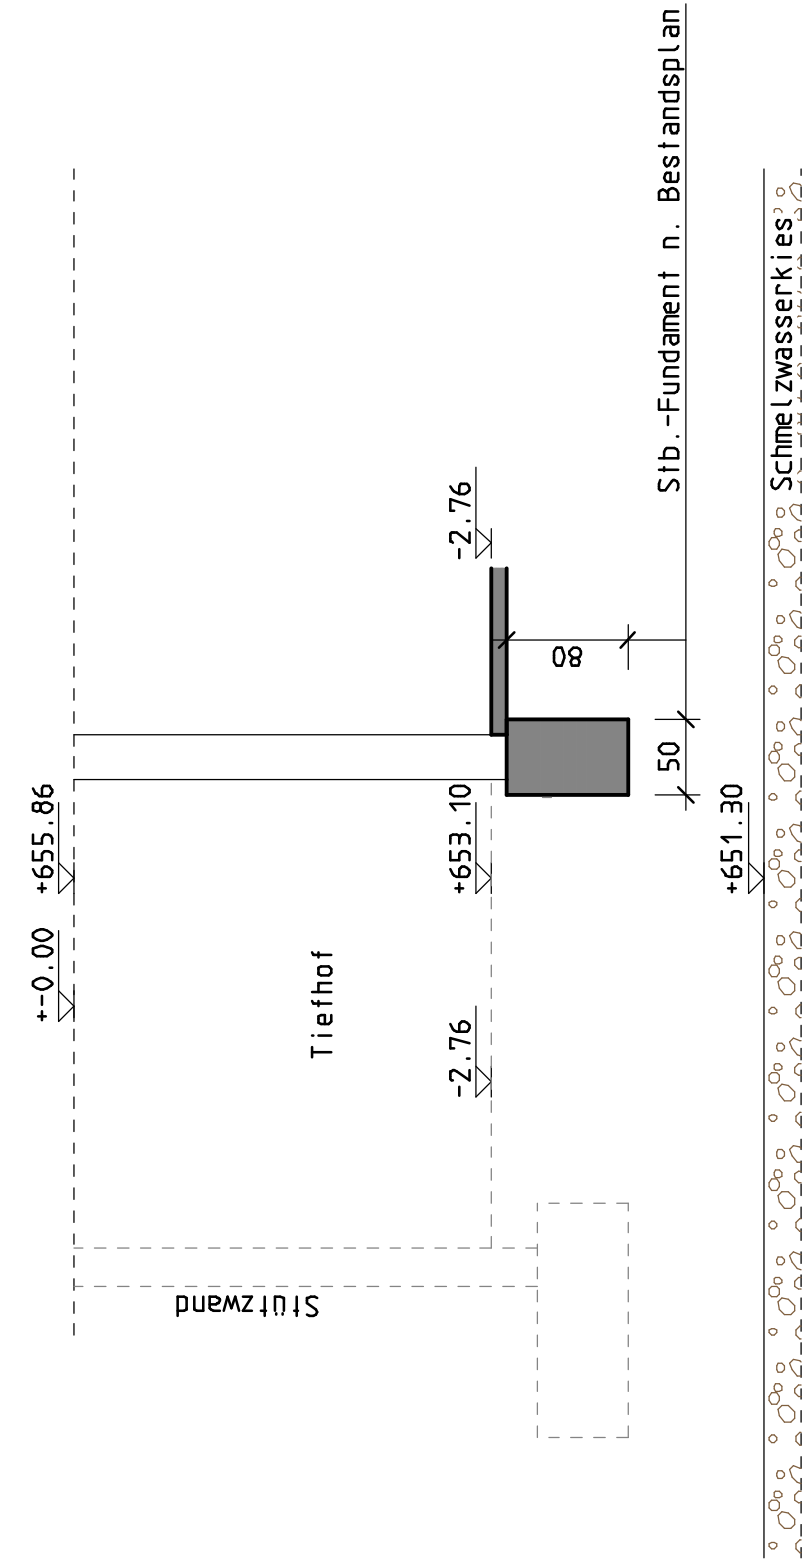

x				x
x				x
x			Datum	Anforderung

Projekt-Nr.	Baufeile	Plan-Nr.	Index
16917	Bauhilfsmaßnahmen	BHM20	-

  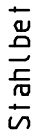Materialgütern / Baustoffe		Explosionslos lassen	Baufreie
Befüllen in DIN EN 1992			
	Bestand	-	-
	Stahlbeton	-	-
	Mauerwerk	-	-
	-	-	-
	Abbruch	-	-

Beim Stahl 500 StB-MHA) S 116, § 2395 JR

~~DIE ARCHIT~~ ~~LÄNE SIND ZU BEACHTEN~~

Bauherr : Große Mark
 26, 88299 Leutkirch im Allgäu
 Projekt : Straße 10, 88299 Leutkirch im Allgäu

Positionenplan

Unterfangungsmaßnahmen nach DIN4123

g02	Datum	LPH	Projekt Nr	Plan Nr	Index
RS	Feb 2026	-	16917	BHM20	-
-	Modstab				
	4. 100				

Fecher Werner Sauter
Ingenieurbüro für Bauwesen GmbH
info@fb-ws.de
88083 Langenargen, Argentin 50
Tel 0554/931-0 Fax 931-59
8827 Ravensburg, Karlstraße 9
Tel 055/9599
88374 Linder, Ahngestr. 53
Tel 0552/797-0 Fax 931-99