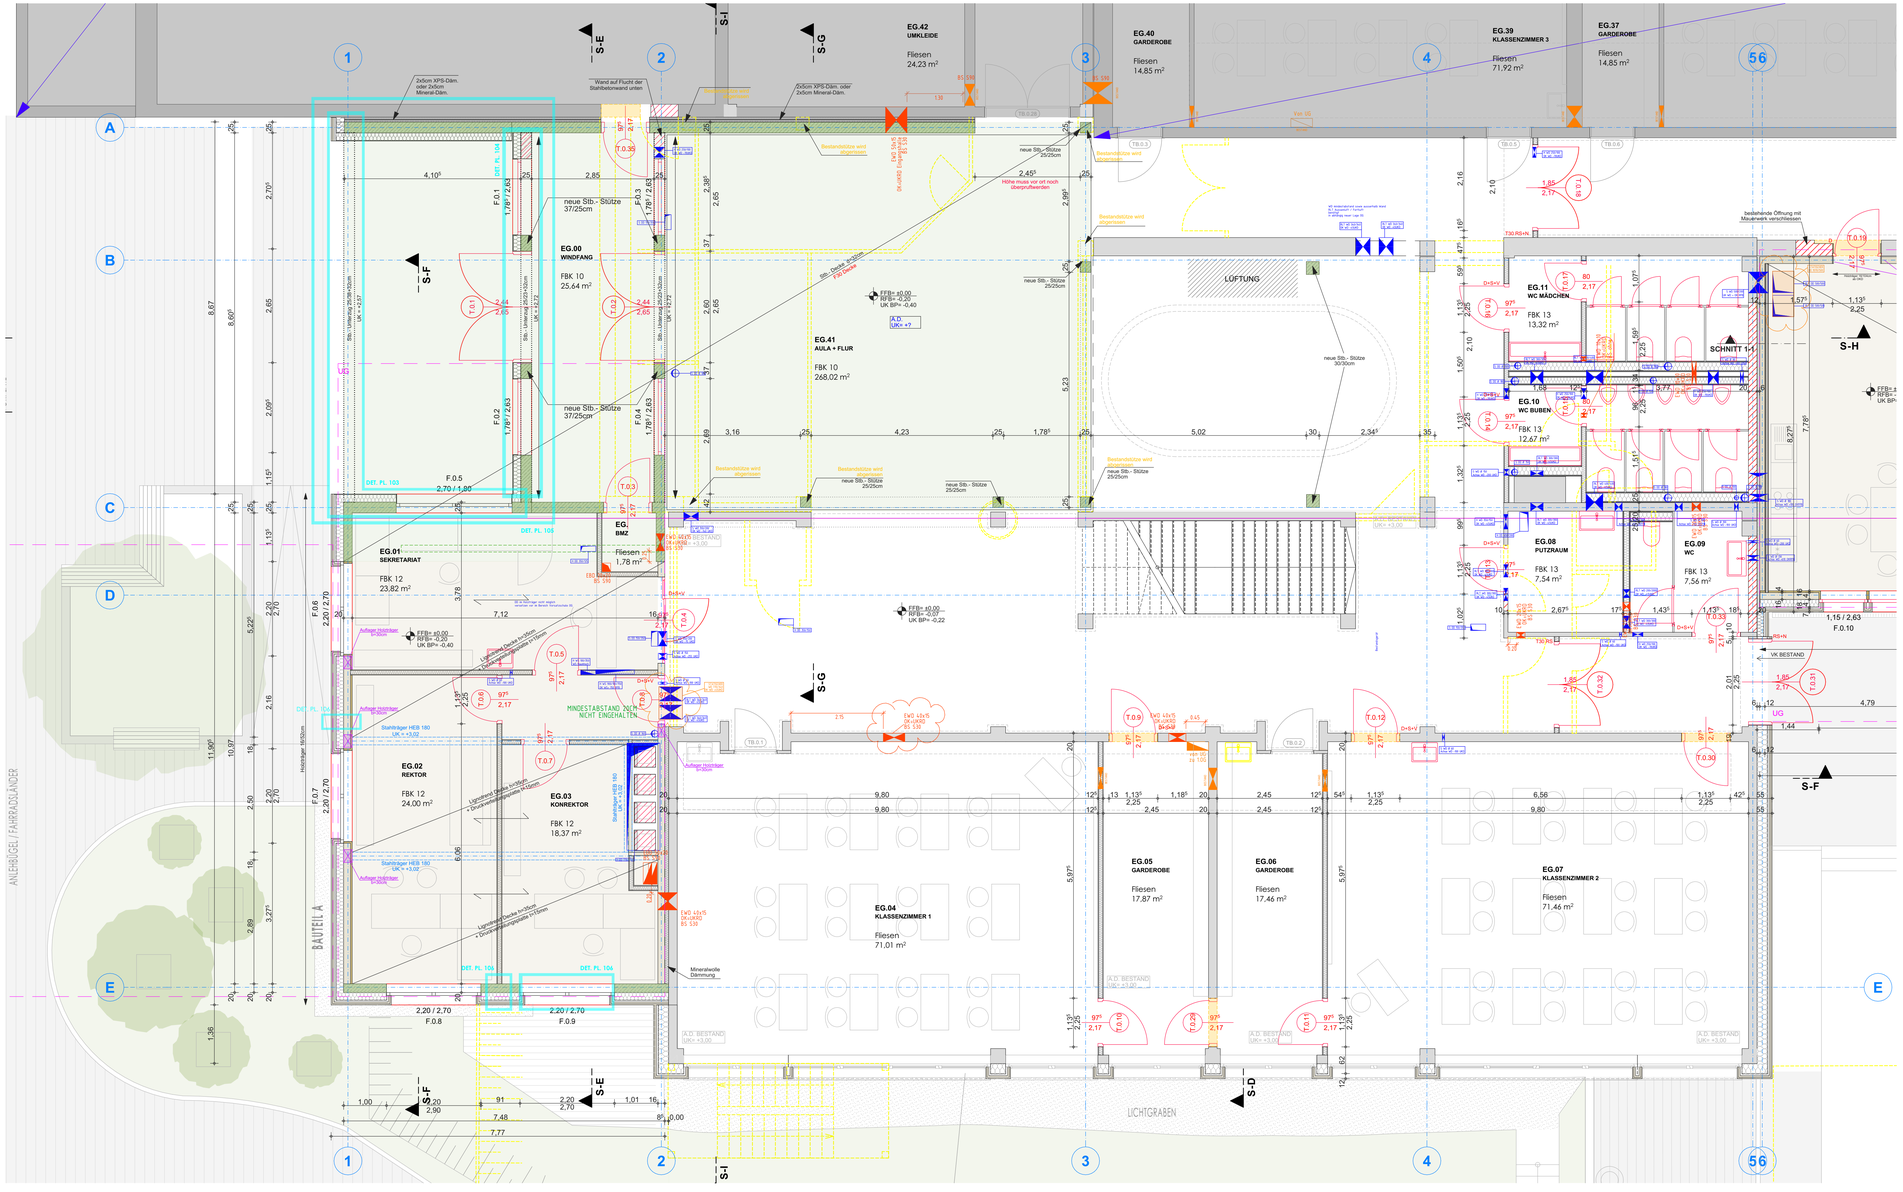


## LEGENDE:

| | | | |
|---|---|---|---|
| OK | OBERKANTE | DD | DECKENDURCHBRUCH |
| UK | UNTERKANTE | | |
| DOK | DECKENOBERKANTE ( ROH ) | BD | BODENDURCHBRUCH |
| DUK | DECKENUNTERKANTE ( ROH ) | | |
| STUK | STURZUNTERKANTE | BA | BODENABSENKUNG / SCHACHT |
| FOK | FUNDAMENTOBERKANTE | | |
| FBOK | FUSSBODENOBERKANTE | WD | WANDDURCHBRUCH |
| RL | ROHBAULICHTE | | |
| STL | STOCKLICHTE | WS | WANDSCHUTZ |
| AL | ARCHITEKTURLICHTE | | |
| RBH | BRÜSTUNGSHÖHE (ROHBAUMASS) | GELB | ABBRUCH |
| FBH | BRÜSTUNGSHÖHE (FERTIGMASS) | | |
| STH | STURZHÖHE | BEIGE | HOLZ |
| LS | LÜFTUNGSSCHACHT | | |
| AR | ABFALLROHR | GRÜN | VK AUSSENWAND |
| RR | REGENROHR | | |
| RKS | REGENROHRSINKKASTEN | ROSA | ELEKTRO LEITUNG |
| RS | ROHBAU SCHACHT | | |
| SD | SCHACHTDECKEL | BLAU | REGENWASSER |
| SSEK | SCHACHTSOHLE EINLAUFKOTE | | |
| SSAK | SCHACHTSOHLE AUSLAUFKOTE | BRAUN | ABWASSER |
| PK | PUTZKAMMER | | |
| PS | PUTZSCHACHT | | ABGEHÄNGTEDECKEMIT GLATT OBERFLÄCHE |
| KS | KANALSOHLE | | |
| GV | GERUCHSVERSCHLUSS | | ABGEHÄNGTEDECKE MIT PERFORIERTER OBERFLÄCHE (STREIFENFÖRMIGER LOCHUNG) |
| BA | BENZINABSCHEIDER | | |
| SA | SERFINABSCHEIDER | | |
| FA | FETTABSCHEIDER | | FERTIGTEIL |
| GL | GELÄNDE | | |
| GEF | GEFÄLLE | | STAHLBETON |
| FOL | FOLIOCAL | | |
| STDG | STEINZEUG | | GIPSKARTONSTÄNDERWAND |
| GUSS | GUSSEISEN | | |
| T | TERRAIN | | SYSTEMLEICHTTRENNWAND |
| UZ | UNTERZUG | | |
| ÜBZ | ÜBERZUG | | WÄRMEDÄMMUNG WEICH |
| RDS | WASSERDICHTE ROHRDURCHFÜHRUNG | | |
| | | | WÄRMEDÄMMUNG HART |
| GEWERK: | | OKFF +2.85 OKRB +2.70 | OBERKANTE FERTIGER FUSSBODEN OBERKANTE ROHFUSSBODEN (ROHDECKE) |
| H | HEIZUNG | | |
| L | LÜFTUNG | | SCHNITT - ROHBAUKOTE BEZOGEN AUF ±0.00 |
| S | SANITÄR | | |
| E | ELEKTRO | | SCHNITT - FERTIGHÖHENKOTE BEZOGEN AUF ±0.00 |
| G | GAS | | |
| | | | UNTERGEHÄNGTE DECKE |

BLITZSCHUTZ UND ELEKTROEINLEGETEILE SIND LT. GES. PROJEKTPLÄNEN IN DIE STAHLBETONTEILE EINZULEGEN.

NATURMAßE NEHMEN !
GESCHRIEBENES WORT GILT VOR ZEICHNUNG !
ALLE MAßE SIND VOR DER AUSFÜHRUNG ZU PRÜFEN !
UNKLARHEITEN SIND UMGEHEND MIT DER BAULEITUNG ZU KLÄREN !
ALLE TRAGENDEN BAUTEILE NACH STATISCHER BERECHNUNG !

# ERWEITERUNG GRUNDSCHULE BRUNNTHAL ESB 24.476

| IND. | DATUM | ÄNDERUNGEN |
|---|---|---|
| 1 | 15.12.2025 | Schnittlinien wurden eingezeichnet |
| 2 | 24.02.2026 | Statische und Abbruchinformationen wurden im Plan ergänzt |
| 3 | 05.03.2026 | HLS- und Elektroinformationen wurden eingezeichnet |
| 4 | 10.04.2026 | HLS- und Elektroinformationen wurden eingezeichnet |
| 5 | 29.04.2026 | HLS aktualisiert. EG.11 gespiegelt, Dämmung bauphysikalisch angepasst. |
| 6 | 06.05.2026 | Aktualisierung von DB und Elektrokanal |
| 7 | 07.05.2026 | Aktualisierung statische DB |
| | | |
| | | |
| | | |
| | | |

GRUNDSTÜCK:
SCHULSTRAßE 2
FL.NR 19: 133/1
GEMARKUNG BRUNNTHAL

AUFTRAGGEBER:
GEMEINDE BRUNNTHAL
MÜNCHNER STRAßE 5
85649 BRUNNTHAL

**OKFF EG = ±0.00 = 591,23 ü. NHN**

| | | | |
|---|---|---|---|
| PLANUNGSSTUFE : | AUSFÜHRUNGSPLANUNG | | |
| PLANINHALT : | Erdgeschoss BT2 | | M1:50 |
| GEZ. IL | DATUM: 2026.05.07 | ESB_AP_05.pln | PL.NR. 0 5 5 7 |