




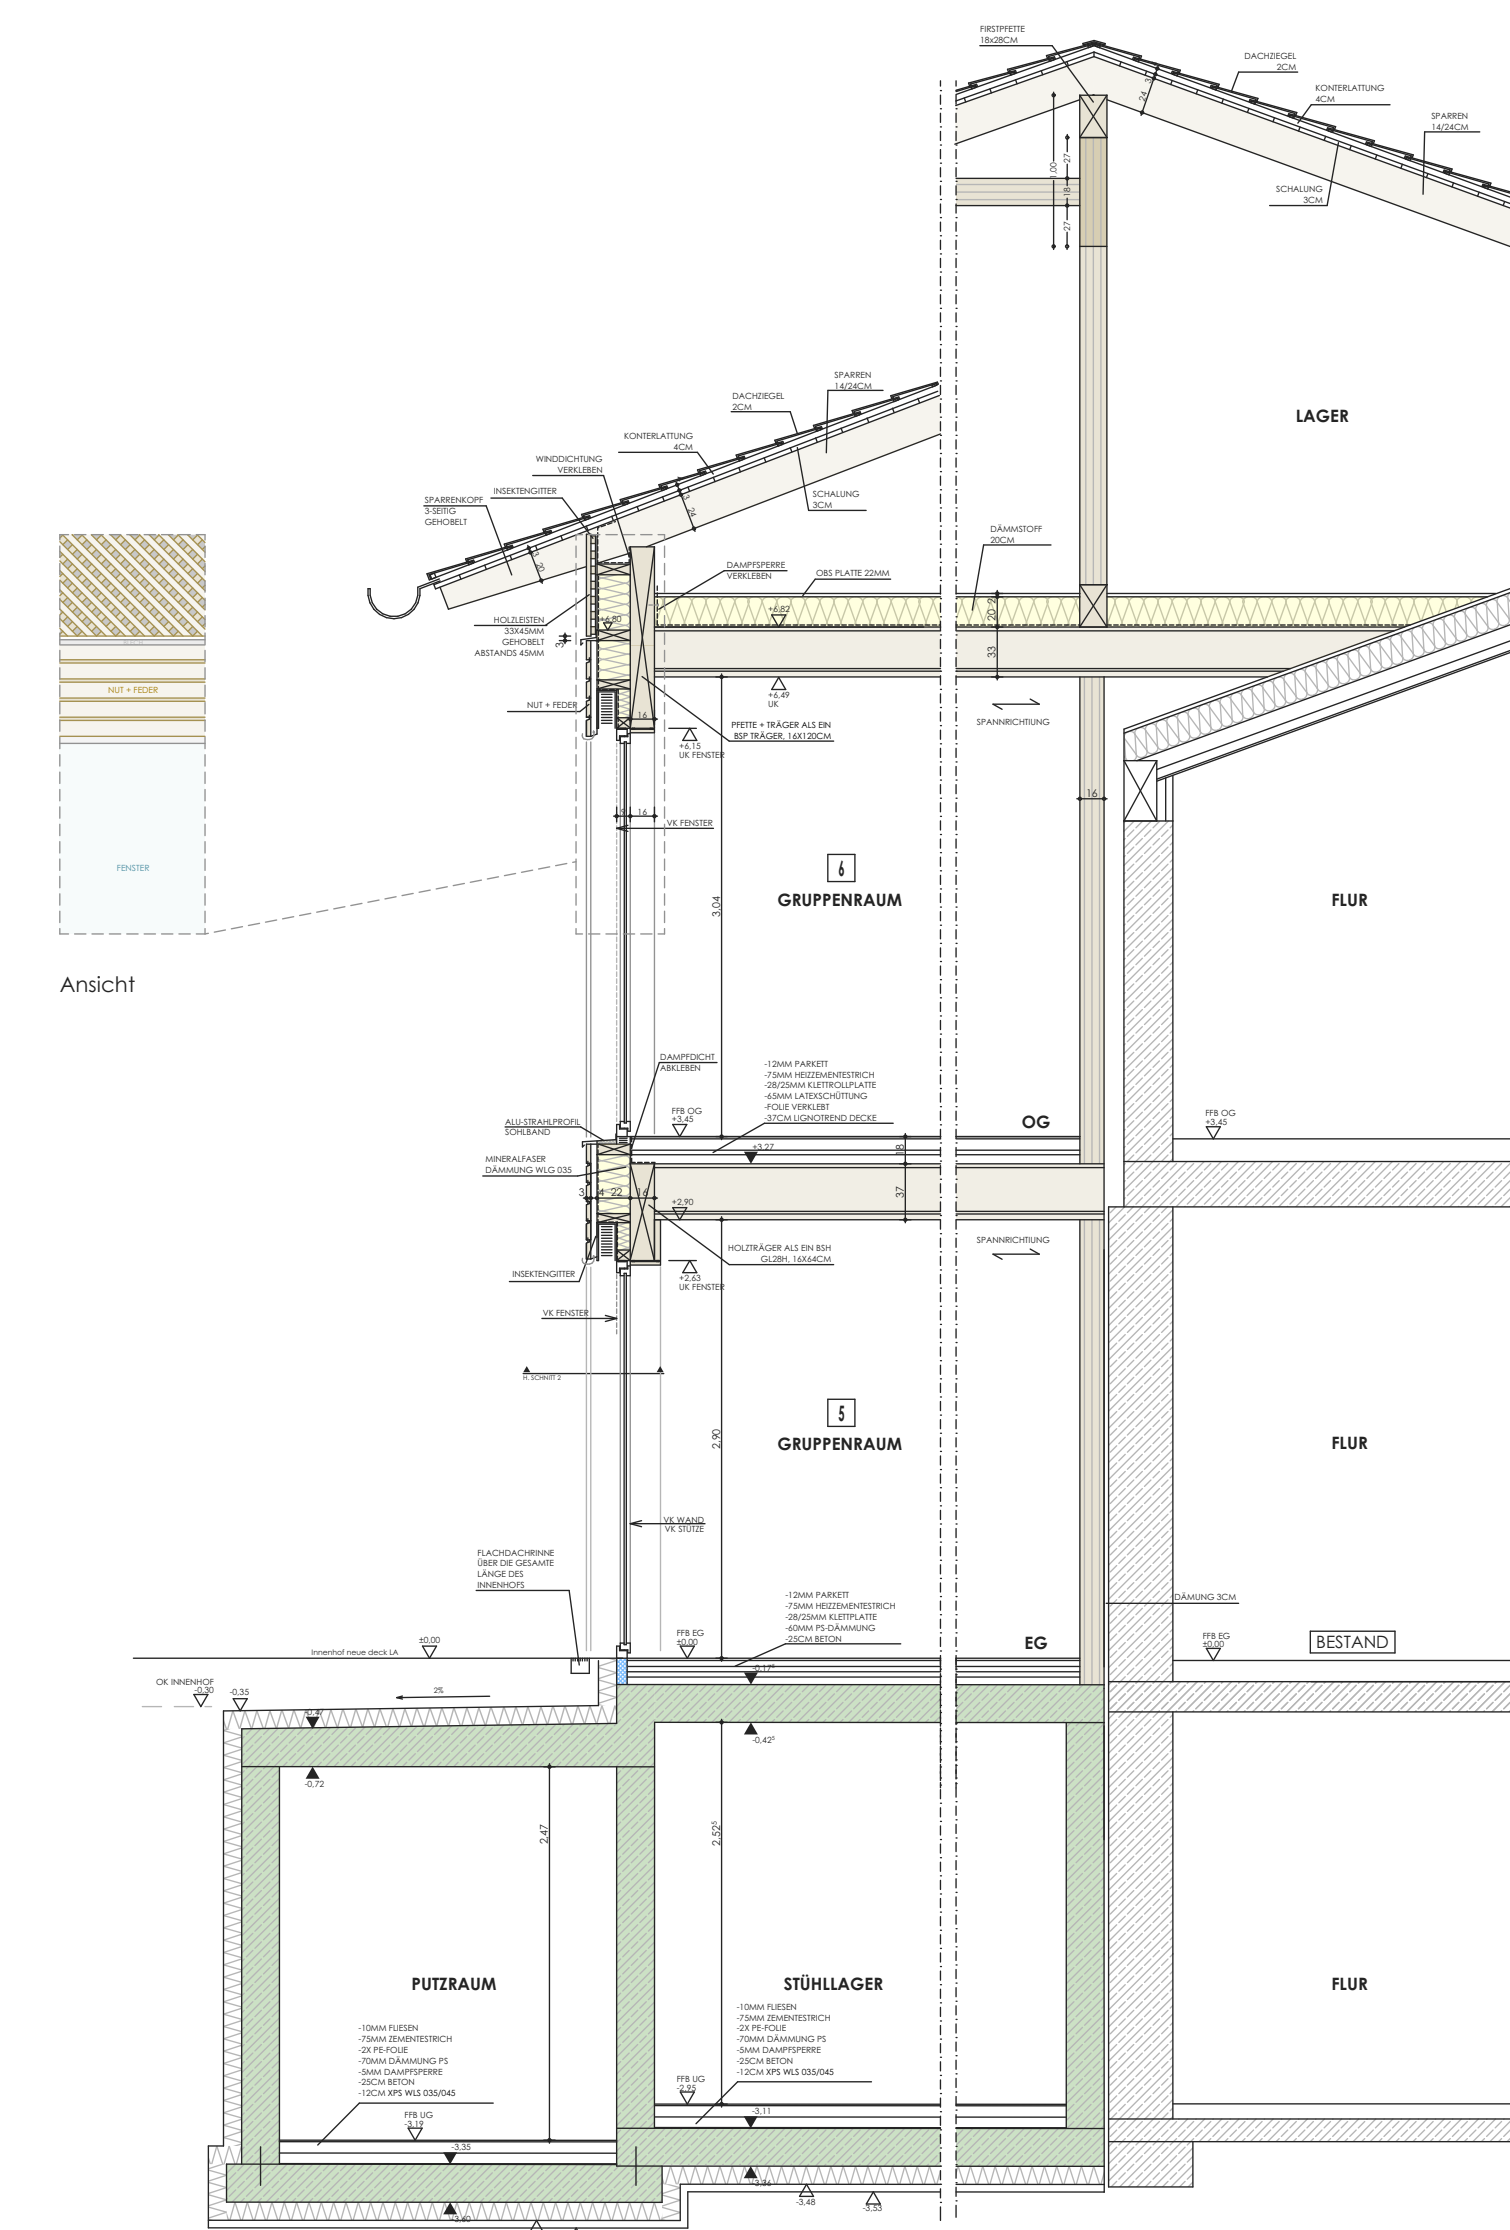

VERTIKALER SCHNITT A

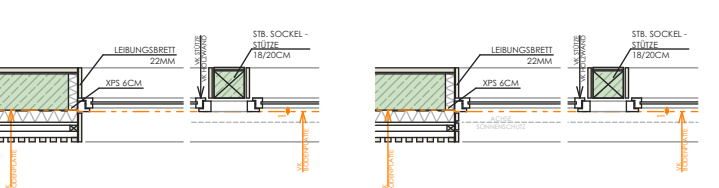



VERTIKALER SCHNITT B

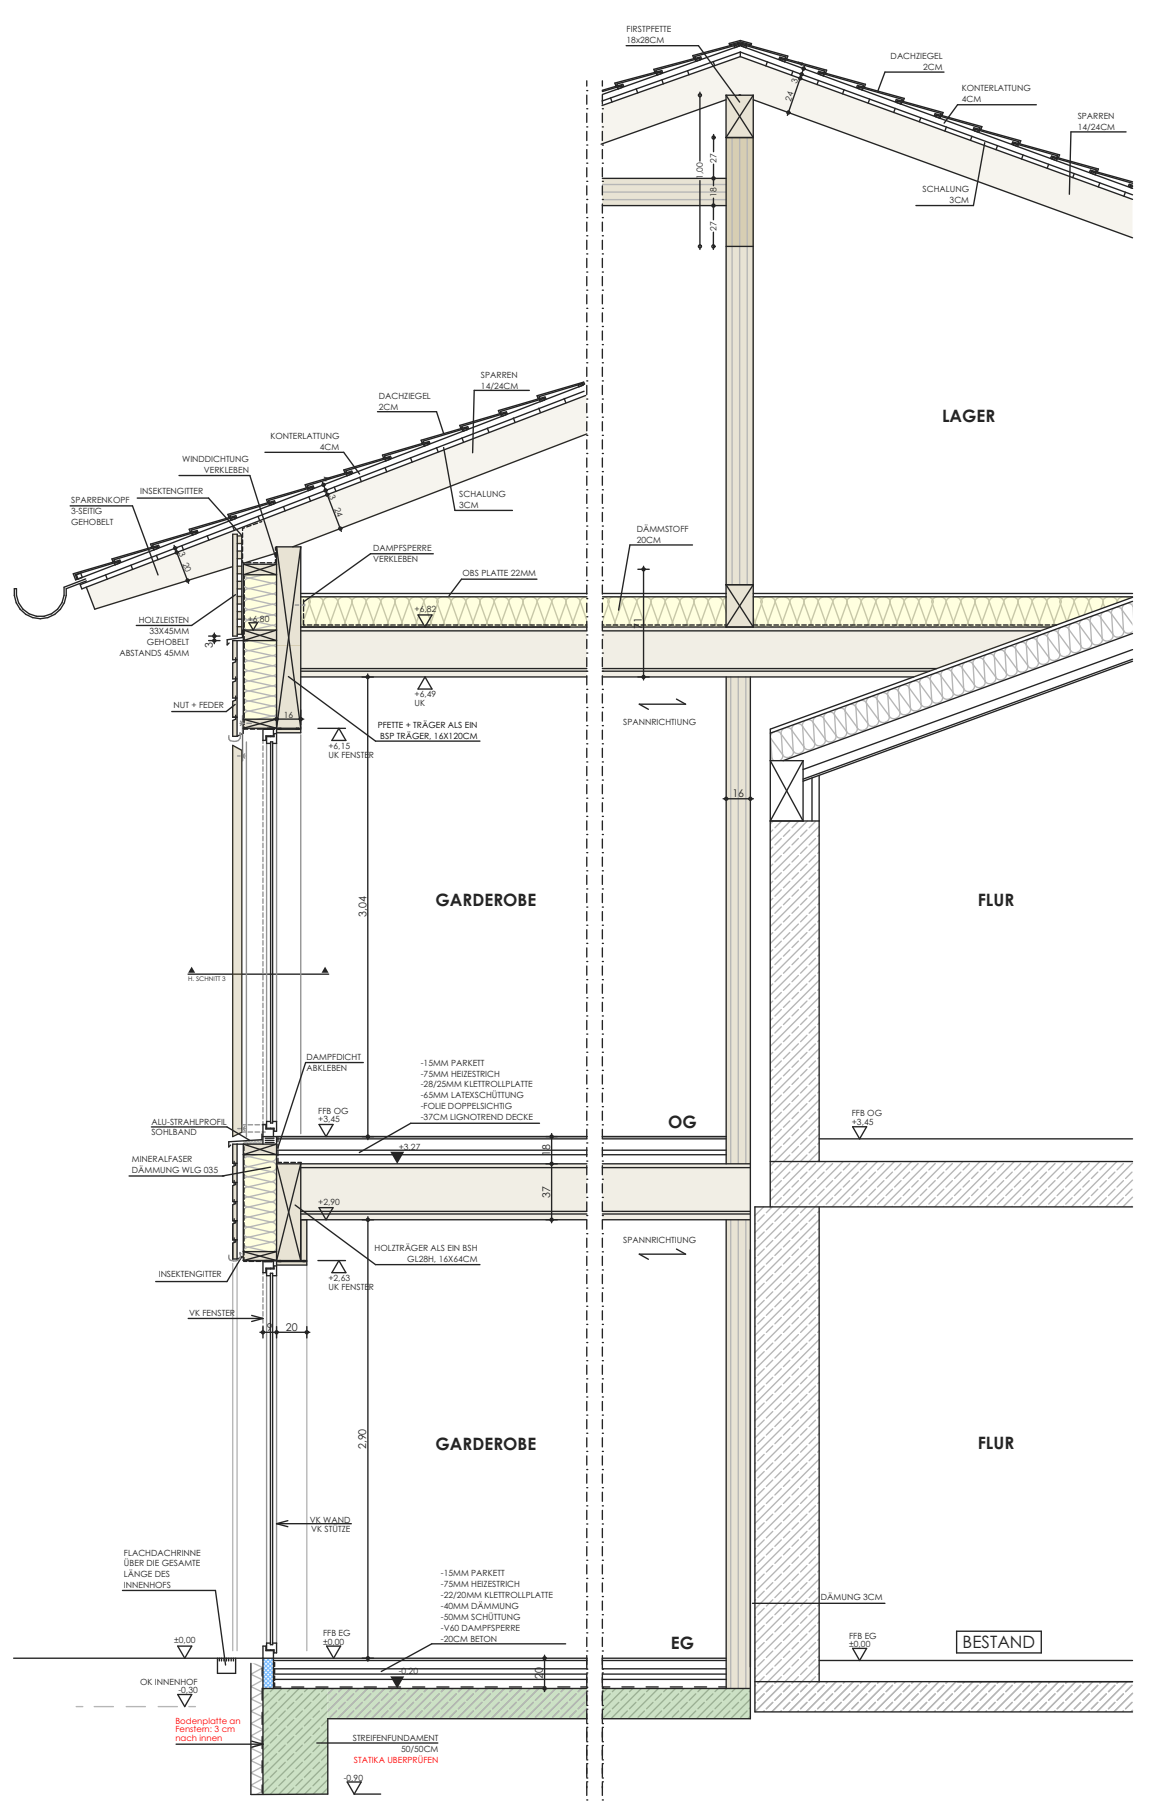

Ohne Sonnenschutz Mit Sonnenschutz

HORIZONTALER SCHNITT 1



VERTIKALER SCHNITT C

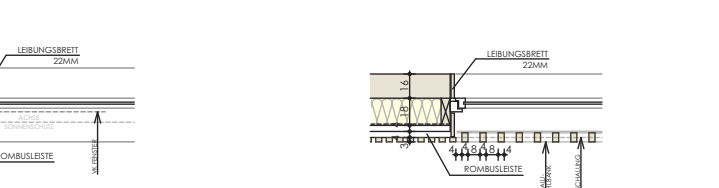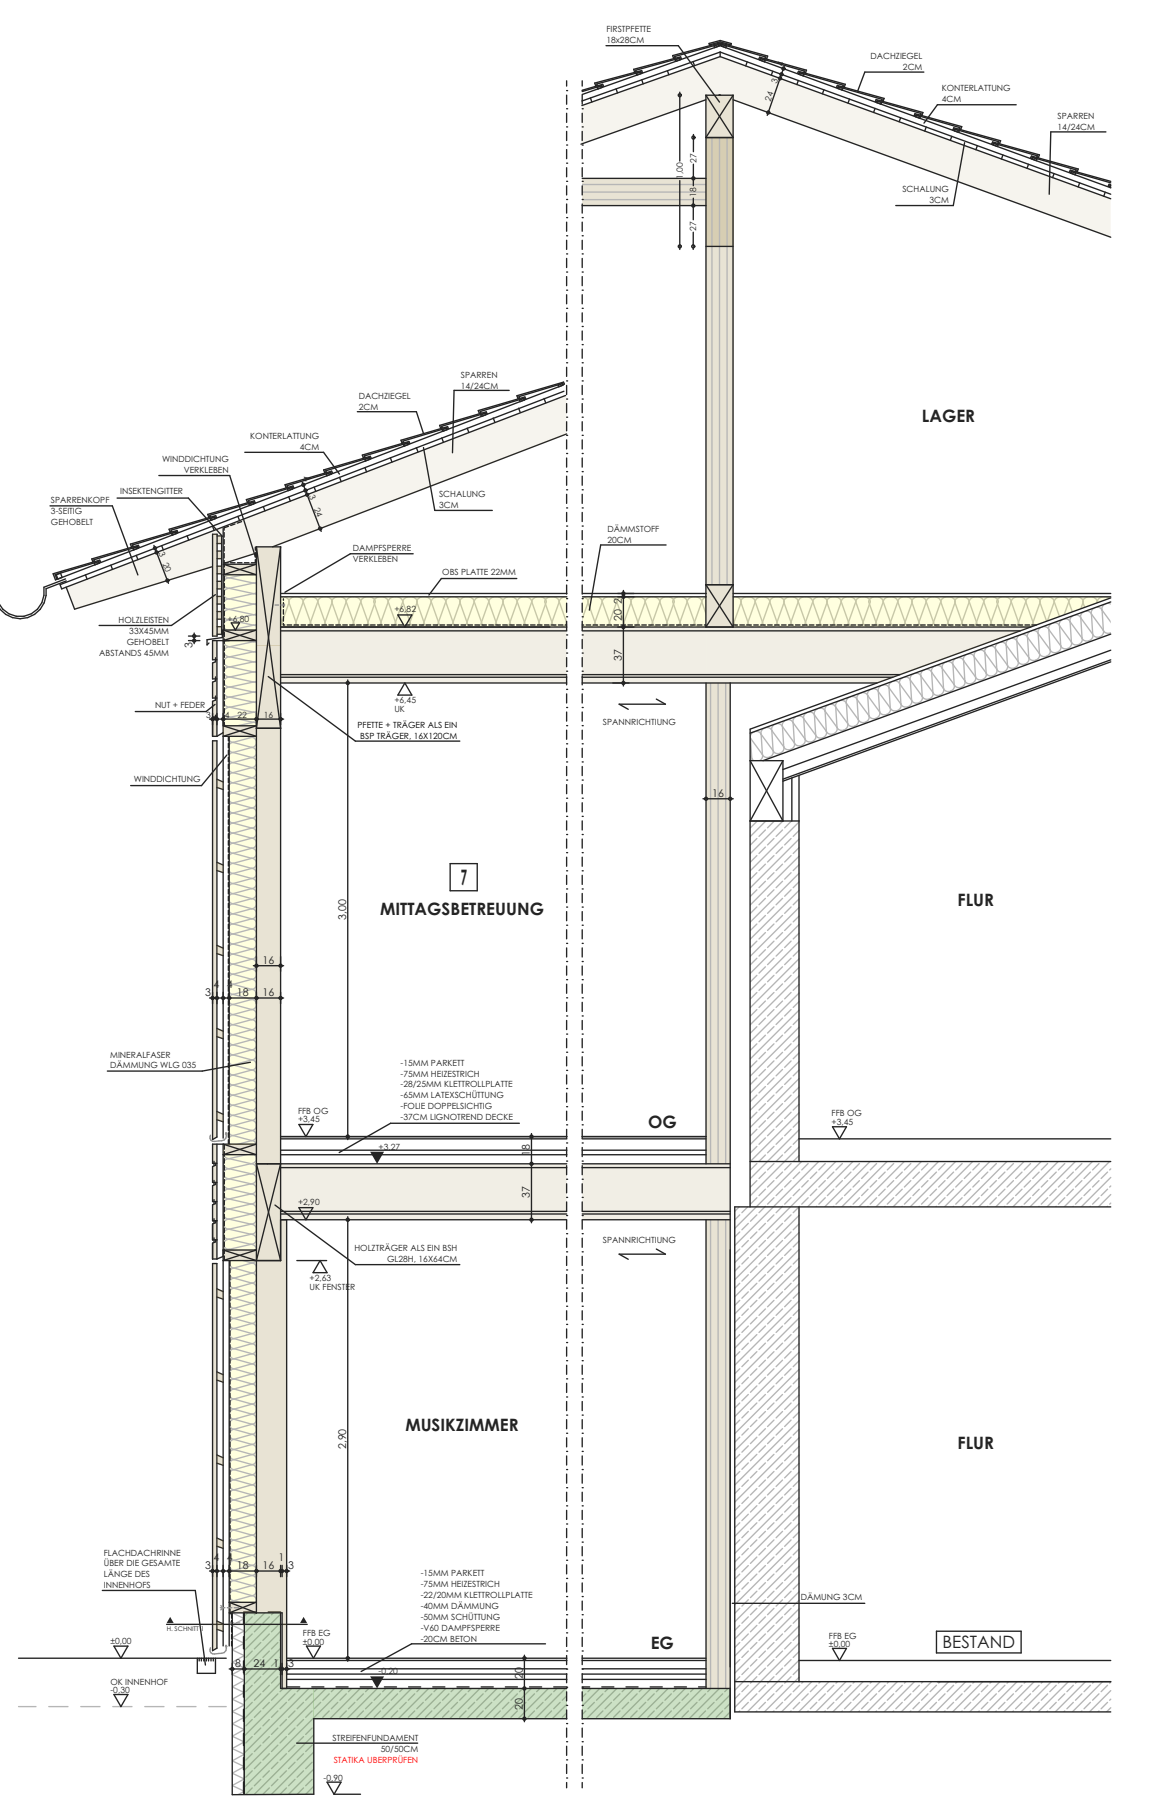

Ohne Sonnenschutz Mit Sonnenschutz

HORIZONTALER SCHNITT 2

VERTIKALER SCHNITT D

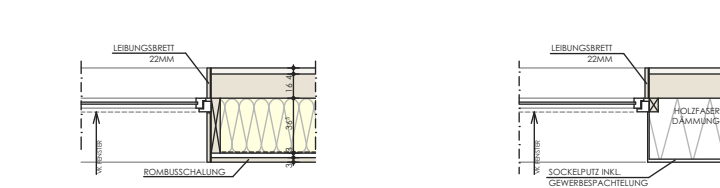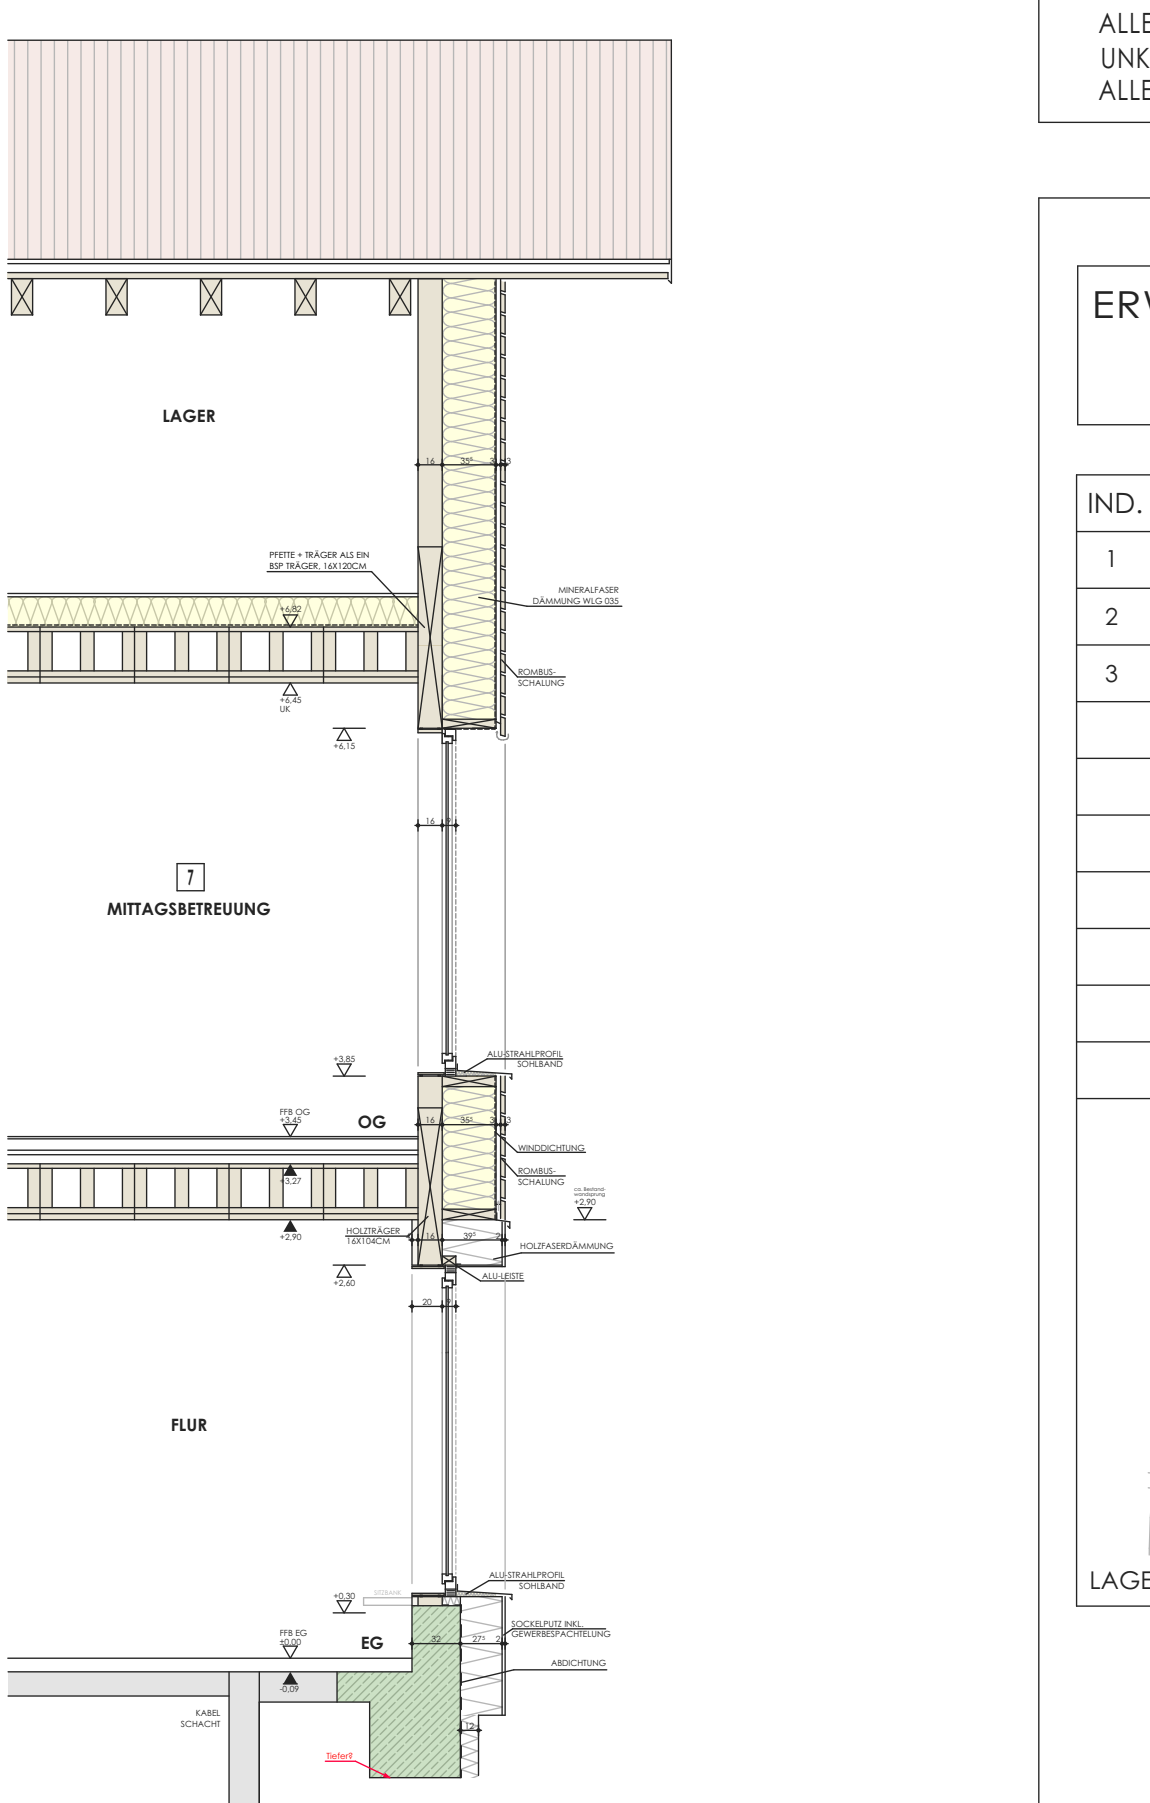

bei Rhombusschalung bei Sockelputz

HORIZONTALER SCHNITT 3

BLITZSCHUTZ UND ELEKTROEINLEGE TEILE SIND LT. GES. PROJEKTLÄNEN IN DIE STAHLBETONTEILE EINZULEGEN.
NATURMAßE NEHMEN !
GESCHRIEBENES WORT GILT VOR ZEICHNUNG !
ALLE MAßE SIND VOR DER AUSFÜHRUNG ZU PRÜFEN !
UNKLARHEITEN SIND UMGEHEND MIT DER BAULEITUNG ZU KLÄREN !
ALLE TRAGENDEN BAUTEILE NACH STATISCHER BERECHNUNG !

ERWEITERUNG GRUNDSCHULE BRUNNTHAL ESB 24.476

IND.	DATUM	ÄNDERUNGEN
1	05.02.2026	Überarbeitung der drei Fassadenschnitte sowie Zeichnung der Horizontalschnitte
2	24.02.2026	Anpassungen der Dämmstärke sowie Anpassungen der Holzträger
3	30.04.2026	Überarbeitung der drei Schnitte sowie neuer Schnitt D und Horizontaler Schnitt 4

LAGEPLAN

GRUNDSTÜCK:
SCHULSTRASSE 2
FL.NR 133/1
GEMARKUNG BRUNNTHAL

AUFTRAGGEBER:
GEMEINDE BRUNNTHAL
MÜNCHNER STRASSE 5
85649 BRUNNTHAL

OKFF EG = ±0.00 = 591,23 ü. NHN
VORABZUG/ARBEITSEXEMPLAR

PLANUNGSSTUFE :		AUSFÜHRUNGSPLANUNG						
PLANINHALT :		Fassadenschnitt 1/3					M 1:50	
GEZ.	IL	DATUM: 2026.02.25	ESB_AP_04.pln	PL.NR.	0	6	5	3