



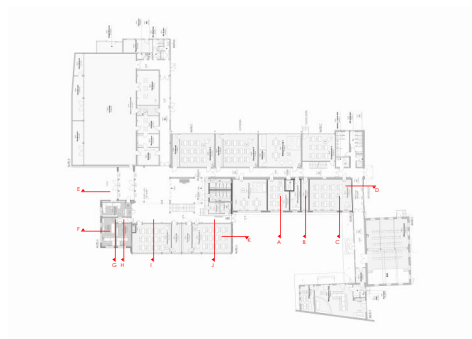


VERTIKALER SCHNITT E

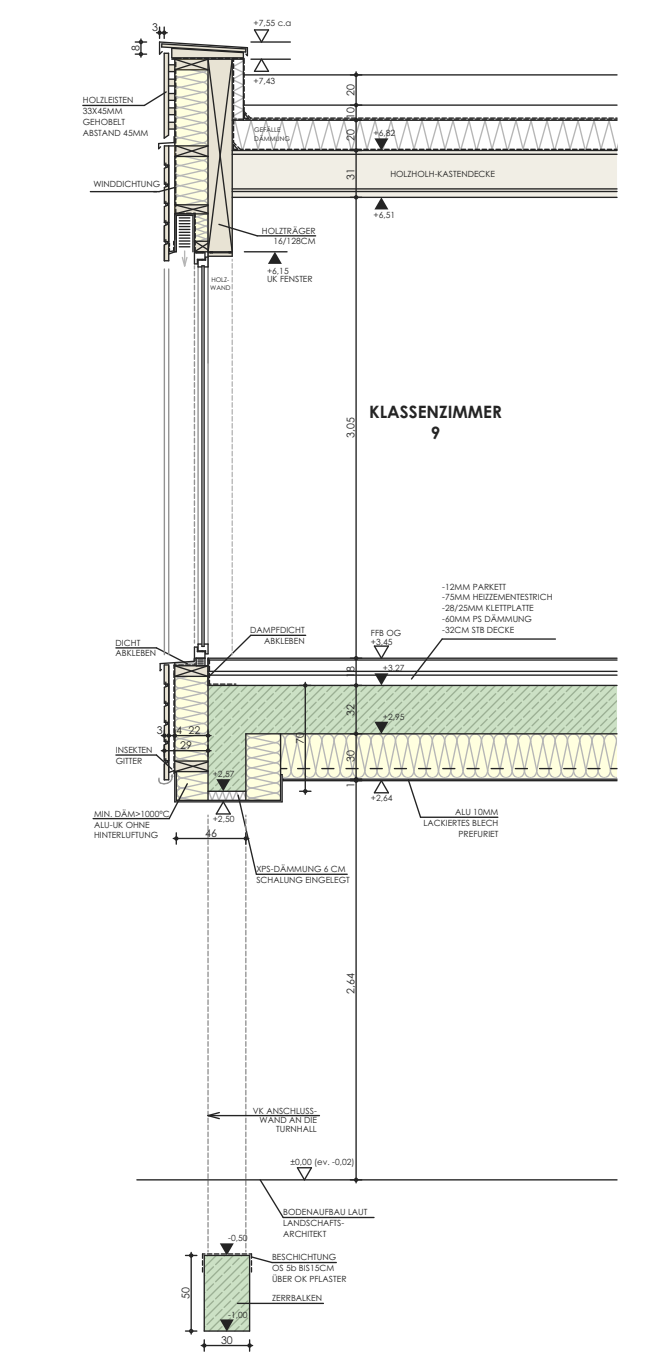

Ohne Sonnenschutz Mit Sonnenschutz

HORIZONTALER SCHNITT 1


VERTIKALER SCHNITT F

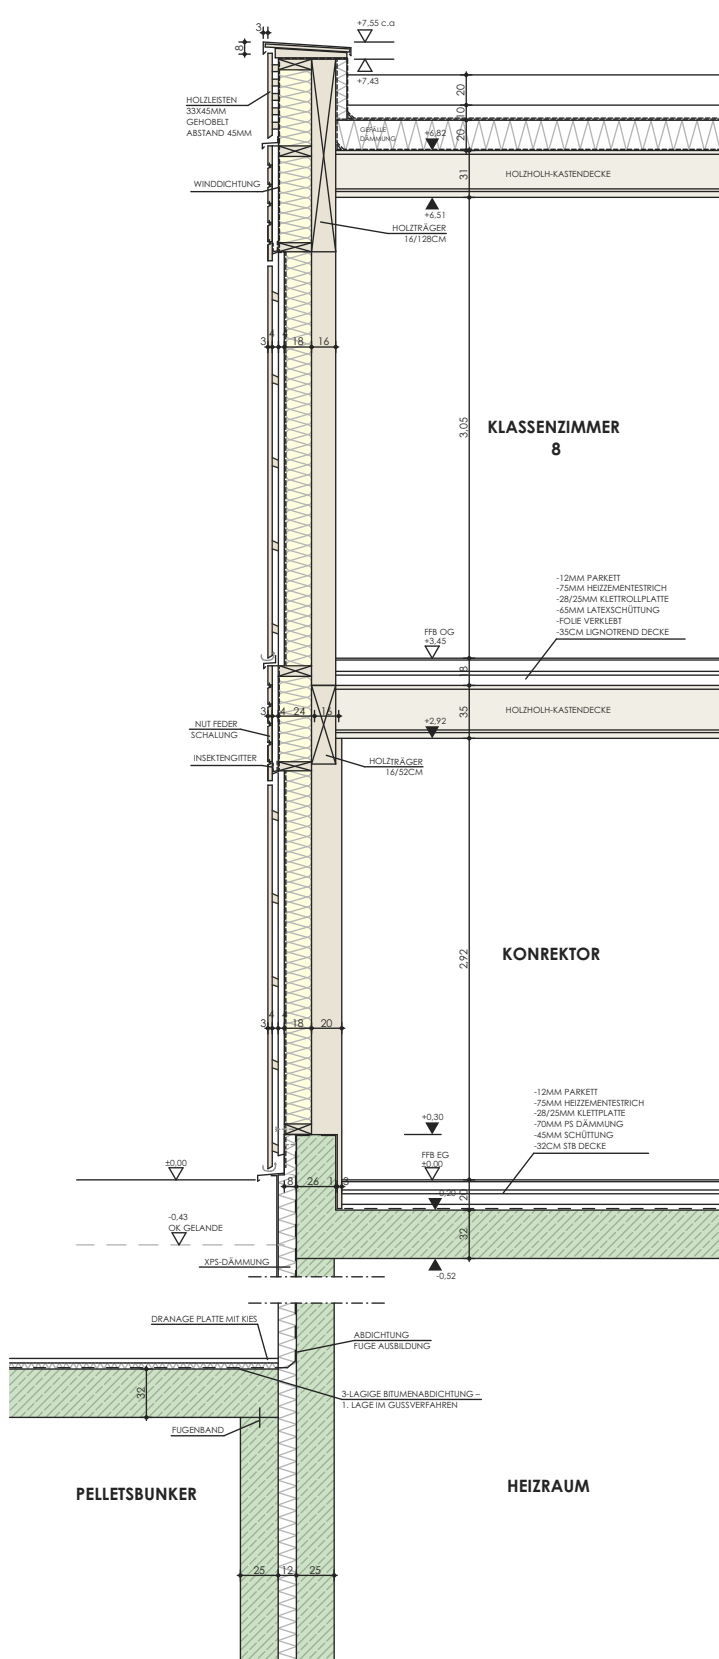

Ohne Sonnenschutz Mit Sonnenschutz

HORIZONTALER SCHNITT 3


VERTIKALER SCHNITT G

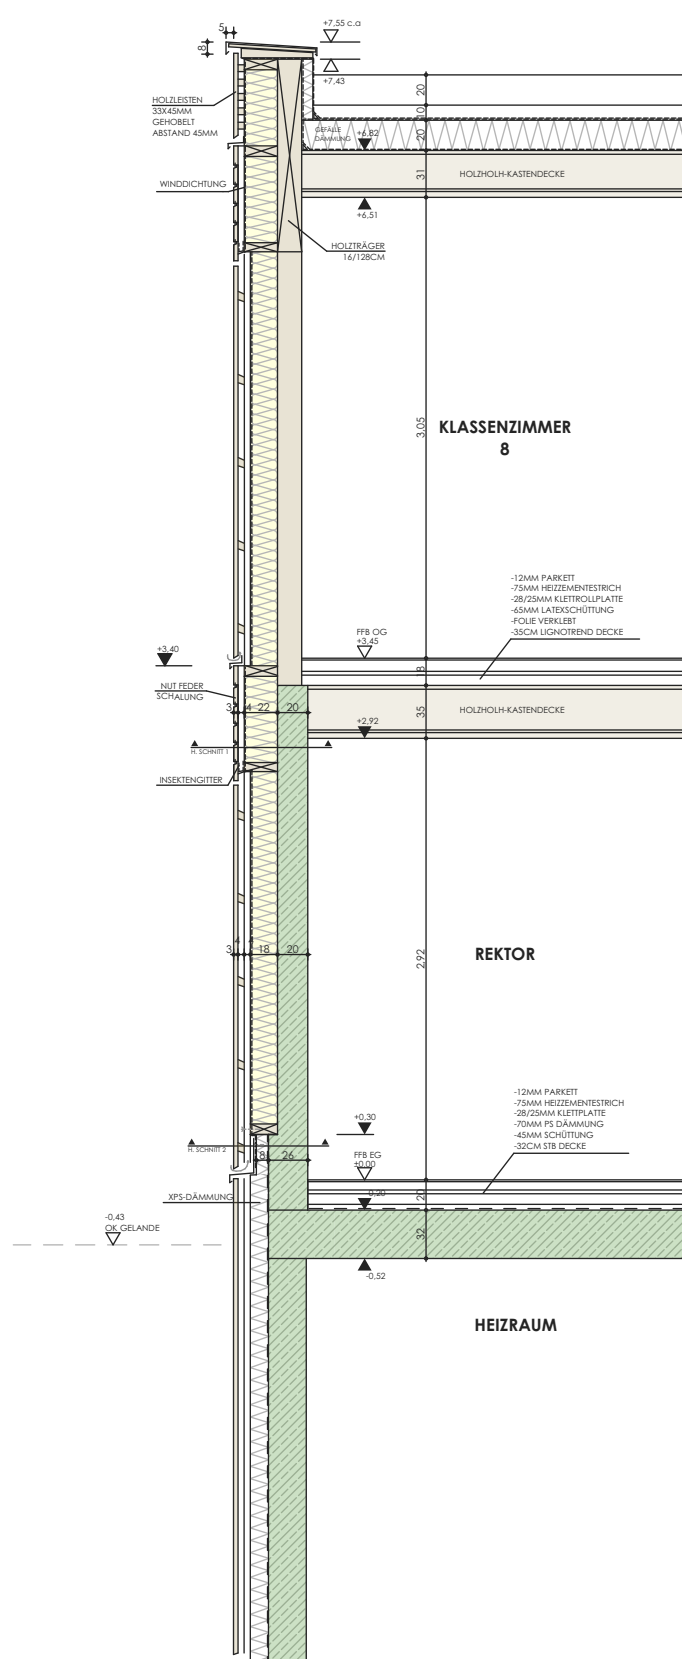

Ohne Sonnenschutz Mit Sonnenschutz

HORIZONTALER SCHNITT 2

VERTIKALER SCHNITT H

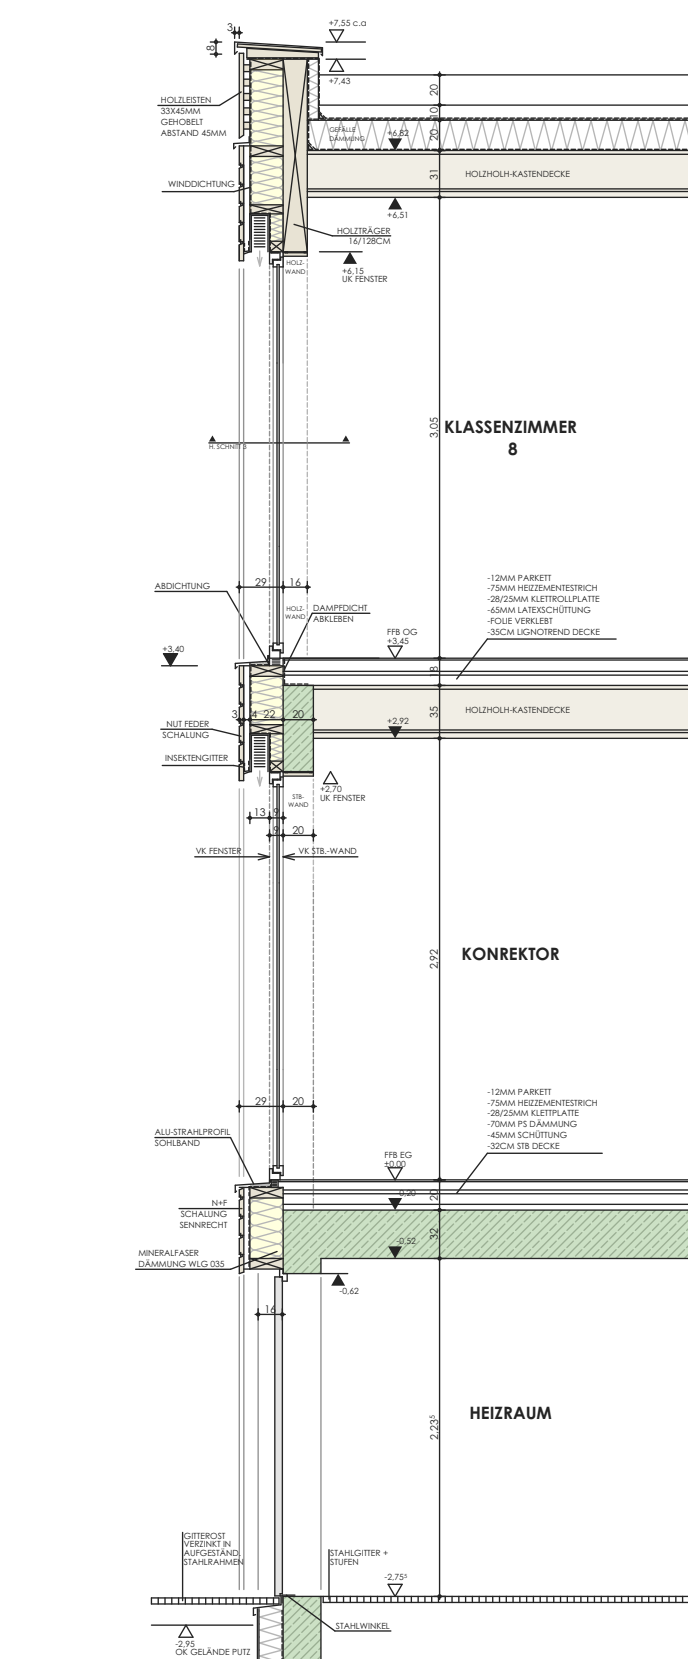

Ohne Sonnenschutz Mit Sonnenschutz

HORIZONTALER SCHNITT 4

BLITZSCHUTZ UND ELEKTROEINLEGE TEILE SIND LT. GES. PROJEKTLÄNEN IN DIE STAHLBETONTEILE EINZULEGEN.
NATURMAßE NEHMEN !
GESCHRIEBENES WORT GILT VOR ZEICHNUNG !
ALLE MAßE SIND VOR DER AUSFÜHRUNG ZU PRÜFEN !
UNKLARHEITEN SIND UMGEHEND MIT DER BAULEITUNG ZU KLÄREN !
ALLE TRAGENDE BAUTEILE NACH STATISCHER BERECHNUNG !

ERWEITERUNG GRUNDSCHULE BRUNNTHAL ESB 24.476

IND.	DATUM	ÄNDERUNGEN
1	30.04.2026	Änderung der Bezeichnungen der Schnitte sowie überarbeitete Dämmstärke

LAGEPLAN

GRUNDSTÜCK:
SCHULSTRASSE 2
FL.NR 19; 133/1
GEMARKUNG BRUNNTHAL

AUFTRAGGEBER:
GEMEINDE BRUNNTHAL
MÜNCHNER STRASSE 5
85649 BRUNNTHAL

OKFF EG = ±0.00 = 591,23 ü. NHN

VORABZUG/ARBEITSEXEMPLAR

PLANUNGSSTUFE : AUSFÜHRUNGSPLANUNG											
PLANINHALT : Fassadenschnitt 2/3								M 1:50			
GEZ. IL		DATUM: 2026.02.20		ESB_AP_04.pln		PL.NR.		0	6	6	1