




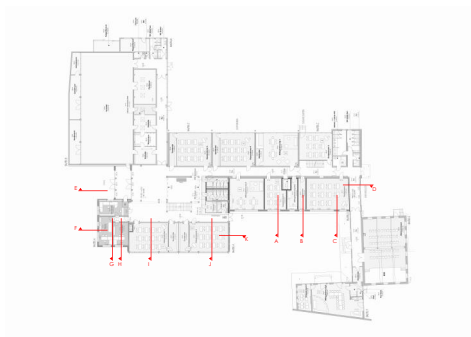

VERTIKALER SCHNITT I

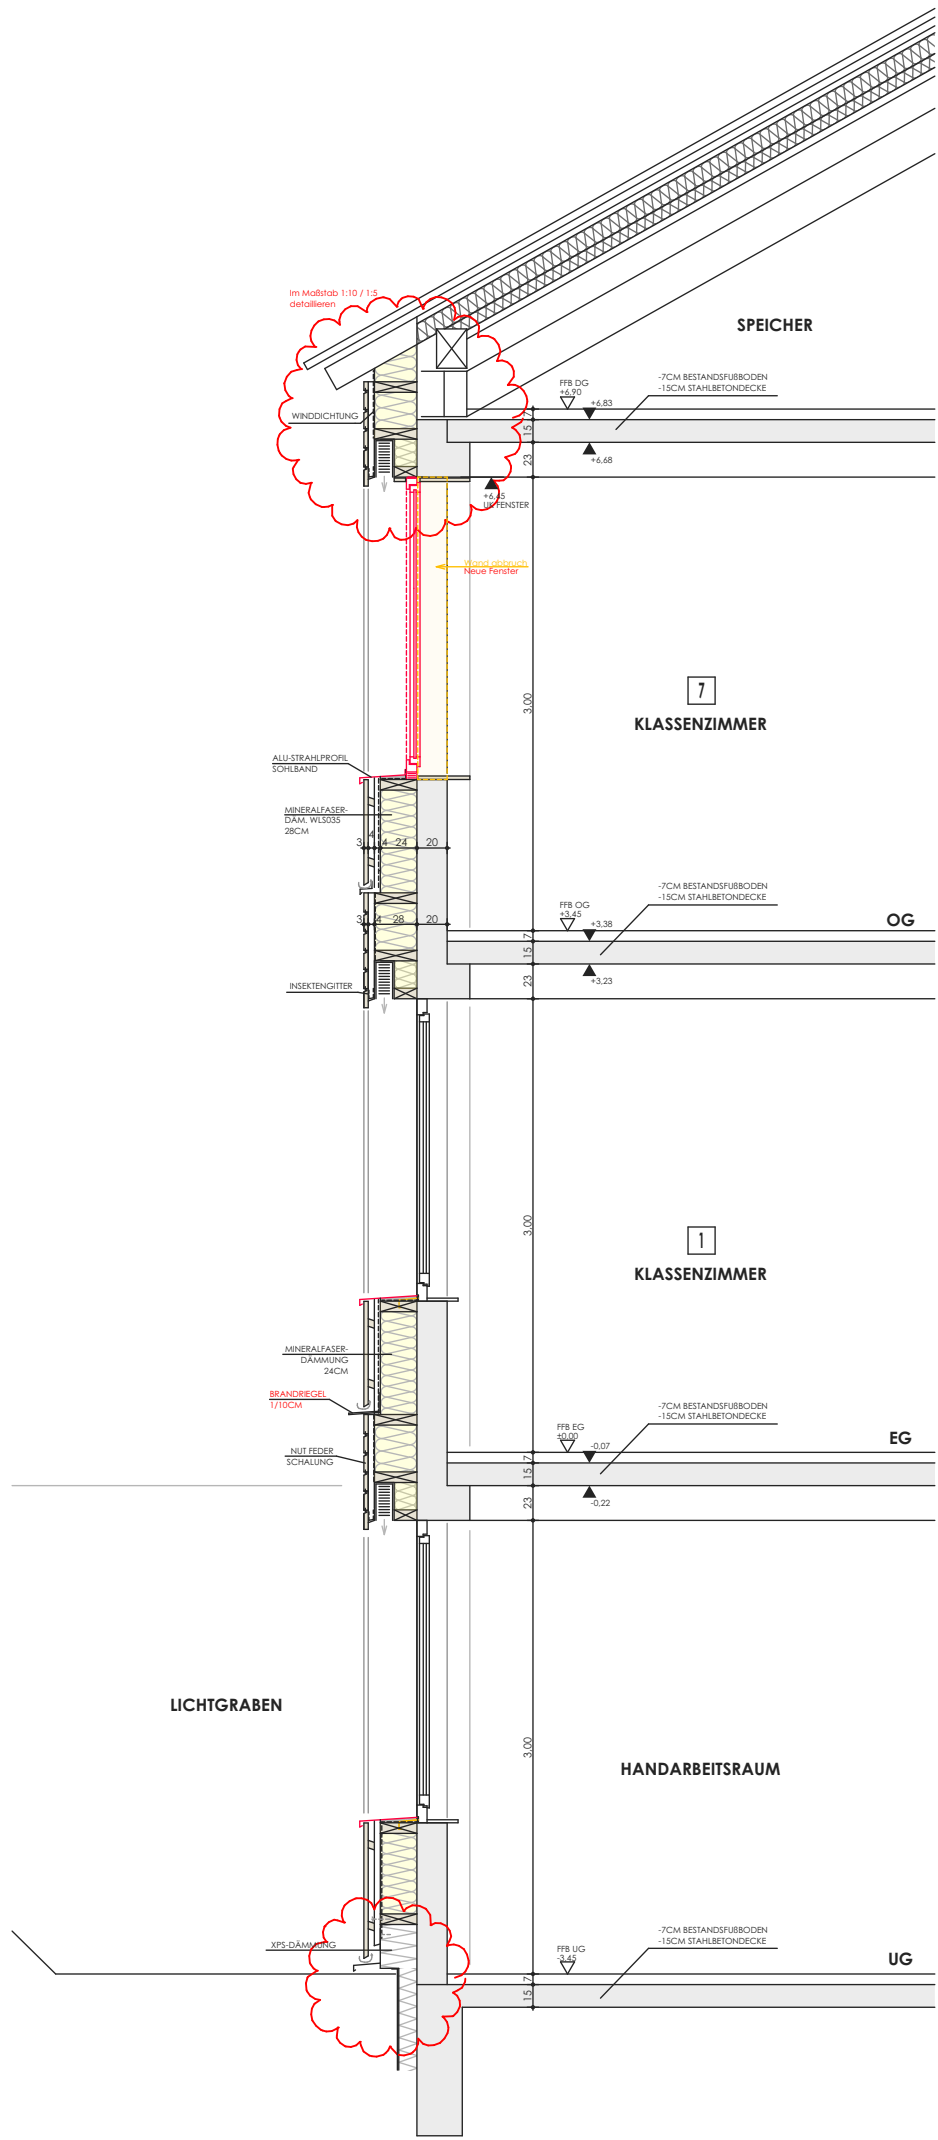

VERTIKALER SCHNITT J

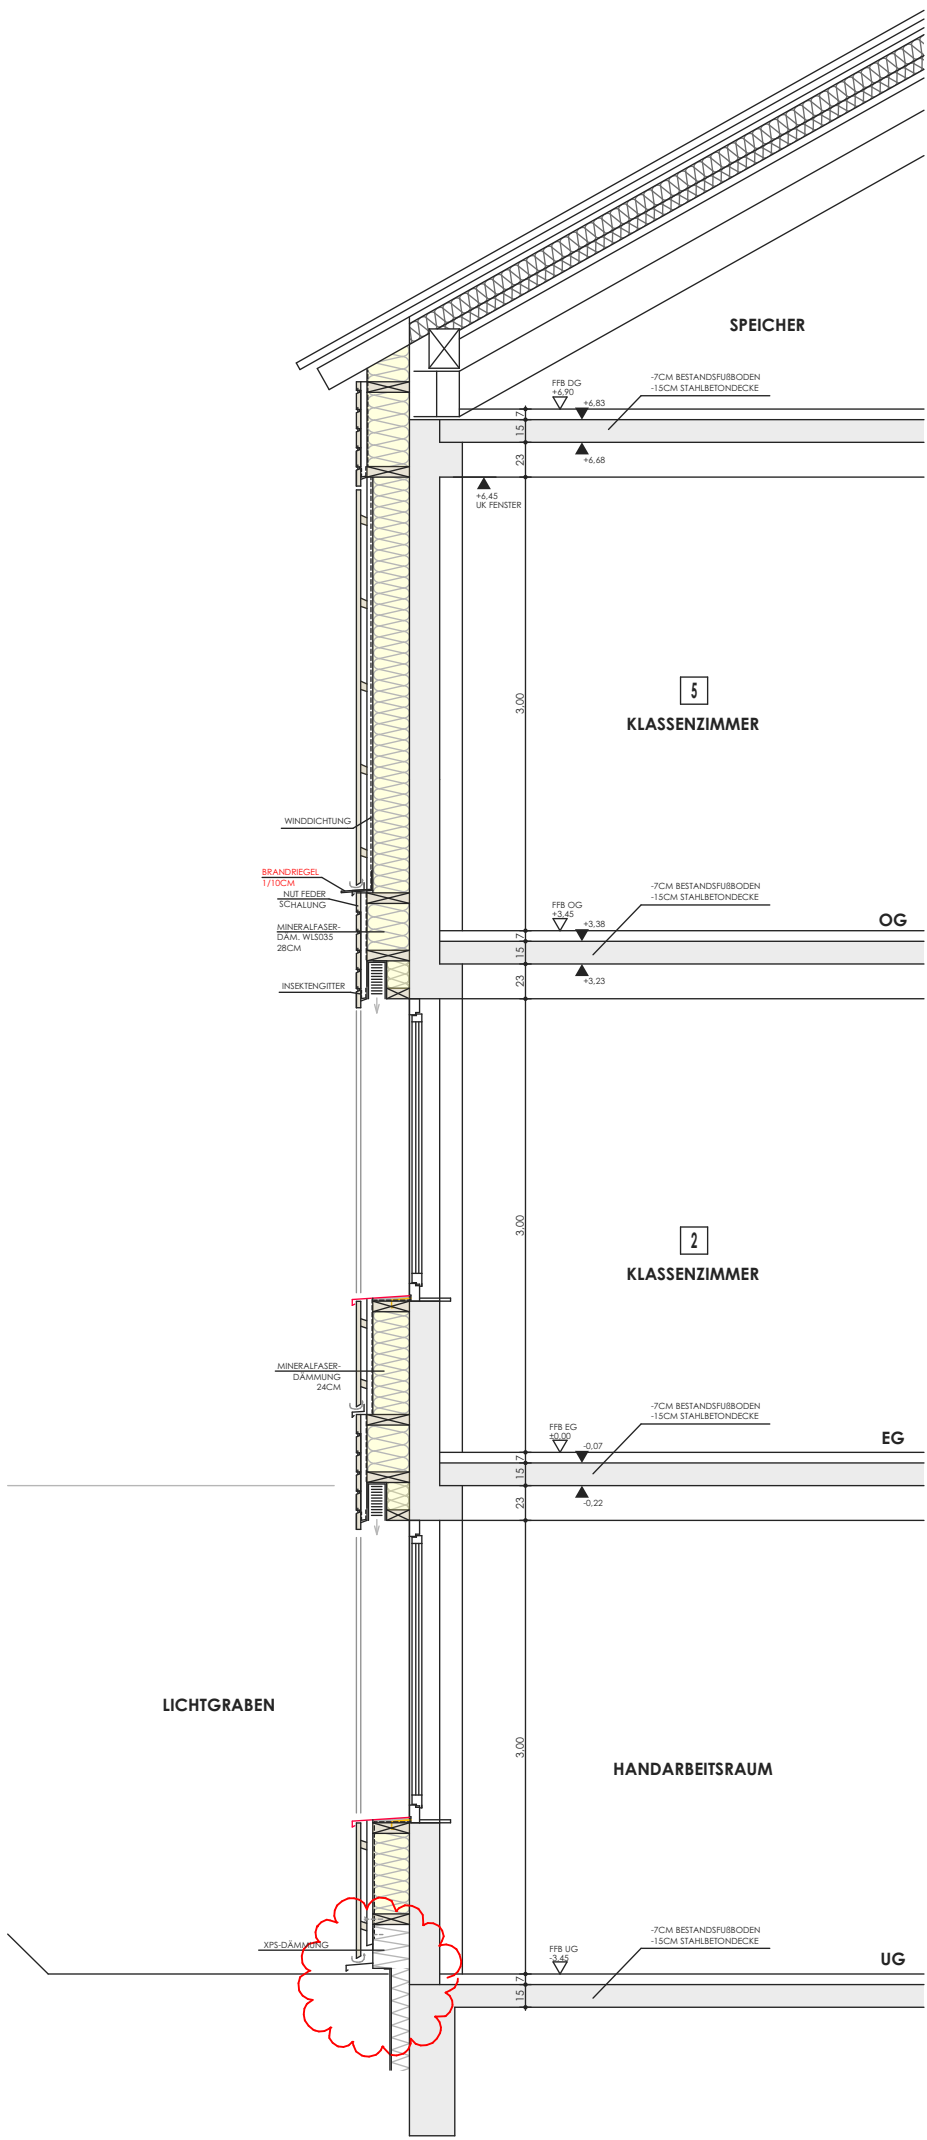

VERTIKALER SCHNITT K

BLITZSCHUTZ UND ELEKTROEINLEGETEILE SIND LT. GES. PROJEKTLÄNEN IN DIE STAHLBETONTEILE EINZULEGEN.
NATURMAßE NEHMEN !
GESCHRIEBENES WORT GILT VOR ZEICHNUNG !
ALLE MAßE SIND VOR DER AUSFÜHRUNG ZU PRÜFEN !
UNKLARHEITEN SIND UMGEHEND MIT DER BAULEITUNG ZU KLÄREN !
ALLE TRAGENDEN BAUTEILE NACH STATISCHER BERECHNUNG !

ERWEITERUNG GRUNDSCHULE BRUNNTHAL ESB 24.476

IND.	DATUM	ÄNDERUNGEN

LAGEPLAN

GRUNDSTÜCK:
SCHULSTRASSE 2
FL.NR 19; 133/1
GEMARKUNG BRUNNTHAL

AUFTRAGGEBER:
GEMEINDE BRUNNTHAL
MÜNCHNER STRASSE 5
85649 BRUNNTHAL

OKFF EG = ±0.00 = 591,23 ü. NHN

VORABZUG/ARBEITSEXEMPLAR

PLANUNGSSTUFE : AUSFÜHRUNGSPLANUNG

PLANINHALT :		Fassadenschnitt 3/3		M 1:50	
GEZ.	IL	DATUM: 2026.04.23	ESB_AP_04.pln	PL.NR.	0 6 7 0