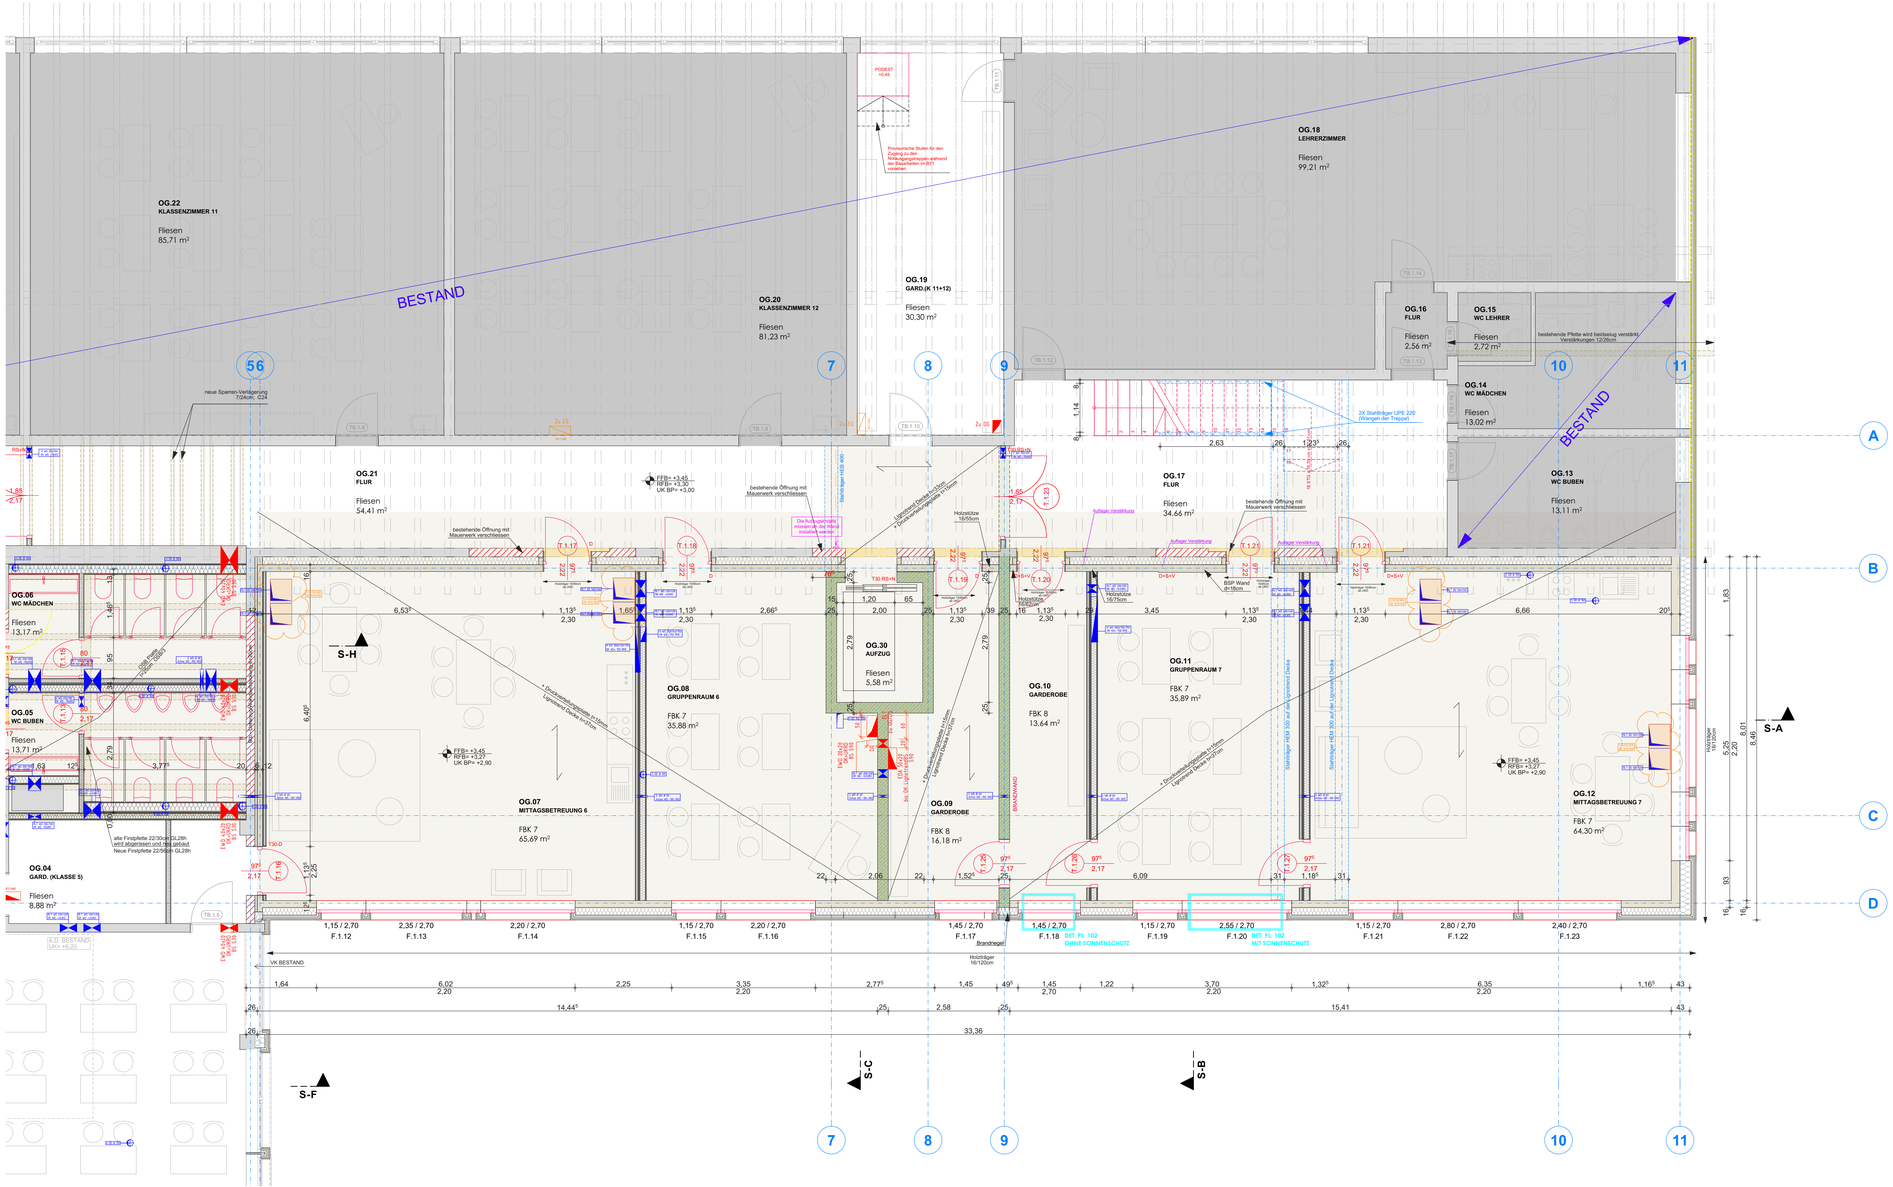
OG.22
KLASSENZIMMER 11
Fliesen
85,71 m²
OG.20
KLASSENZIMMER 12
Fliesen
81,23 m²
OG.19
GARD.(K 11+12)
Fliesen
30,30 m²
OG.18
LEHRERZIMMER
Fliesen
99,21 m²
OG.16
FLUR
Fliesen
2,56 m²
OG.15
WC LEHRER
Fliesen
2,72 m²
OG.14
WC MÄDCHEN
Fliesen
13,02 m²
OG.13
WC BUBEN
Fliesen
13,11 m²
OG.21
FLUR
Fliesen
54,41 m²
OG.17
FLUR
Fliesen
34,66 m²
OG.06
WC MÄDCHEN
Fliesen
13,17 m²
OG.05
WC BUBEN
Fliesen
13,71 m²
OG.04
GARD. (KLASSE 5)
Fliesen
8,88 m²
OG.08
GRUPPENRAUM 6
FBK 7
35,88 m²
OG.07
MITTAGSBETREUUNG 6
FBK 7
65,69 m²
OG.30
AUFZUG
Fliesen
5,58 m²
OG.09
GARDEROBE
FBK 8
16,18 m²
OG.10
GARDEROBE
FBK 8
13,64 m²
OG.11
GRUPPENRAUM 7
FBK 7
35,89 m²
OG.12
MITTAGSBETREUUNG 7
FBK 7
64,30 m²
BESTAND
S-H
S-F
S-C
S-B
S-A
56
7
8
9
10
11
A
B
C
D
neue Spanen-Verglasung
72/4cm, ESG
bestehende Öffnung mit Mauerwerk verschliessen
Die Aufzugsanlage ist vorbereitet, die Fläche installiert werden
Lignotrend Decke in Fluchtrichtung ohne Unterzug
Holzstütze 16/55cm
Auflager Verstärkung
bestehende Öffnung mit Mauerwerk verschliessen
2X Stahlträger UPE 220 (Wangen der Treppe)
bestehende Pfeile wird beidseitig verstärkt, Verstärkungen 12/26cm
Holzstütze 16/75cm
BSP Wand d=18cm
Stahlträger HEB 300 auf der Lignotrend Decke
Stahlträger HEB 300 auf der Lignotrend Decke
Holzstütze 16/120cm
Brandriegel
Holzstütze 16/120cm
Lignotrend Decke in Fluchtrichtung ohne Unterzug
Lignotrend Decke in Fluchtrichtung ohne Unterzug
1 Deckenunterzug aus Lignotrend Decke in Fluchtrichtung
Lignotrend Decke in Fluchtrichtung ohne Unterzug
1 Deckenunterzug aus Lignotrend Decke in Fluchtrichtung
Lignotrend Decke in Fluchtrichtung ohne Unterzug
Die Aufzugsanlage ist vorbereitet, die Fläche installiert werden
neue Fensterbank 22/90cm GL28h
Neue Fensterbank 22/90cm GL28h
FNS-D
FNS-D
FNS-D