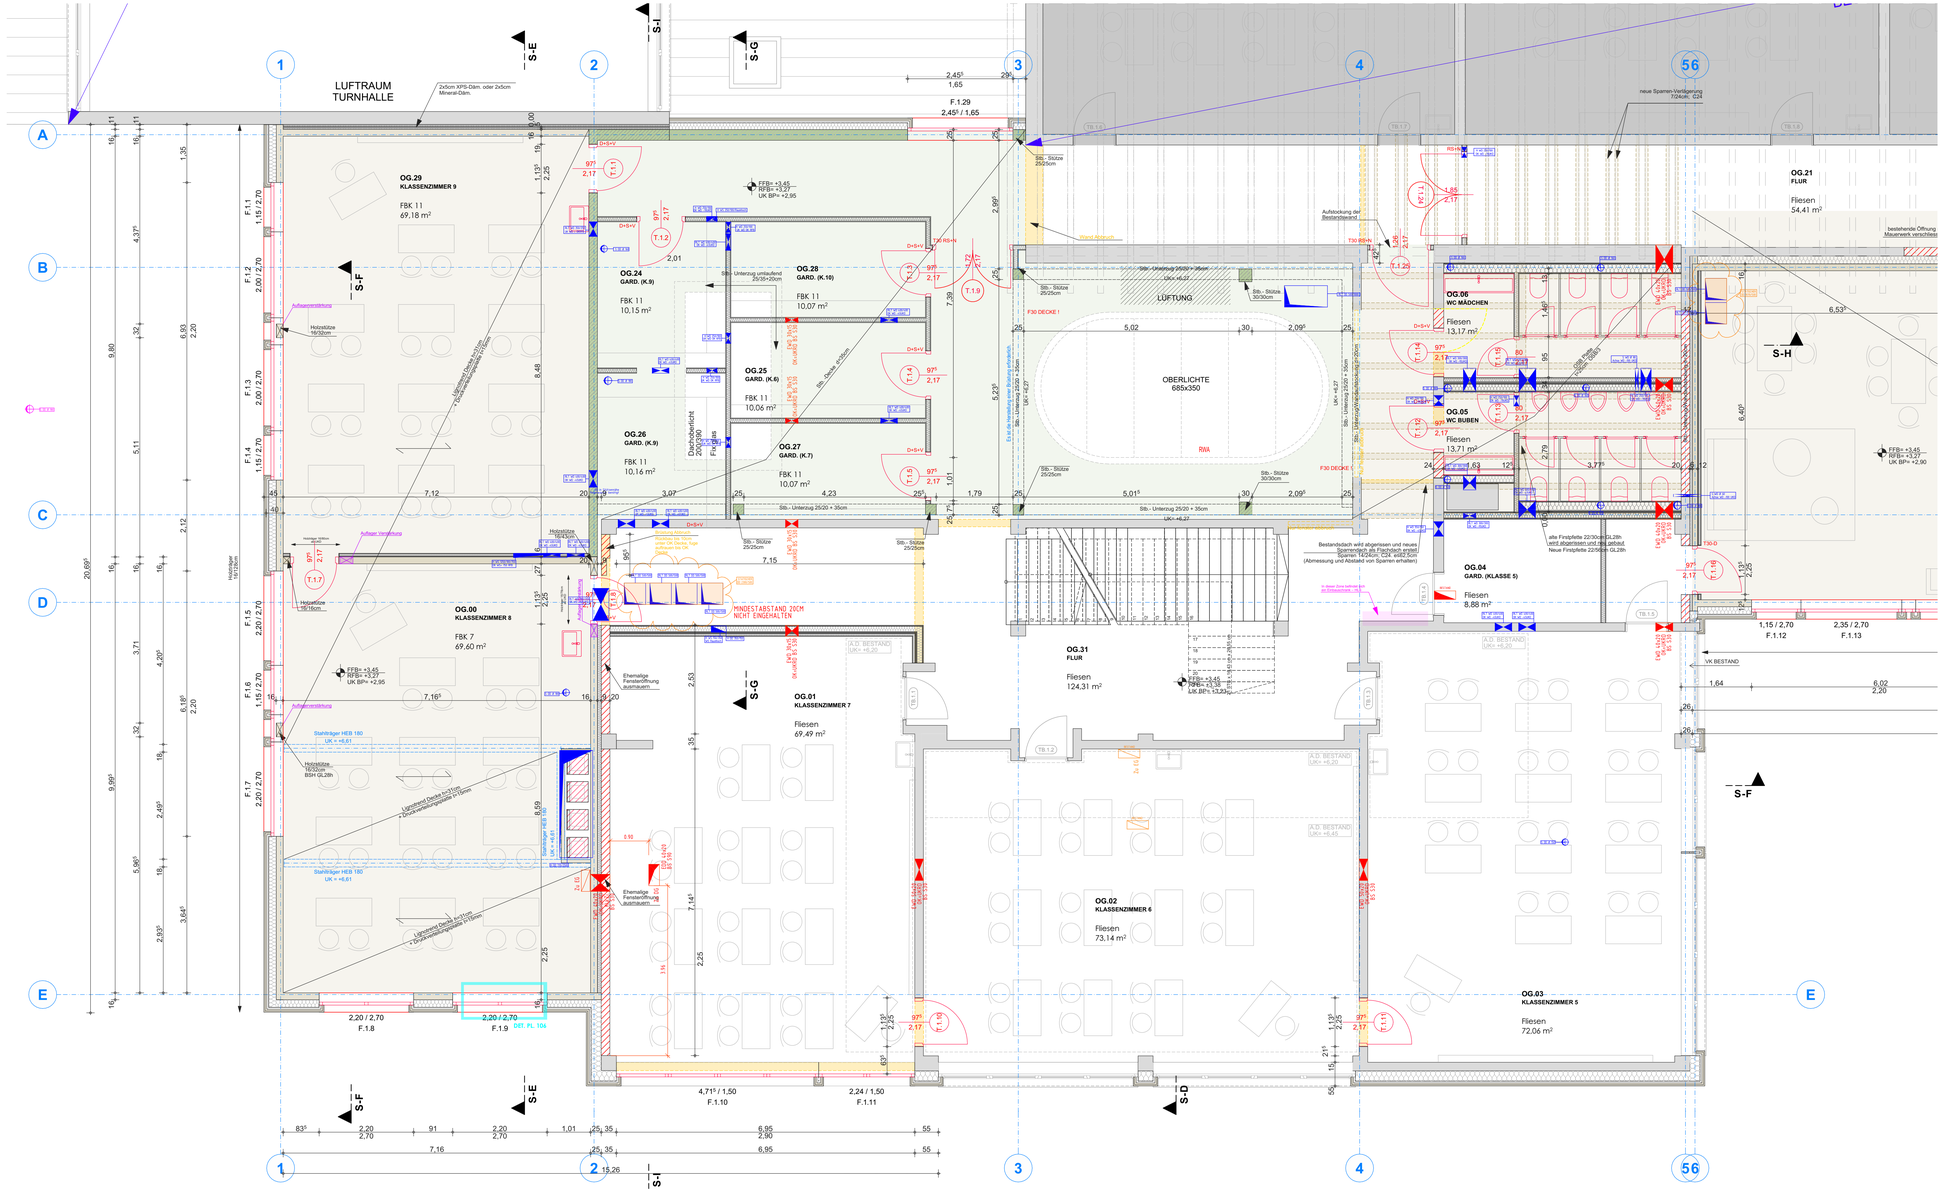
LUFTRAUM TURNHALLE
OG.29 KLASSENZIMMER 9
FBK 11
69,18 m²
OG.24 GARD. (K.9)
FBK 11
10,15 m²
OG.28 GARD. (K.10)
FBK 11
10,07 m²
OG.25 GARD. (K.6)
FBK 11
10,06 m²
OG.26 GARD. (K.9)
FBK 11
10,16 m²
OG.27 GARD. (K.7)
FBK 11
10,07 m²
OG.00 KLASSENZIMMER 8
FBK 7
69,60 m²
OG.01 KLASSENZIMMER 7
Fliesen
69,49 m²
OG.31 FLUR
Fliesen
124,31 m²
OG.02 KLASSENZIMMER 6
Fliesen
73,14 m²
OG.03 KLASSENZIMMER 5
Fliesen
72,06 m²
OG.04 GARD. (KLASSE 5)
Fliesen
8,88 m²
OG.05 WC BUBEN
Fliesen
13,71 m²
OG.06 WC MÄDCHEN
Fliesen
13,17 m²
OG.21 FLUR
Fliesen
54,41 m²
OBERLICHTE
685x350
LÜFTUNG
RWA
F30 DECKE !
MINDESTABSTAND 20CM NICHT EINGEHALTEN
Ehemalige Fensteröffnung ausmauern
Stahlträger HEB 180
UK = +6,61
Holzstütze 16/20cm
BSH GL28h
Lignotrend Decke 2x17mm
+ Dampfbremsfolie 0,15mm
neue Spanen-Verglasung TGAcoll. 624
Aufdoppelung der Bestandswand
Wand Abbruch
bestehende Öffnung Mauerwerk verschlossen
Bestandsdach wird abgerissen und neues Spanndach als Flachdach erstellt Spanten TGAcoll. 624 alle 80cm (Abmessung und Abstand von Spanten erhalten)
alle Firstplatte 22/30cm GL28h wird abgerissen und neu setzen Neue Firstplatte 22/50cm GL28h
Stb.- Unterzug 25/20 + 35cm
UK= +6,27
Stb.- Stütze 25/25cm
Stb.- Stütze 30/30cm
Stb.- Stütze 25/20cm
Stb.- Unterzug 25/20 + 30cm
UK= +6,27
Stb.- Unterzug 25/20 + 30cm
UK= +6,27
Stb.- Unterzug 25/20 + 30cm
UK= +6,27
Stb.- Unterzug 25/20 + 30cm
UK= +6,27
Es ist die Verankerung vom Bestand einzusetzen.
Dachdurchsicht 200x300
Fix-Glas
Stb.- Decke entfernen
Aufdoppelung Decke 2x17mm + Dampfbremsfolie 0,15mm
Lignotrend Decke 2x17mm + Dampfbremsfolie 0,15mm
Holzstütze 16/16cm
Holzstütze 16/30cm
Holzstütze 16/20cm
Holzstütze 16/20cm
Holzstütze 16/16cm
Holzstütze 16/20cm
Holzstütze 16/20cm
Holzstütze 16/20