




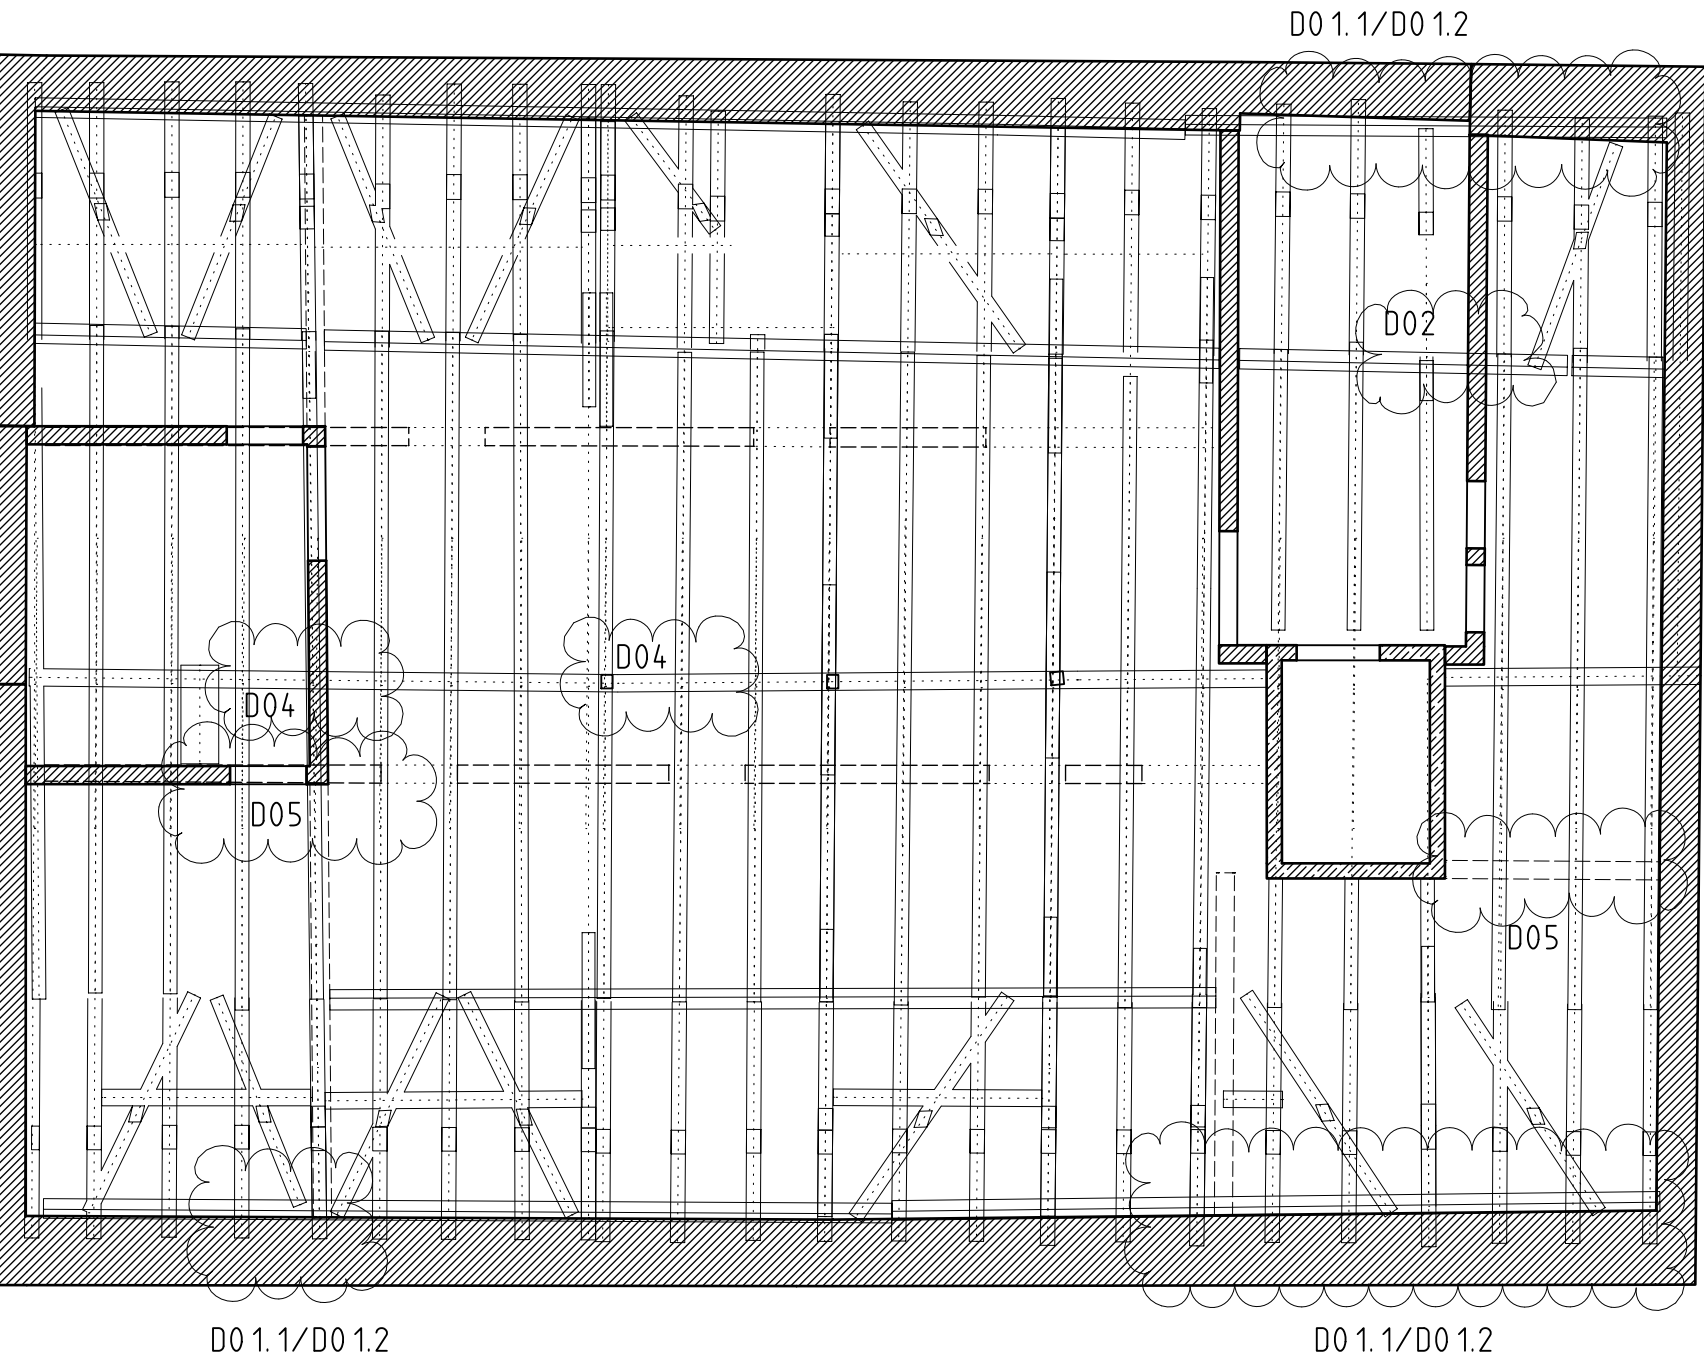


Regelschnitt Dachkonstruktion

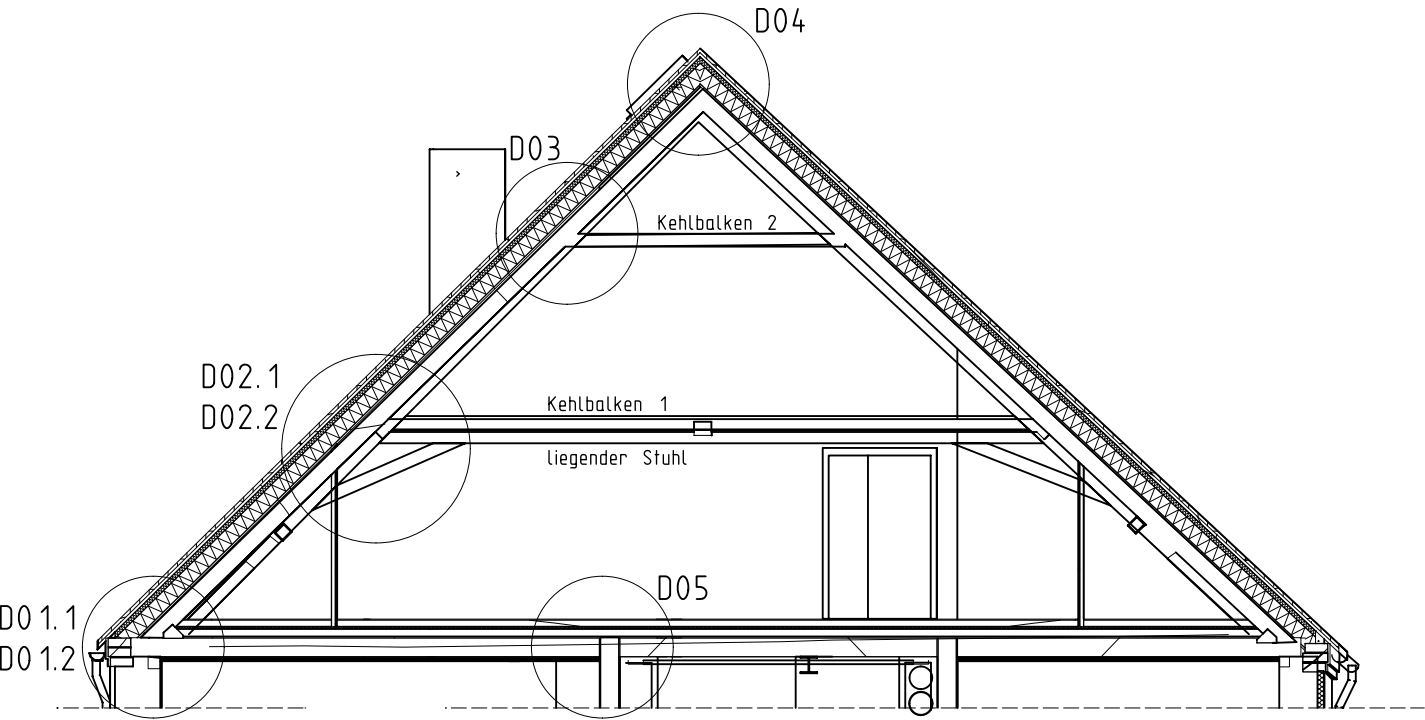


Detail_01.1
Fußpunkt Sparren
mit liegenden Stuhl

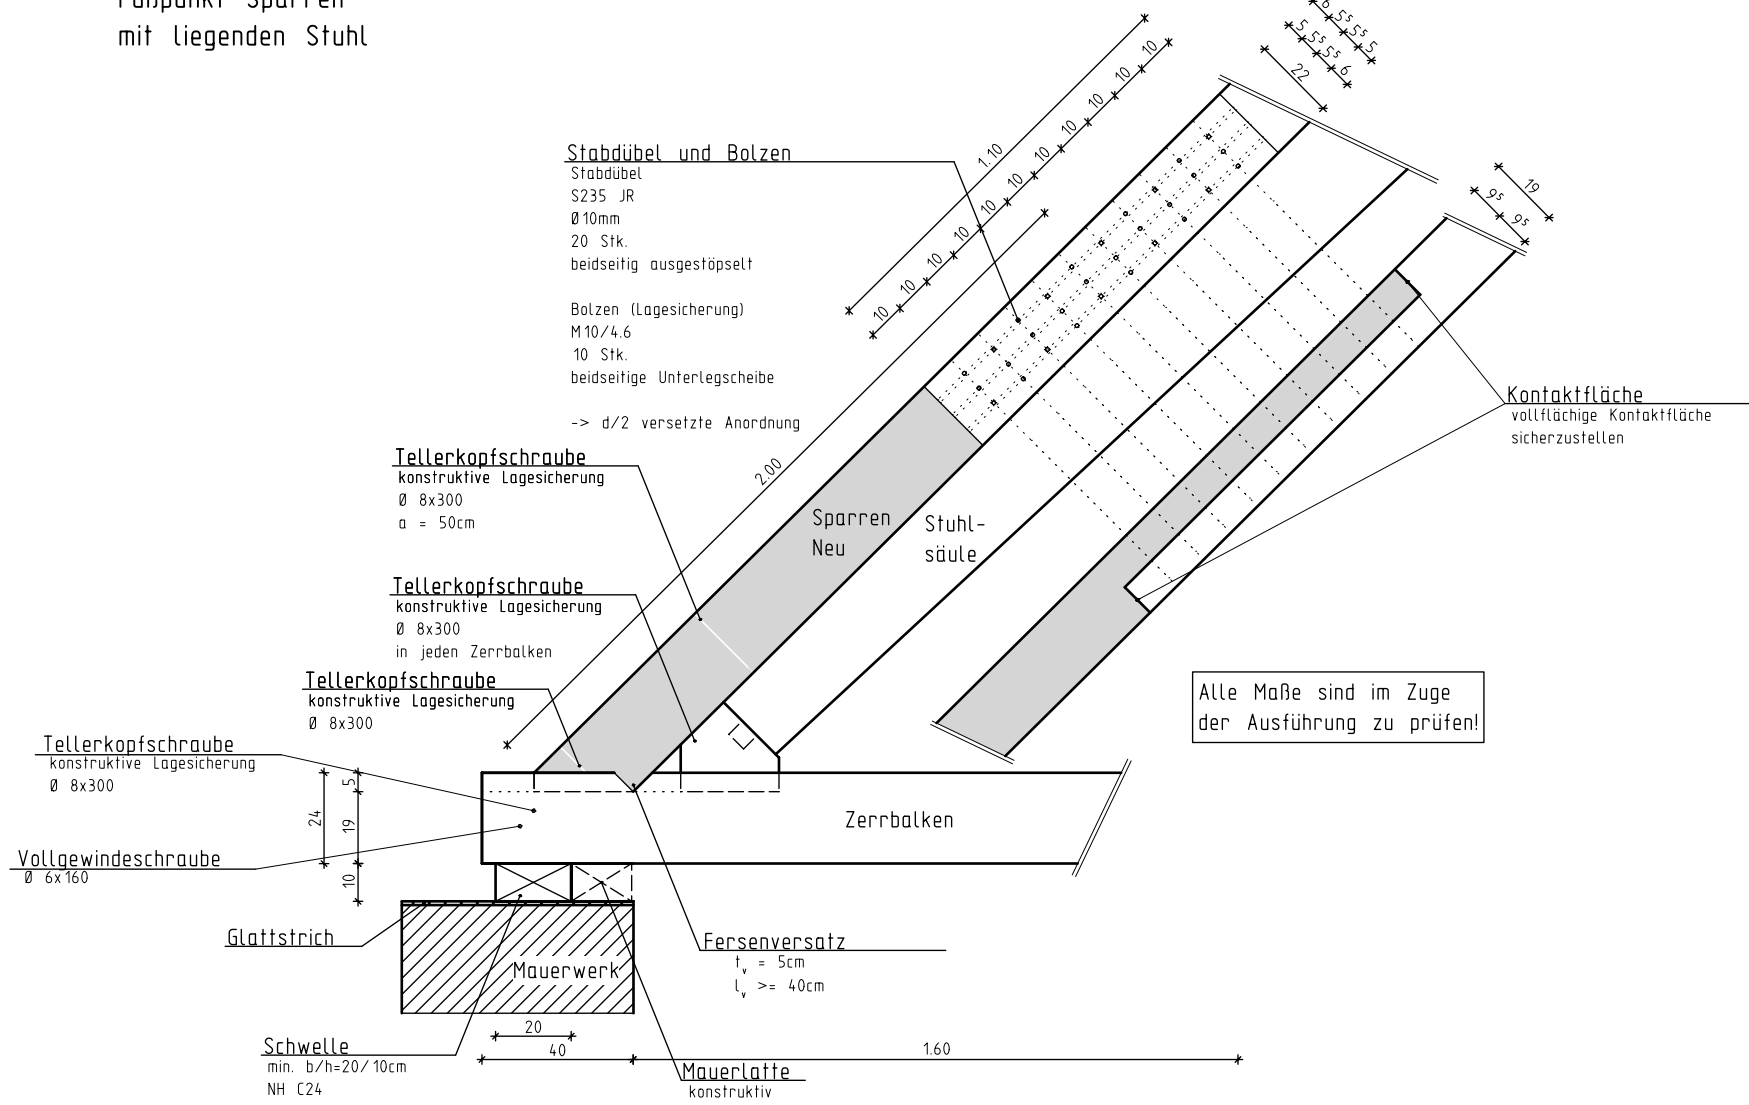


Detail_02.1
Kehlbalken 1
mit liegenden Stuhl

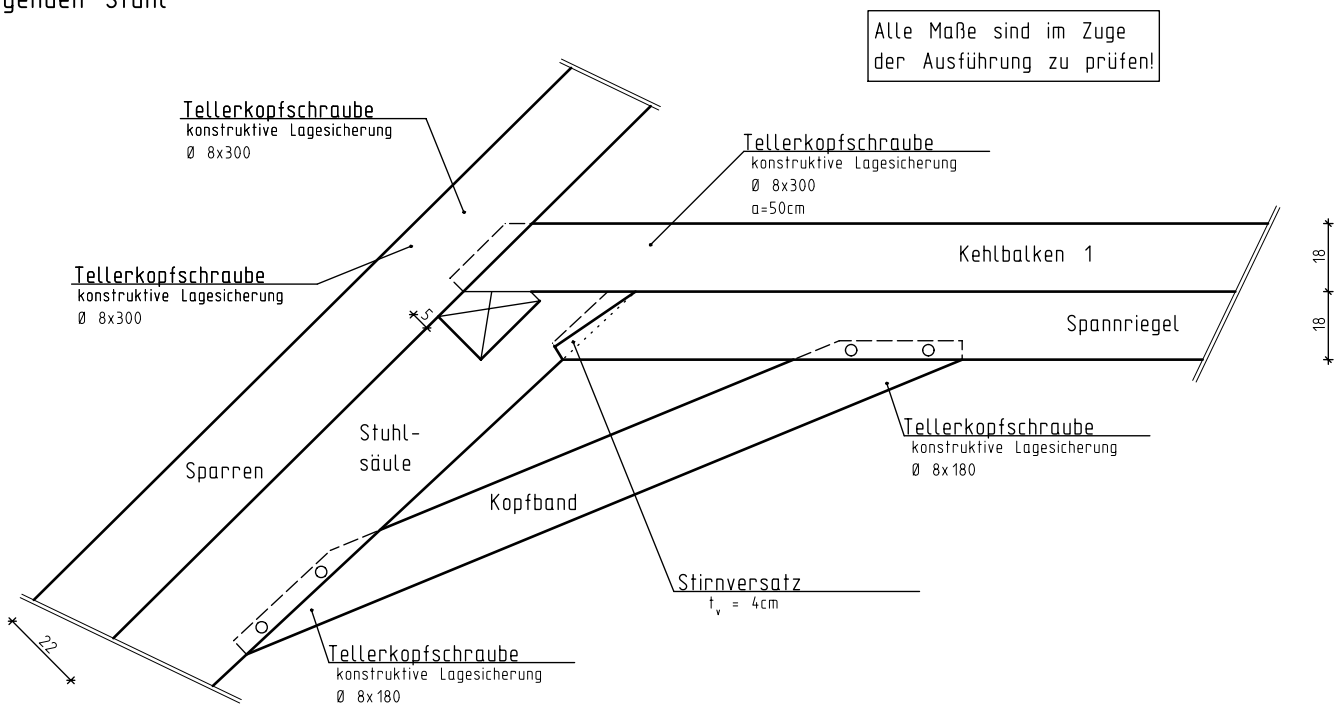


Detail_03
Kehlbalken 2

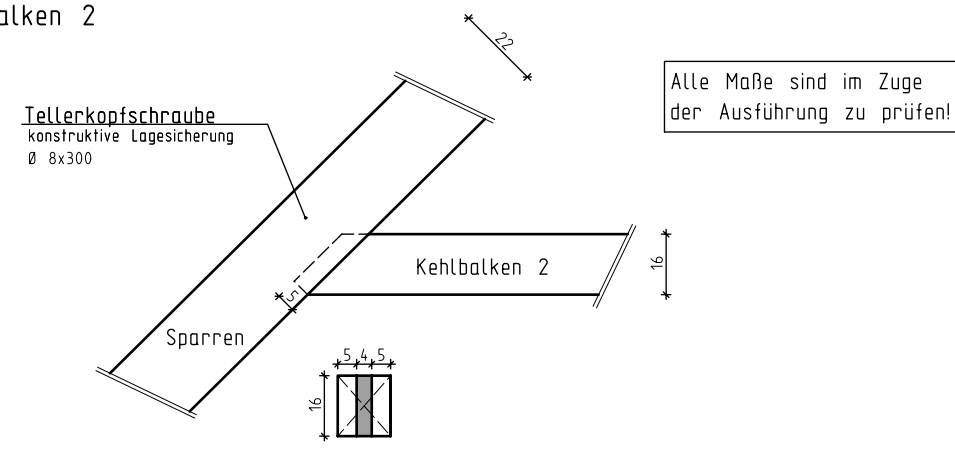

Detail_01.2
Fußpunkt Sparren
ohne liegenden Stuhl

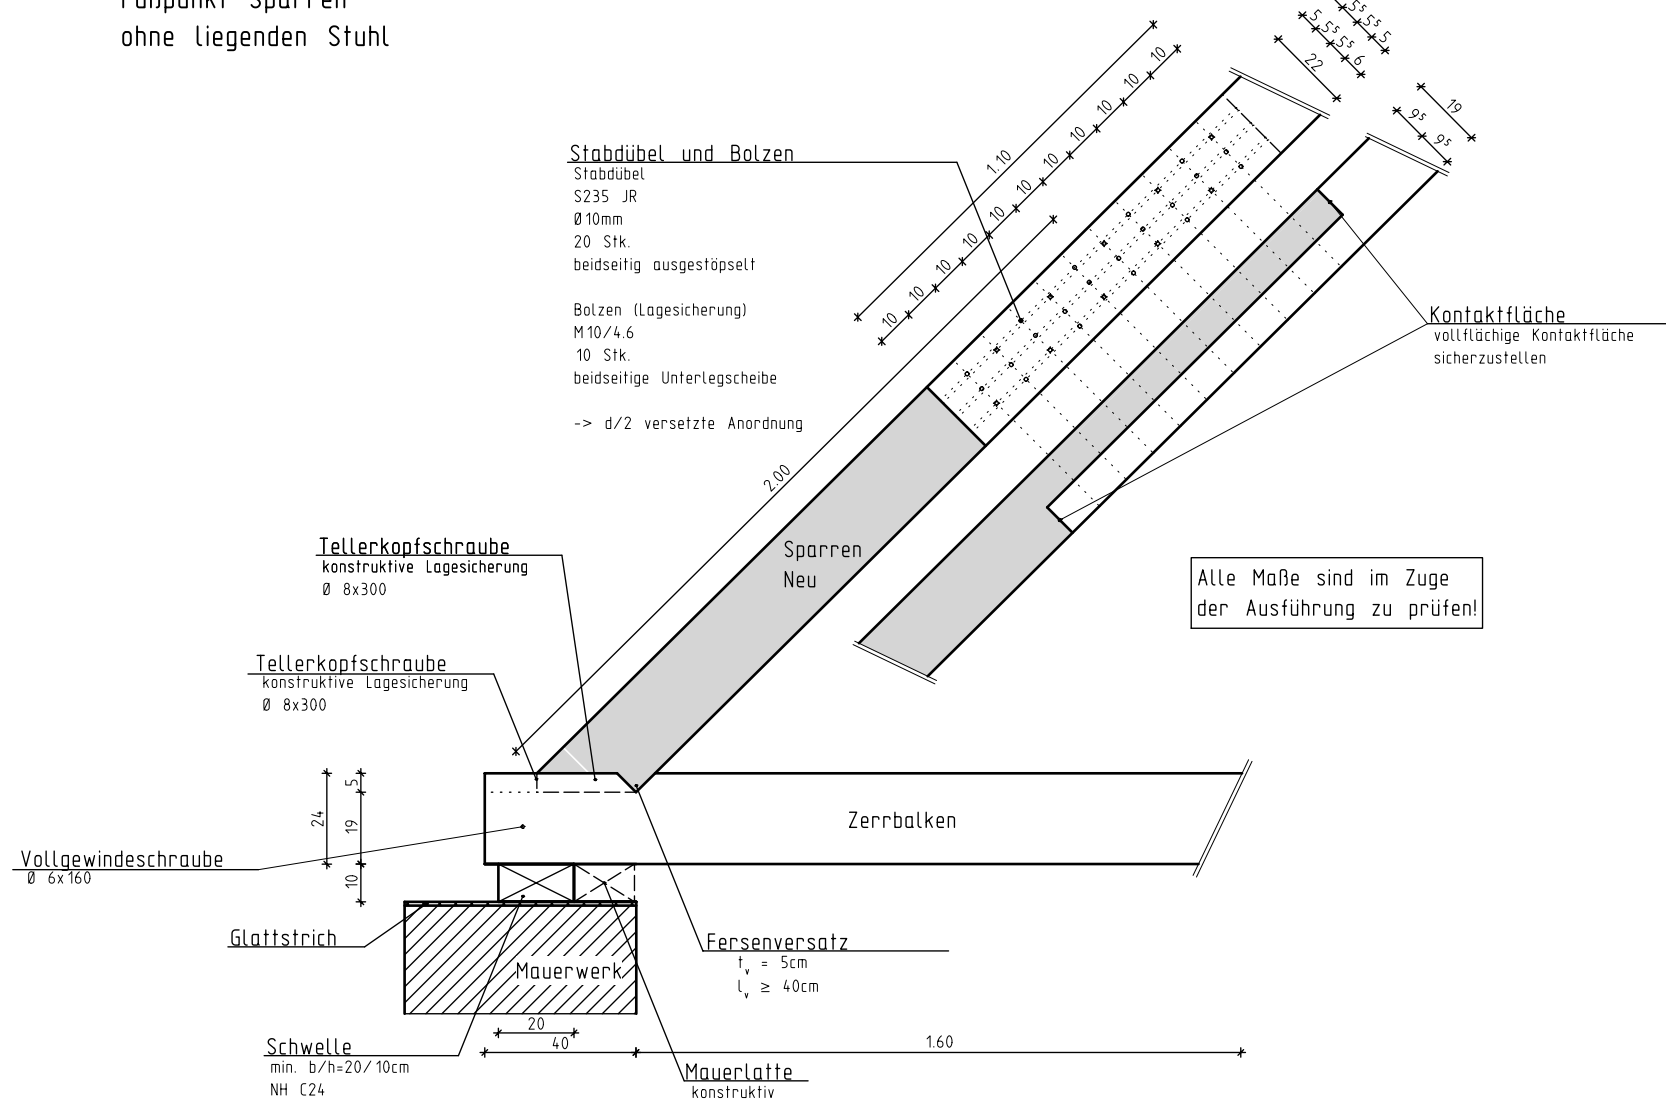

Detail_02.2
Kehlbalken 1
ohne liegenden Stuhl

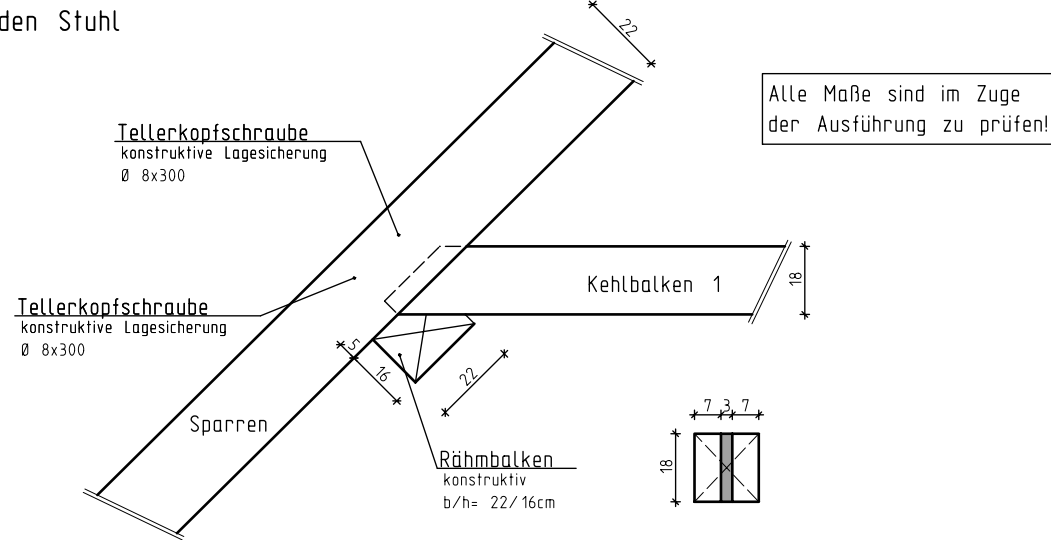

Dieser Plan ist nur gültig
mit folgenden Unterlagen
statisch-konstruktiver Vor-
untersuchung von:
BBI Ingenieure GmbH
Niederlassung Landshut
Niederburger Str. 6a
84030 Landshut
Schadenskartierung von:
Dipl.-Ing. (FH) Stephan Biebl
Marienbrunnweg 15
83671 Benediktbeuern

Änderung/Ergänzung			
Index	Beschreibung	Datum	Name
-01	Ausgabe zur weiteren Abstimmung (Zimmerer u.a.)	06.02.2026	Wagner
00	Ausgabe zur Prüfung	19.03.2026	Wagner

Positionsplan				
Projekt: Kulturhaus mit integrierter Musikschule und Neubau eines Veranstaltungssaales Musikschule				
Bauteil: Dachkonstruktion, Details zur Sanierung				
Projekt-Nr. 24-30	Maßstab 1:100/20	Gezeichnet TW	Datum 06.02.2026	Plan-Nr. P02 00