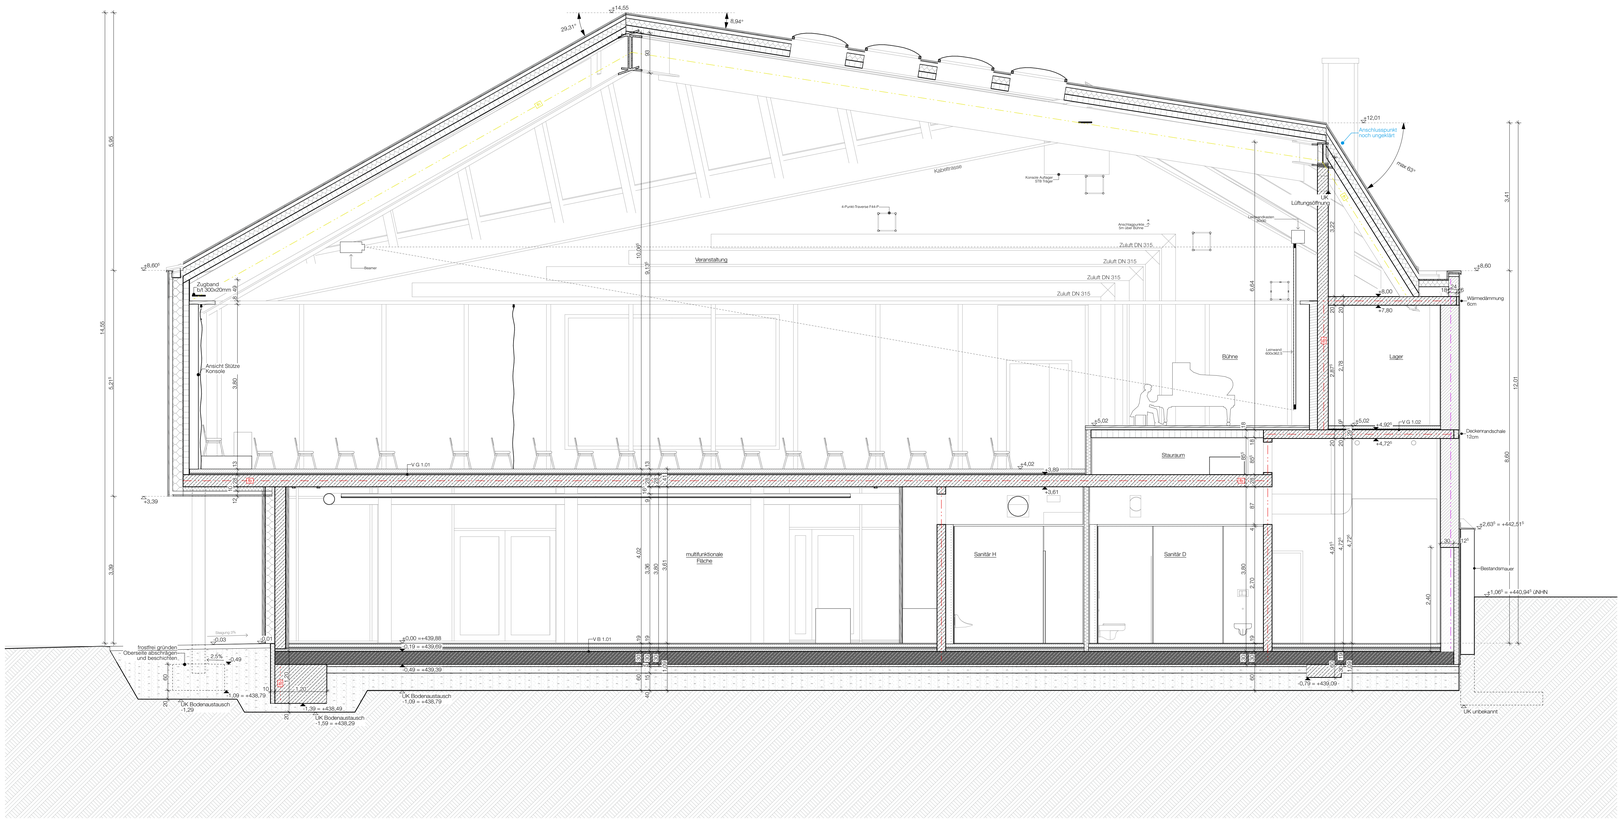

Schnitt AA

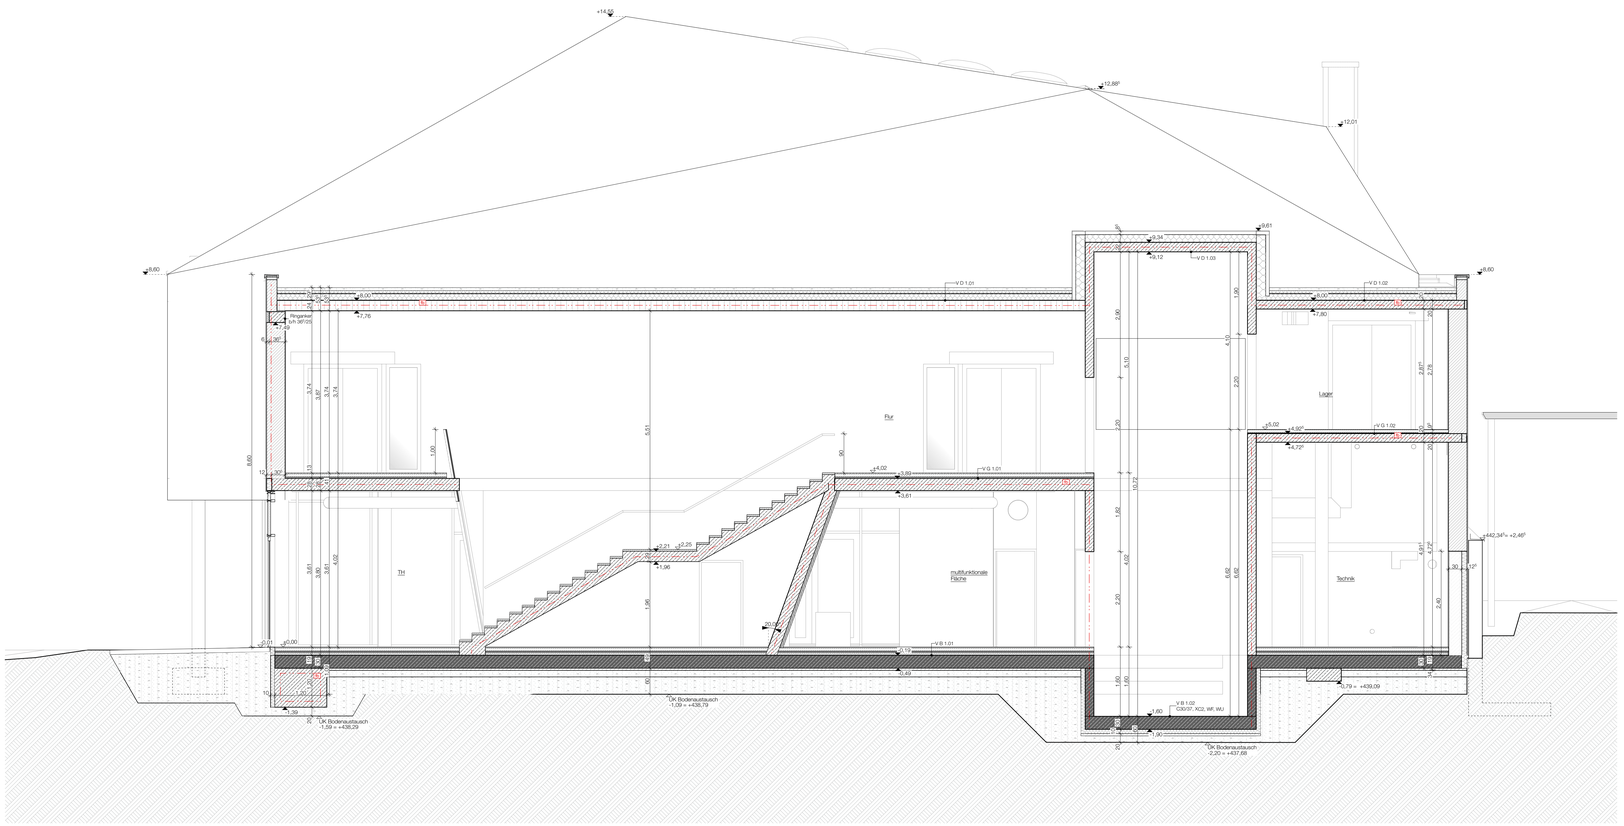

Schnitt BB

Linientypen

- Kante verdeckt
- Kante über Kopf
- Bereichsmarkierung
- Abbruchlinie
- Schnittlinie
- Achse
- Brandabschnitt
- Abwasser (über Kopf / geschnitten)
- Regenwasser (geschnitten / gedämmte Leitung)
- Lüftung + Strangentlüftung (über Kopf / geschnitten)

Maße am Bau nehmen und prüfen!
Für Maßfehler haftet der Auftragnehmer.
Bei der Planung und Bauausführung sind folgende Unterlagen zu beachten:
Statik mit Positionsplänen, Architektenpläne und Details, Firmenzeichnungen.
Firmenzeichnungen gelten grundsätzlich nur mit Genehmigung
des Auftraggebers und des Architekten

Bauteil-Etiketten: W W1.01

W - Wohnhaus
L - Landwirtschaft

B - Bodenplatte
G - Geschossplatte
W - Wand
D - Decke

Materialangaben

- Stahlbeton
- Betonfertigteil
- Mauerwerk Bestand
- Mauerwerk
- Stahl
- Kies/Schotter
- Geogitter
- Gipskarton
- Mineralfaserdämm.
- Hartschaumdämmung

Abbruch

- Mauerwerk

Neubau

- Mauerwerk
- Stahlbeton
- Trockenbauwand GK

Aussparungen

- BD Bodendurchbruch
- BDD Bodendeckendur.
- WD Wanddurchbruch
- BA Bodenaussparung
- WA Wandaussparung
- DD Deckendurchbruch
- DA Deckenaussparung

WD 30/20 — Durchbruchsmaß in cm (b/h)
OK+ 360 — Oberkante in cm von **OK Rohboden!**
UK+ 340 — Unterkante in cm von **OK Rohboden!**
30

Zeichenerklärung

- +7,80 Rohbau- Kote OKRB
- +7,85 Ausbau- Kote OKFB
- +7,85 OK=OK Bauteil fertig
- +7,85 UK=UK Bauteil fertig
- +7,85 OK=OK Bauteil roh
- +7,85 UK=UK Bauteil roh
- OK BR +7,85 OK Brüstung fertig
- OK BR +7,85 OK Brüstung roh
- 7,85 / 7,80 Fertigdecken-versprung
- 0,65 / 0,00 Fertigdecken-versprung
- VK RD Rohdecken-vorderkante
- VK FD Fertigdecken-vorderkante
- Rohbau-Kote Schnitt
- Ausbau-Kote Schnitt
- T30 Brandschutztür T30, dicht, selbstschließend
- T90 Brandschutztür T90, dicht, selbstschließend
- RS Rauchschutztür nach DIN 18095
- T30 - RS Brandschutztür T30 selbstschließend und Rauchschutztür nach DIN 18095
- DVS Tür mit Anforderung D= dicht V= vollwandig S= selbstschließend
- fb = feuerbeständig
- AD.02.01 Abhangdecke mit Bauteil-Etikette
- <Raumname> Raumbezeichnung
- B: <Fertigboden> Raumnummer
- ▽ ±0,00 Bodenaufbau
- ▼ -0,10 OK FFB
- A: 5,24 m² OK RD
- AF: 5,24 m² Fläche
- U: 9,17 m Raumumfang
- H: 0,00 m lichte Raumhöhe
- Raumstempel
- 3603 Detailstempel
- Bündig / DS 2 Hinweis Detailschnitt
- Türnummer F E 2 3 — 1.01 / 2.10b — Türstempel
- Öffnungsmaß bezogen auf OK FFB

Abkürzungen

AD	Abgehängte Decke	DO	Doppelboden	NA	Notausgang
AB	Aufbeton	DS	Detailschnitt	NAST	Notausstieg
A	Anstrich	DSP	Deckensprung	P	Putz (mit A)
AH	Acrylharz	FFB	Fertigfußboden	RB	Rohboden
ANL	Anstrich nach Liste	FL	Fliesen	RD	Rohdecke
AOB	Anstrich oelbindend	FLG	Rigelgeglättet	RWA	Rauchwärmeabzug
AP	Akustikputz	GF	Glasfassade	REV	Revisionsöffnung
ASB	Anstrich staubbindend	GK	Gipskarton (mit A)	SB	Sichtbeton
	Farbton nach RAL	GKS	GK m. Schallschutzeinl.	SS	Selbstschliessend
FT	Fertigteil Beton	GKBI	GK Feuchtraum	ST	Sturz
BE	Beschichtung	GKF	GK Feuerschutzplatten	STB	Stahlbeton
BM	Bezugspunkt Maßkette	GL	Glattstrich	STG	Steigung
BP	Betonplatten	HK	Heizkörper	T	Teppich
BW	Betonwerkstein	HO	Hohlraumboden	UEZ	Überzug
BRH	Brüstungshöhe	HW	Holzwerkstoff	UZ	Unterzug
BSP	Bodensprung	KB	Kiesbett	VE	Verbundestrich
DF	Dehnfuge	KS	Kalksandstein	VK	Vorderkante
DK	Deckenknick	MD	Metalldecke	WH	Wandhydrant
		MW	Mauerwerk	WD	Wärmedämmung
		MP	Metallpaneel	WDVS	Wärmedämmverbundsystem
				WDVA	WDVS m. Armierung

001V 23.04.2026 Bearbeitet

Index	Datum	Gez.	Inhalt

VIB_A5_V_204 001V

± 0,00 = 439,88 ü. NHN

Projekt: Neubau **Veranstaltungssaal** mit bis zu 396 Personen, Sanierung und Umnutzung bestehender Gaststätte zu Musikschule

Ausführungsplanung

VORABZUG

Grundstück: Stadtplatz 26
84137 Vilsbiburg
Stadt Vilsbiburg
Flr-Nr. 30,31,32,34, Gemarkung Vilsbiburg

Bauherr: Stadt Vilsbiburg
Stadtplatz 26
84137 Vilsbiburg

Planbezeichnung: Schnitt AA, Schnitt BB 1:50

Planung: