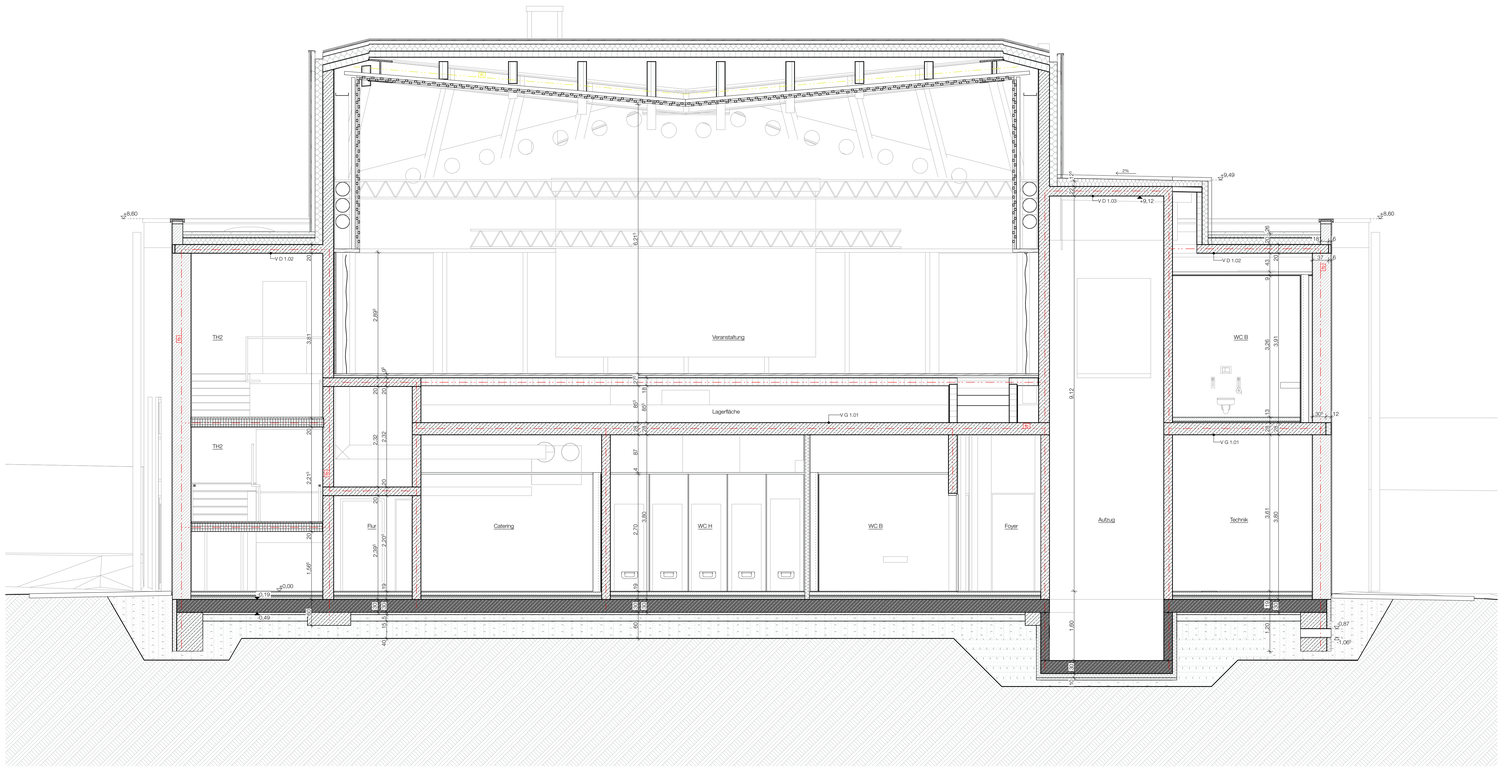

Schnitt EE

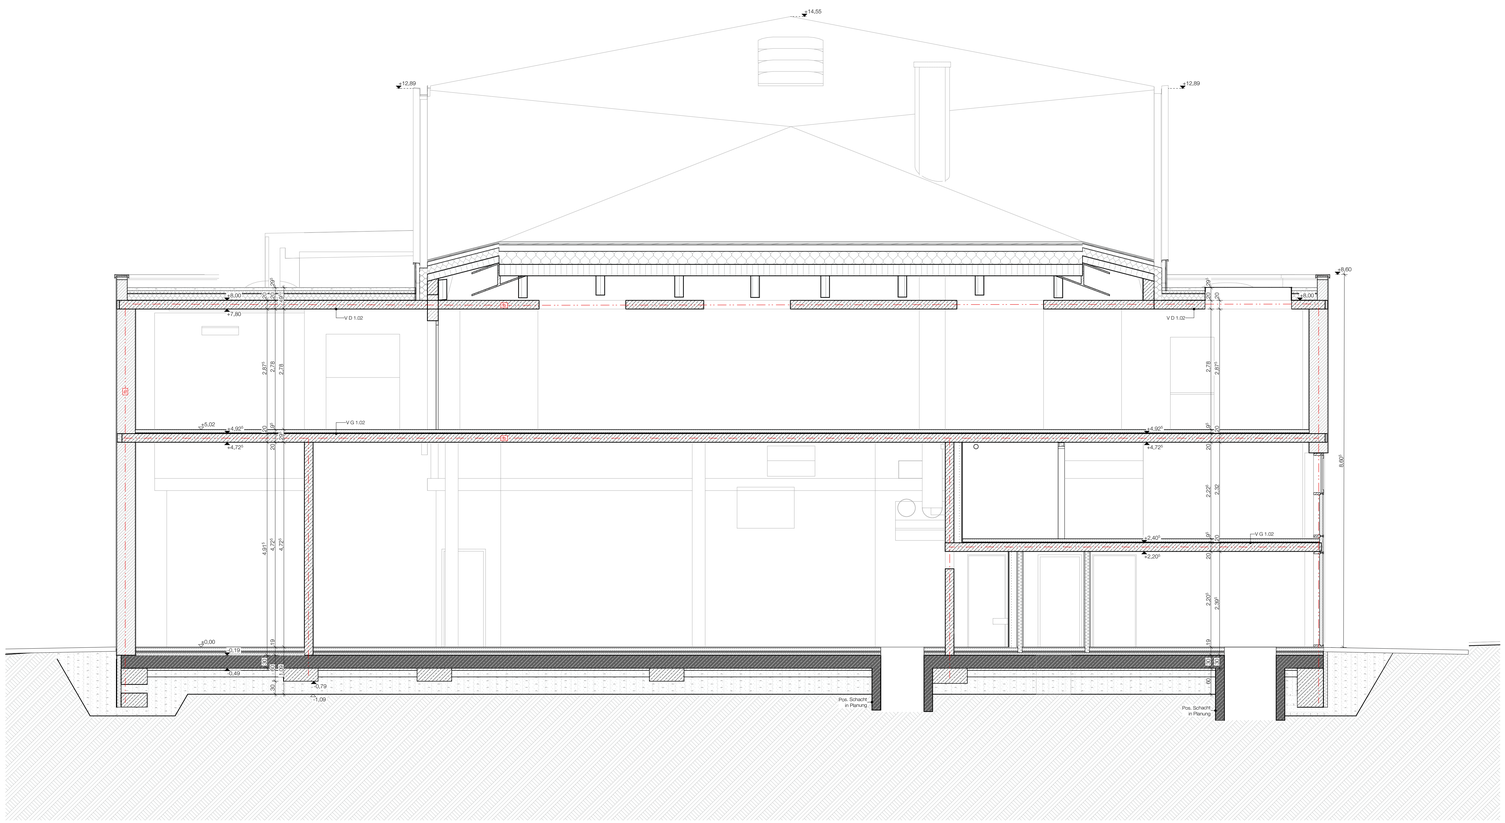

Schnitt FF

Linientypen

Kante verdeckt
Kante über Kopf
Bereichsmarkierung
Abbruchlinie
Abwasser (über Kopf / geschnitten)
Schnittlinie
Achse
P30 A16 Brandabschnitt
Lüftung + Strangentlüftung (über Kopf / geschnitten)
Regenwasser (geschnitten / gedämmte Leitung)

Maße am Bau nehmen und prüfen!
Für Mußmünler haftet der Auftragnehmer.
Bei der Planung und Bauausführung sind folgende Unterlagen zu beachten:
Statik mit Positionsplänen, Architektenpläne und Details, Firmenzeichnungen. Firmenzeichnungen gelten grundsätzlich nur mit Genehmigung des Auftraggebers und des Architekten

Bauteil-Etiketten: W W1.01

W - Wohnhaus
L - Landwirtschaft

B - Bodenplatte
G - Geschossplatte
W - Wand
D - Decke

Materialangaben

Stahlbeton
Betonfertigteil
Mauerwerk Bestand
Mauerwerk
Stahl
Kies/Schotter
Geogitter
Gipskarton
Mineralfaserdämm.
Hartschaumdämmung

Abbruch

Mauerwerk

Neubau

Mauerwerk
Stahlbeton
Trockenbauwand GK

Aussparungen

BD Bodendurchbruch
BDD Bodendeckendur.
WD Wanddurchbruch
BA Bodenaussparung
WA Wandaussparung
DD Deckendurchbruch
DA Deckenaussparung

WD 30/20 — Durchbruchsmaß in cm (b/h)
OK< 360 — Oberkante in cm von **OK Rohboden!**
UK< 340 — Unterkante in cm von **OK Rohboden!**
30

Zeichenerklärung

+ 7,80 Rohbau- Kote OKRB
+ 7,85 Ausbau- Kote OKFB
+7,85 OK=OK Bauteil fertig
+7,85 UK=UK Bauteil fertig
+7,85 OK=OK Bauteil roh
+7,85 UK=UK Bauteil roh
OK BR +7,85 OK Brüstung fertig
OK BR +7,85 OK Brüstung roh
7,85 / 7,85 Fertigdecken-versprung
0,65 / 0,00 Fertigdecken-versprung
VK RD Rohdecken-vorderkante
VK FD Fertigdecken-vorderkante
Rohbau-Kote Schnitt
Ausbau-Kote Schnitt
T30 Brandschutztür T30, dicht, selbstschließend
T90 Brandschutztür T90, dicht, selbstschließend
RS Rauchschutztür nach DIN 18095
T30 - RS Brandschutztür T30 selbstschließend und Rauchschutztür nach DIN 18095
DVS Tür mit Anforderung D= dicht V= vollwandig S= selbstschließend
AD.02.01 Abhangdecke mit Bauteil-Etikette
<Raumname> Raumbezeichnung
B: <Fertigboden> Raumnummer
± 0,00 Bodenaufbau
-0,10 OK FFB
A: 5,24 m² OK RD
AF: 5,24 m² Fläche
U: 9,17 m Raumumfang
H: 0,00 m lichte Raumhöhe
Raumstempel
fb = feuerbeständig
3603 Detailstempel
Bündig
DS 2 Hinweis Detailschnitt
Türnummer F E S P 1.01 2.10k Türstempel
Öffnungsmaß bezogen auf OK FFB

Abkürzungen

AD	Abgehängte Decke
AB	Aufbeton
A	Anstrich
AH	Acrylharz
ANL	Anstrich nach Liste
AOB	Anstrich oelbindend
AP	Akustikputz
ASB	Anstrich staubbindend
	Farbton nach RAL
FT	Fertigtel Beton
BE	Beschichtung
BM	Bezugspunkt Maßkette
BP	Betonplatten
BW	Betonwerkstein
BRH	Brüstungshöhe
BSF	Bodensprung
DF	Dehnfuge
DK	Deckenknick
DO	Doppelboden
DS	Detailschnitt
DSP	Deckensprung
FFB	Fertigfussboden
FL	Fliesen
FLG	Rügelgeglättet
GF	Glasfassade
GK	Gipskarton (mit A)
GKS	GK m. Schallschutzeinl.
GKBI	GK Feuchtraum
GKF	GK Feuerschutzplatten
GL	Glattstrich
HK	Heizkörper
HO	Hohlraumboden
HW	Holzwerkstoff
KB	Kiesbett
KS	Kalksandstein
MD	Metalldecke
MW	Mauerwerk
MP	Metallpaneel
NA	Notausgang
NAST	Notausstieg
P	Putz (mit A)
RB	Rohboden
RD	Rohdecke
RWA	Rauchwärmeabzug
REV	Revisionsöffnung
SB	Sichtbeton
SS	Selbstschliessend
ST	Sturz
STB	Stahlbeton
STG	Steigung
T	Teppich
UEZ	Überzug
UZ	Unterzug
VE	Verbundestrich
VK	Vorderkante
WH	Wandhydrant
WD	Wärmedämmung
WDVS	Wärmedämmverbundsystem
WDVA	WDVS m. Armierung

Index	Datum	Gez.	Inhalt
001V	23.04.2026		Bearbeitet

VIB_A5_V_206 001V

± 0,00 = 439,88 ü. NHN

Projekt: Neubau **Veranstaltungssaal** mit bis zu 396 Personen, Sanierung und Umnutzung bestehender Gaststätte zu Musikschule

Ausführungsplanung

VORABZUG

Grundstück: Stadtplatz 26
84137 Vilsbiburg
Stadt Vilsbiburg
Flr-Nr. 30,31,32,34, Gemarkung Vilsbiburg

Bauherr: Stadt Vilsbiburg
Stadtplatz 26
84137 Vilsbiburg

Planbezeichnung: Schnitt EE, Schnitt FF 1:50

Planung: