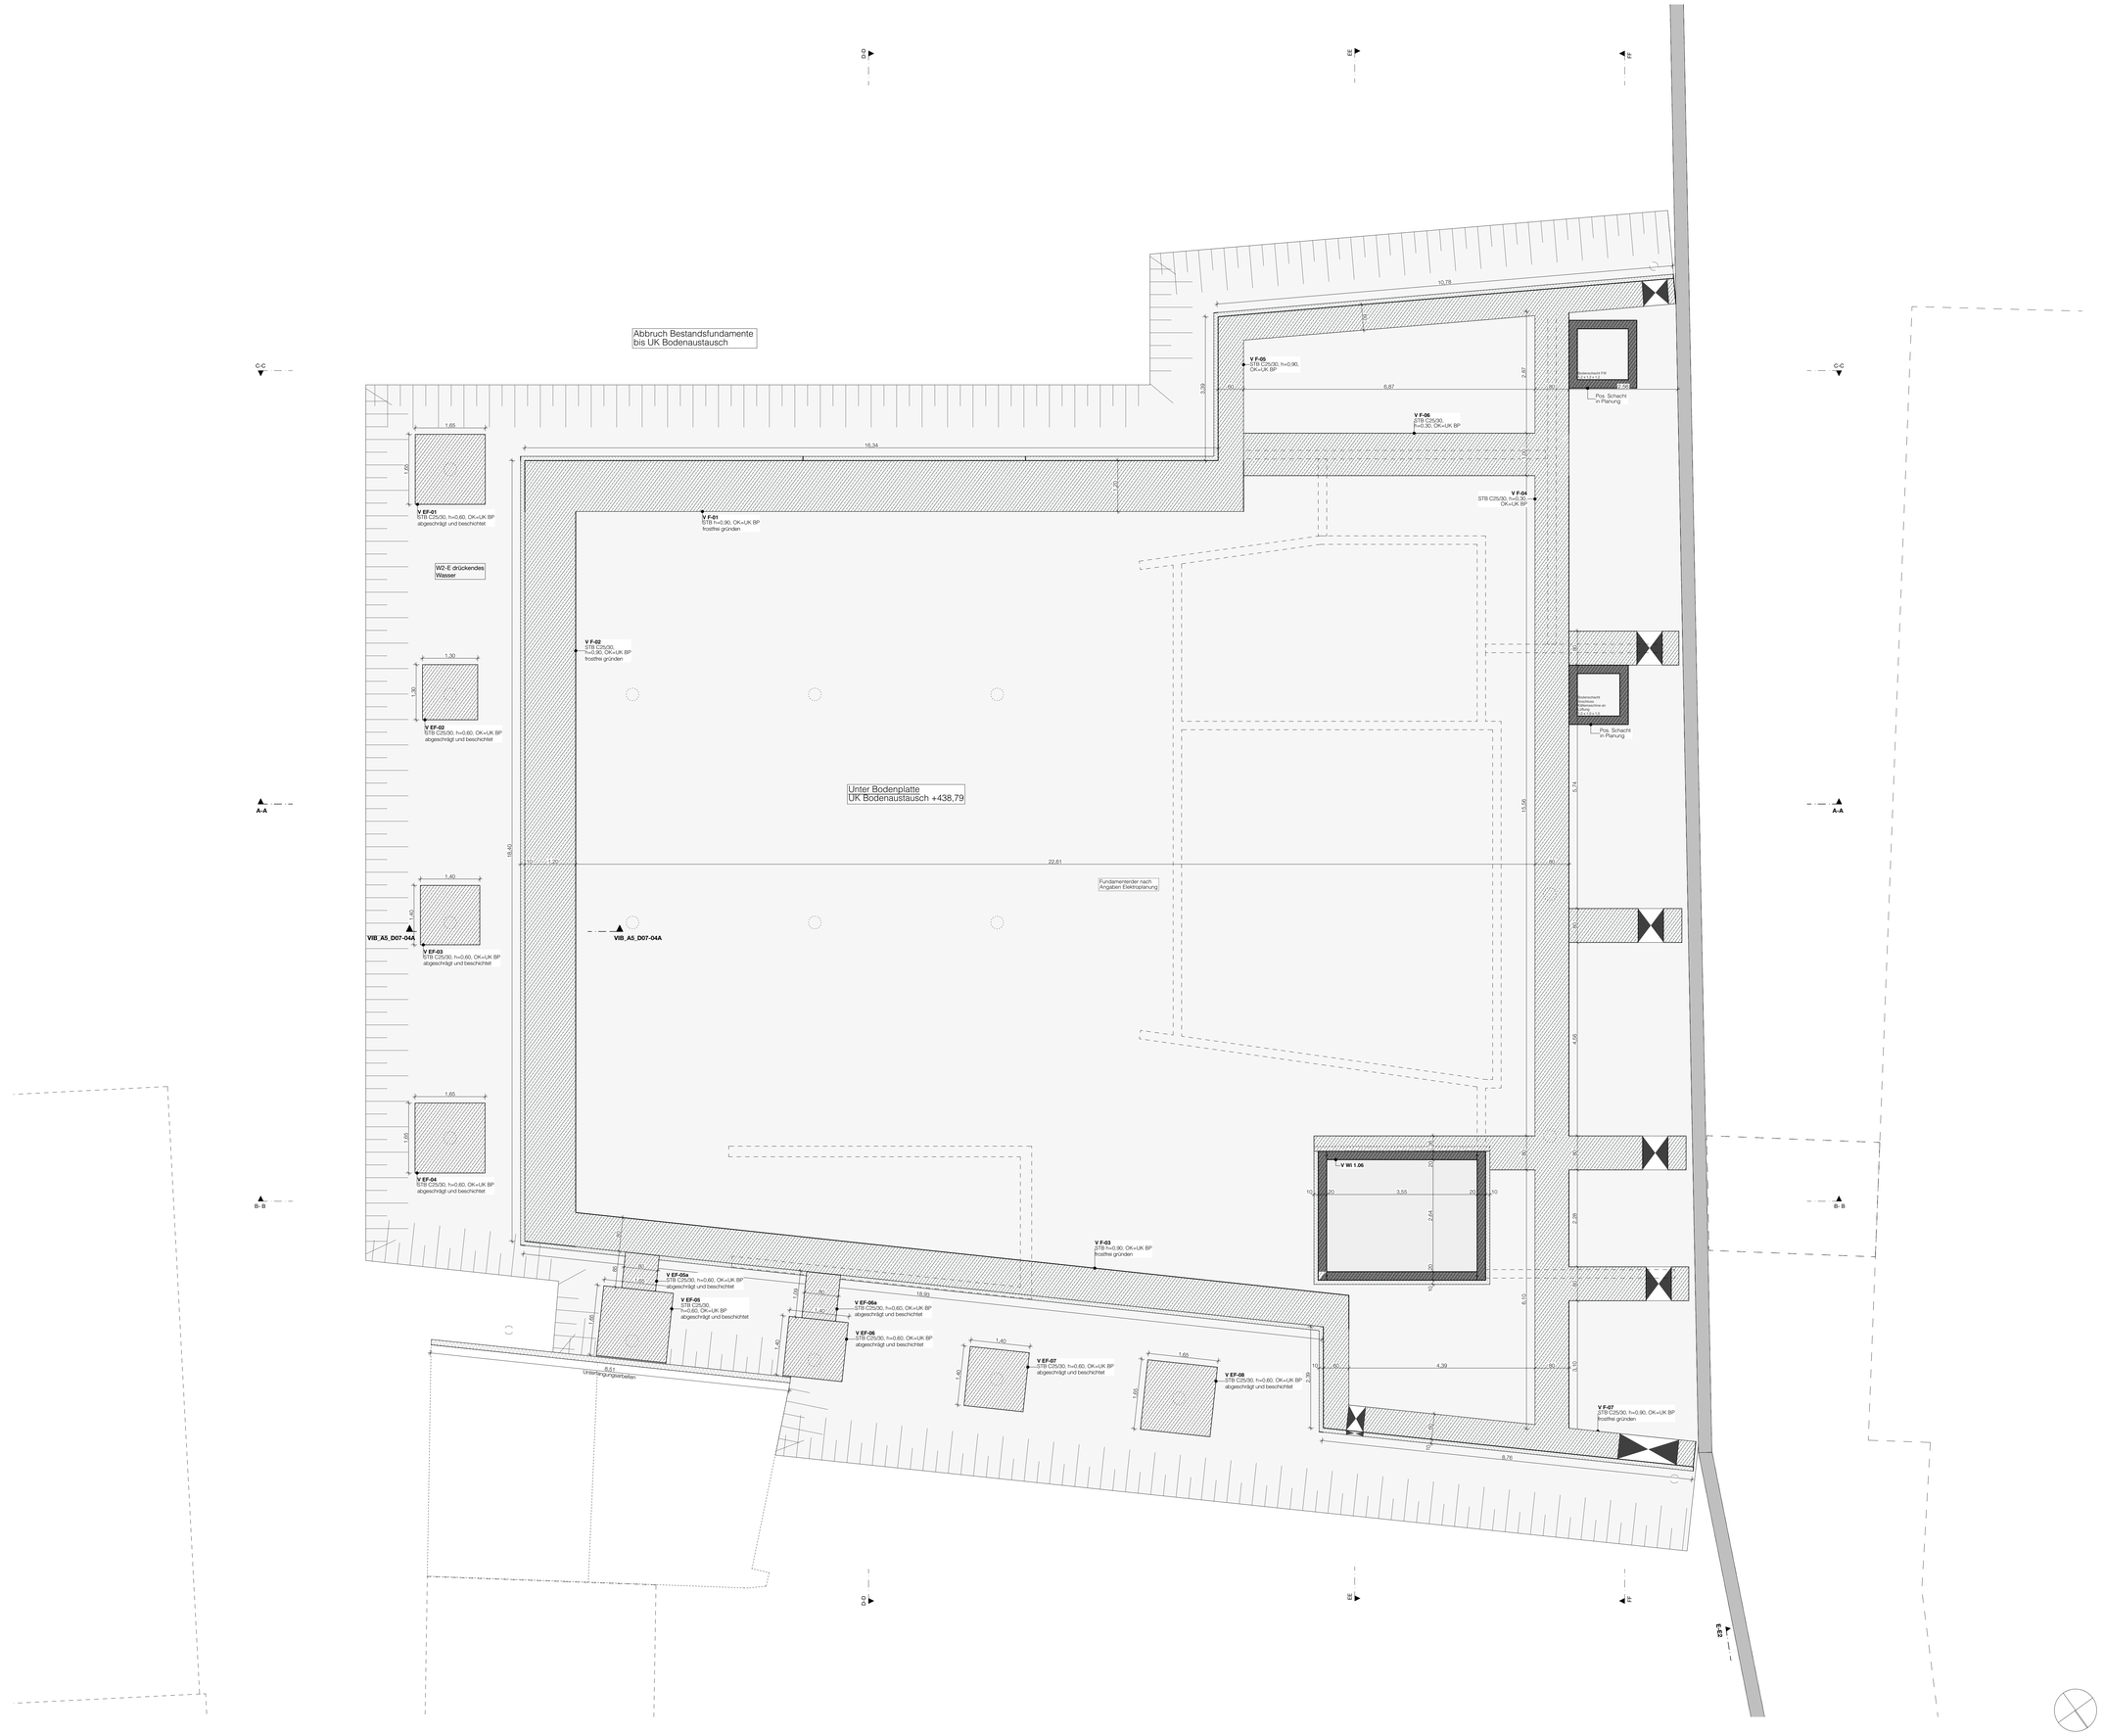

Linientypen

Kante verdeckt
Kante über Kopf
Bereichsmarkierung
Abbruchlinie
Abwasser (über Kopf / geschnitten)
Schnittlinie
Achse
F30 A15 Brandabschnitt
Lüftung + Strangentlüftung (über Kopf / geschnitten)
Regenwasser (geschnitten / gedämmte Leitung / geschnitten)

Maße am Bau nehmen und prüfen!
Für Maßfehler haftet der Auftragnehmer.
Bei der Planung und Bauausführung sind folgende Unterlagen zu beachten:
Statik mit Positionsplänen, Architekten-pläne und Details, Firmenzeichnungen.
Firmenzeichnungen gelten grundsätzlich nur mit Genehmigung
des Auftraggebers und des Architekten

Bauteil-Etiketten: W W1.01
W - Wohnhaus
L - Landwirtschaft
B - Bodenplatte
G - Geschossplatte
W - Wand
D - Decke

Materialangaben

Stahlbeton
Betonfertigteil
Mauerwerk Bestand
Mauerwerk
Stahl
Kies/Schotter
Geogitter
Gipskarton
Mineralfaserdämm.
Hartschaumdämmung

Abbruch

Mauerwerk

Neubau

Mauerwerk
Stahlbeton
Trockenbauwand GK

Aussparungen

BD Bodendurchbruch
BDD Bodendeckendur.
WD Wanddurchbruch
BA Bodenaussparung
WA Wandaussparung
DD Deckendurchbruch
DA Deckenaussparung

WD 30/20 — Durchbruchsmaß in cm (b/h)
OK+ 360 — Oberkante in cm von **OK Rohboden!**
UK+ 340 — Unterkante in cm von **OK Rohboden!**
± 30

Zeichenerklärung

+ 7,80 Rohbau- Kote OKRB
+ 7,85 Ausbau- Kote OKFB
+7,85 OK=OK Bauteil fertig
+7,85 UK=UK Bauteil fertig
+7,85 OK=OK Bauteil roh
+7,85 UK=UK Bauteil roh
OK BR +7,85 OK Brüstung fertig
OK BR +7,85 OK Brüstung roh
7,85 7,80 Fertigdecken-versprung
0,65 0,00 Fertigdecken-versprung
VK RD Rohdecken-vorderkante
VK FD Fertigdecken-vorderkante
Rohbau-Kote Schnitt
Ausbau-Kote Schnitt
T30 Brandschutztür T30, dicht, selbstschließend
T90 Brandschutztür T90, dicht, selbstschließend
RS Rauchschutztür nach DIN 18095
T30 - RS Brandschutztür T30 selbstschließend und Rauchschutztür nach DIN 18095
DVS Tür mit Anforderung
D= dicht
V= vollwandig
S= selbstschließend
AD 02.01 Abhangdecke mit Bauteil-Etikette
<Raumname>
<Raumnummer>
B: <Fertigboden>
± ±0,00 Bodenaufbau
▼ -0,10 OK FFB
A: 5,24 m² OK RD
AF: 5,24 m² Fläche
U: 9,17 m Raumumfang
H: 0,00 m lichte Raumhöhe
Raumbezeichnung
Raumnummer
Raumstempel
fb = feuerbeständig
3603 Detailstempel
Bündig
DS 2 Hinweis Detailschnitt
Türnummer F E 30 1.01 2.10k Türstempel
Öffnungsmaß bezogen auf OK FFB

Abkürzungen

AD	Abgehängte Decke	DO	Doppelboden	NA	Notausgang
AB	Aufbeton	DS	Detailschnitt	NAST	Notausstieg
A	Anstrich	DSP	Deckensprung	P	Putz (mit A)
AH	Acryllharz	FFB	Fertigfussboden	RB	Rohboden
ANL	Anstrich nach Liste	FL	Fliesen	RD	Rohdecke
ACB	Anstrich oelbindend	FLG	flügelgeglättet	RWA	Rauchwärmeabzug
AP	Akustikputz	GF	Glasfassade	REV	Revisionsoffnung
ASB	Anstrich staubbindend	GK	Gipskarton (mit A)	SB	Sichtbeton
FT	Fertigteil Beton	GKS	GK m. Schallschutzeinl.	SS	Selbstschliessend
BE	Beschichtung	GKBI	GK Feuchtraum	ST	Sturz
BM	Bezugspunkt Maßkette	GKF	GK Feuerschutzplatten	STB	Stahlbeton
BP	Betonplatten	GL	Glattstrich	STG	Steigung
BW	Betonwerkstein	HK	Heizkörper	T	Teppich
BRH	Brüstungshöhe	HO	Hohlraumboden	UEZ	Überzug
BSP	Bodensprung	HW	Holzwerkstoff	UZ	Unterzug
DF	Dehnfuge	KB	Kiesbett	VE	Verbundestrich
DK	Deckenknick	KS	Kalksandstein	VK	Vorderkante
		MD	Metalldecke	WH	Wandhydrant
		MW	Mauerwerk	WD	Wärmedämmung
		MP	Metallpaneel	WDVS	Wärmedämmverbundsystem
				WDVA	WDVS m. Armierung

Index	Datum	Gez.	Inhalt
001V	23.04.2026		Bearbeitet

VIB_A5_V_211 001V

± 0,00 = 439,88 ü. NHN

Projekt: Neubau **Veranstaltungssaal** mit bis zu 396 Personen, Sanierung und Umnutzung bestehender Gaststätte zu Musikschule

Ausführungsplanung

ABZUG

Grundstück: Stadtplatz 38
84137 Vilsbiburg
Stadt Vilsbiburg
Flr-Nr. 30,31,32,34, Gemarkung Vilsbiburg

Bauherr: Stadt Vilsbiburg
Stadtplatz 26
84137 Vilsbiburg

Planbezeichnung: Grundriss UG 1:50

Planung: