


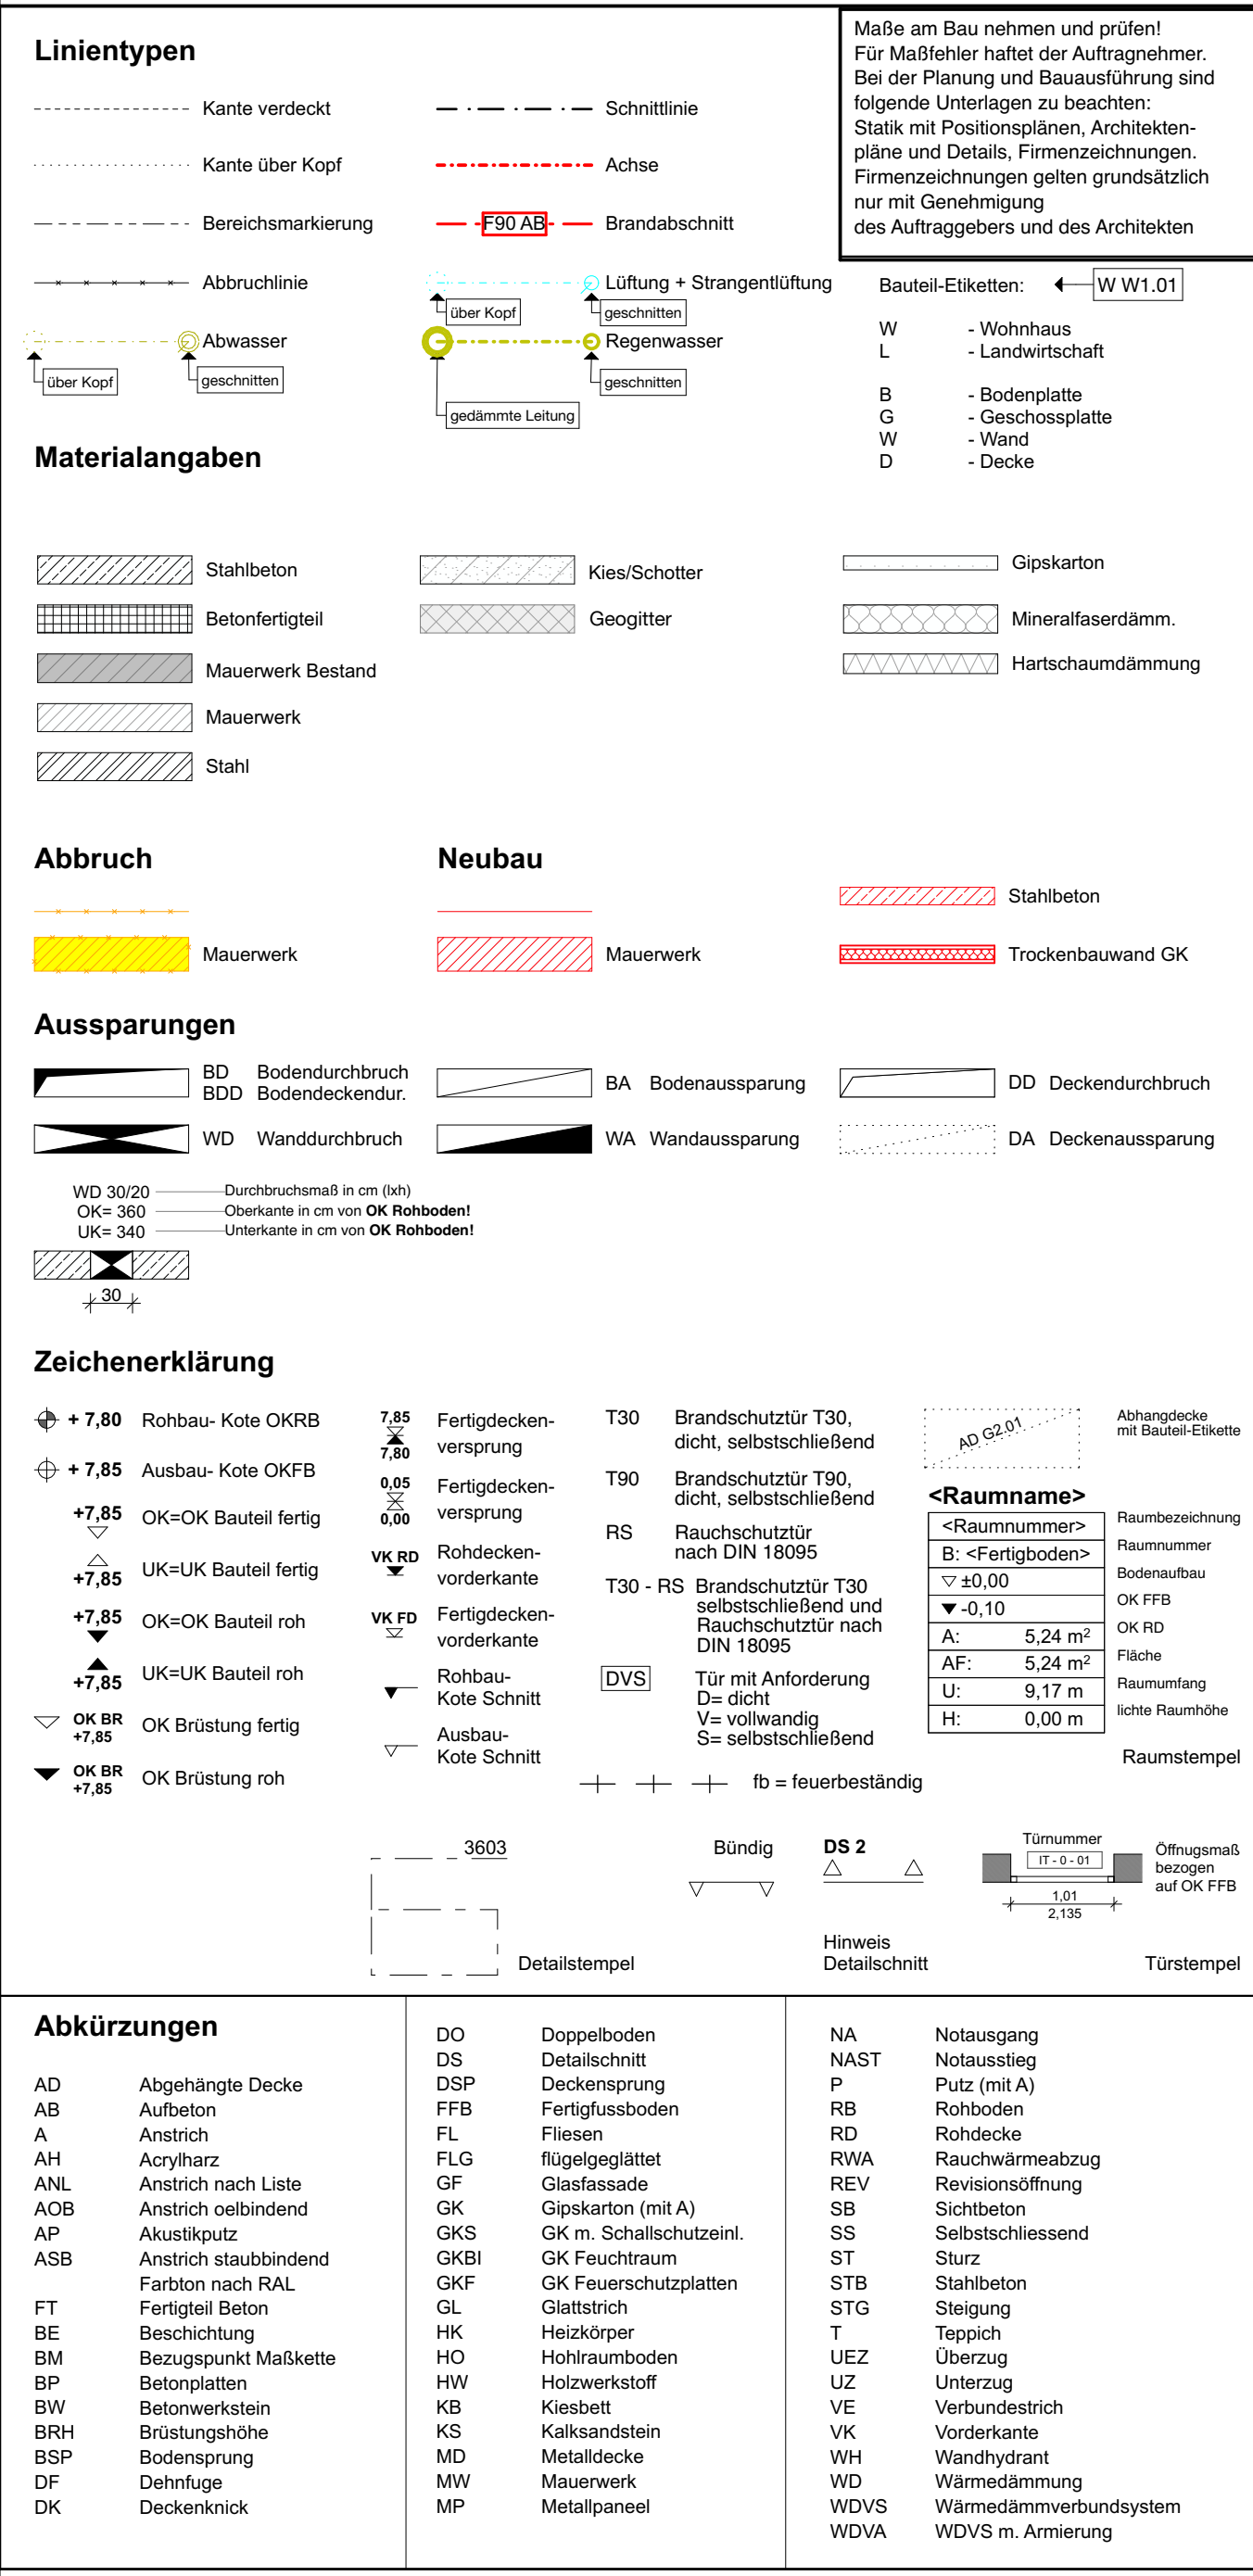

Ausführungsplanung

Bauherr: Stadt Vilsbiburg
Stadtplatz 26
84137 Vilsbiburg

1:50