


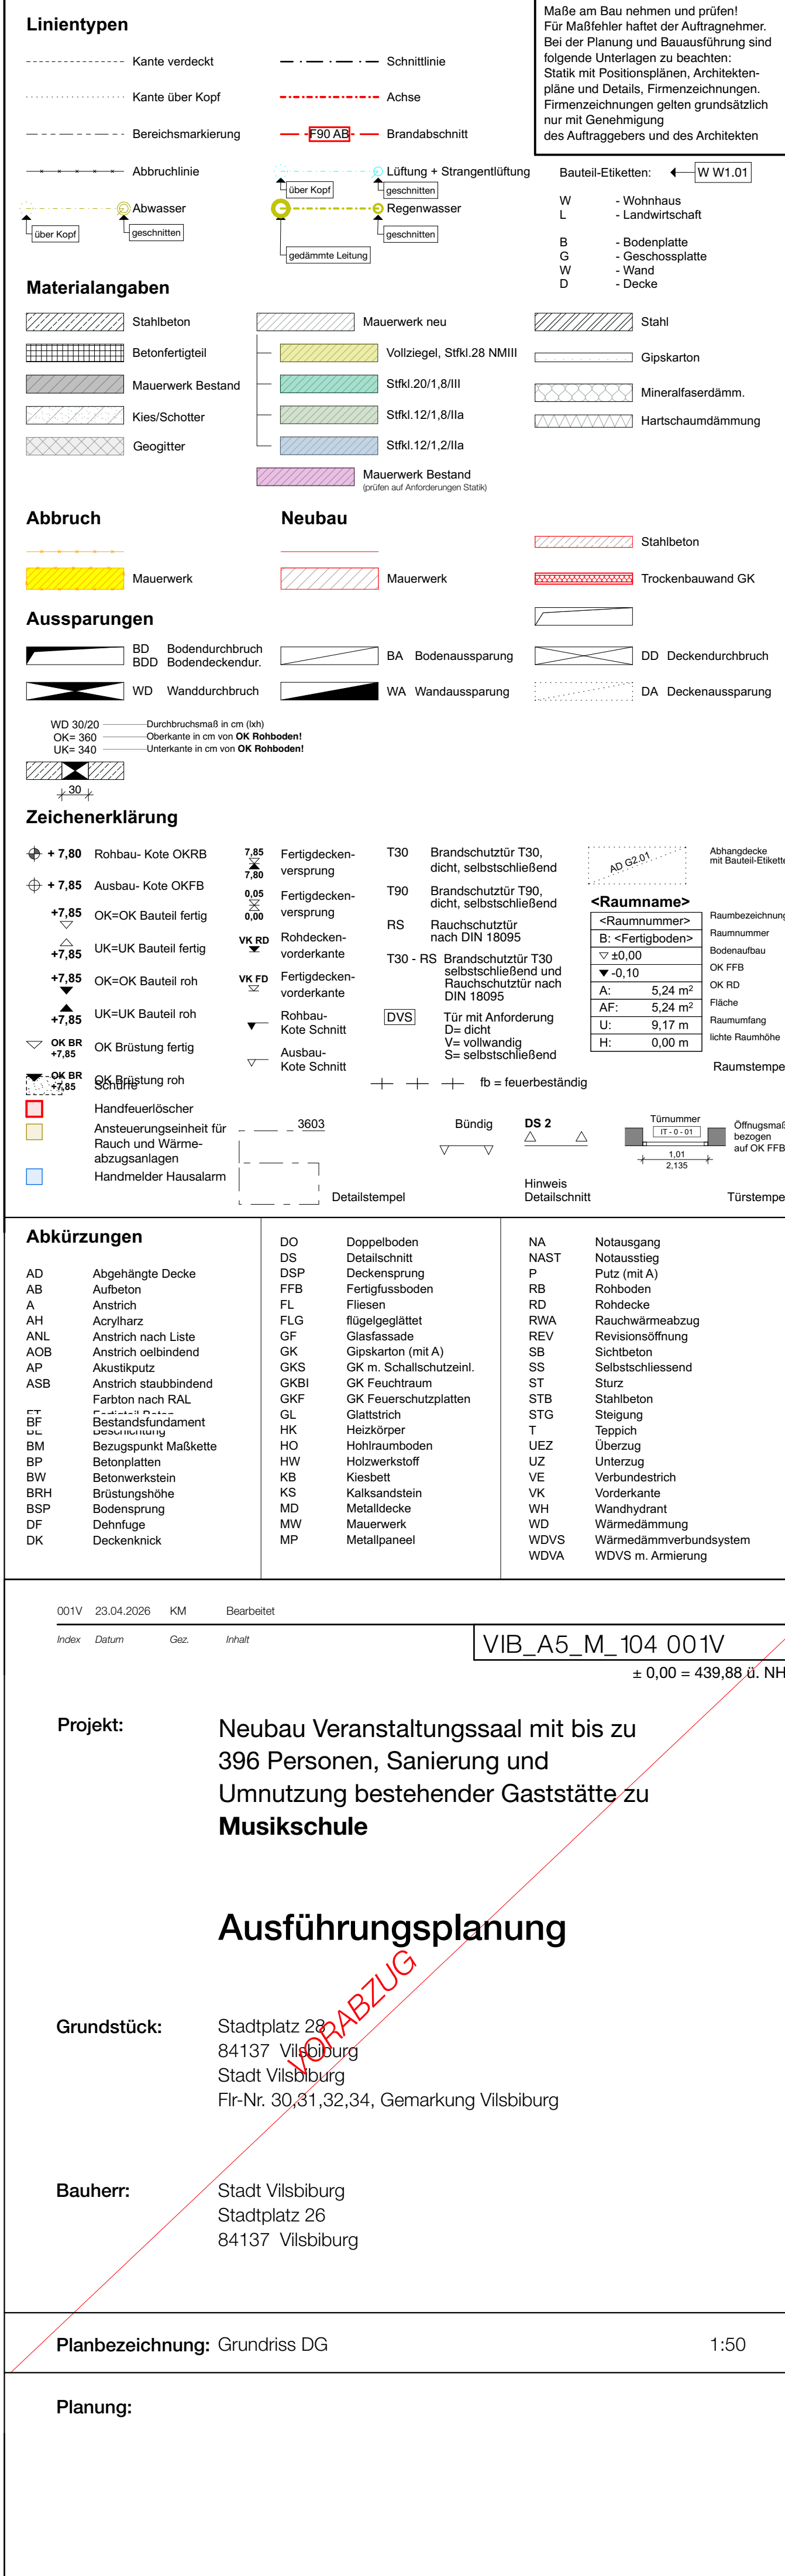

Projekt: Neubau Veranstaltungssaal mit bis zu 396 Personen, Sanierung und Umnutzung bestehender Gaststätte zu **Musikschule**

Ausführungsplanung

Grundstück: Stadtplatz 28
84137 Vilsbiburg
Stadt Vilsbiburg
Flr-Nr. 30,31,32,34, Gemarkung Vilsbiburg

Bauherr: Stadt Vilsbiburg
Stadtplatz 26
84137 Vilsbiburg

Planbezeichnung: Grundriss DG

Planung:

1:5C