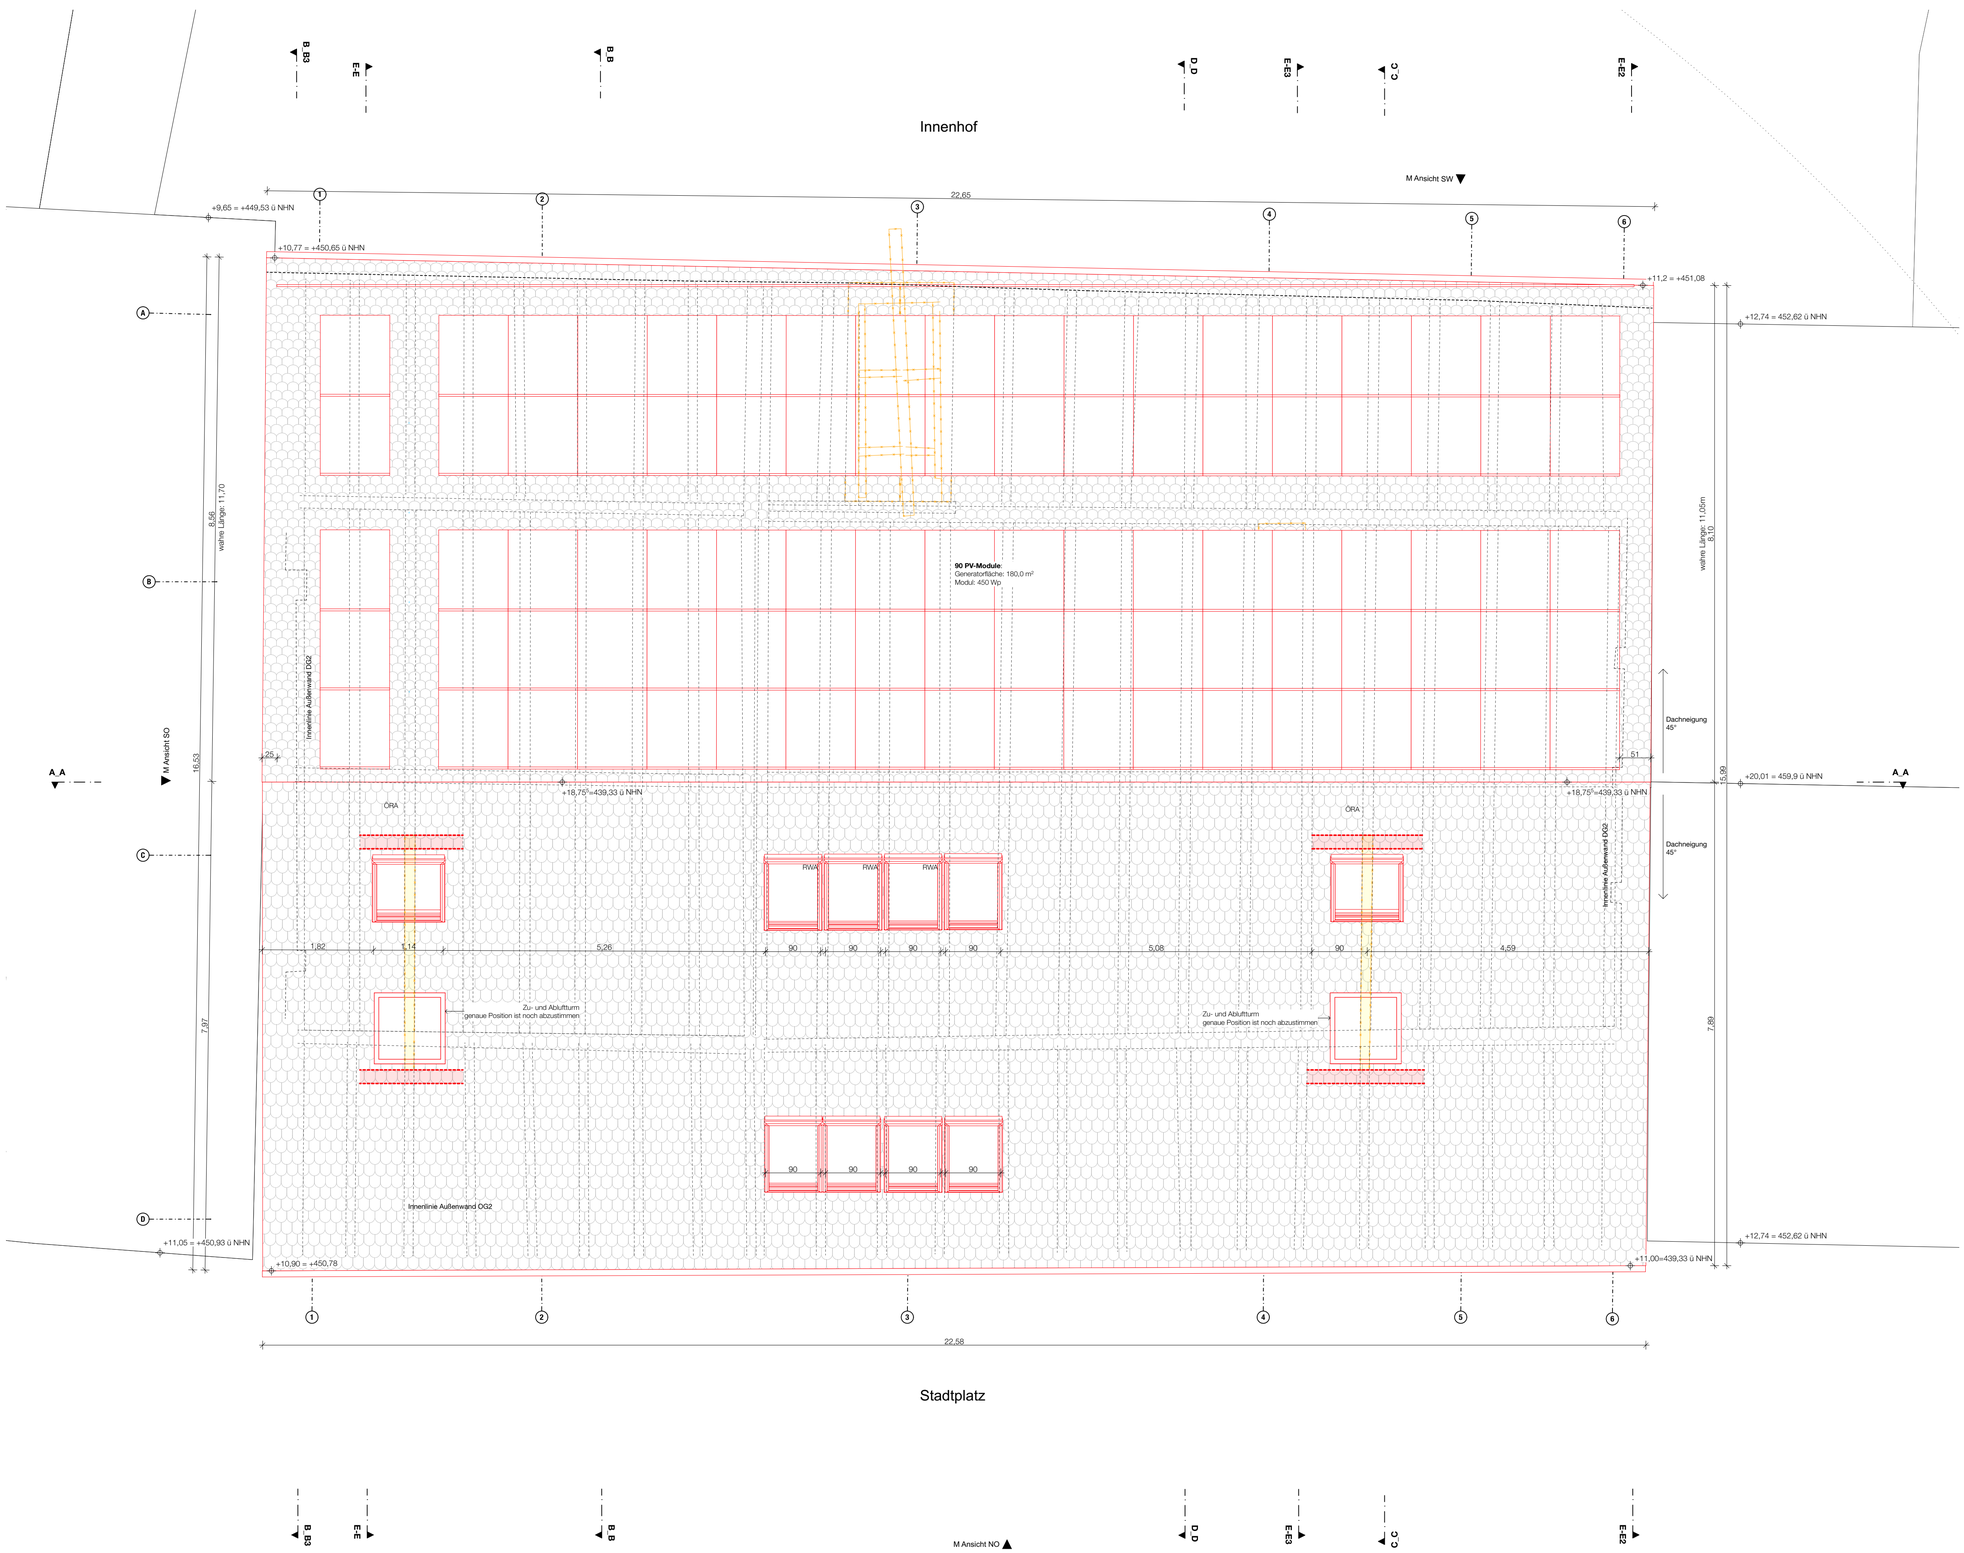

Linientypen

- Kante verdeckt
- Kante über Kopf
- Bereichsmarkierung
- Abbruchlinie
- Abwasser (über Kopf / geschnitten)
- Schnittlinie
- Achse
- F90 AB — Brandabschnitt
- Lüftung + Strangentlüftung (über Kopf / geschnitten)
- Regenwasser (gedämmte Leitung / geschnitten)

Bauteil-Etiketten: W W1.01

W - Wohnhaus
L - Landwirtschaft

B - Bodenplatte
G - Geschossplatte
W - Wand
D - Decke

Materialangaben

- Stahlbeton
- Betonfertigteil
- Mauerwerk Bestand
- Kies/Schotter
- Geogitter
- Mauerwerk neu
- Vollziegel, Stfkl.28 NMIII
- Stfkl.20/1,8/III
- Stfkl.12/1,8/IIa
- Stfkl.12/1,2/IIa
- EG: Stfkl.20/1,6/IIa
  OG: Stfkl.16/1,6/IIa
  (prüfen Bestandsmauerwerk)
- Stahl
- Gipskarton
- Mineralfaserdämm.
- Hartschaumdämmung

Abbruch

- Mauerwerk

Neubau

- Mauerwerk
- Stahlbeton
- Trockenbauwand GK

Aussparungen

- BD Bodendurchbruch
- BDD Bodendeckendur.
- WD Wanddurchbruch
- BA Bodenaussparung
- WA Wandaussparung
- DD Deckendurchbruch
- DA Deckenaussparung

WD 30/20 — Durchbruchsmaß in cm (lxh)
OK= 360 — Oberkante in cm von **OK Rohboden!**
UK= 340 — Unterkante in cm von **OK Rohboden!**
30

Zeichenerklärung

- + 7,80 Rohbau- Kote OKRB
- + 7,85 Ausbau- Kote OKFB
- +7,85 OK=OK Bauteil fertig
- +7,85 UK=UK Bauteil fertig
- +7,85 OK=OK Bauteil roh
- +7,85 UK=UK Bauteil roh
- OK BR +7,85 OK Brüstung fertig
- OK BR +7,85 OK Brüstung roh
- Handfeuerlöscher
- Ansteuerungseinheit für Rauch und Wärmeabzugsanlagen
- Handmelder Hausalarm
- 7,85 / 7,80 Fertigdecken-versprung
- 0,05 / 0,00 Fertigdecken-versprung
- VK RD Rohdecken-vorderkante
- VK FD Fertigdecken-vorderkante
- Rohbau-Kote Schnitt
- Ausbau-Kote Schnitt
- T30 Brandschutztür T30, dicht, selbstschließend
- T90 Brandschutztür T90, dicht, selbstschließend
- RS Rauchschutztür nach DIN 18095
- T30 - RS Brandschutztür T30 selbstschließend und Rauchschutztür nach DIN 18095
- DVS Tür mit Anforderung D= dicht V= vollwandig S= selbstschließend
- fb = feuerbeständig
- AD 02.01 Abhangdecke mit Bautei-Etikette

<Raumname>

<Raumnummer>	Raumbezeichnung
B: <Fertigboden>	Raumnummer
▽ ±0,00	Bodenaufbau
▼ -0,10	OK FFB
A: 5,24 m²	OK RD
AF: 5,24 m²	Fläche
U: 9,17 m	Raumumfang
H: 0,00 m	lichte Raumhöhe

Raumstempel

- 3603 — Detailstempel
- Bündig
- DS 2 — Hinweis Detailschnitt
- Türnummer (IT - 0 - 01), 1,01, 2,135 — Türstempel
- Öffnungsmaß bezogen auf OK FFB

Abkürzungen

AD	Abgehängte Decke
AB	Aufbeton
A	Anstrich
AH	Acrylharz
ANL	Anstrich nach Liste
AOB	Anstrich oelbindend
AP	Akustikputz
ASB	Anstrich staubbindend Farbton nach RAL
BF	Bestandsfundament
BM	Bezugspunkt Maßkette
BP	Betonplatten
BW	Betonwerkstein
BRH	Brüstungshöhe
BSP	Bodensprung
DF	Dehnfuge
DK	Deckenknick
DO	Doppelboden
DS	Detailschnitt
DSP	Deckensprung
FFB	Fertigfussboden
FL	Fliesen
FLG	flügelgeglättet
GF	Glasfassade
GK	Gipskarton (mit A)
GKS	GK m. Schallschutzeinl.
GKBI	GK Feuchtraum
GKF	GK Feuerschutzplatten
GL	Glattstrich
HK	Heizkörper
HO	Hohlraumboden
HW	Holzwerkstoff
KB	Kiesbett
KS	Kalksandstein
MD	Metalldecke
MW	Mauerwerk
MP	Metallpaneel
NA	Notausgang
NAST	Notausstieg
P	Putz (mit A)
RB	Rohboden
RD	Rohdecke
RWA	Rauchwärmeabzug
REV	Revisionsöffnung
SB	Sichtbeton
SS	Selbstschliessend
ST	Sturz
STB	Stahlbeton
STG	Steigung
T	Teppich
UEZ	Überzug
UZ	Unterzug
VE	Verbundestrich
VK	Vorderkante
WH	Wandhydrant
WD	Wärmedämmung
WDVS	Wärmedämmverbundsystem
WDVA	WDVS m. Armierung

Maße am Bau nehmen und prüfen!
Für Maßfehler haftet der Auftragnehmer.
Bei der Planung und Bauausführung sind folgende Unterlagen zu beachten:
Statik mit Positionsplänen, Architektenpläne und Details, Firmenzeichnungen.
Firmenzeichnungen gelten grundsätzlich nur mit Genehmigung des Auftraggebers und des Architekten

Index	Datum	Gez.	Inhalt
001V	23.04.2026	KM	Bearbeitet

VIB_A5_M_105 001V

± 0,00 = 439,88 ü. NHN

Projekt: Neubau Veranstaltungssaal mit bis zu 396 Personen, Sanierung und Umnutzung bestehender Gaststätte zu **Musikschule**

Ausführungsplanung

NICHT ABZUG

Grundstück: Stadtplatz 28
84137 Vilsbiburg
Stadt Vilsbiburg
Flr-Nr. 30,31,32,34, Gemarkung Vilsbiburg

Bauherr: Stadt Vilsbiburg
Stadtplatz 26
84137 Vilsbiburg

Planbezeichnung: Grundriss DA 1:50

Planung: