


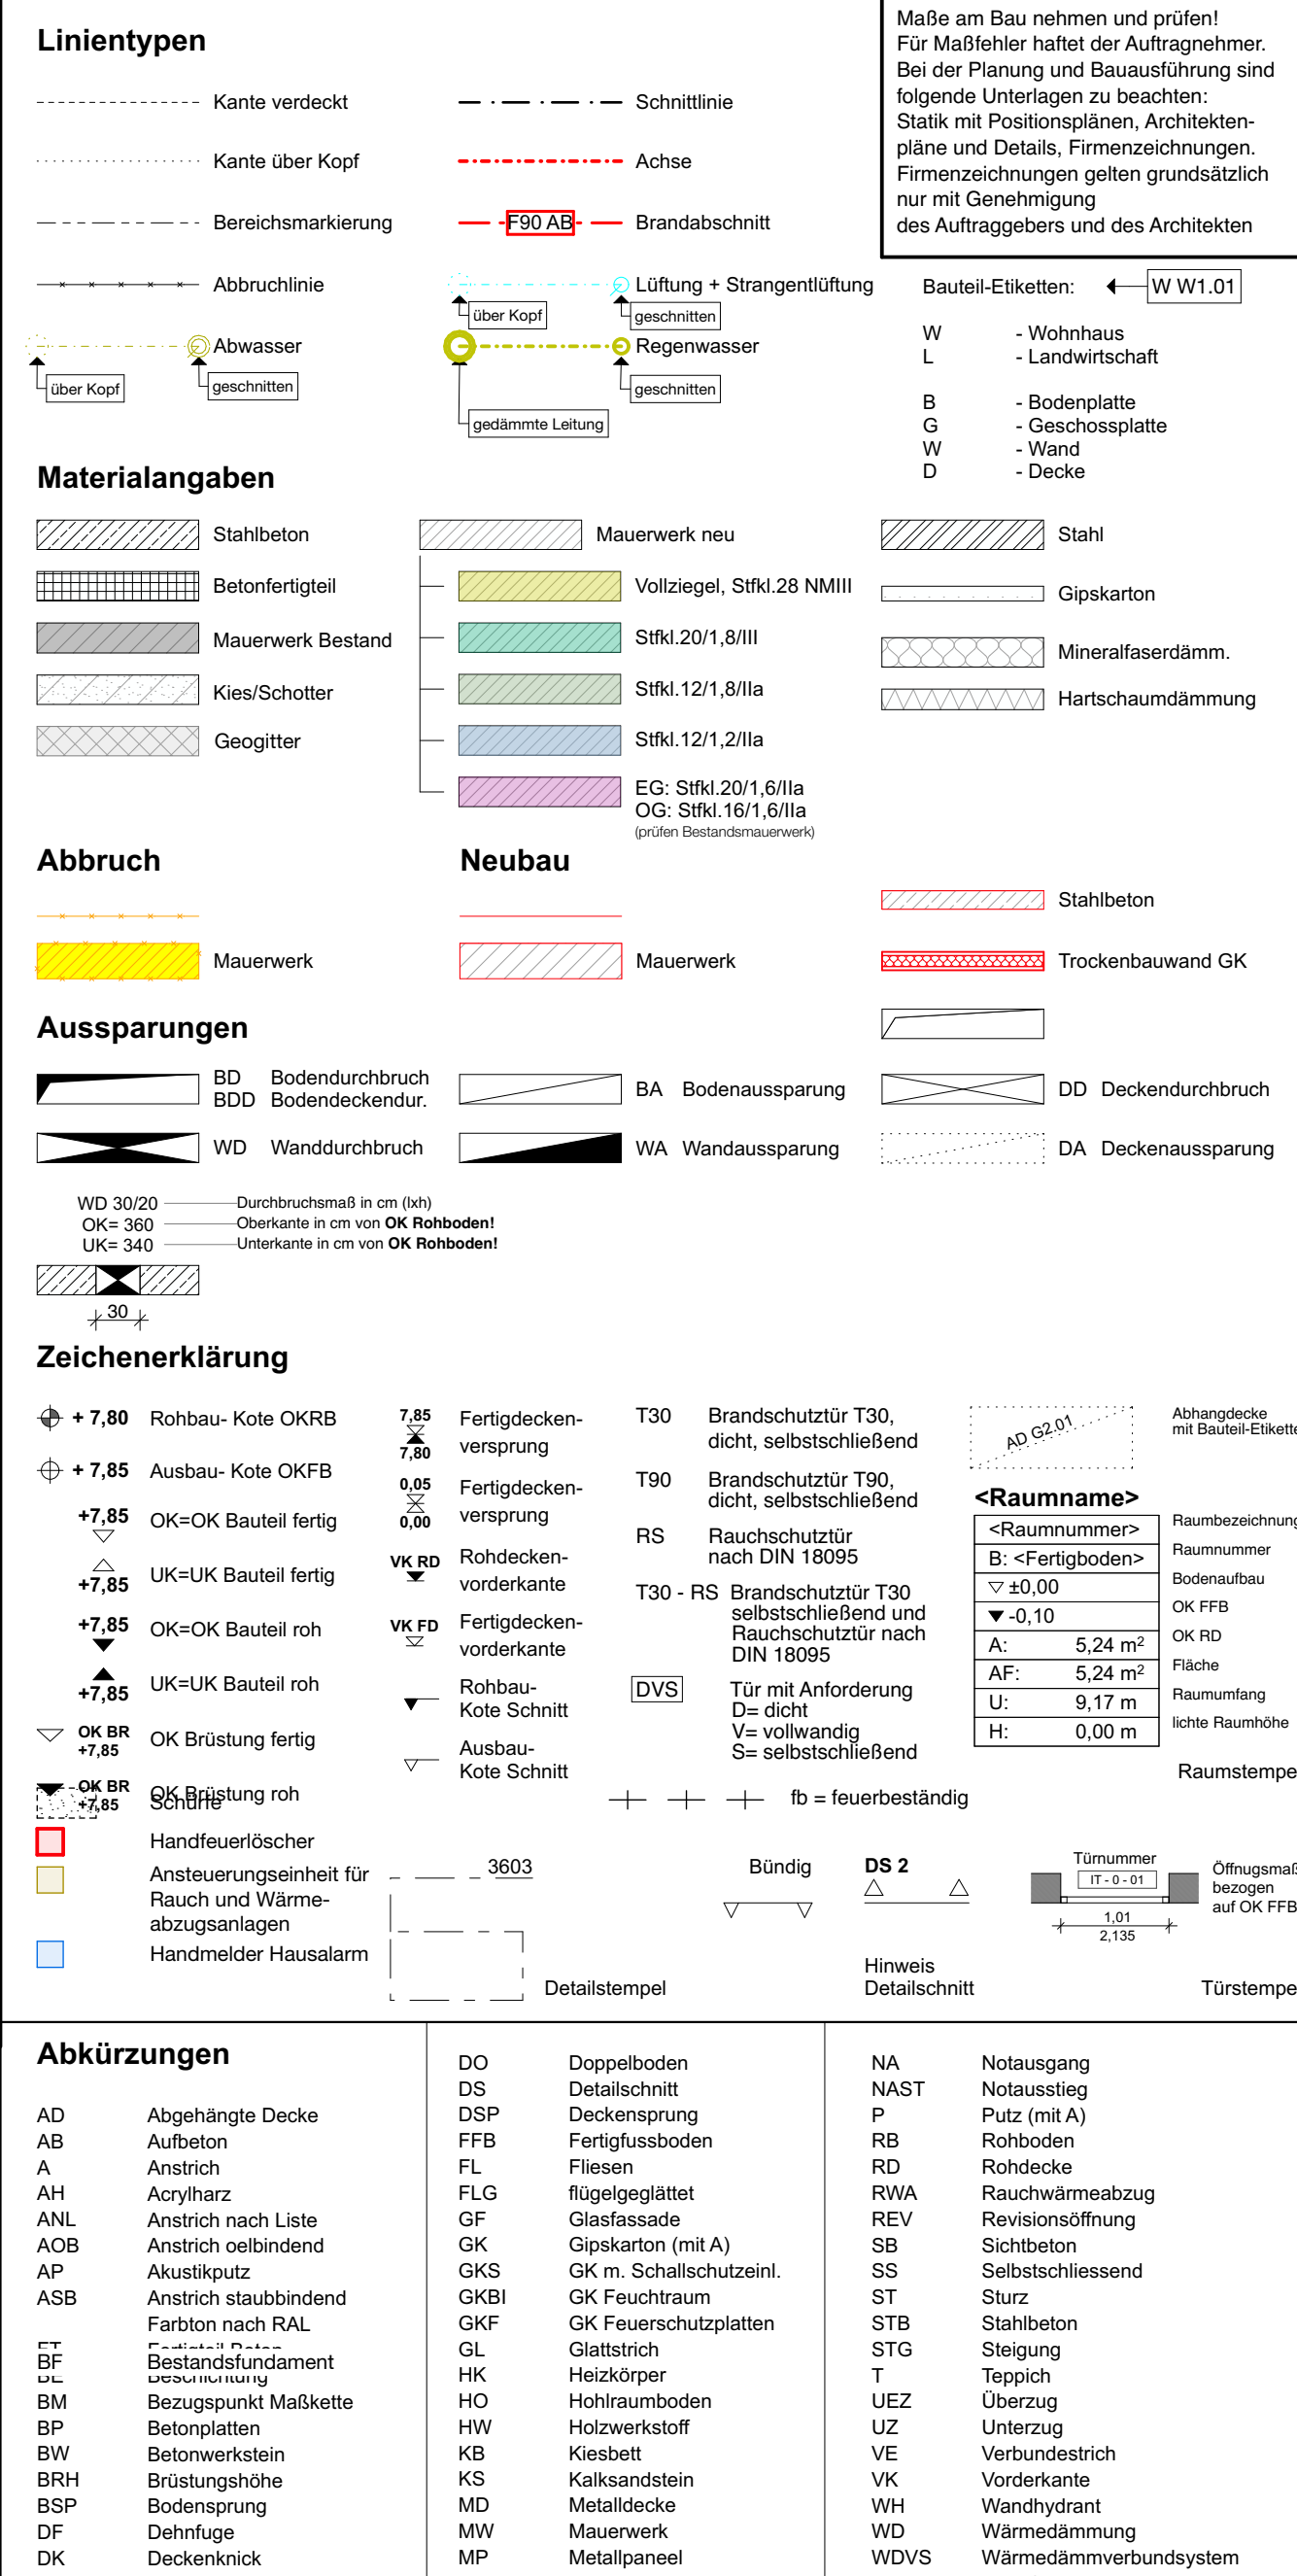

001V 23.04.2026 KM		Bearbeitet	WDVA WDVS m. Armierung
Index	Datum	Gesz.	Inhalt
			VIB_A5_M_111 001V ± 0,00 = 439,88 ü. NH
Projekt: Neubau Veranstaltungssaal mit bis zu 396 Personen, Sanierung und Umnutzung bestehender Gaststätte zu Musikschule Ausführungsplanung Grundstück: Stadtplatz 28 84137 Vilsbiburg Stadt Vilsbiburg Flr-Nr. 30,31,32,34, Gemarkung Vilsbiburg Bauherr: Stadt Vilsbiburg Stadtplatz 26 84137 Vilsbiburg Planbezeichnung: Grundriss UG Planung:			
			1:50