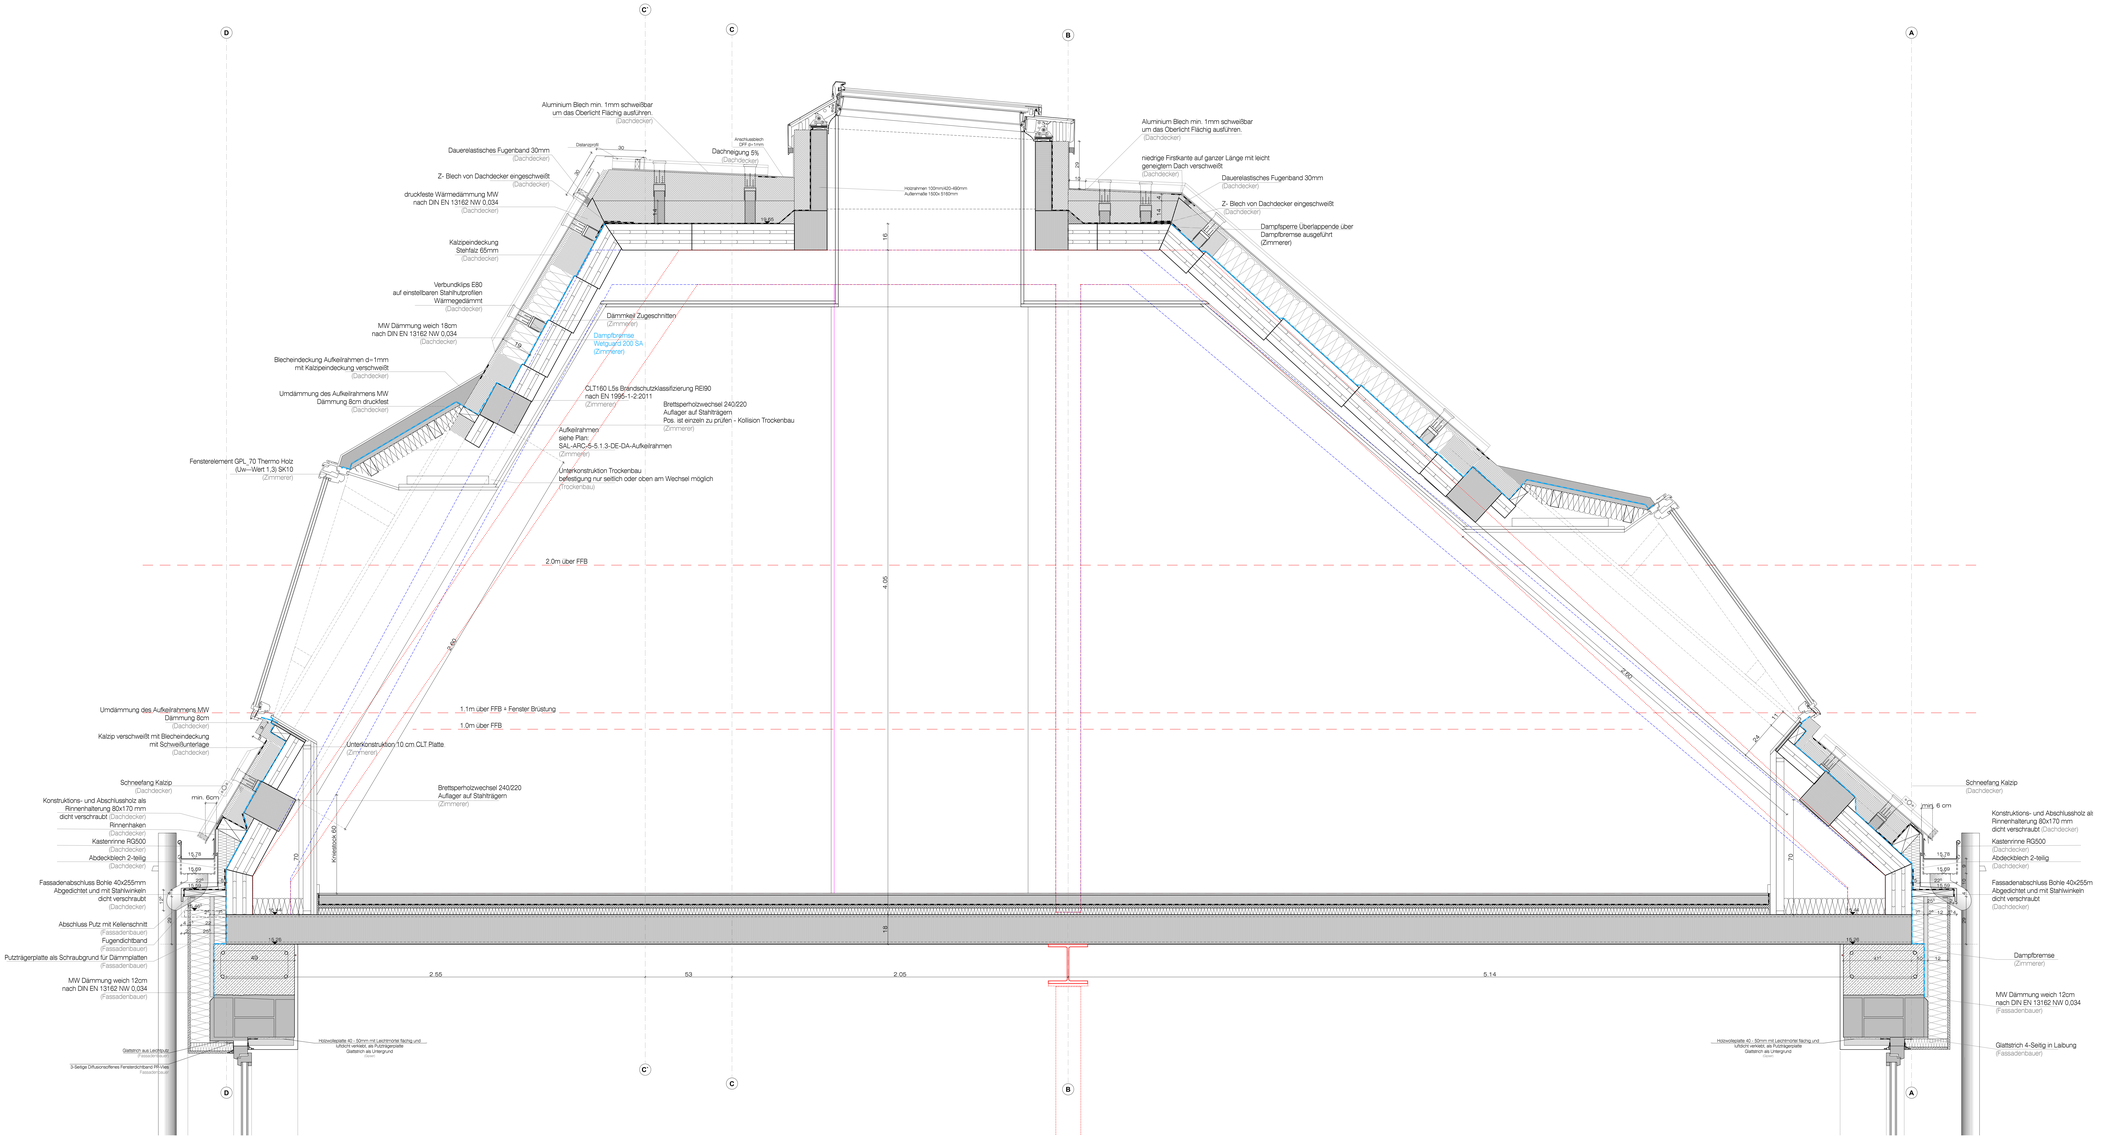

Aussparungen/Materialien/Abkürzungen
(S. auch Planung Projektingenieure)

BS	Bodenschlitz	FFB	Fertigfußboden
BD	Bodendurchbruch	RFB	Rohfußboden
DD	Deckendurchbruch	BRH	Brüstungshöhe
WD	Wanddurchbruch Endzustand geschlossen	ST	Stutz
SWS	Senkrechter Wandschlitz	REG	Sanitärregister
WW	Waagerechter Wandschlitz	RFR	Regenfallrohr
BA	Bodenaussparung	TP	Tiefpunkt
DA	Deckenaussparung	HP	Hochpunkt
FD	Fundamentdurchbruch	LF	Leitungsführend
WD	Wanddurchbohrung/Trägerdurchbohrung	VK	Vorderkante
	Abbruch Stahlbetondecke/Bodenplatte	IK	Innenkante
	Abbruch	AK	Außenkante
	Stahlbeton	OK	Oberkante
	Bestand	UK	Unterkante
	Bestand mit Brandschutzanforderungen	UZ	Unterzug
	Mauerwerk	H	Heizung
	Gipskarton GK	L	Lüftung
	Trockenbauwand TB	E	Elektro
	Beton	S	Sanitär
	Fertigbetonteile	HK	Heizkörper
	Neubau mit Brandschutzanforderungen	RWA	Rauch- u. Wärmeabzug
	WD (weich)	DF	Dachflächenfenster
	WD (hart)	BW	Brandwand
	OK Fertig	WD	Wärmedämmung
	OK Roh	STB	Stahlbeton
	UK Fertig	SB	Sichtbeton
	UK Roh	FT	Fertigteil
DE-XX	Detailpunkt siehe Plan "SAL-ARC- ..."	GK	Gipskarton
		TW	Trennwand
		ABHD	Abhangdecke

Brandschutz

F 90	feuerhemmende Wand	RS	Tür rauchdicht selbstschließend nach DIN 18095	NAS	Notausgang
F 90	feuerbeständige Wand	S	Tür dichtschließend	NAW	Notausstieg
F 90-AB	unter zusätzlich mechanischer Belastung feuerbeständig	T 30-RS	T30 - Abschluss - Rauchschutz		
				VG 30	Verglasung G30
BW	Brandwand - F90 A + M	T 30	T30 - Abschluss	HRW	Wandhydrant

Brüstung

Die angegebenen Brüstungshöhen Beziehen sich auf die OKFFB Höhenkote des Raumes.

Mauerwerk

Wenn im Plan nicht anders angegeben sind die Mauerwerkswände mit einer RDK von 1,4 / SFK 12 und NM IIa auszuführen.

Türhöhen

Die angegebenen Türhöhen beziehen sich auf die OKFFB Höhenkote des Raumes in welchem die Tür geöffnet wird (und bezeichnen das Maß von OKFFB bis UK-STURZ ROH).

Dieser Plan gilt nur in Verbindung mit den Plänen der Projektingenieure, der Fachtrimen und den dazugehörigen Plänen des Architekten.
Massen oder Inhaltsdifferenzen in diesen Plänen sind vor Ausführung mit dem Architekten zu klären.
Diese Zeichnung ist Eigentum des Architekten und darf ohne dessen Zustimmung weder ganz noch teilweise kopiert, verwendet, geändert, gewertet/ genutzt oder Dritten überlassen werden. Maße sind am Ort und Stelle zu Nehmen und zu Kontrollieren!

Die Flächenangaben geben die Rohbaugrundflächen in m^2 an.

Die vor Ort auf der Baustelle angezeichnete Referenzhöhe ist NICHT der Meterriss. Der Meterriss muss von der Firma selber aufgezeichnet werden.

[redacted]

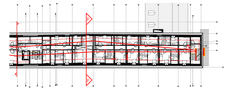

+/- 0.00 = 529.515 m ü. NHN2016
Generalsanierung und Aufstockung Salesianum

Index	Datum	Änderungen	Name
1	17.03.25	Ausgabe	no
2	26.09.25	Fortschreibung	no
3			
4			
5			
6			
7			

Werkplanung
Detailschnitt F-F M. 1:10

Bauvorhaben:	Generalsanierung und Aufstockung Salesianum St.-Wolfgangs-Platz 11 81669 München Gebäude 20, 3a, 4a FI.St.Nr. 1958/3/2, Gemarkung München VIII
Auftraggeber:	Deutsche Provinz der Salesianer Don Boscos Vertreten durch Pater Stohr St.-Wolfgangs-Platz 11 81669 München
Architekt:	[redacted]

Planinhalt:	Zeichner:	Massstab:	Datum:	Index:	Plannr.:
-DE-FF-Detailschnitt F-F M1_10	no	1:10, 1:500	26.09.25		SAL-ARC-5-5.1.11