
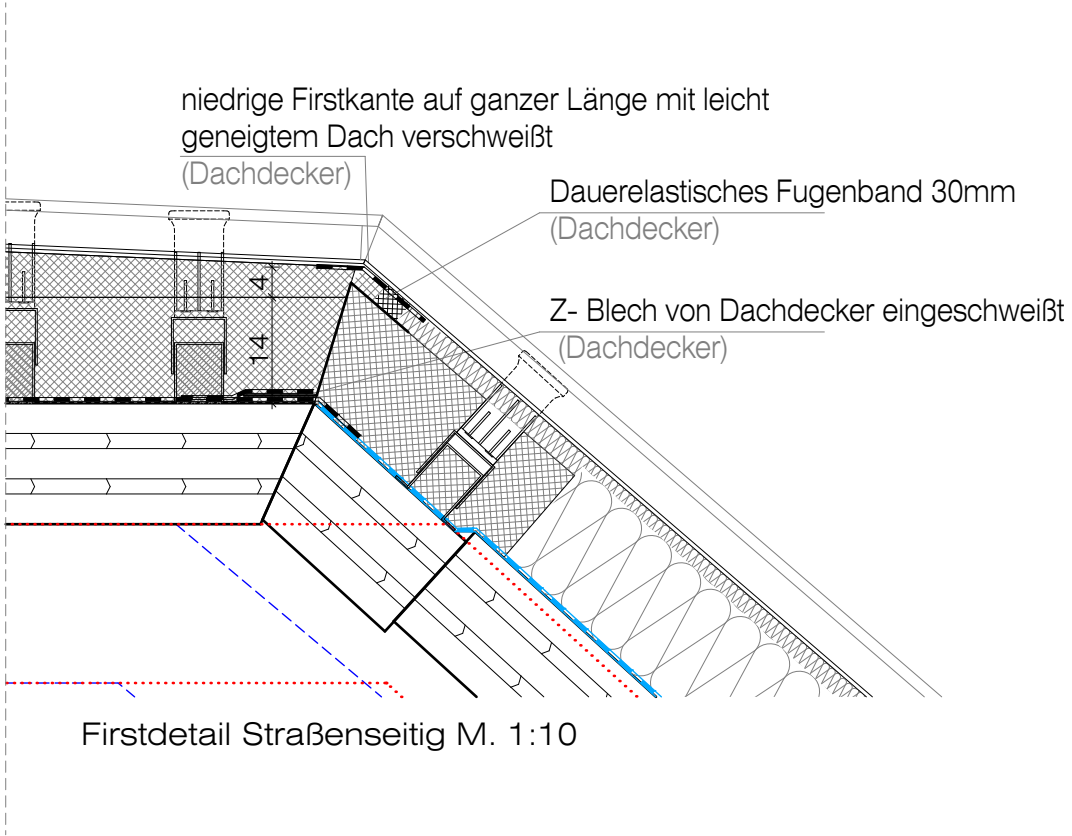


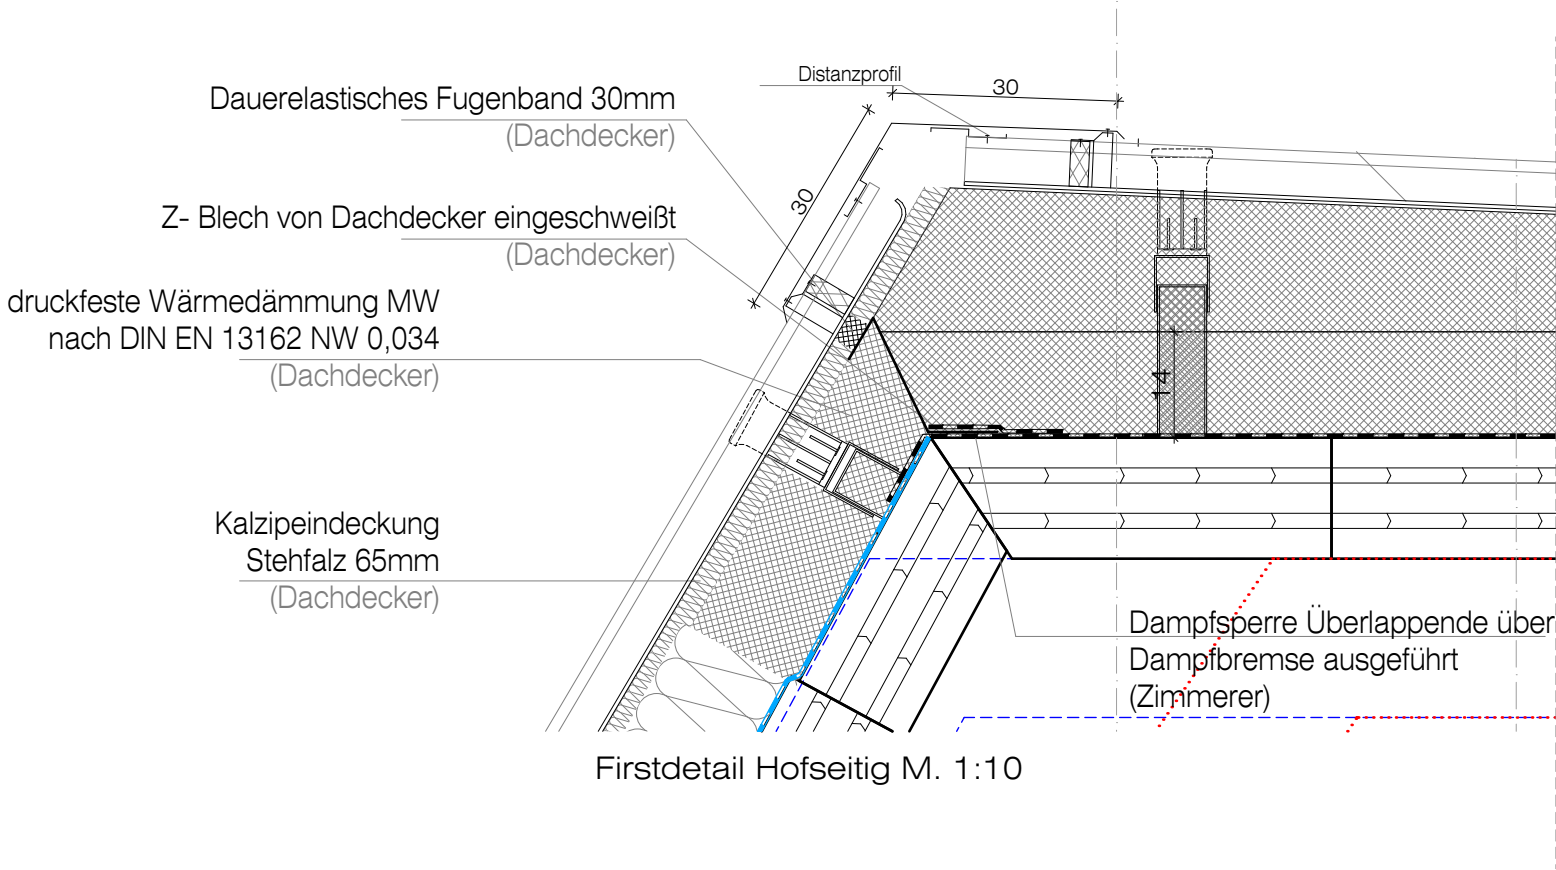

**Planinhalt:** Detail First M. 1:10

Alle Maße sind am Bau zu prüfen. Maßunstimmigkeiten sind sofort mit dem Architekten zu klären. Für Maßfehler haftet allein der Auftragnehmer.

**Architekt:**  
[Redacted]

**Auftraggeber:**  
Deutsche Provinz der Salesianer Don Boscos  
Vertreten durch Pater Stöhr  
St.-Wolfgangs-Platz 11  
81669 München

**Bauvorhaben:**  
Generalsanierung und Aufstockung Salesianum  
St.-Wolfgangs-Platz 11 81669 München  
Gebäude 2b, 3a, 4a  
Fl.St.Nr. 15615/0, Gemarkung München VIII

**Zeichner:**  
no

**Massstab:**  
1:10

**Datum:**  
15.09.25

**Index:**

**Plannr.:**  
SAL-ARC-5-5.1.13

**Planname:**  
-DE-DA-First Detail

| V     | Vorabzug               | 15.09.25     |
|-------|------------------------|--------------|
| Index | Änderungen/Ergänzungen | Ausgabedatum |