


Dachaufbau

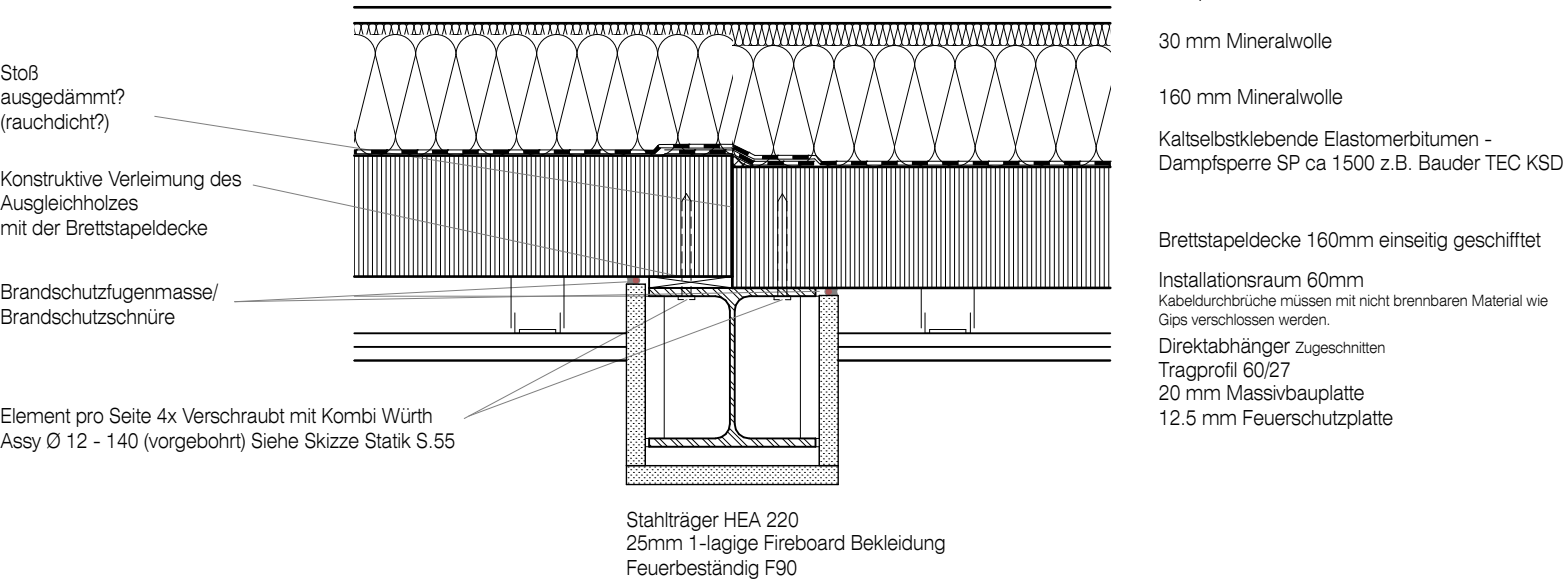

Planinhalt: Dachaufbau Detail M: 1:10

Alle Maße sind am Bau zu prüfen. Maßunstimmigkeiten sind sofort mit dem Architekten zu klären. Für Maßfehler haftet allein der Auftragnehmer.

Architekt:
[Redacted]

Auftraggeber:
Deutsche Provinz der Salesianer Don Boscós
Vertreten durch Pater Stöhr
St.-Wolfgangs-Platz 11
81669 München

Bauvorhaben:
Generalsanierung und Aufstockung Salesianum
St.-Wolfgangs-Platz 11 81669 München
Gebäude 2b, 3a, 4a
Fl.St.Nr. 15615/0, Gemarkung München VIII

Zeichner:
no

Massstab:
1:10

Datum:
16.07.24

Index:

Plannr.:
SAL-ARC-5-5.1.2

Planname:
-DE-DA-Dachaufbau

1	Index 1	16.07.2024
Ausgabestand 0 Werkplanung		
Index	Änderungen/Ergänzungen	Ausgabedatum