

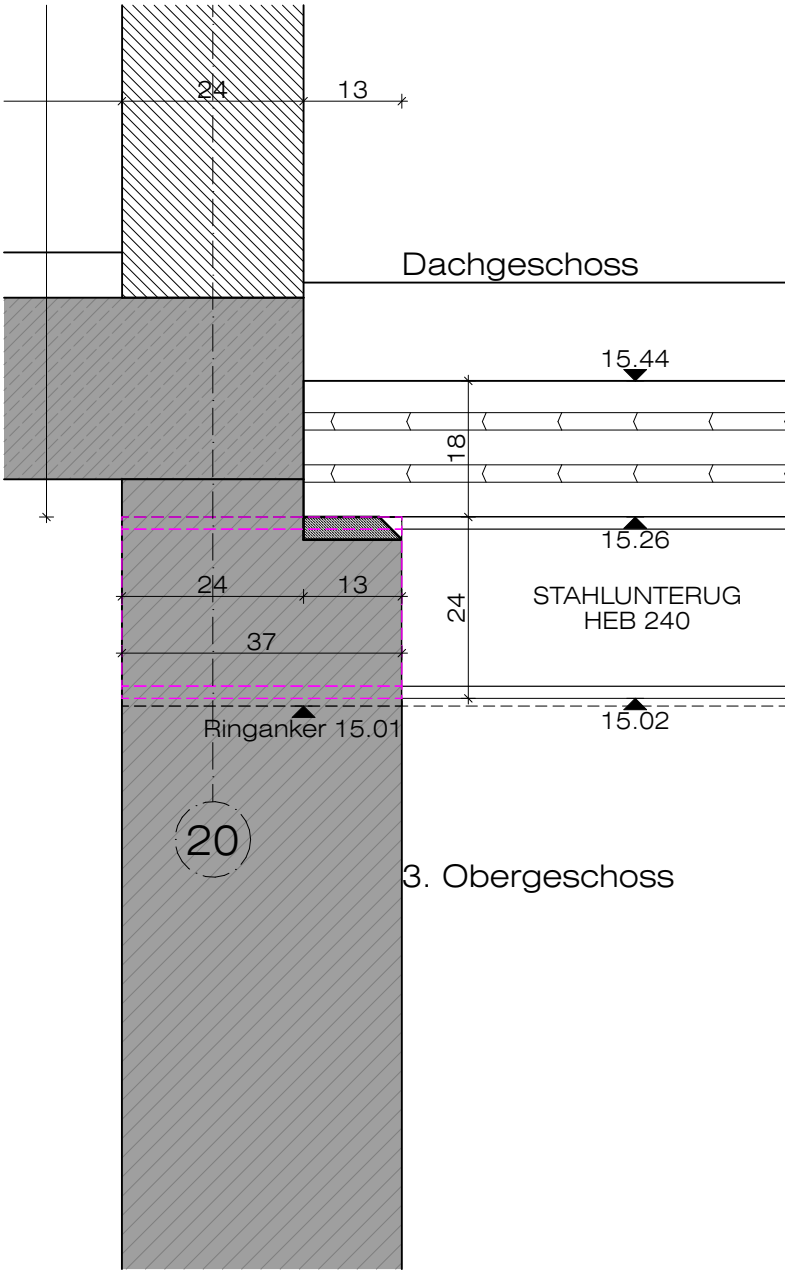


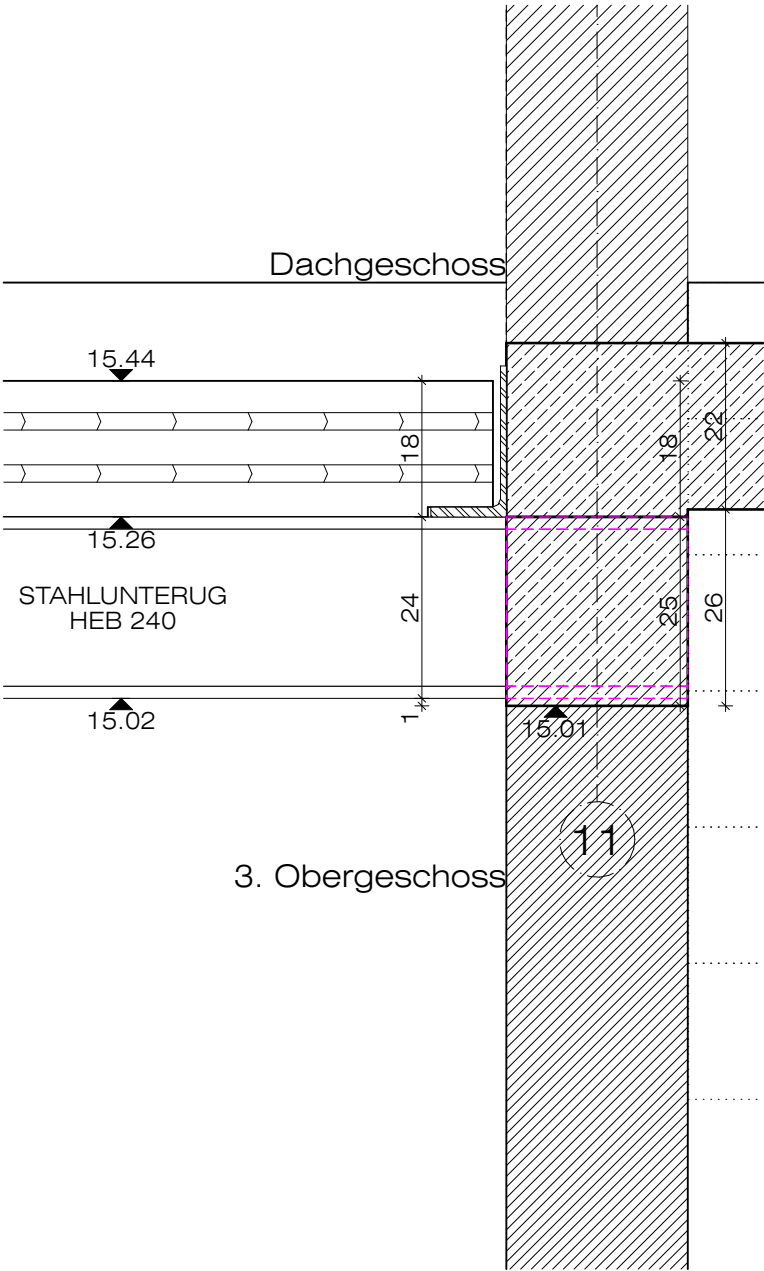


Schnitte M1:10 Anschlüsse Stahlunterzug OG3

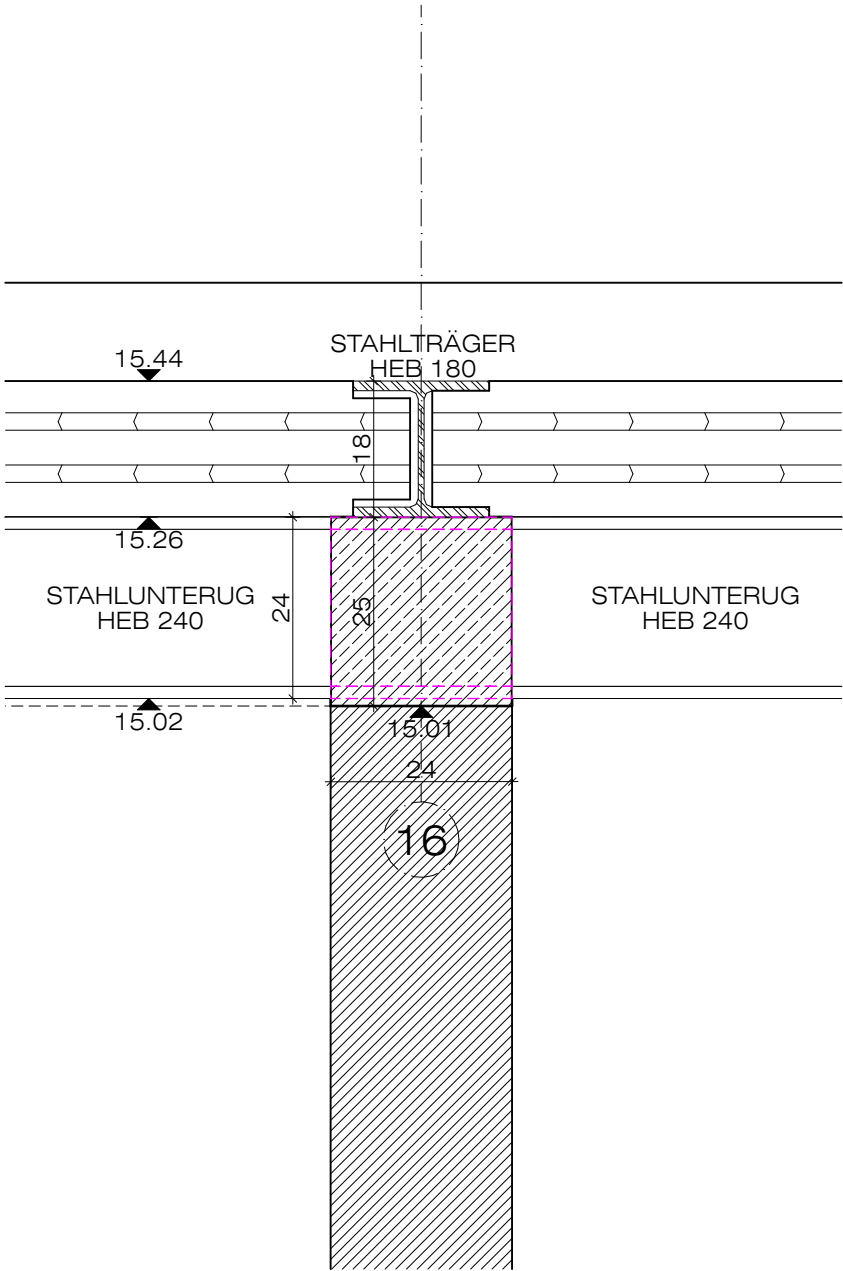

Planinhalt: Anschlüsse Stahlunterzug OG3

Alle Maße sind am Bau zu prüfen. Maßunstimmigkeiten sind sofort mit dem Architekten zu klären. Für Maßfehler haftet allein der Auftragnehmer.

Architekt:

 

Auftraggeber:
Deutsche Provinz der Salesianer Don Boscos
Vertreten durch Pater Stöhr
St.-Wolfgangs-Platz 11
81669 München

Bauvorhaben:

Generalsanierung und Aufstockung Salesianum
St.-Wolfgangs-Platz 11 81669 München
Gebäude 2b, 3a, 4a
Fl.St.Nr. 15615/0, Gemarkung München VIII

Index	Änderungen/Ergänzungen	Ausgabedatum
Plannamen: 5.5-Details Stahlunterzug	Plannr.: SAL-ARC-5-5.8.5	Index:
Zeichner: no	Massstab: 1:10	Datum: 11.07.25